



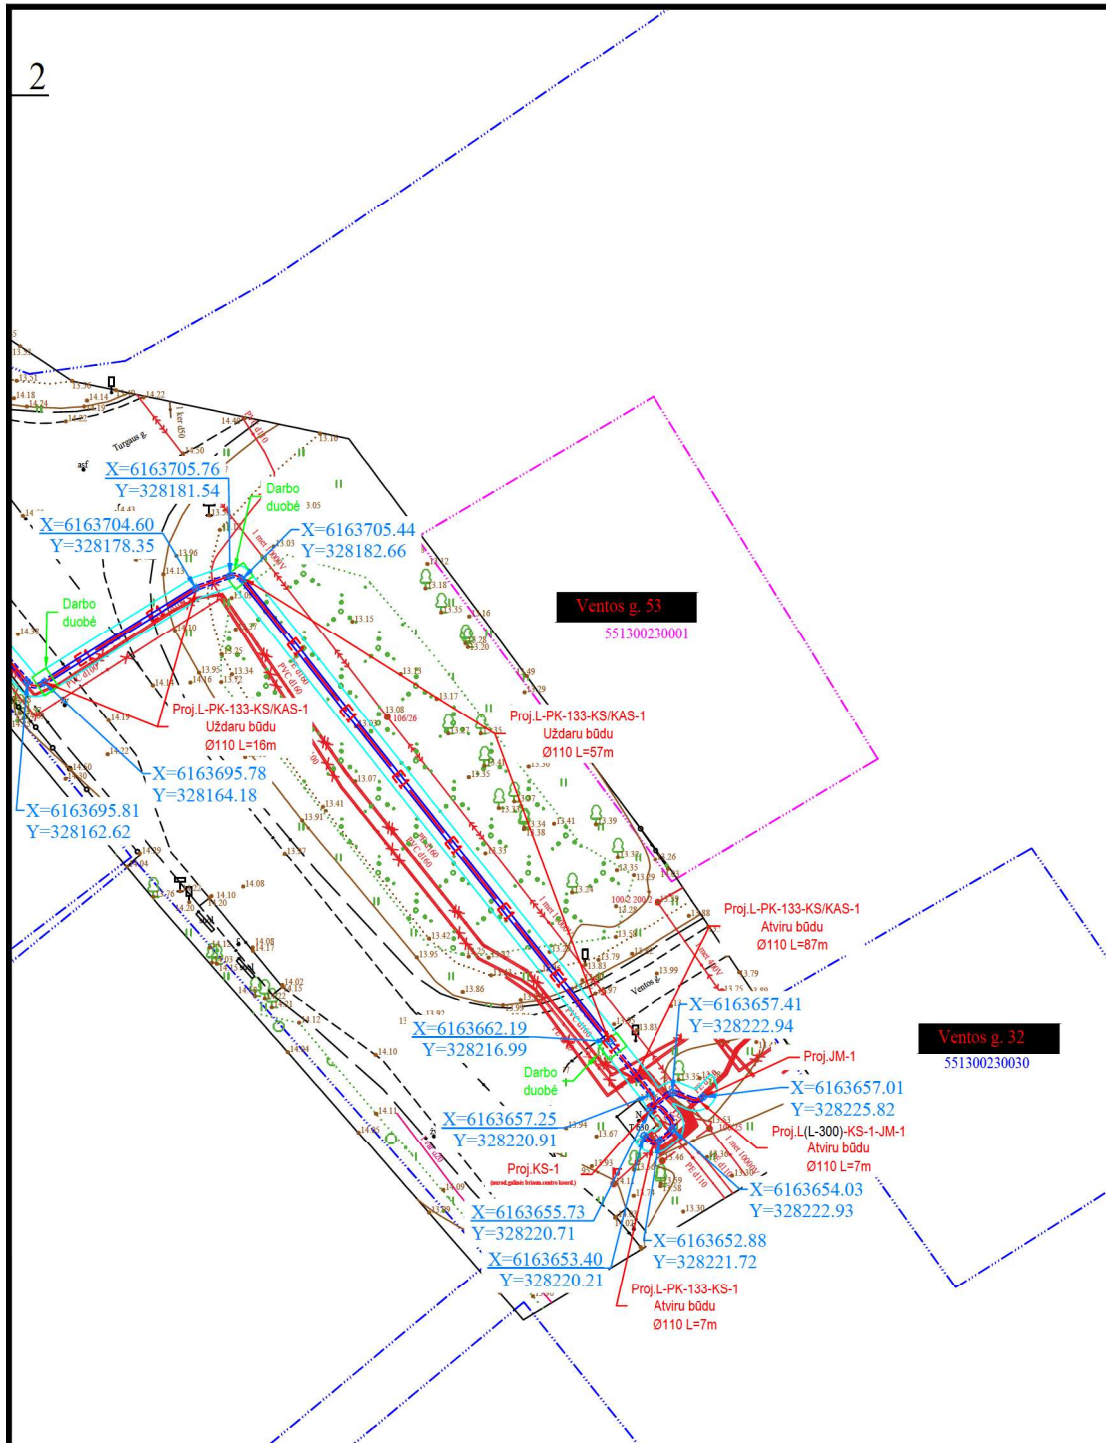


PASTABOS:

1. VISI PROJEKTE NUMATYTI DARBAI TURI BŪTI ATLIEKAMI LAIKANTIS STATYBOS TECHINIŲ REGLAMENTŲ, ELEKTROS ĮRENGINIŲ ĮRENGIMO TAISYKLIŲ, BEI KITŲ LIETUVOS RESPUBLIKOJE GALIOJANČIŲ TEISĖS AKTŲ REIKALAVIMAMS
2. PRIEŠ PRADEDANT DARBUS ATLIKTI GEODEZINIUS TRANŠĖJŲ NUŽYMĖJIMUS
3. NEPAŽEISTI ESAMO DRENAŽO, O PAŽEIDUS ATSTATYTI
4. IŠLAIKYTI NUO POŽEMINIŲ RYŠIŲ KABELIŲ NEMAŽESNĮ KAIP 0,5 M ATSTUMĄ
5. PO ELEKTROS TINKLŲ STATYBOS, UŽBAIGUS ŽEMĖS DARBUS, ŽEMĖS PAVIRŠIAUS LYGIS TURI BŪTI TOKS, KOKS BUVO IKI DARBŲ PRADŽIOS ARBA PAKEISTAS PAGAL PROJEKTO SPRENDINIUS. KOKYBIŠKAI ATSTATYTI PAŽEISTAS DANGAS
6. KELIO JUOSTOS RIBOSE KABELIS KLOJAMAS NE MAŽESNIAME KAIP 1,2 M GYLYJE FUTLIARE, SIEKIAM APSAUGOTI KABELĮ, DĖL PERSPEKTYVOJE GALIMŲ KELIO, GATVIŲ IR JŲ ELEMENTŲ STATYBOS DARBŲ (SPRENDINIAI DERINAMI ATSKIRIAIS PROJEKTAIS).
7. VAŽIUOJAMOJE KELIO DALYJE NEPRIKLAUSOMAI NUO DANGOS KONSTRUKCIJOS KABELIS KLOJAMAS UŽDARU BŪDU (BETRANŠĖJĖS TECHNOLOGIJOS), NEPAŽEIDŽIANT ESAMOS DANGOS.

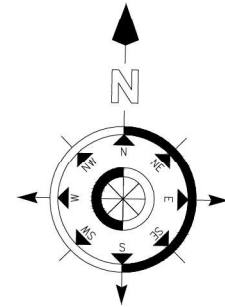


Klaipėdos rajono savivaldybės administracija
Infrastruktūros plėtros skyrius
Vedėjas Vytautas Valantinas
2024 0328
3 lapas

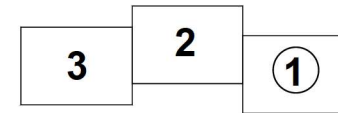

Sutartiniai žymėjimai:

- E1 Proj. 0,4 kV elektros kabelinė linija
- Proj. vamzdžiai uždaru būdu
- Proj. vamzdžiai atviru būdu
- Kabelių apsaugos zona
- Skllypų ribos

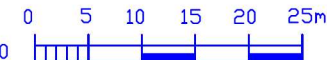


Koordinatų sistema: LKS-94
Aukščių sistema: LAS07

PAREIGOS	PAVARDE	PARAŠAS	 Topografai • MB "Topografai", Panerių g. 51-208, Vilnius, Lietuva • • Tel. +370 602 98382 • El. paštas: marius@topografai.lt •		
Geodezininkas	Tomas Pakalnis Kval. paž. Nr. 1GKV-1634	parasos.png			
			Objekto adresas: Klaipėdos r.sav., Priekulės sen., Derceklių k., Nidos g. 2A		
Topografinio plano tipas: Pilno turinio topografinis planas			antspaudos.png		
Topografinio plano tikslumo klasė: A					
Planinės padėties tikslumas: 0.1 m			Mastelis	Lapų sk. /Nr.	Data
Aukščių padėties tikslumas: 0.1 m			M 1:500	1/1	2023-04-28


Kval. Dok. Nr.					MOKSLO PASKIRTIES PASTATAS NIDOS G.2A, DERCEKLIŲ K. PRIEKULĖS SEN., KLAIPĖDOS R.SAV PRIJUNGIMAS PRIE AB ESO TINKLŲ				
31549	PDV	H. Miliauskas		2024-03	Elektros tinklų planas M 1:500			Laida	
	Projektavo	H. Miliauskas		2024-03				O	
TDP	AB "Energijos skirstymo operatorius"				0091/01-TDP-E.BR-01			Lapas 1	Lapy 3

PASTABOS:

1. VISI PROJEKTE NUMATYTI DARBAI TURI BŪTI ATLIKAMI LAIKANTIS STATYBOS TECHINIŲ REGLAMENTŲ, ELEKTROS ĮRENGINIŲ ĮRENGIMO TAISYKLIŲ, BEI KITŲ LIETUVOS RESPUBLIKOJE GALIOJANČIŲ TEISĖS AKTŲ REIKALAVIMAIS
2. PRIEŠ PRADEDANT DARBUS ATLIKTI GEODEZINIUS TRANŠĖJŲ NUŽYMĖJIMUS
3. NEPAŽEISTI ESAMO DRENAŽO, O PAŽEIDUS ATSTATYTI
4. IŠLAIKYTI NUO POŽEMINIŲ RYŠIŲ KABELIŲ NEMAŽESNĮ KAIP 0,5 M ATSTUMĄ
5. PO ELEKTROS TINKLŲ STATYBOS, UŽBAIGUS ŽEMĖS DARBUS, ŽEMĖS PAVIRŠIAUS LYGIS TURI BŪTI TOKS, KOKS BUVO IKI DARBŲ PRADŽIOS ARBA PAKEISTAS PAGAL PROJEKTO SPRENDINIUS. KOKYBIŠKAI ATSTATYTI PAŽEISTAS DANGAS
6. KELIO JUOSTOS RIBOSE KABELIS KLOJAMAS NE MAŽESNIAME KAIP 1,2 M GILYJE FUTLIARE, SIEKIAM APSAUGOTI KABELĮ, DĖL PERSPEKTYVOJE GALIMŲ KELIO, GATVIŲ IR JŲ ELEMENTŲ STATYBOS DARBŲ (SPRENDINIAI DERINAMI ATSKIRAIS PROJEKTAIS).
7. VAŽIUOJAMOJE KELIO DALYJE NEPRIKLAUSOMAI NUO DANGOS KONSTRUKCIJOS KABELIS KLOJAMAS UŽDARU BŪDU (BETRANŠĖJĖS TECHNOLOGIJOS), NEPAŽEIDŽIANT ESAMOS DANGOS.

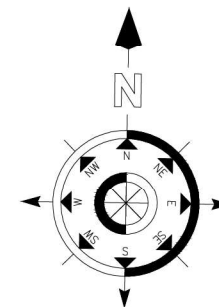

Pavasario g. 98

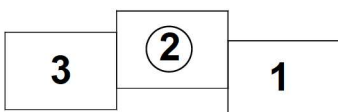

Sutartiniai žymėjimai:

- E1 — Proj. 0,4 kV elektros kabelinė linija
- Proj. vamzdžiai uždaru būdu
- Proj. vamzdžiai atviru būdu
- Kabelių apsaugos zona
- Sklypų ribos

Nidos g. 1

Nidos g. 2

Pavasario g. 77

1

440057346550

551300090119

3

Nidos g. 2A

440057346506

0 5 10 15 20 25m
M1:500



E1N3378828

0091/01-TDP-E.BR-01

Lapas	Lapų
2	3



PASTABOS:

1. VISI PROJEKTE NUMATYTI DARBAI TURI BŪTI ATLIEKAMI LAIKANTIS STATYBOS TECHNICIŲ REGLAMENTŲ, ELEKTROS ĮRENGINIŲ ĮRENGIMO TAISYKLIŲ, BEI KITŲ LIETUVOS RESPUBLIKOJE GALIOJANČIŲ TEISĖS AKTŲ REIKALAVIMAMS
2. PRIEŠ PRADĖDANT DARBUS ATLIKTI GEODEZINIUS TRANŠĖJŲ NUŽYMĖJIMUS
3. NEPAŽEISTI ESAMO DRENAŽO, O PAŽEIDUS ATSTATYTI
4. IŠLAIKYTI NUO POŽEMINIŲ RYŠIŲ KABELIŲ NEMAŽESNĮ KAIP 0,5 M ATSTUMĄ
5. PO ELEKTROS TINKLŲ STATYBOS, UŽBAIGUS ŽEMĖS DARBUS, ŽEMĖS PAVIRŠIAUS LYGIS TURI BŪTI TOKS, KOKS BUVO IKI DARBŲ PRADŽIOS ARBA PAKEISTAS PAGAL PROJEKTO SPRENDINIUS. KOKYBIŠKAI ATSTATYTI PAŽEISTAS DANGAS
6. KELIO JUOSTOS RIBOSE KABELIS KLOJAMAS NE MAŽESNIAME KAIP 1,2 M GYLYJE FUTLIARE, SIEKIANČI APSAUGOTI KABELĮ, DĖL PERSPEKTYVOJE GALIMŲ KELIO, GATVIŲ IR JŲ ELEMENTŲ STATYBOS DARBŲ (SPRENDINIAI DERINAMI ATSKIRAIS PROJEKTAIS).
7. VAŽIUOJAMOJE KELIO DALYJE NEPRIKLAUSOMAI NUO DANGOS KONSTRUKCIJOS KABELIS KLOJAMAS UŽDARU BŪDU (BETRANŠĖJĖS TECHNOLOGIJOS), NEPAŽEIDŽIANT ESAMOS DANGOS.

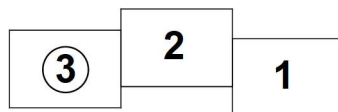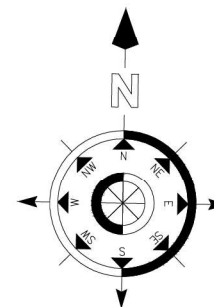

Sutartiniai žymėjimai:

- E1 — Proj. 0,4 kV elektros kabelinė linija
- Proj. vamzdžiai uždaru būdu
- Proj. vamzdžiai atviru būdu
- Kabelių apsaugos zona
- Sklypų ribos

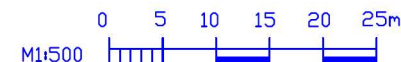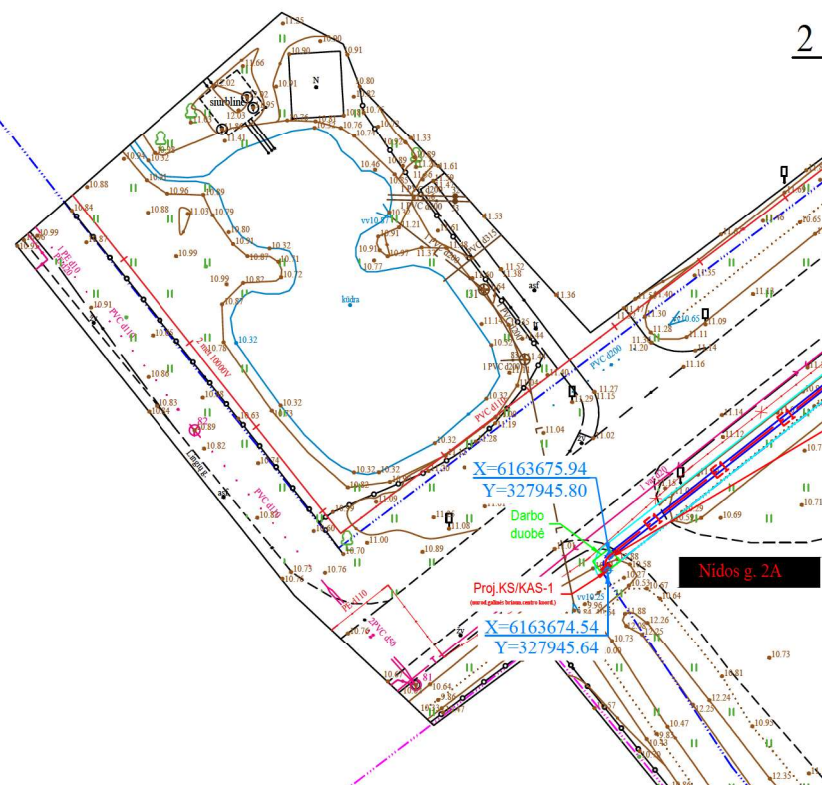

E1N3378828

KLIENTAS: KLAIPĖDOS R. SAVIVALDYBĖS ADMINISTRACIJA DERINAME ELEKTROS TINKLŲ PROJEKTĄ _____

0091/01-TDP-E.BR-01

Lapas	Lapų
3	3