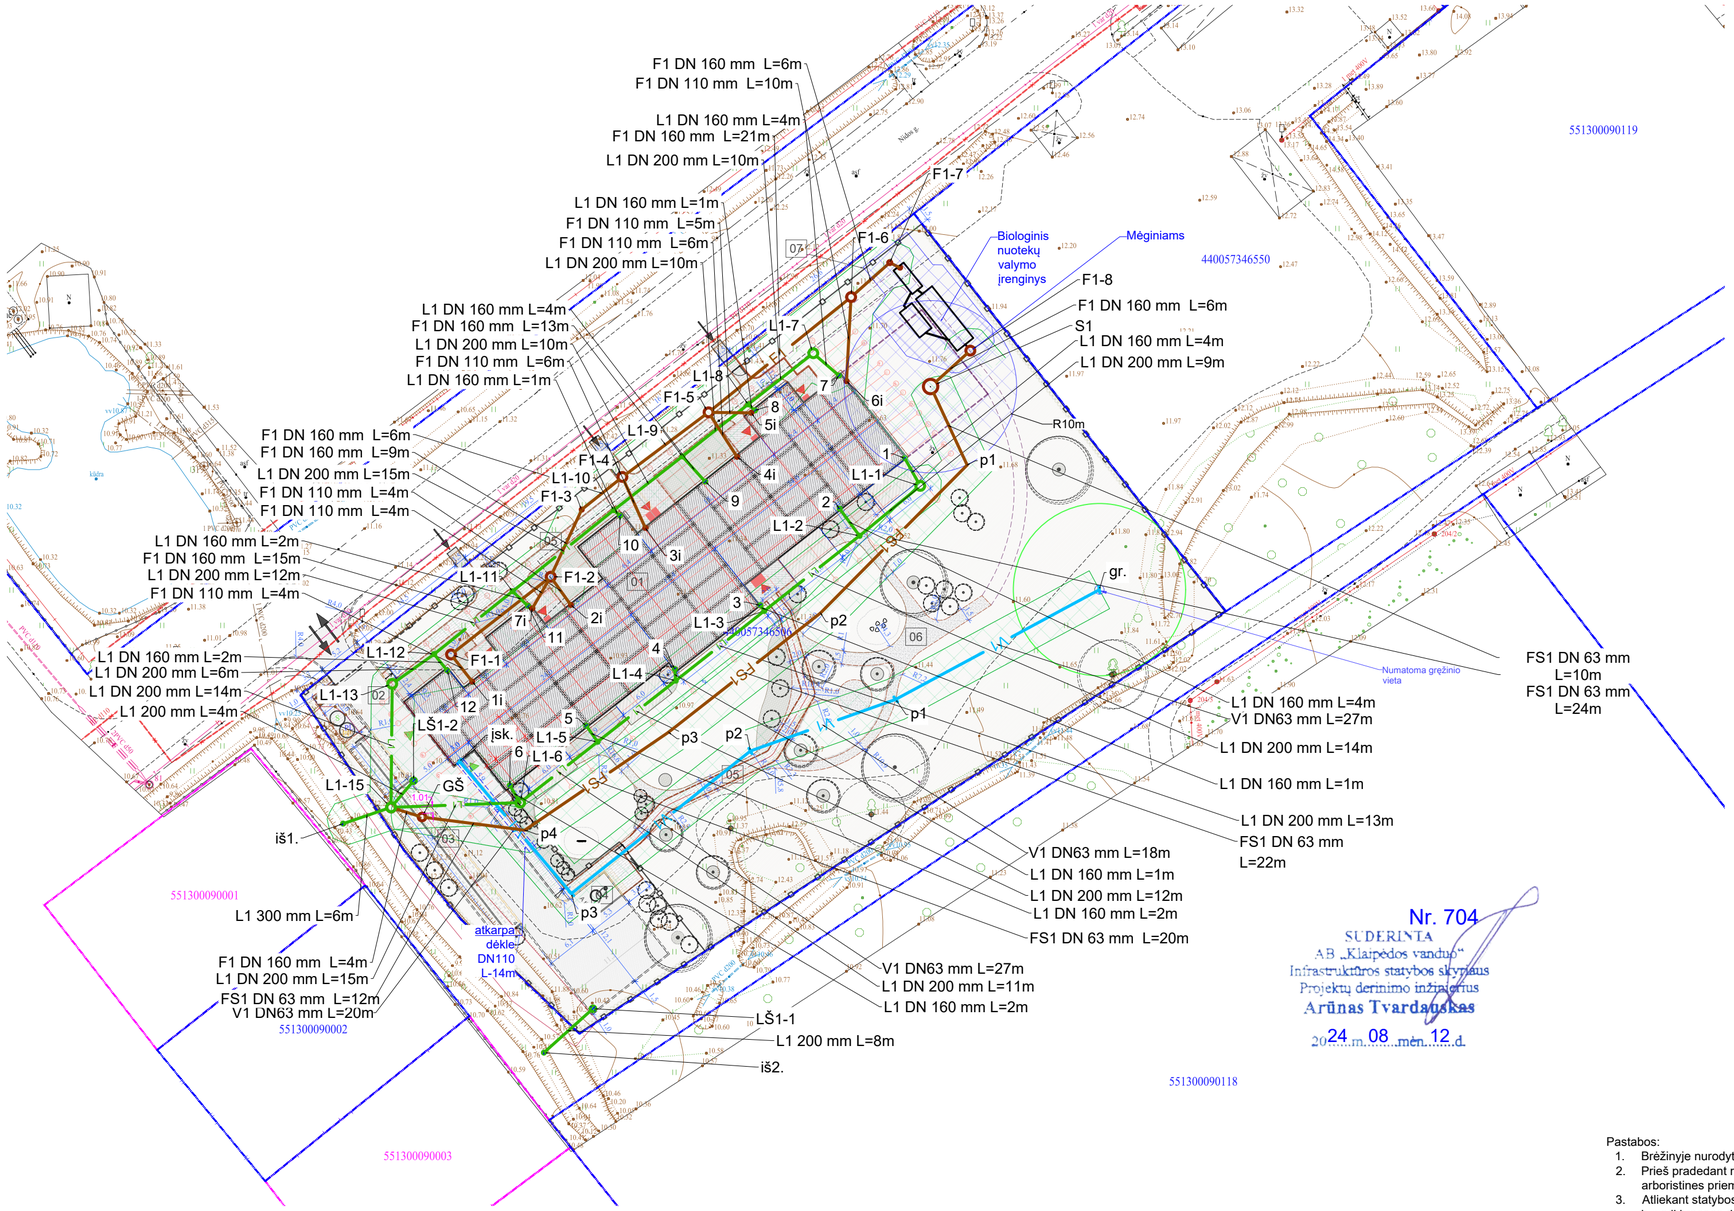

Nr. 704
SUDERINTA
AB „Klaipėdos vanduo“
Infrastruktūros statybos skyriaus
Projektų derinimo inžinierius
Arūnas Tvardauskas
2024 m. 08 mėn. 12 d.

STATINIŲ SĄRAŠAS

01	Kitos paskirties inžinerinis statinys (aikštelė)
02	Kitos paskirties inžinerinis statinys (vidaus kelias)
03	Kitos paskirties inžinerinis statinys (automobilių stovėjimo aikštelė)
04	Kitos paskirties inžinerinis statinys (ŽN stovėjimo aikštelė)
05	Kitos paskirties inžinerinis statinys (takas)
06	Kitos paskirties inžinerinis statinys (takas)
07	Kitos paskirties inžinerinis statinys (tvora)

SUTARINIAI ŽYMĖJIMAI

- Sklypo riba
- Numatomas įvažiavimas į sklypą
- Įėjimai į sklypą
- Įėjimai į pastatą (tėvams, darbuotojams/apt. personalui)
- Perspektyvinė darželio plėtra
- Perspektyvinis takas

Numatomi inžineriniai tinklai

Želdynai

- Esami medžiai

-L1-	Projektuojamas lietaus tinklas
-V1-	Projektuojamas vandentiekio tinklas
-F1-	Projektuoj. buities nuotekų tinklas
-FS1-	Projekt. slėgio ūkio-buities nuotekų tinklas
L1-1..L1-15	Projektuojami kontroliniai lietaus šuliniai
F1-1..F1-6	Projektuojami kontroliniai nuotekų šuliniai
NV	Projektuojamas biologinis nuotekų valymo įrenginys
S1	Projektuojamas pakėlimas iš NV
GŠ	Projektuojamas nuotekų gesinimo šulinys
1,2,3..	Projektuojami taškai nuo lietvamzdžių
1i,2i,3i..	Projektuojami nuotekų išvadai
gr.	Numatomo vandentiekio gręžinio vieta
iš.	Projektuojamas lietaus nuotekų išleidimas
Projektuojamų tinklų apsaugos zona po 2.5m nuo ašies	

Šulinių duomenų lentelė

Šulinio Nr.	Koordinatė X	Koordinatė Y
1	6163701.71	328015.45
2	6163695.86	328007.89
3	6163684.64	327998.67
4	6163677.22	327988.74
5	6163670.63	327978.46
6	6163663.72	327969.57
7	6163711.31	328007.80
8	6163707.26	327998.05
9	6163699.00	327992.27
10	6163695.03	327982.38
11	6163684.54	327971.68
12	6163677.05	327962.31
iš1.	6163659.27	327950.20
iš2.	6163632.67	327973.53
L1-1	6163698.50	328017.25
L1-2	6163692.70	328010.20
L1-3	6163683.97	327999.13
L1-4	6163675.87	327988.84
L1-5	6163668.77	327979.77
L1-6	6163661.71	327970.78

Šulinių duomenų lentelė

Šulinio Nr.	Koordinatė X	Koordinatė Y
L1-7	6163713.91	328004.82
L1-8	6163707.96	327997.26
L1-9	6163701.92	327989.62
L1-10	6163695.68	327981.66
L1-11	6163686.26	327969.90
L1-12	6163678.95	327960.79
L1-13	6163675.50	327955.91
L1-15	6163661.16	327955.78
LŠ1-1	6163637.77	327979.23
LŠ1-2	6163664.24	327958.39

Šulinių duomenų lentelė

Šulinio Nr.	Koordinatė X	Koordinatė Y
p3	6163669.88	327988.02
p4	6163658.51	327971.31
S1	6163710.04	328018.45

Šulinių duomenų lentelė

Šulinio Nr.	Koordinatė X	Koordinatė Y
1i	6163675.77	327965.21
2i	6163684.67	327976.67
3i	6163693.63	327985.31
4i	6163701.87	327995.97
5i	6163706.98	327997.61
6i	6163710.66	328008.69
7i	6163684.27	327972.20
F1-1	6163678.91	327962.75
F1-2	6163687.94	327974.32
F1-3	6163695.74	327977.92
F1-4	6163699.53	327982.65
F1-5	6163707.04	327992.66
F1-6	6163720.43	328009.22
F1-7	6163724.42	328013.71
F1-8	6163714.20	328023.06
GŠ	6163659.99	327959.36
L1-15	6163661.14	327955.79
NV	6163723.84	328014.90
p1	6163700.92	328022.70
p2	6163683.74	328005.67

Šulinių duomenų lentelė

Šulinio Nr.	Koordinatė X	Koordinatė Y
gr.	6163686.44	328038.06
įsk.	6163666.49	327963.74
p1	6163673.70	328014.40
p2	6163667.71	327997.53
p3	6163651.15	327976.74

Pastabos:
1. Brėžinyje nurodyta 0.000 altitudė yra preliminari. Tikslinti pagal konkretų konteinerinio modulio gaminį.
2. Prieš pradedant rangos darbus, su želdynų specialistais įvertinti rangos darbams trukdančius želdinius ir numatyti jiems geriausias arboristines priemones.
3. Atliekant statybos darbus brandūs medžiai turi būti saugomi visu statybos laikotarpiu, o baigus statybos darbus jų būklė būtų tokia, kokia buvo iki rangos darbų (nepablogėjusi).
4. Išsaugomi želdynai turi būti aptveriami ištįsiniu lentiniu aptvaru, saugančiu nuo mechaninio pažeidimo.
5. Nesandėliuoti statybinių medžiagų ant augalo šaknų, po jų lajomis.

0	2024-07-25	Konkursui ir statybai
Laida	Išleidimo data	Laidos statusas, keitimo priežastis (jei taikoma)

Kval. Patv. Dok. Nr.

UAB „Synergy Solutions“
Daugėliškio g. 32, LT-09300 Vilnius,
Tel. +370 699 19 282, info@ss-exp.com

Statinio projekto pavadinimas: Mokslo paskirties modulinių pastatų (gaminių), kitos paskirties inžinerinių statinių ir inžinerinių tinklų Nidos g. 2A, Derceklių k., Priekulės sen., Klaipėdos r. sav., statybos (įrengimo) supaprastintas projektas

	Pareigos	Vardas, Pavardė	Parašas
25749	SPV	Tomas Kazlauskas	
29265	SPDV VN	Dainius Valiūnas	

Statinio numeris ir pavadinimas: XX – Visi statiniai

Dokumento pavadinimas: LVN tinklai sklypo plane M 1:500

Mastelis	Laida
	0

Statytojas	Dokumento žymuo	Lapas	Lapų
LT Klaipėdos rajono savivaldybė	SS2352-XX-SSPP-VN-B.01	1	1