



**SKUODO RAJONO SAVIVALDYBĖS ADMINISTRACIJOS
DIREKTORIUS**

**ĮSAKYMAS
DĖL ŽEMĖS SKLYPŲ FORMAVIMO IR PERTVARKYMO PROJEKTO
RENGIMO SKUODO RAJONO YLAKIŲ MIETELYJE**

2025 m. kovo d. Nr. A1-
Skuodas

Vadovaudamasi Lietuvos Respublikos vietos savivaldos įstatymo 34 straipsnio 6 dalies 4 punktu, Lietuvos Respublikos žemės įstatymo 40 straipsnio 1 dalies 5 punktu ir 2 dalimi, Lietuvos Respublikos žemės ūkio ministro ir Lietuvos Respublikos aplinkos ministro 2004 m. spalio 4 d. įsakymu Nr. 3D-452/D1-513 „Dėl Žemės sklypų formavimo ir pertvarkymo projektų rengimo ir įgyvendinimo taisyklių patvirtinimo“ patvirtintų Žemės sklypų formavimo ir pertvarkymo projektų rengimo ir įgyvendinimo taisyklių 2.3, 2.5 papunkčiais ir 12 punktu:

1. N u s p r e n d ž i u rengti žemės sklypų formavimo ir pertvarkymo projektą Skuodo rajono Ylakių seniūnijos Ylakių miestelio Šačių gatvėje, kurio rengimo tikslas – suformuoti kitos paskirties valstybinį žemės sklypą vandenvietei ir nustatyti sklypo naudojimo būdą.

2. P a v e d u Statybos, investicijų ir turto valdymo skyriaus vedėjui Vygintui Pitrėnui organizuoti žemės sklypų formavimo ir pertvarkymo projekto rengimo procesą.

3. N u r o d a u, kad šis įsakymas gali būti skundžiamas Lietuvos Respublikos administracinių bylų teisenos įstatymo nustatyta tvarka Lietuvos administracinių ginčų komisijos Klaipėdos apygardos skyriui (J. Janonio g. 24, Klaipėda) arba Regionų apygardos administracinio teismo Klaipėdos rūmams (Galinio Pylimo g. 9, Klaipėda) per vieną mėnesį nuo šio teisės akto paskelbimo arba įteikimo suinteresuotam asmeniui dienos.

Administracijos direktorė

Levutė Staniuvienė




Vandenvietės sklypo, Skuodo r. sav., Ylakių mstl., Šačių g., schema

Plotas apie 0,06 ha

M 1:2000

www.geoportal.lt, 2025-03-03

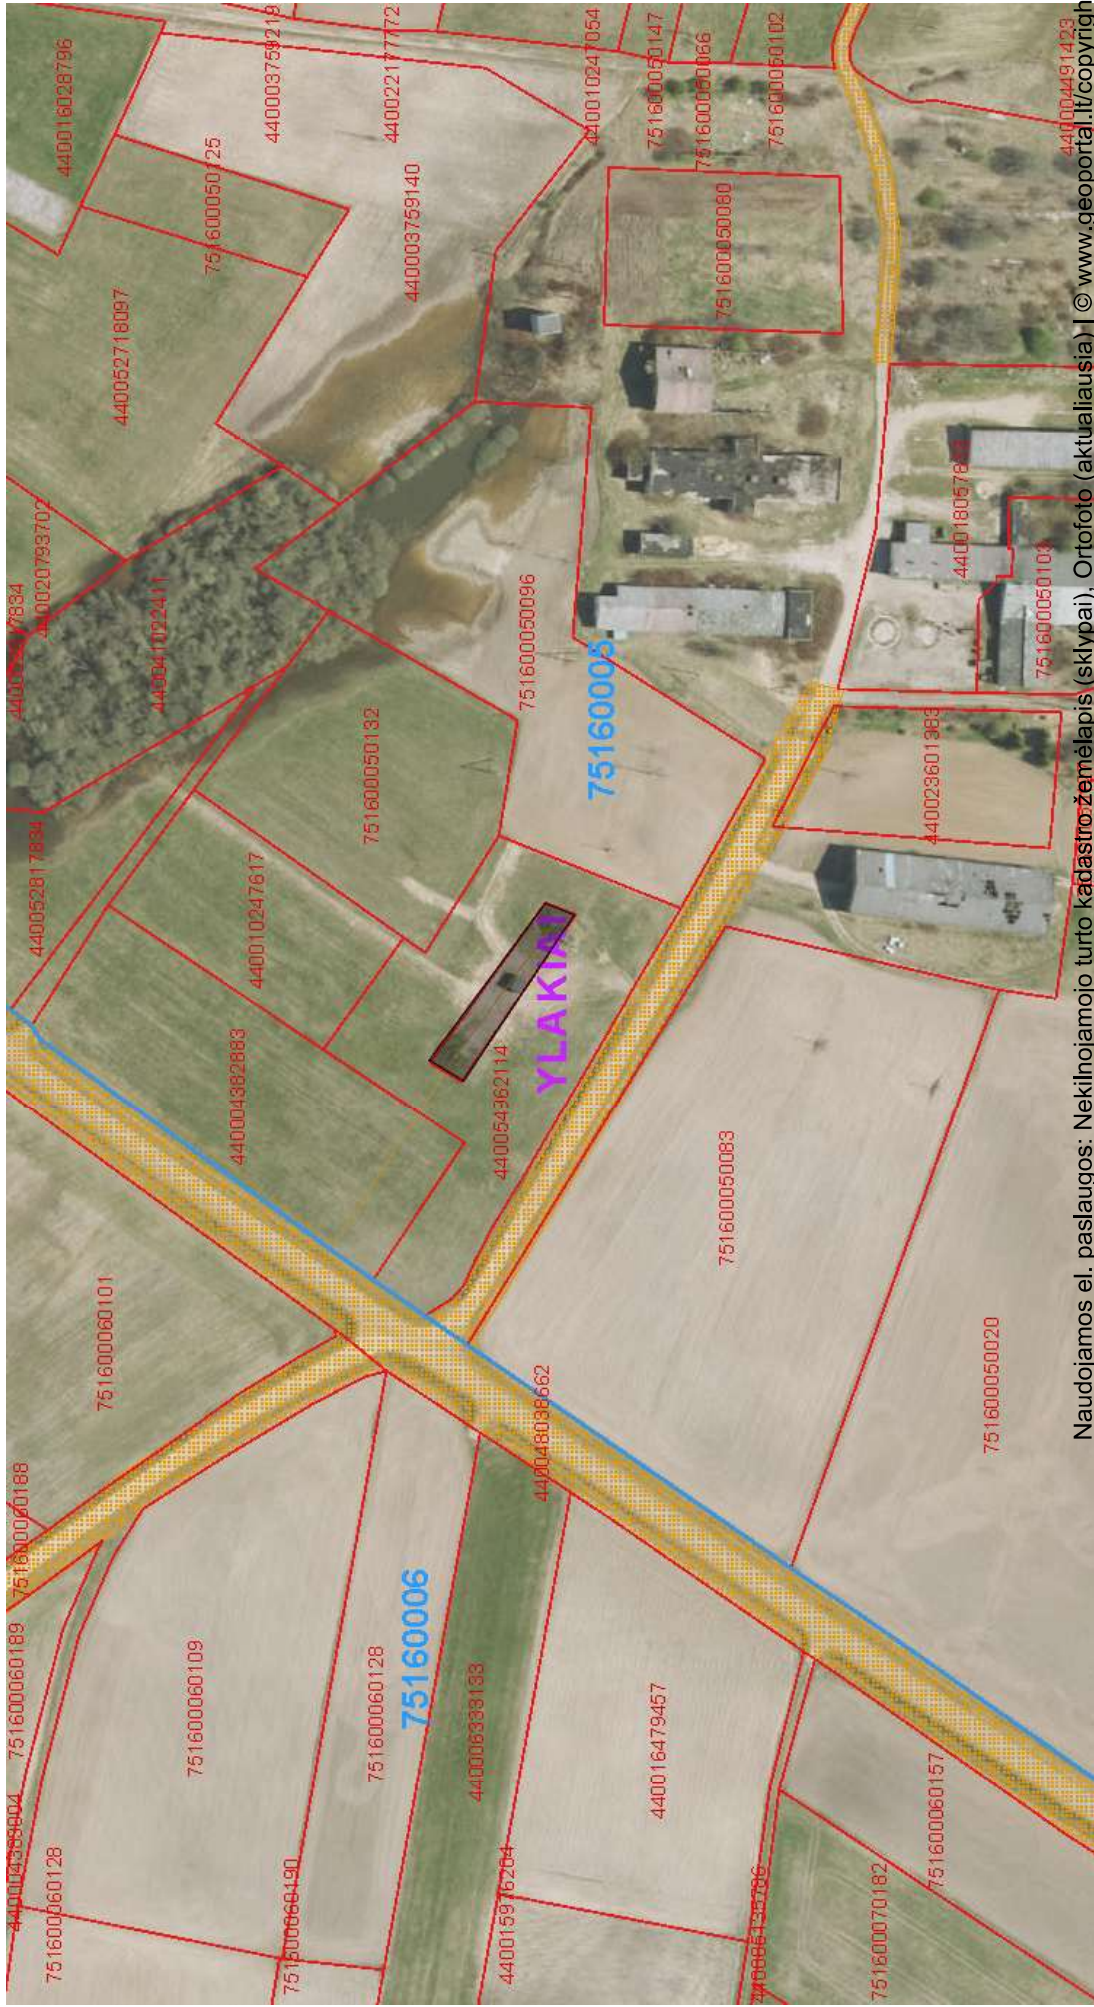

DETALŪS METADUOMENYS

Dokumento sudarytojas (-ai)	Skuodo rajono savivaldybės administracija 188751834, Vilniaus g. 13, LT-98112 Skuodas
Dokumento pavadinimas (antraštė)	Dėl žemės sklypų formavimo ir pertvarkymo projekto rengimo Skuodo rajono Ylakių miestelyje
Dokumento registracijos data ir numeris	2025-03-04 Nr. A1-109
Dokumento gavimo data ir dokumento gavimo registracijos numeris	–
Dokumento specifikacijos identifikavimo žymuo	ADOC-V1.0
Parašo paskirtis	Pasirašymas
Parašą sukūrusio asmens vardas, pavardė ir pareigos	Levutė Staniuvienė, Administracijos direktorius
Sertifikatas išduotas	LEVUTĖ STANIUVIENĖ LT
Parašo sukūrimo data ir laikas	2025-03-04 15:40:13 (GMT+02:00)
Parašo formatas	XAdES-T
Laiko žymoje nurodytas laikas	2025-03-04 15:40:28 (GMT+02:00)
Informacija apie sertifikavimo paslaugų teikėją	EID-SK 2016, AS Sertifitseerimiskeskus EE
Sertifikato galiojimo laikas	2023-03-30 10:50:15 – 2028-03-28 23:59:59
Informacija apie būdus, naudotus metaduomenų vientisumui užtikrinti	"Registravimas" paskirties metaduomenų vientisumas užtikrintas naudojant "RCSC IssuingCA, VI Registru centras - i.k. 124110246 LT" išduotą sertifikatą "DBSIS, Informatikos ir ryšių departamentas prie Lietuvos Respublikos vidaus reikalų ministerijos, i.k.188774822 LT", sertifikatas galioja nuo 2022-05-19 16:48:06 iki 2025-05-18 16:48:06
Pagrindinio dokumento priedų skaičius	1
Pagrindinio dokumento priedamų dokumentų skaičius	–
Priedamo dokumento sudarytojas (-ai)	–
Priedamo dokumento pavadinimas (antraštė)	–
Priedamo dokumento registracijos data ir numeris	–
Programinės įrangos, kuria naudojantis sudarytas elektroninis dokumentas, pavadinimas	DBSIS, versija 3.5.80.3
Informacija apie elektroninio dokumento ir elektroninio (-ių) parašo (-ų) tikrinimą (tikrinimo data)	Atitinka specifikacijos keliamus reikalavimus. Visi dokumente esantys elektroniniai parašai galioja (2025-03-04 16:02:10)
Paieškos nuoroda	–
Papildomi metaduomenys	Nuorašą suformavo 2025-03-04 16:02:11 DBSIS