


A3 420x297

491800660004

440006558625

X=6079900  
Y=528400

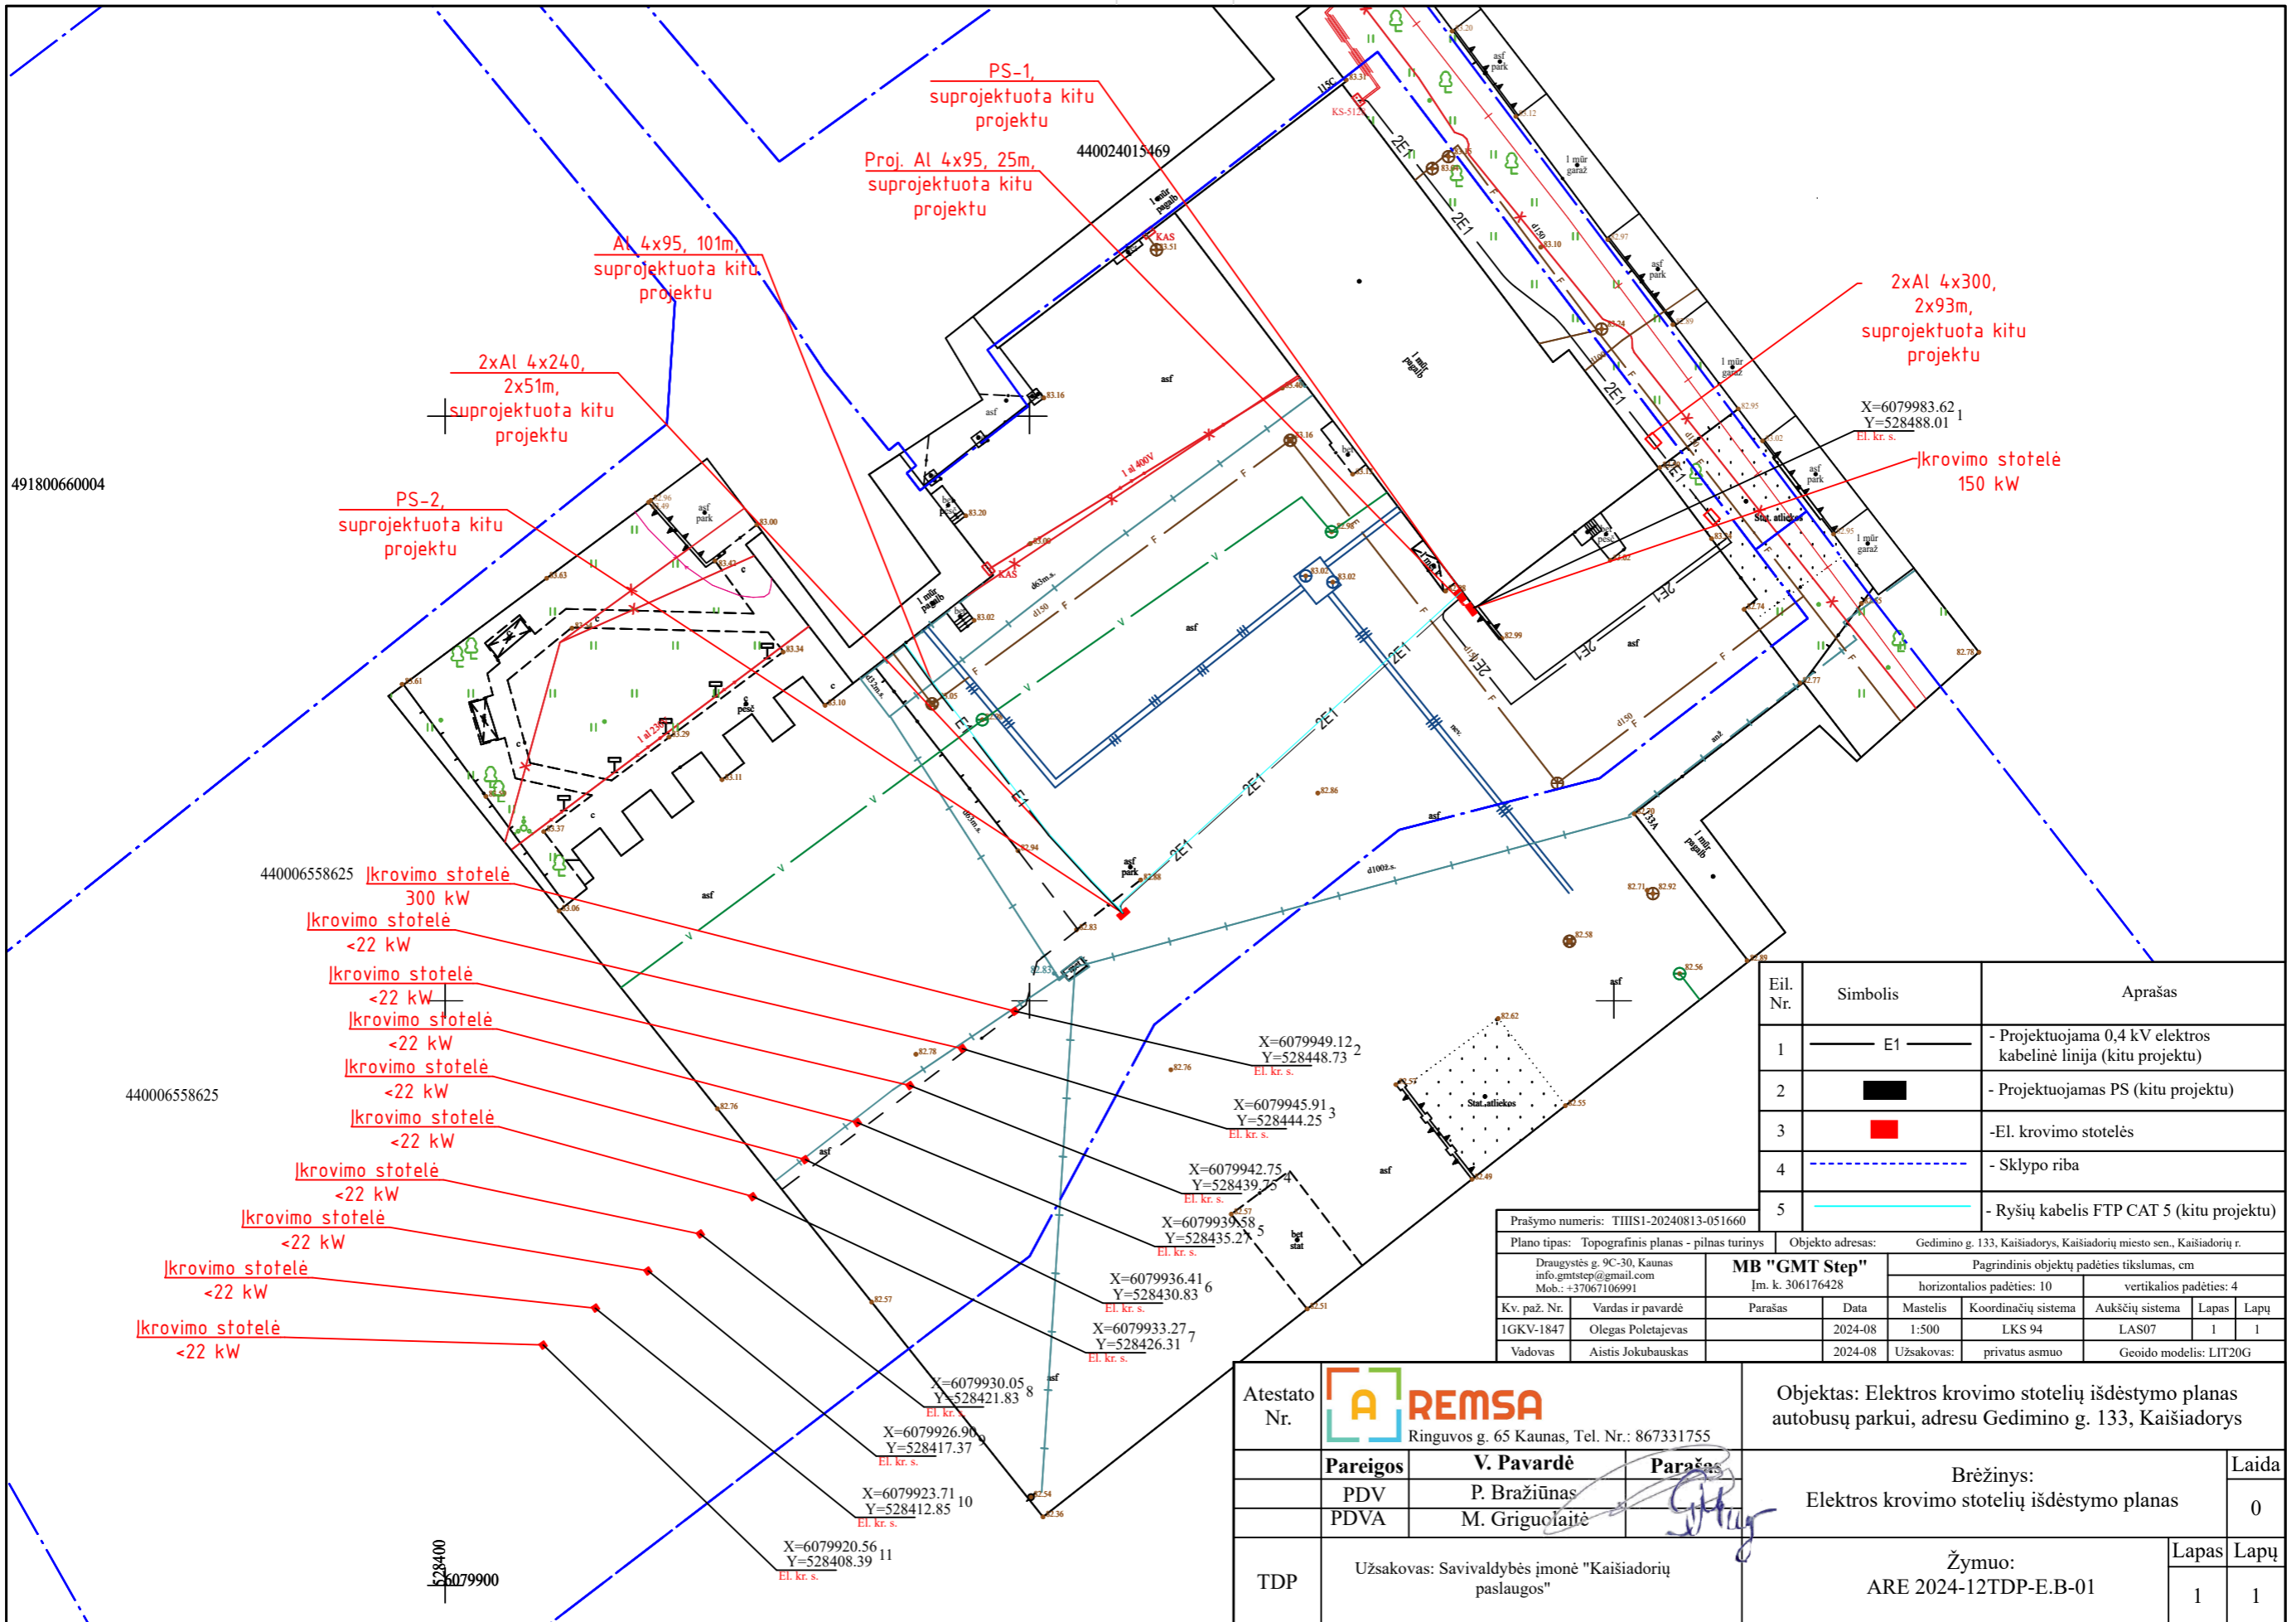

Eil. Nr.	Simbolis	Aprašas
1	— E1 —	- Projektuojama 0,4 kV elektros kabelinė linija (kitu projektu)
2	■	- Projektuojamas PS (kitu projektu)
3	■	- El. įkrovimo stotelės
4	---	- Sklypo riba
5	---	- Ryšių kabelis FTP CAT 5 (kitu projektu)

Prašymo numeris: THIS1-20240813-051660		Objekto adresas: Gedimino g. 133, Kaišiadorys, Kaišiadorių miesto sen., Kaišiadorių r.	
Plano tipas: Topografinis planas - pilnas turinys		Pagrindinis objektų padėties tikslumas, cm	
Draugystės g. 9C-30, Kaunas info.gmtstep@gmail.com Mob.: +37067106991		<b>MB "GMT Step"</b> Įm. k. 306176428 horizontalios padėties: 10 vertikalios padėties: 4	
Kv. paž. Nr.	Vardas ir pavardė	Parašas	Data
1GKV-1847	Olegas Poletajevus		2024-08
Vadovas	Aistis Jokubauskas	Užsakovas:	privatus asmuo
			Geoido modelis: LIT20G

Atestato Nr.	<b>REMSA</b> Ringuvos g. 65 Kaunas, Tel. Nr.: 867331755		Objektas: Elektros įkrovimo stotelių išdėstymo planas autobusų parkui, adresu Gedimino g. 133, Kaišiadorys	
	Pareigos	V. Pavardė	Parašas	Laida
	PDV	P. Bražiūnas		0
	PDVA	M. Grigolaitė		
TDP	Užsakovas: Savivaldybės įmonė "Kaišiadorių paslaugos"		Žymuo: ARE 2024-12TDP-E.B-01	Lapas Lapų
				1 1