


- Pastaba
- 1,0 kV kabelinės linijos tiesiamos valstybinėje žemėje, skl. unikalus nr. 4400-0655-0625 (panaudos sutartis SJ "Kaišiadorių paslaugos").
 2. Sankirtose su inžineriniais tinklais kasimo darbai atliekami rankiniu būdu.
 3. Visas pazeistas dangas atstatyti analogiškoms.
 4. Viso objekto statybą vykdyti laikantis EJT reikalavimų ir kitų galiojančių normų.
 5. Visi darbai, kurie gali būti pagrįstai laikomi būtinais objekto užbaigimui ir tinkamam jo eksploatavimui, turi būti atlikti, nepriklausomai nuo to ar jie yra apibūdinti projekto dokumentuose, ar parodyti brėžiniuose.

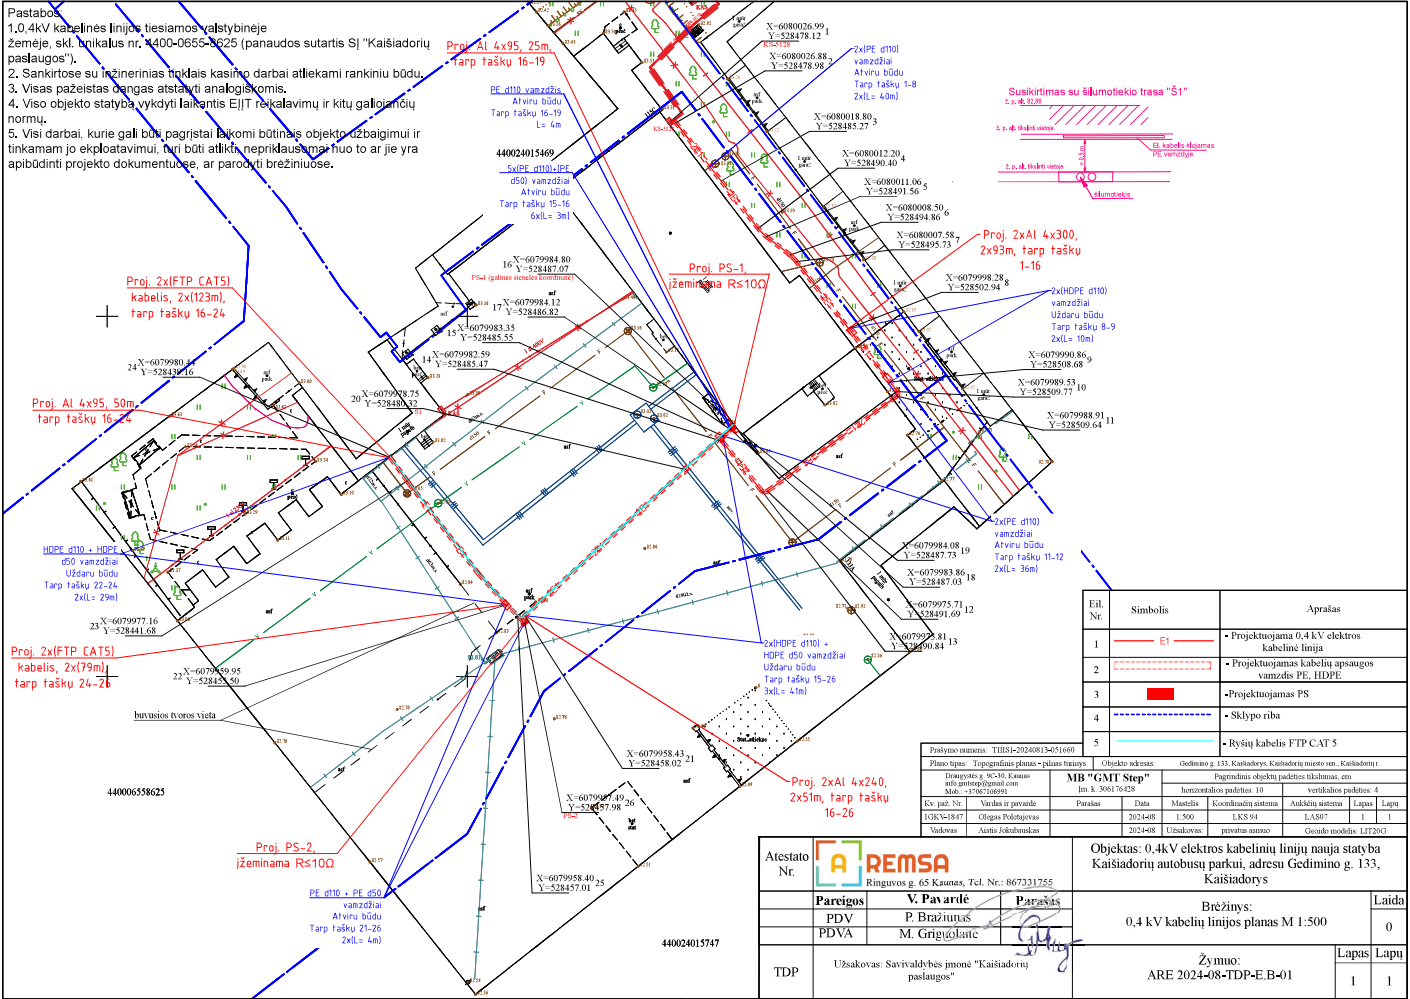

Eil. Nr.	Symbolis	Aprašas
1	— E1 —	• Projektuojama 0,4 kV elektros kabelinė linija
2	— HDPE —	• Projektuojamas kabelių apsaugos vamzdis PE, HDPE
3	■	• Projektuojamas PS
4	---	• Sklypo riba
5	— CAT5 —	• Ryšų kabelis FTP CAT 5

Projekto numeris: T1181-20240815451600	Objekto adresas: Gedimino g. 133, Kaišiadorys, Kaišiadorių miesto sen. Kaišiadorys
Plano tipas: Topografinis planas + planas naujas	MB "GAMT Step" (UAB) Išk. Švė 74-28
Planavimas: Inžinerinis planas + planas naujas	Projektavimas: Pagrindinis objekto padėties tikslumas, cm
Įrašymas: Inžinerinis planas + planas naujas	Montavimo padėtis: 10
Sk. pad. Nr.:	vertikalus padėtis: 4
ĮRCV-1847	Coordinačių sistema: LKS 84
Vadovas:	LA807
	Užsakovui: pravitu-asmuo
	Gyvojo modelis: LIT200

Atestato Nr.:	REMSA Rimguonų g. 65 Kaunas, Tel. Nr.: 867331755	Objektas: 0,4 kV elektros kabelinių linijų nauja statyba Kaišiadorių autobusų parkui, adresu Gedimino g. 133, Kaišiadorys	Laida: 0
Pareigis:	V. Pavardė P. Brazaitis M. Griušaitis	Brėžinys: 0,4 kV kabelių linijos planas M 1:500	Lapas: 1
TDP:	Užsakovus: Savivaldybės įmonė "Kaišiadorių paslaugos"	Žymuo: ARE 2024-08-TDP-E.B-01	Lapų: 1