


TOPOGRAFINIS PLANAS

M 1:500

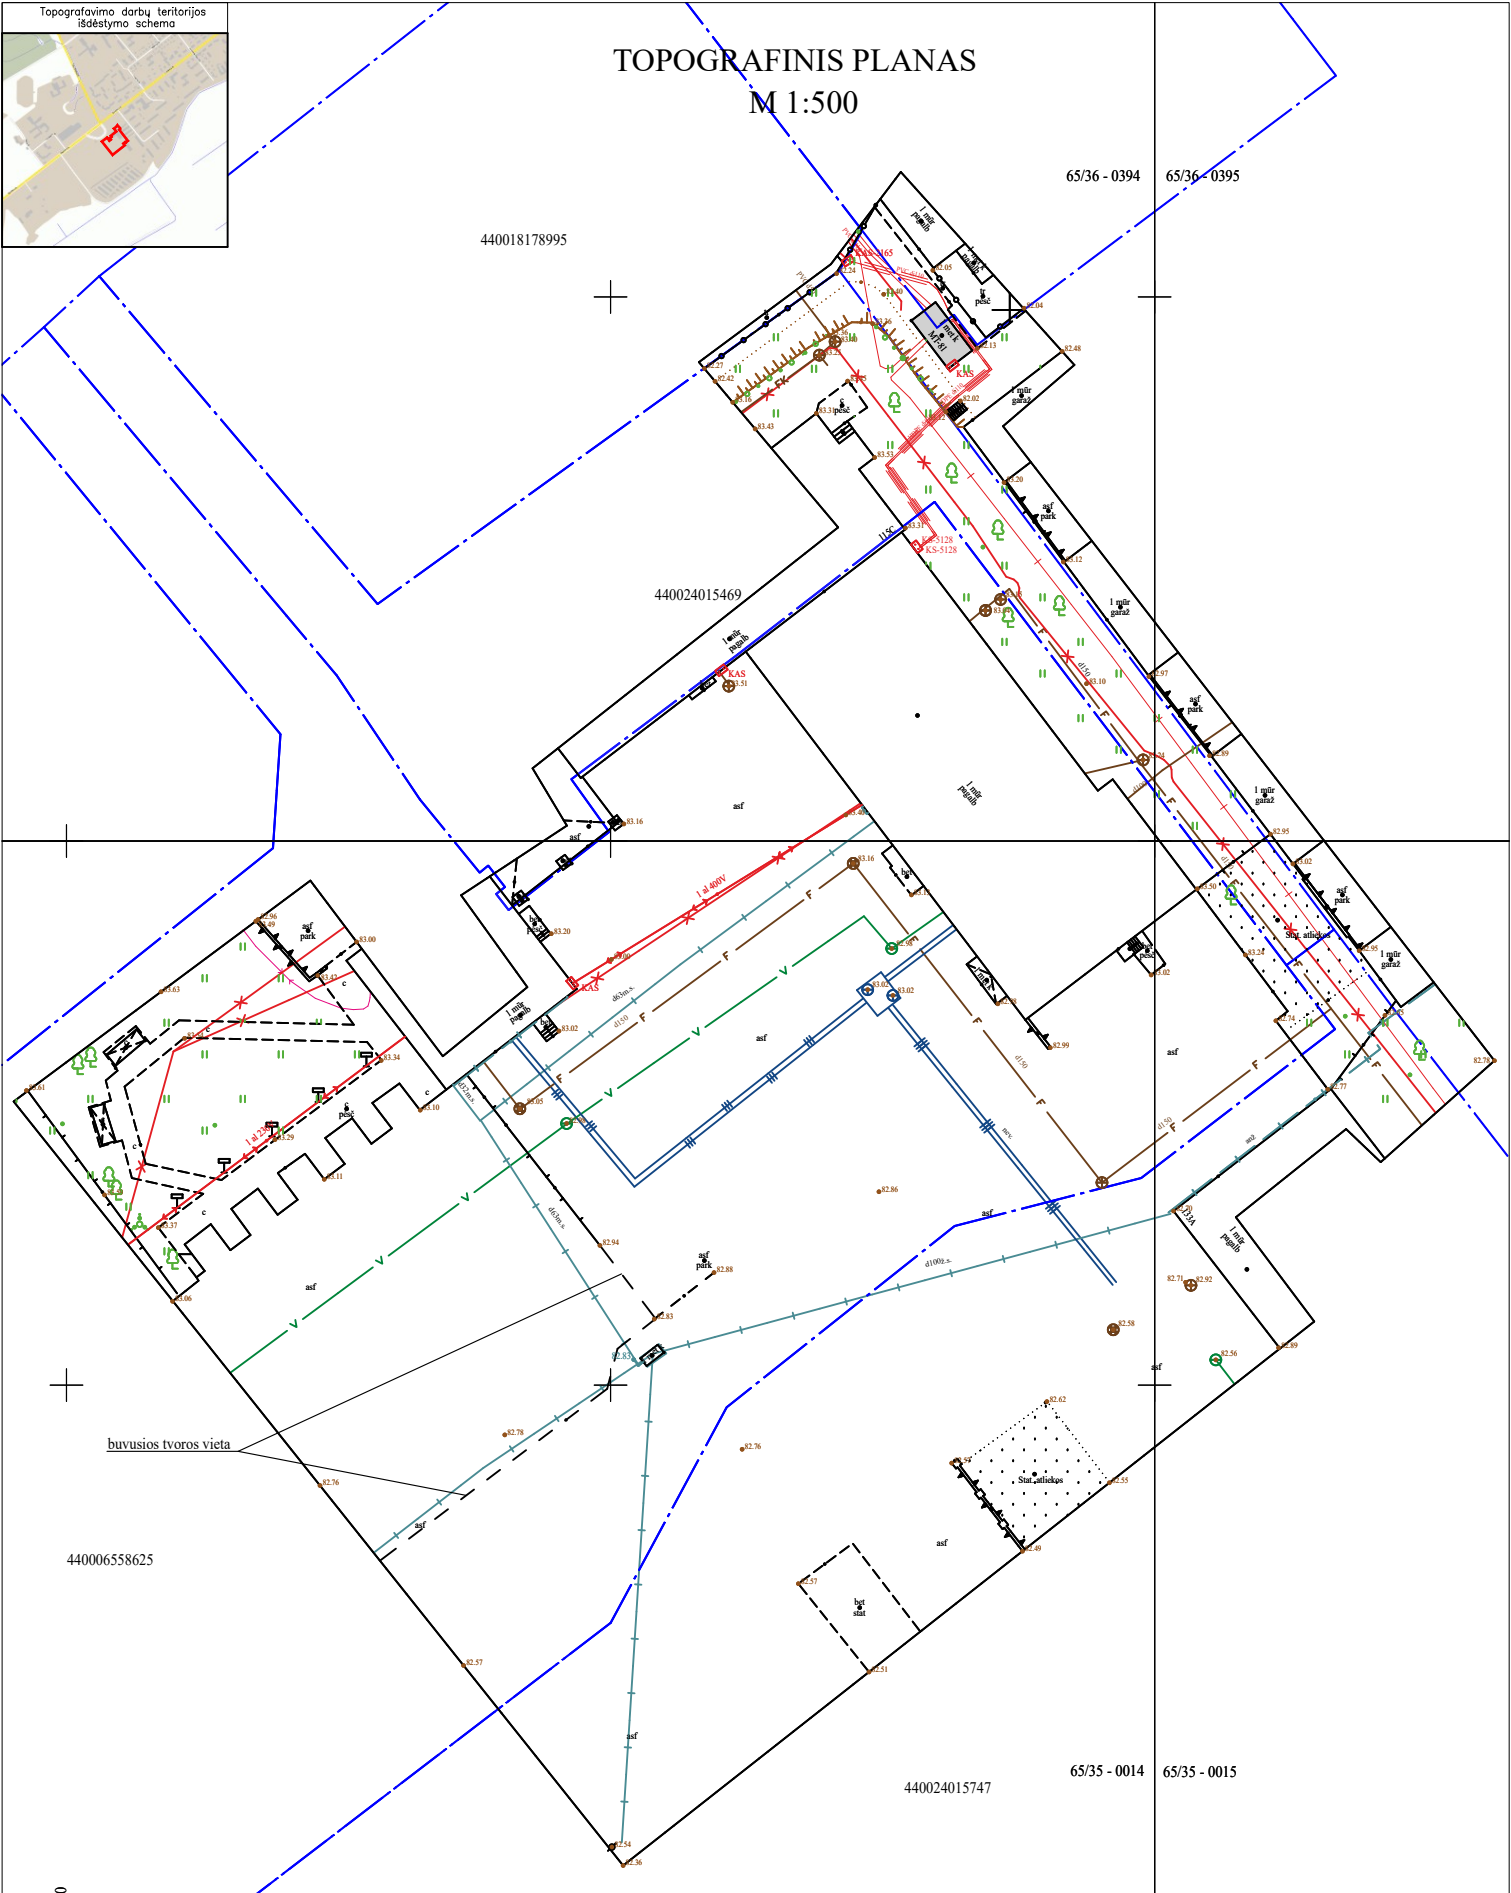

440018178995
440024015469
440006558625
440024015747
65/36-0394
65/36-0395
65/35-0014
65/35-0015

Prašymo numeris: THIS1-20240813-051660		Objekto adresas: Gedimino g. 133, Kašiadorys, Kašiadorių miesto sen., Kašiadorių r.	
Plano tipas: Topografinis planas - pilnas turinys		Pagrindinis objektų padėties tikslumas, cm	
Draugystės g. 9C-30, Kaunas info.gmtstep@gmail.com Mob.: +37067106991		MB "GMT Step" Įm. k. 306176428	
		horizontalios padėties: 10	
		vertikalios padėties: 4	
Kv. paž. Nr.	Vardas ir pavardė	Parašas	Data
1GKV-1847	Olegas Poletajevs		2024-08
Vadovas	Aistis Jokubauskas	Užsakovas:	privatus asmuo
		Koordinacijų sistema: LKS 94	
		Aukščių sistema: LAS07	
		Lapas: 1	
		Lapų: 1	
		Geoido modelis: LIT20G	