


Priedas Nr. 5.6.



Planuojami vandentiekio tinklai

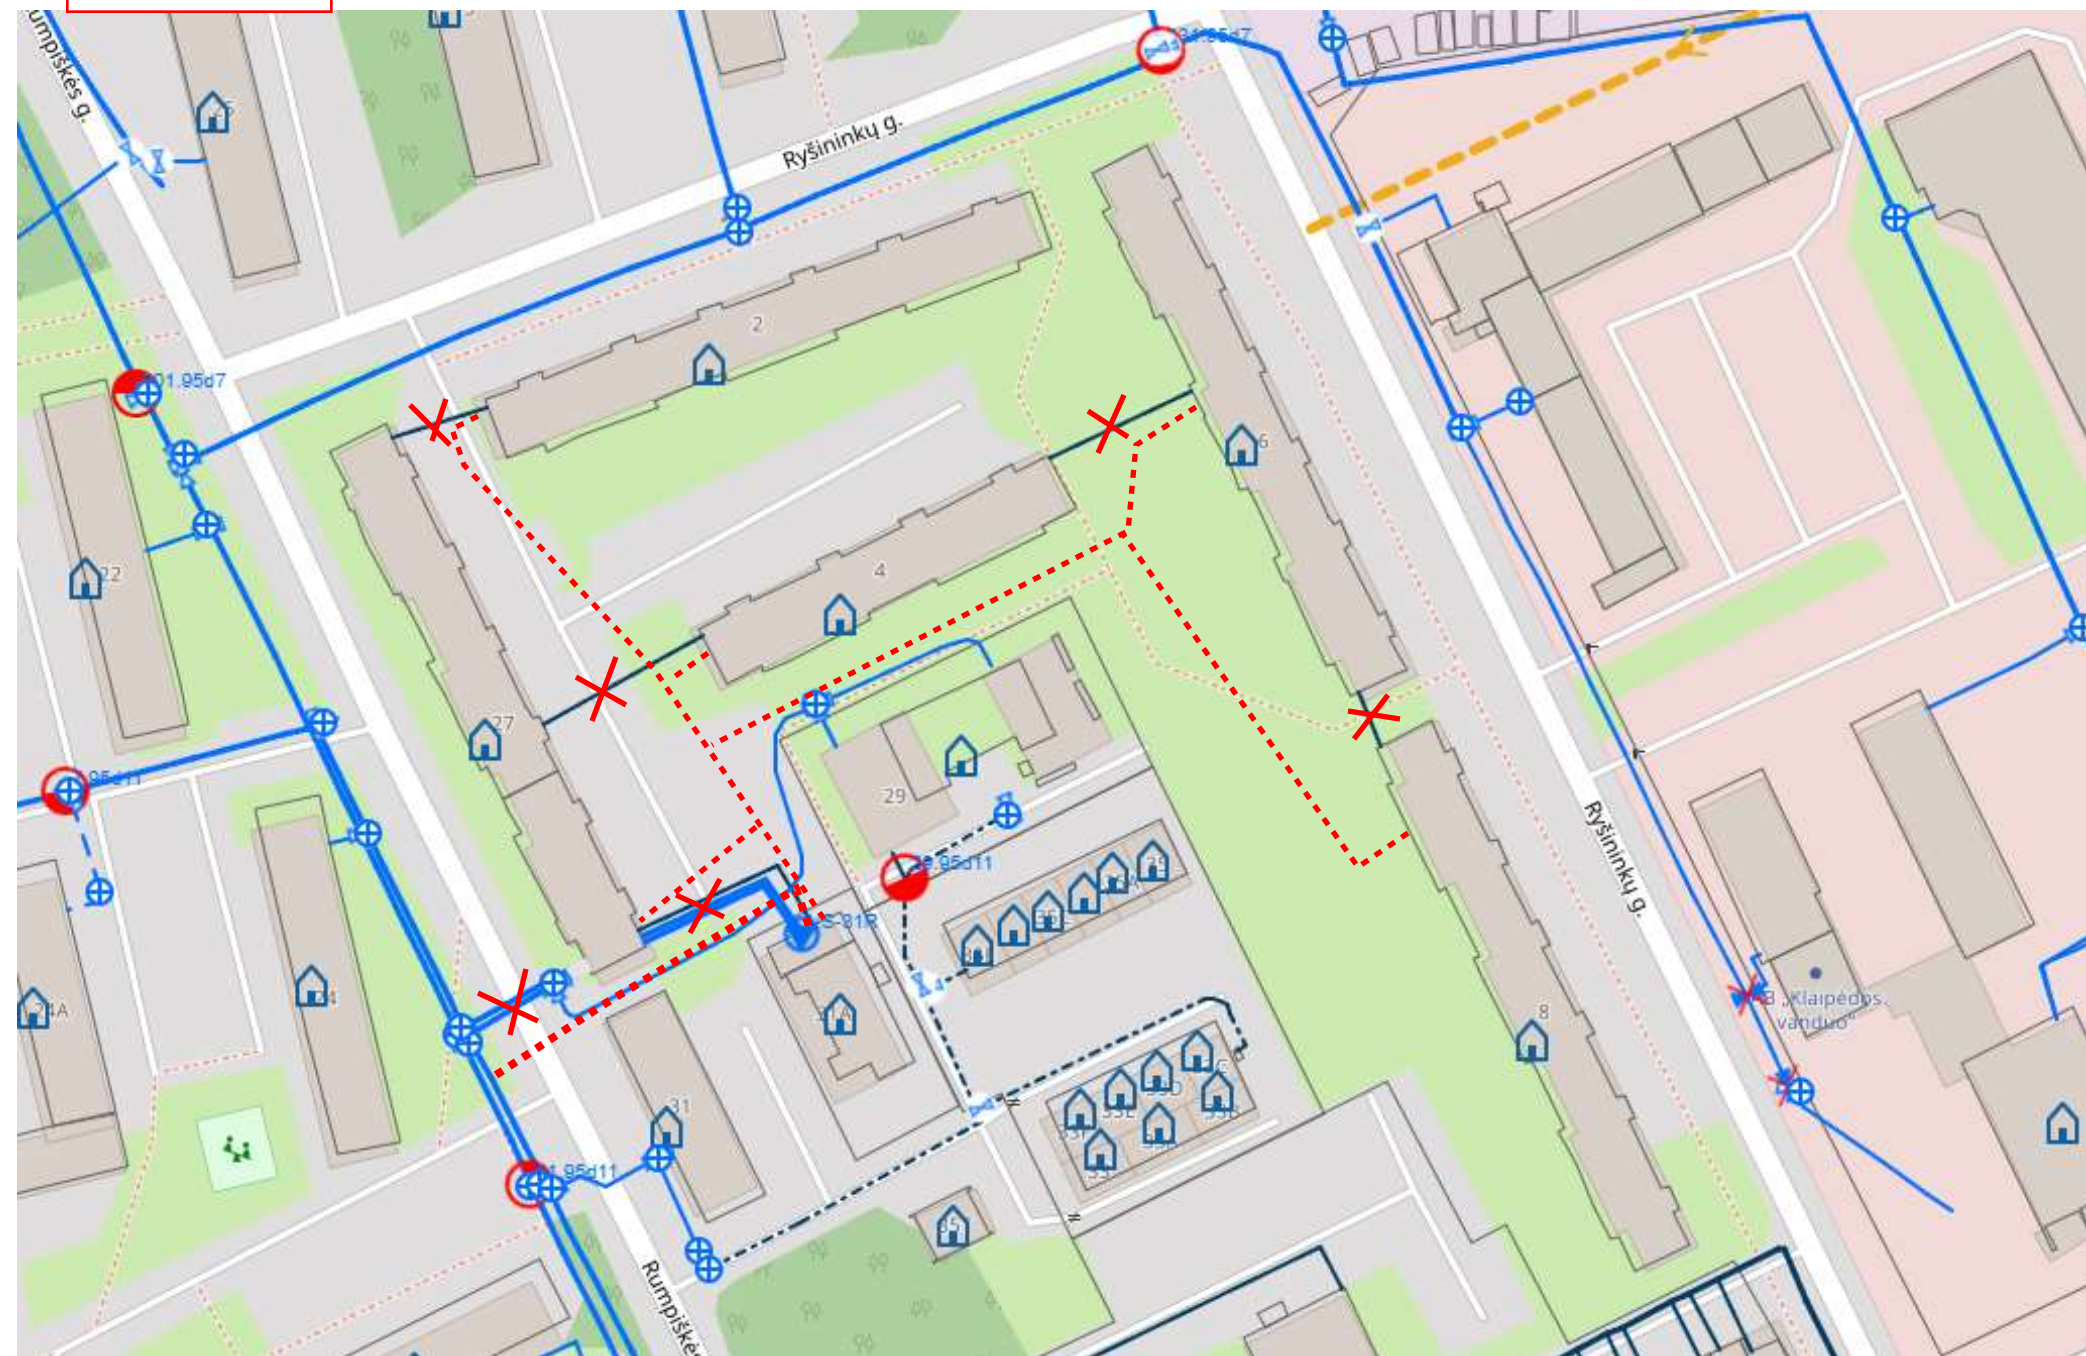

Atjungiami vandentiekio tinklai