


Priedas Nr. 5.8.

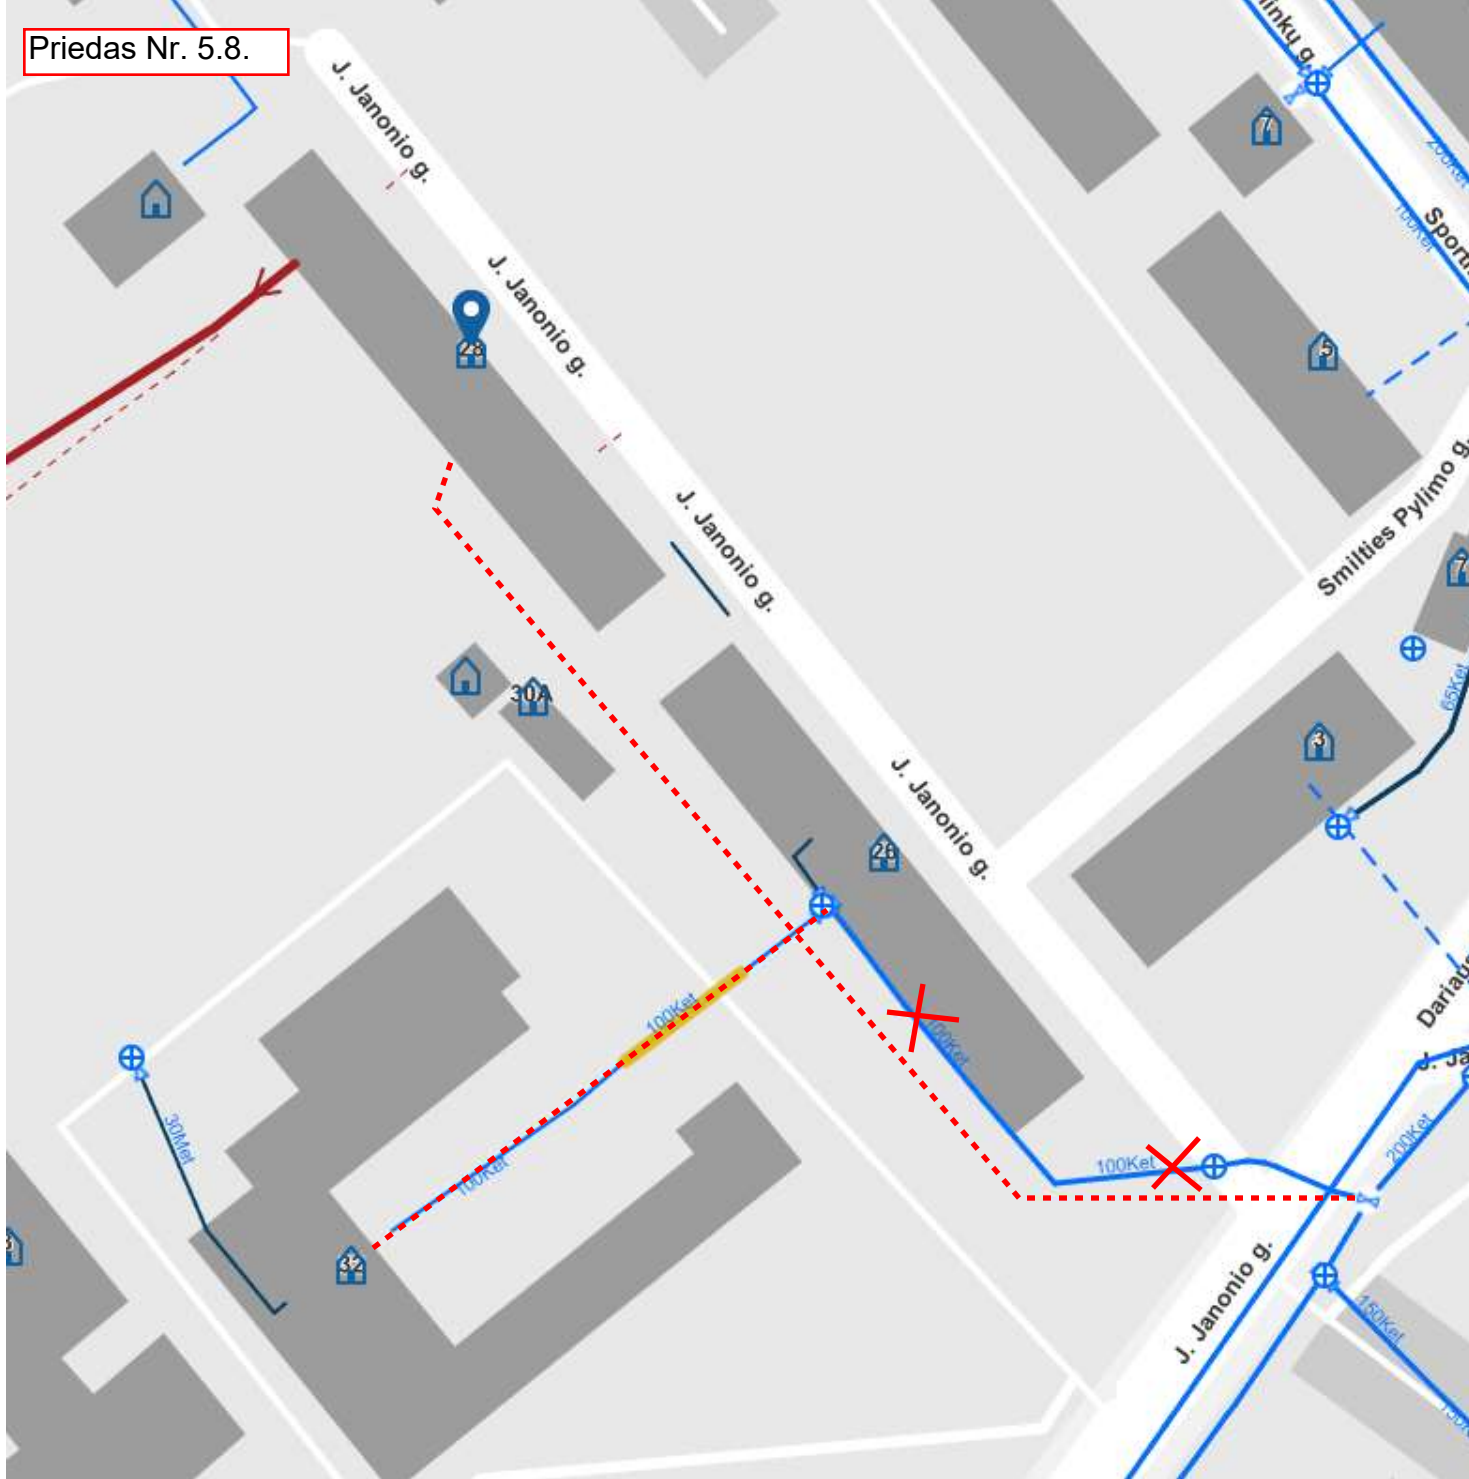

Planuojami vandentiekio tinklai



Atjungiami vandentiekio tinklai