



Preliminari remontuojama trasa Melioratorių g.

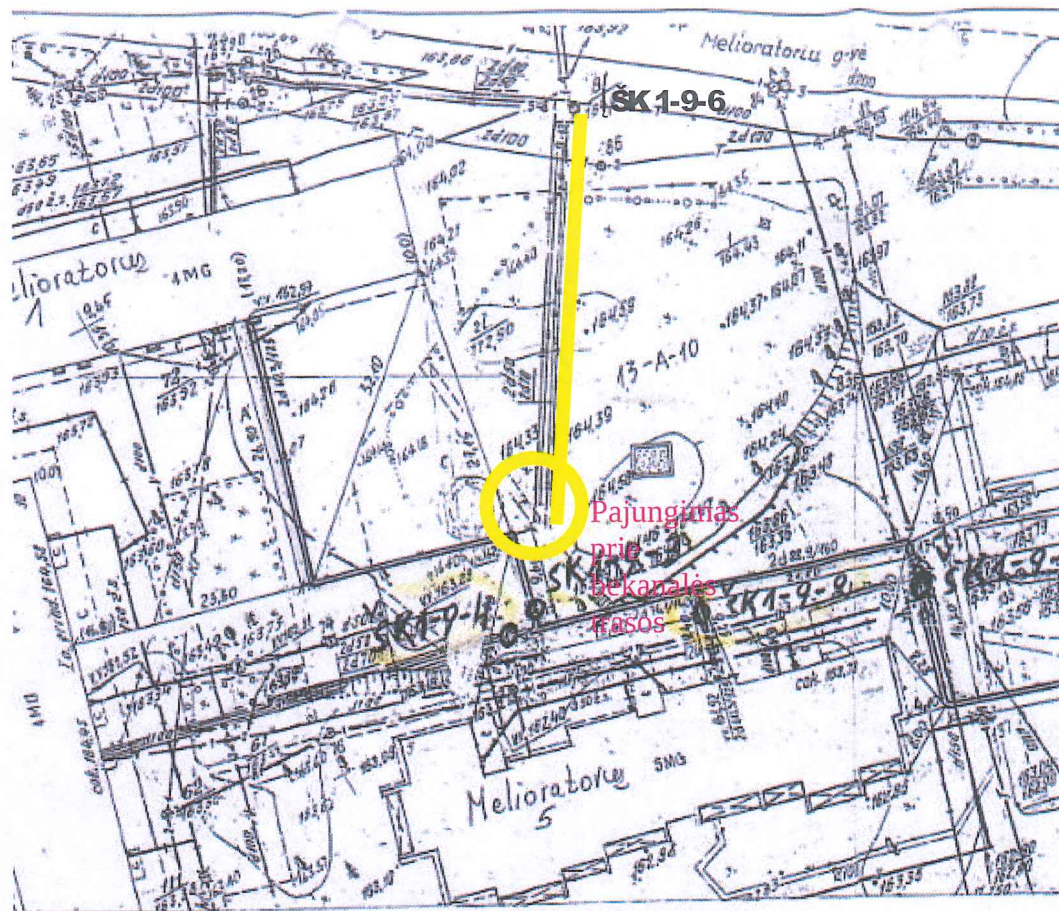

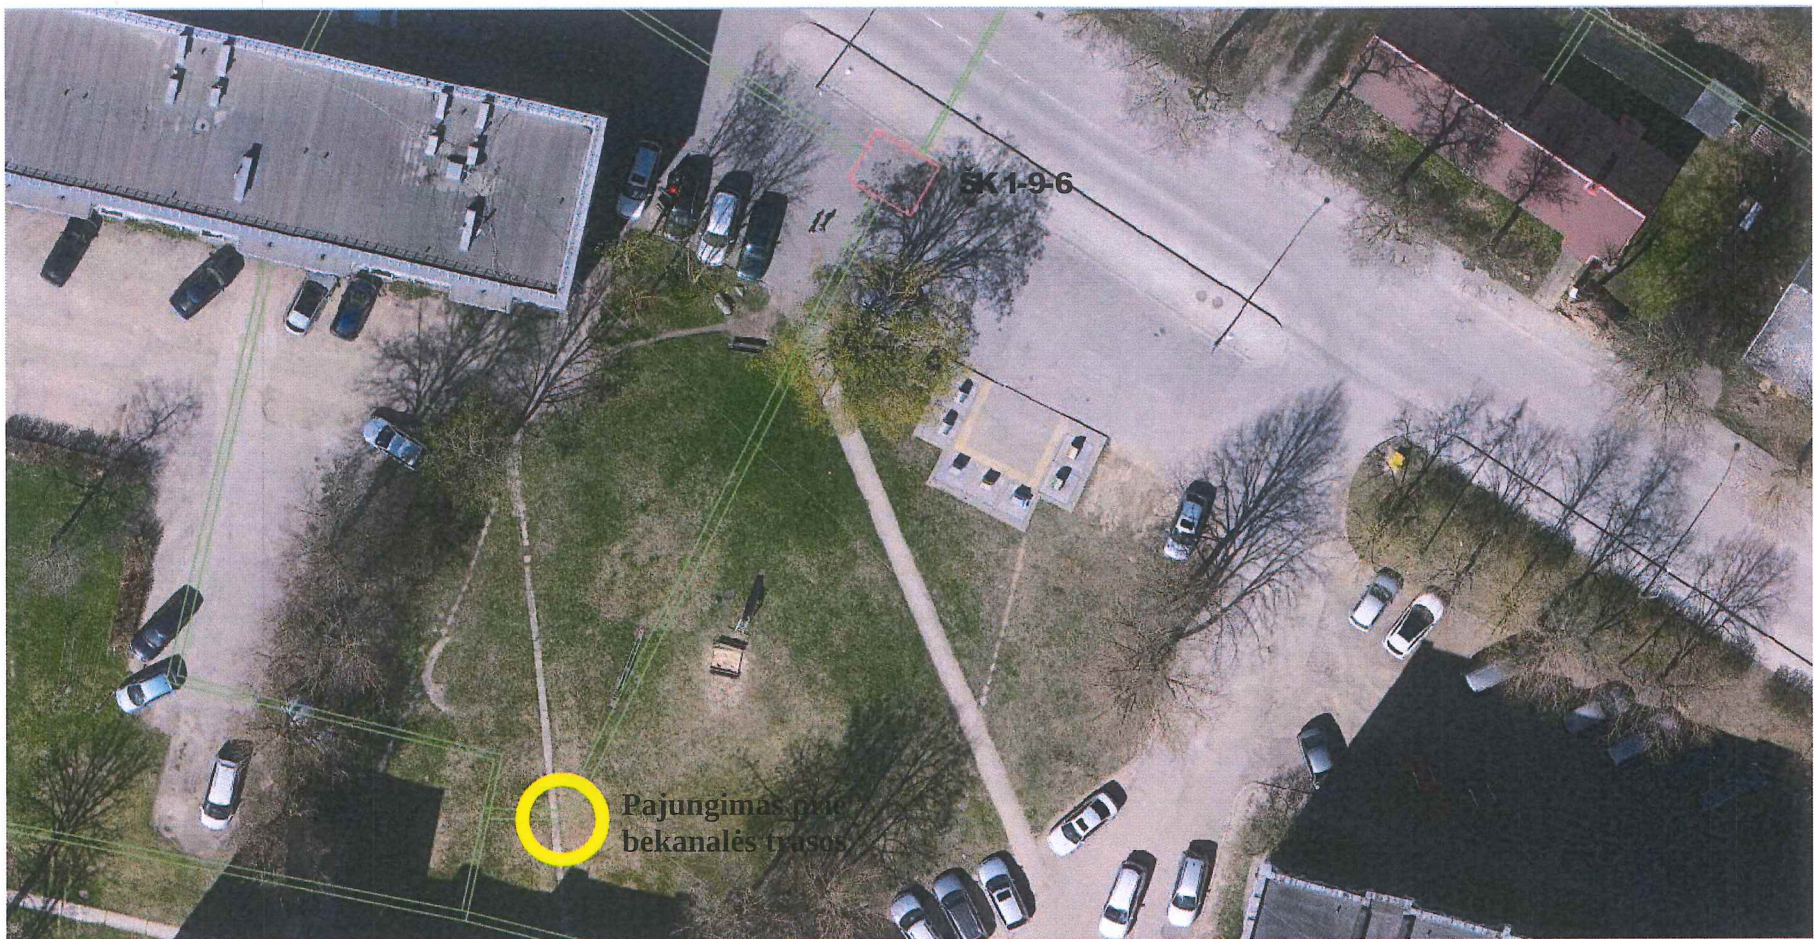

SK 1-9-6

Pajungimas prie  
bekanalės trasos