

UAB "NT matininkai"

**NEKILNOJAMOJO DAIKTO
KADASTRINIŲ MATAVIMŲ BYLA**

Tomas: 1

Nekilnojamojo turto objektas: Inžinerinis statinys

Registro Nr.: 44/2312182 (Statiniai)

Adresas: Šakių r. sav. Šakių m. Vasario 16-osios g. 2A

Lapų skaičius: 22

Tomo Nr. 1


Registro 44/2312182

BYLOS TOMO VIDAUS APYRAŠAS

Eil. Nr.	Dokumento pavadinimas	Dokumento		Lapų skaič.	Bylos lapų numeriai	Pastabos
		Nr.	Data			
1	Statinio planas "STATINIŲ IŠDĖSTYMO PLANAS"		2021-08-30	3	1-3	
2	KOORDINAČIŲ ŽINIARAŠTIS KZ		2021-08-30	6	4-9	
3	KELIO / GATVĖS IR JO SUDĖTINIŲ DALIŲ KADASTRO DUOMENYS 1K FORMA		2021-08-30	6	10-15	
4	KELIO / GATVĖS ATITVARŲ, TRIUKŠMO SIENUČIŲ, ŽELDYNŲ, PĖSČIŲJŲ IR DVIRAČIŲ TAKŲ, ELEKTROS APŠVIETIMO TINKLO KADASTRO DUOMENYS 5K FORMA		2021-08-30	3	16-18	
5	KELIO / GATVĖS IR JO SUDĖTINIŲ DALIŲ VERČIŲ NUSTATYMAS 2K FORMA		2021-08-30	3	19-21	

Vidaus apyrašo lapų 21

Matininkė Kristina Burčikienė

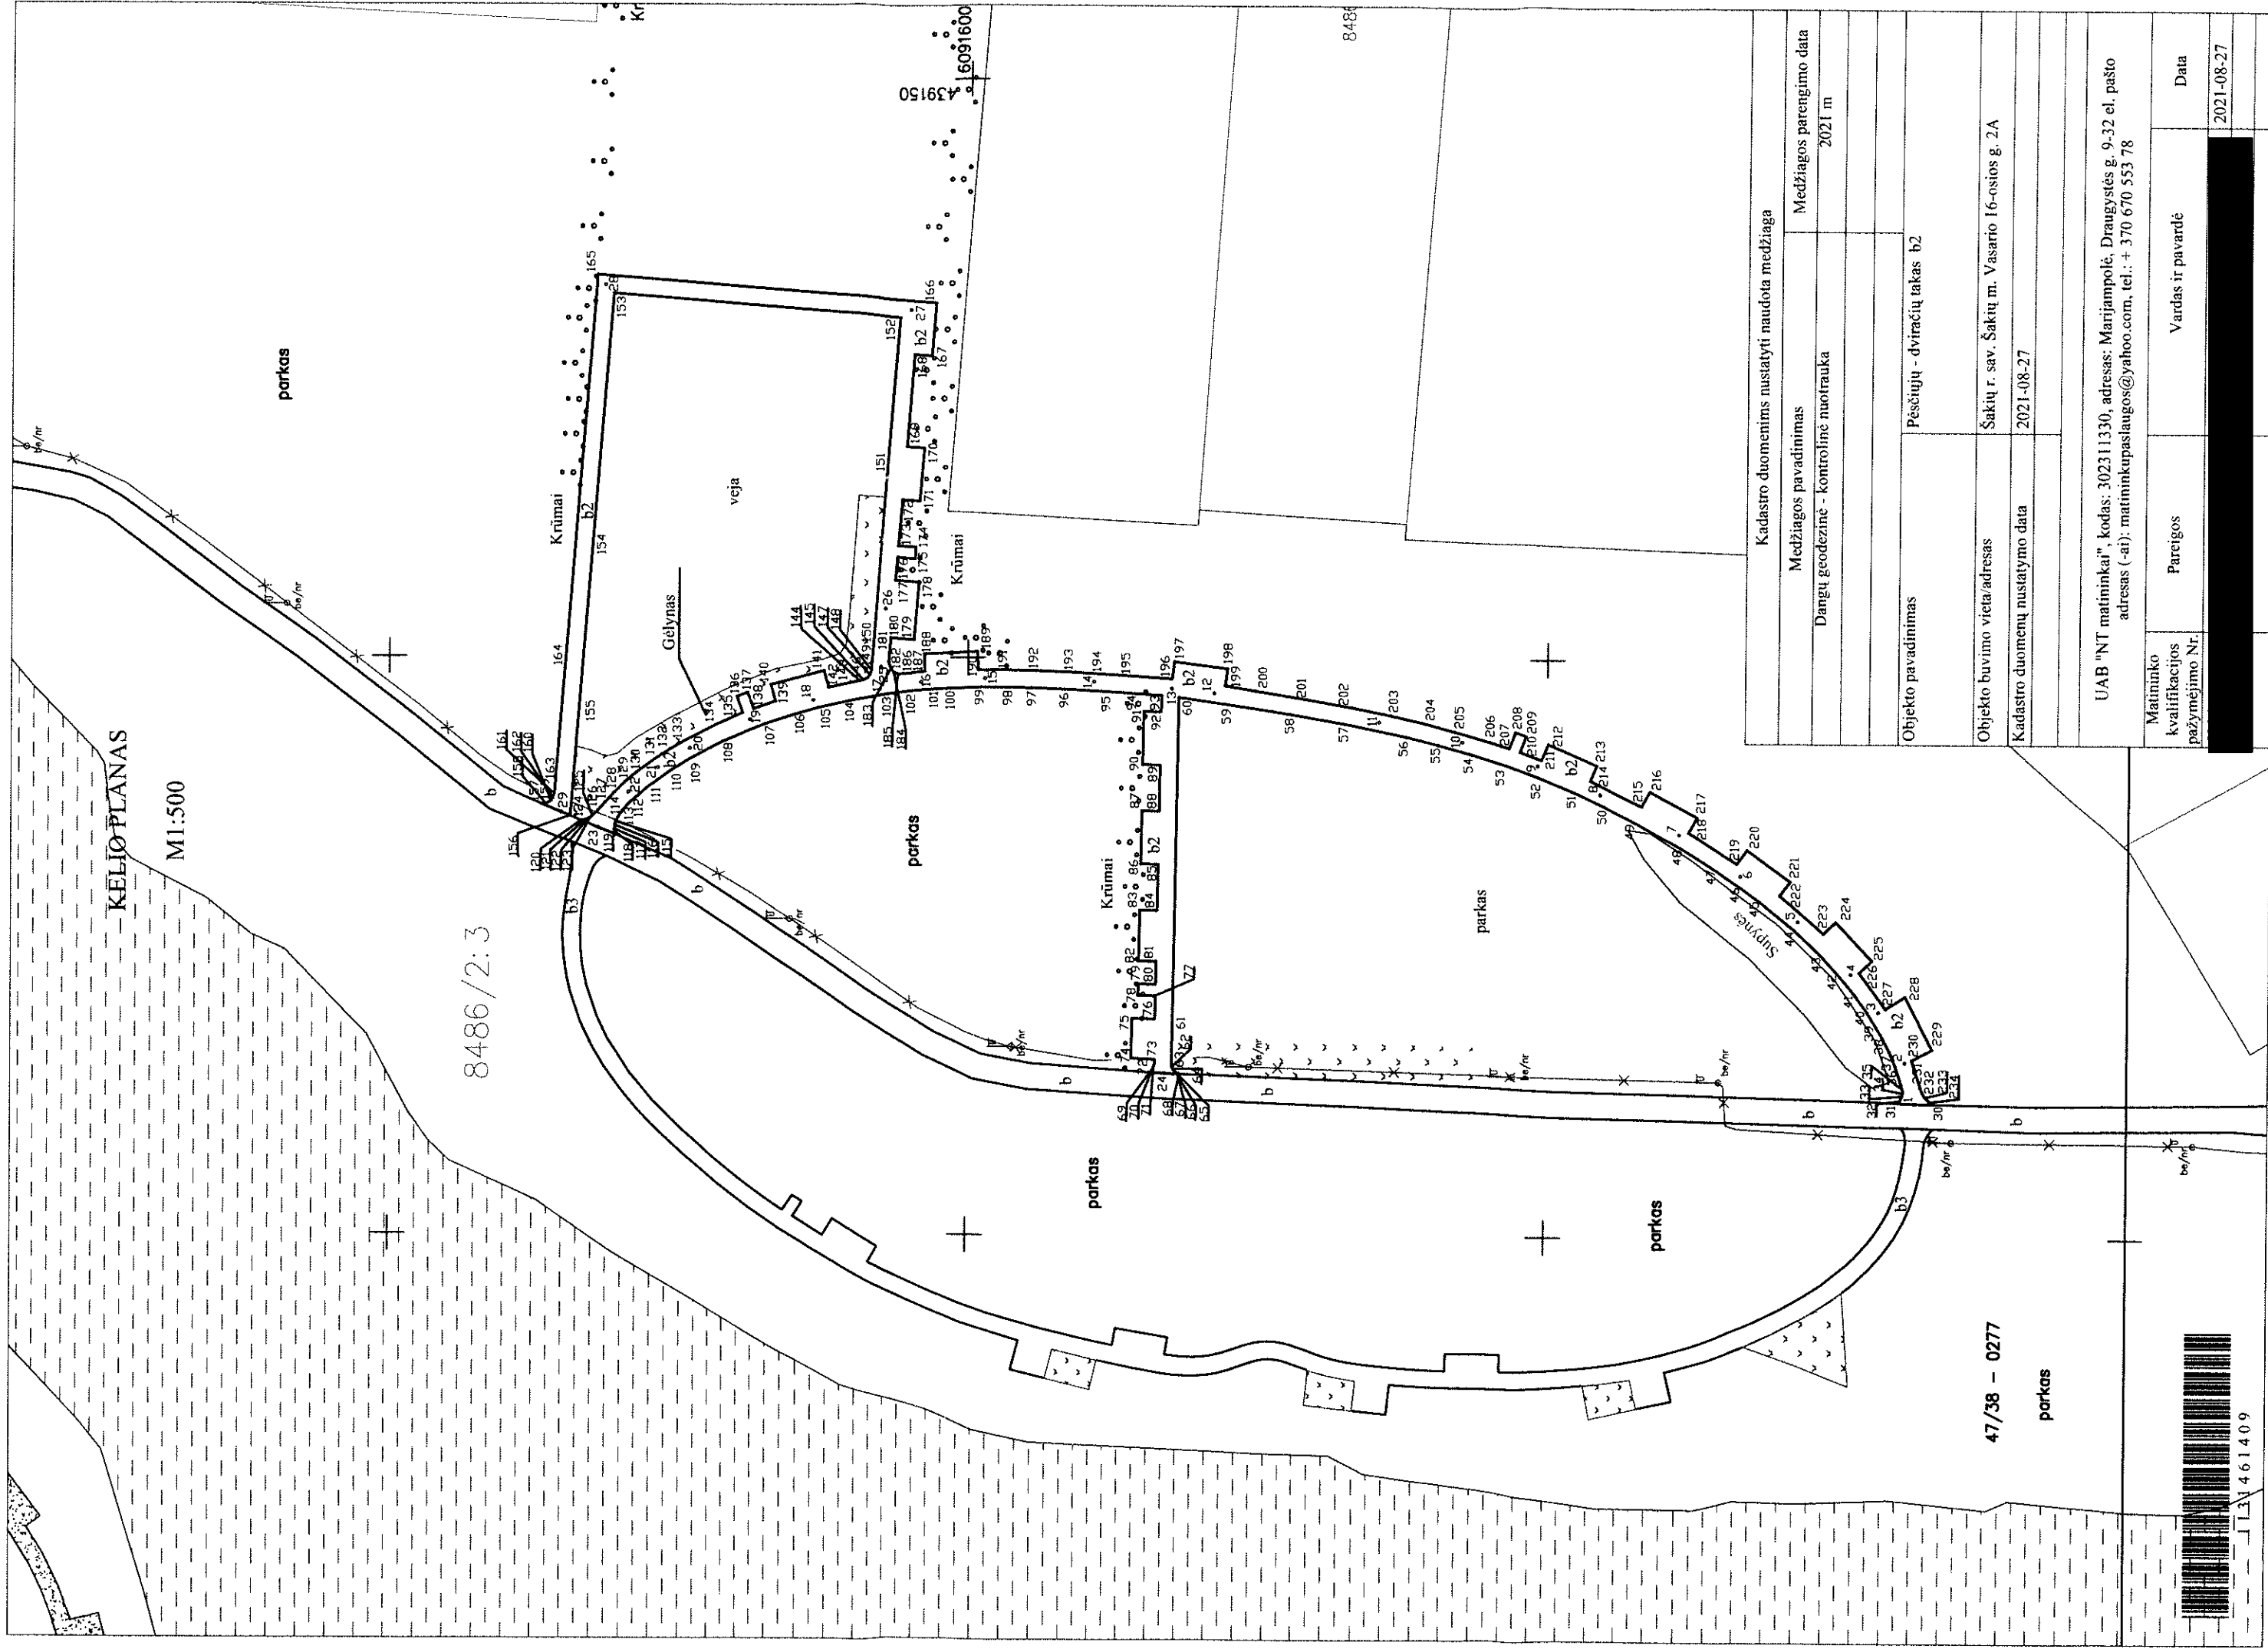

Kadastro duomenims nustatyti naudota medžiaga	
Medžiagos pavadinimas	Medžiagos parengimo data
Dangų geodezinė - kontrolinė nuotrauka	2021 m
Objekto pavadinimas	
Pėsčiųjų - dviračių takas b2	
Objekto buvimo vieta/adresas	
Šakių r. sav. Šakių m. Vasario 16-osios g. 2A	
Kadastro duomenų nustatymo data	
2021-08-27	
UAB "NT matinkai", kodas: 302311330, adresas: Marijampolė, Draugystės g. 9-32 el. pašto adresas (-ai): matinkupasiagos@yahoo.com, tel.: + 370 670 553 78	
Matinko kvalifikacijos pažymėjimo Nr.	Vardas ir pavardė
[Redacted]	[Redacted]
	Data
	2021-08-27




131461409

8486/2:3

PĒSČIŪJŪ TAKO PLANAS

M1:500

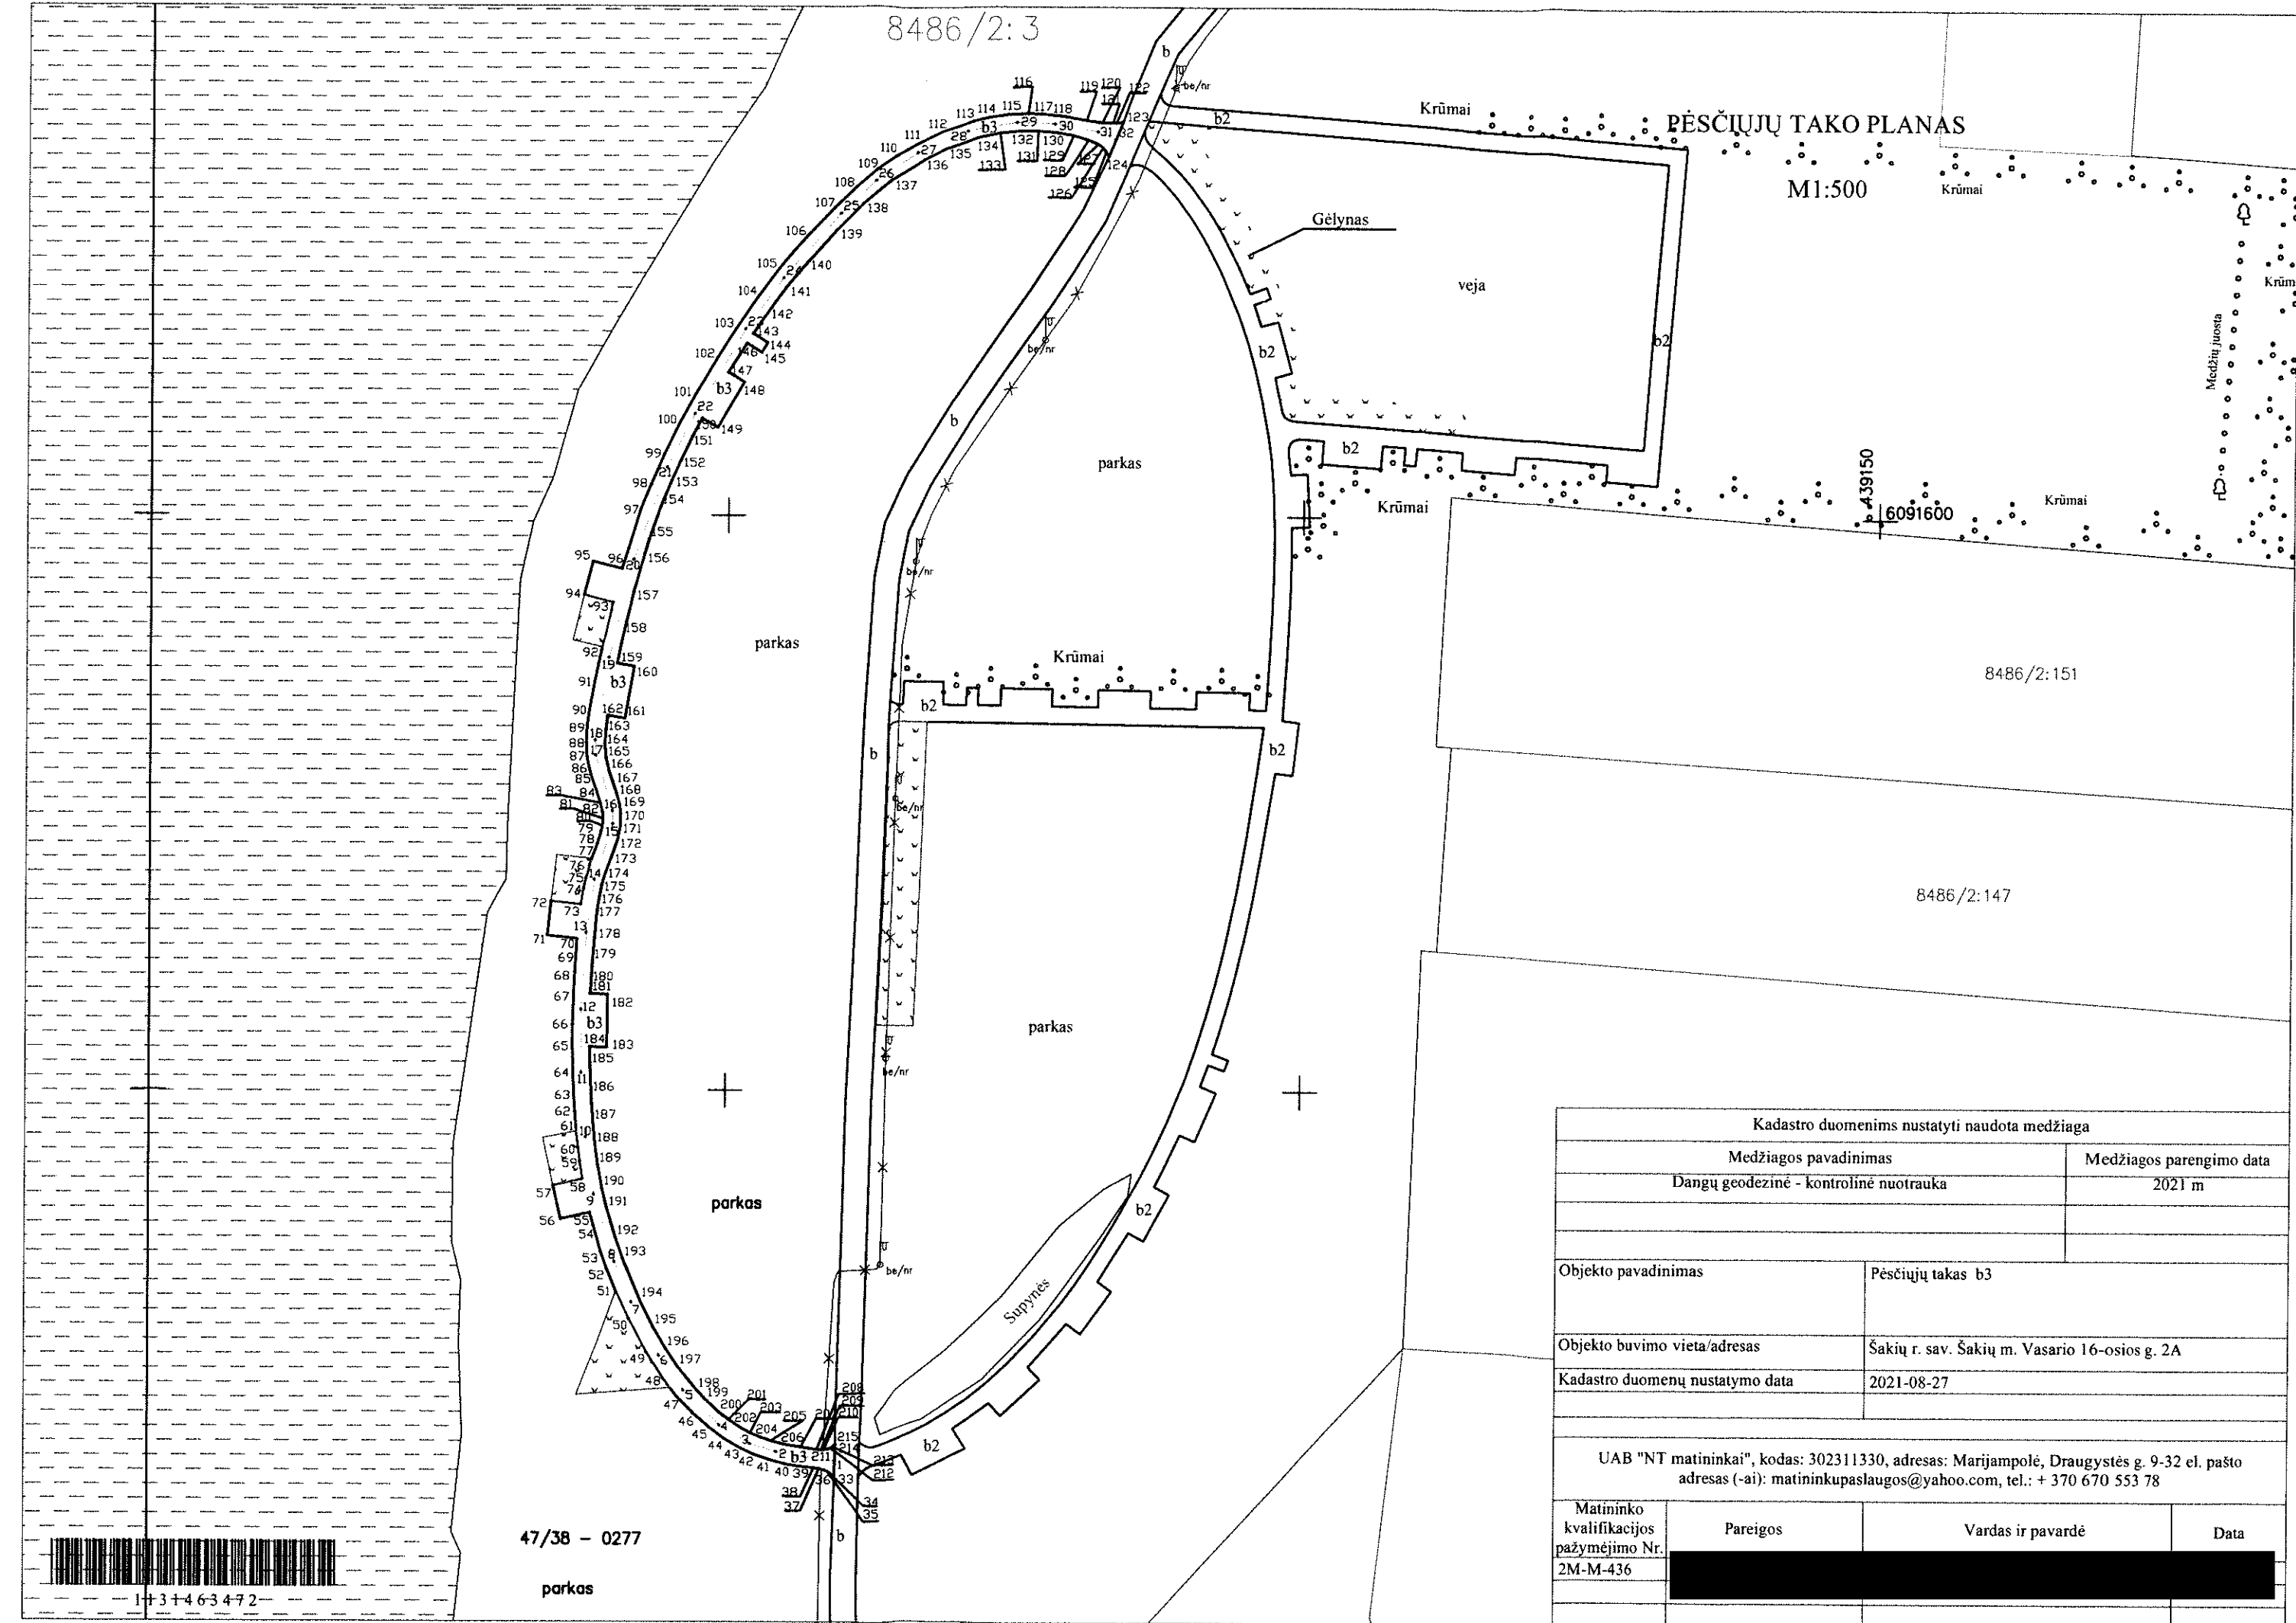

Kadastro duomenims nustatyti naudota medžiaga	
Medžiagos pavadinimas	Medžiagos parengimo data
Dangų geodezinė - kontrolinė nuotrauka	2021 m

Objekto pavadinimas	Pēščūjū takas b3
Objekto buvimo vieta/adresas	Šakių r. sav. Šakių m. Vasario 16-osios g. 2A
Kadastro duomenų nustatymo data	2021-08-27

UAB "NT matininkai", kodas: 302311330, adresas: Marijampolė, Draugystės g. 9-32 el. pašto adresas (-ai): matininkupaslaugos@yahoo.com, tel.: + 370 670 553 78			
Matininko kvalifikacijos pažymėjimo Nr. 2M-M-436	Pareigos	Vardas ir pavardė	Data





47/38 - 0277

parkas

PĒSČIŪJŪ TAKO PLANAS

M1:500

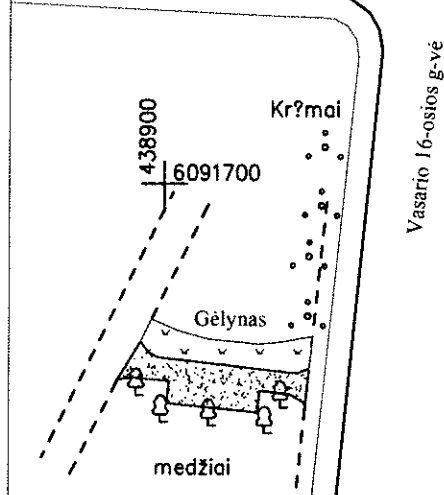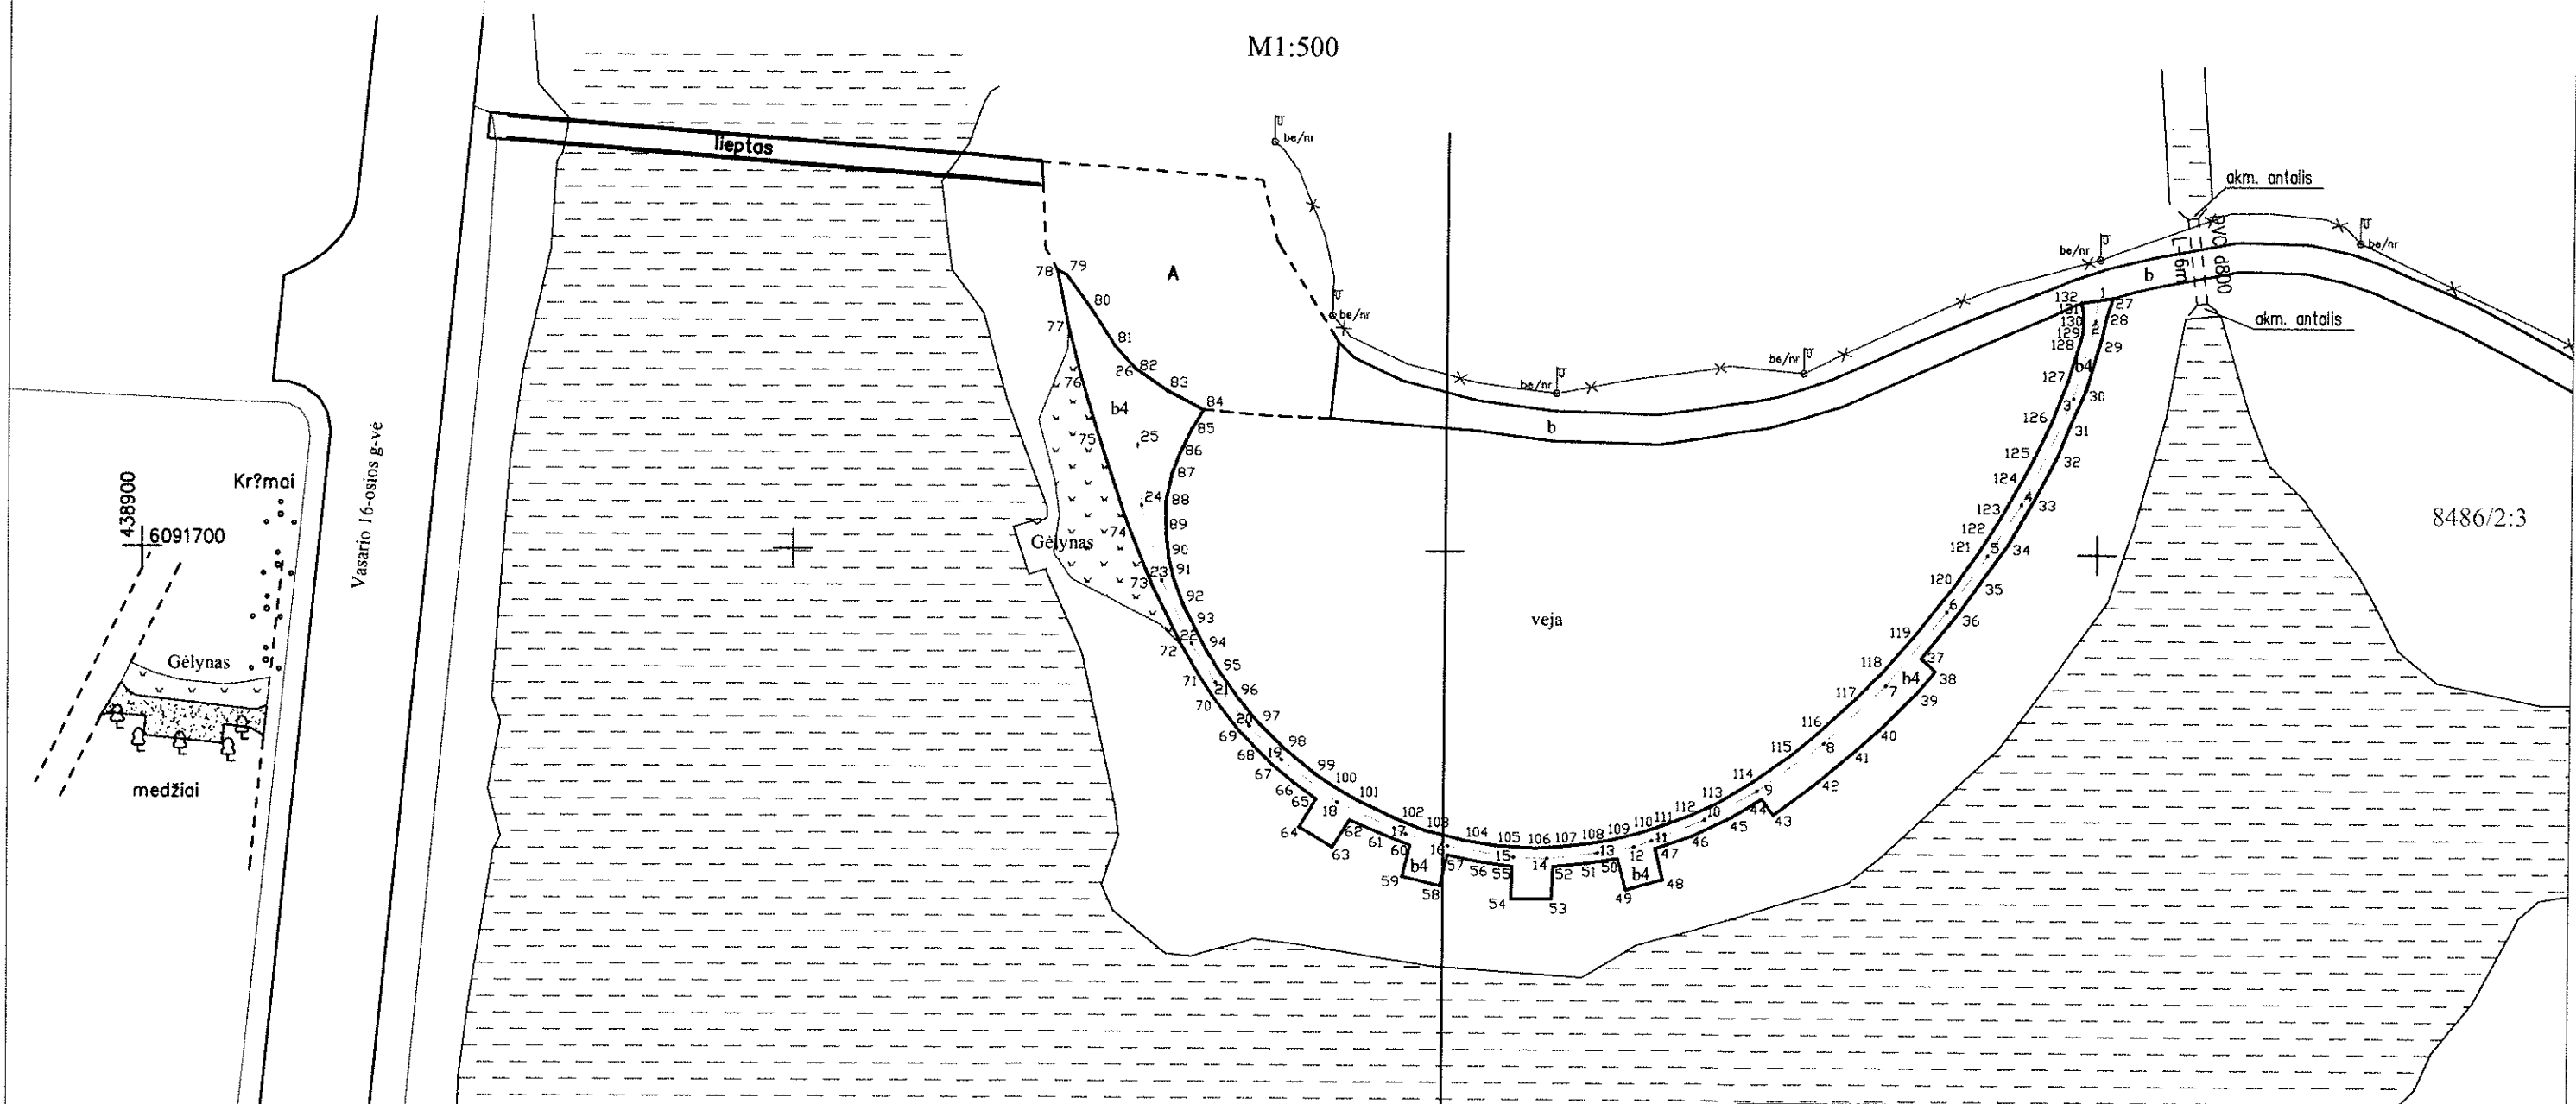

Kadastro duomenims nustatyti naudota medžiaga			
Medžiagos pavadinimas		Medžiagos parengimo data	
Dangų geodezinė - kontrolinė nuotrauka		2021 m	
Objekto pavadinimas		Pėsčiųjų takas b4	
Objekto buvimo vieta/adresas		Šakių r. sav. Šakių m. Vasario 16-osios g. 2A	
Kadastro duomenų nustatymo data		2021-08-27	
UAB "NT matininkai", kodas: 302311330, adresas: Marijampolė, Draugystės g. 9-32 el. pašto adresas (-ai): matininkupaslaugos@yahoo.com, tel.: + 370 670 553 78			
Matininko kvalifikacijos pažymėjimo Nr.	Pareigos	Vardas ir pavardė	Data
			2021-08-27



113 465514

COORDINACIŲ ŽINIARAŠTIS

Pavadinimas Pėsčiųjų takas b2
 Objekto buvimo vieta Sakų r. sav. Sakų m. Vasario 16-ąsios g. 2A
 Unikalus numeris 4400-5152-5829

Kelio ruožas

Koordinatų sistema: LKS-94

Kelio riba			Kelio riba			Kelio riba			Kelio ašis			
Taško Nr.	X	Y	Taško Nr.	X	Y	Taško Nr.	X	Y	Taško Nr.	Aškaitos taško km	X	Y
30	6091516,29	439061,76	65	6091581,90	439064,26	100	6091601,56	439097,33	1	0,000	6091517,86	439061,80
31	6091519,44	439061,85	66	6091581,82	439064,18	101	6091603,04	439097,24	2	0,004	6091518,81	439065,32
32	6091519,22	439062,06	67	6091581,66	439064,06	102	6091604,93	439097,09	3	0,009	6091521,15	439069,70
33	6091519,03	439062,44	68	6091581,49	439063,98	103	6091606,93	439096,82	4	0,013	6091523,59	439072,98
34	6091518,97	439062,71	69	6091584,00	439064,13	104	6091610,29	439096,21	5	0,019	6091528,21	439077,52
35	6091518,99	439063,03	70	6091583,84	439064,33	105	6091612,90	439095,62	6	0,025	6091533,16	439081,43
36	6091519,11	439063,44	71	6091583,71	439064,59	106	6091615,02	439095,02	7	0,032	6091538,53	439084,96
37	6091519,65	439063,08	72	6091583,65	439064,85	107	6091617,61	439094,13	8	0,040	6091545,35	439088,39
38	6091520,18	439063,31	73	6091583,65	439065,27	108	6091621,23	439092,63	9	0,046	6091550,81	439090,85
39	6091520,93	439067,75	74	6091585,67	439065,36	109	6091625,79	439090,09	10	0,052	6091557,33	439092,87
40	6091522,12	439069,66	75	6091585,63	439068,79	110	6091627,75	439088,64	11	0,060	6091564,50	439094,56
41	6091523,20	439071,16	76	6091583,63	439068,77	111	6091627,75	439087,32	12	0,074	6091578,70	439097,00
42	6091524,64	439072,92	77	6091583,60	439070,77	112	6091629,23	439086,66	13	0,078	6091582,35	439097,38
43	6091526,19	439074,58	78	6091585,10	439070,79	113	6091630,24	439086,07	14	0,085	6091589,16	439097,93
44	6091528,62	439076,88	79	6091585,09	439071,79	114	6091630,24	439085,72	15	0,094	6091598,51	439098,19
45	6091531,45	439079,19	80	6091583,59	439071,77	115	6091630,42	439085,37	16	0,100	6091604,03	439097,86
46	6091533,07	439080,39	81	6091583,56	439073,77	116	6091630,53	439085,03	17	0,103	6091607,38	439097,63
47	6091535,28	439081,89	82	6091585,06	439073,79	117	6091630,55	439085,03	18	0,109	6091613,44	439096,26
48	6091542,33	439083,83	83	6091585,00	439078,18	118	6091630,51	439084,81	19	0,115	6091618,77	439094,57
49	6091544,95	439086,02	84	6091583,50	439078,15	119	6091630,46	439084,57	20	0,121	6091624,11	439092,05
50	6091544,95	439087,34	85	6091583,45	439082,15	120	6091633,41	439085,79	21	0,124	6091626,84	439090,38
51	6091547,59	439088,55	86	6091584,94	439082,17	121	6091633,01	439085,86	22	0,127	6091629,35	439088,26
52	6091550,82	439089,87	87	6091584,88	439086,77	122	6091632,90	439085,89	23	0,131	6091631,93	439085,18
53	6091553,64	439090,88	88	6091583,38	439086,75	123	6091632,75	439085,95	24	0,033	6091582,75	439064,05
54	6091556,61	439091,81	89	6091583,33	439090,75	124	6091632,62	439086,02	25	0,002	6091607,51	439099,14
55	6091559,42	439092,59	90	6091584,83	439090,77	125	6091632,41	439086,18	26	0,007	6091607,13	439104,18
56	6091562,17	439093,27	91	6091584,76	439095,37	126	6091631,95	439086,65	27	0,033	6091605,09	439130,04
57	6091567,47	439094,38	92	6091583,26	439095,35	127	6091631,52	439087,14	28	0,059	6091631,53	439132,13
58	6091572,05	439095,18	93	6091583,22	439096,78	128	6091630,63	439088,14	29	0,105	6091635,14	439086,52
59	6091577,78	439096,06	94	6091585,00	439096,89	129	6091629,67	439089,10				
60	6091581,74	439096,62	95	6091588,06	439097,08	130	6091628,65	439089,97				
61	6091582,13	439067,62	96	6091591,72	439097,28	131	6091626,90	439091,25				
62	6091582,17	439064,86	97	6091594,49	439097,38	132	6091625,84	439091,95				
63	6091582,12	439064,64	98	6091596,61	439097,43	133	6091624,56	439092,70				
64	6091582,03	439064,44	99	6091598,84	439097,42	134	6091621,75	439094,11				



Kello riba				Kello riba				Kello riba			
Taasko Nr.	X	Y		Taasko Nr.	X	Y		Taasko Nr.	X	Y	
135	6091619,40	439095,13		178	6091604,28	439106,50		221	6091528,87	439080,99	
136	6091619,93	439096,54		179	6091604,67	439101,52		222	6091529,76	439079,78	
137	6091618,99	439096,89		180	6091606,66	439101,68		223	6091525,98	439076,49	
138	6091618,47	439095,49		181	6091606,76	439100,44		224	6091524,89	439077,51	
139	6091616,57	439096,13		182	6091606,82	439099,61		225	6091521,75	439074,15	
140	6091616,97	439097,58		183	6091606,67	439098,99		226	6091522,85	439073,13	
141	6091612,53	439098,80		184	6091606,39	439098,70		227	6091520,54	439070,00	
142	6091612,14	439097,35		185	6091606,03	439098,55		228	6091518,83	439071,07	
143	6091610,25	439097,77		186	6091605,45	439098,57		229	6091516,46	439066,48	
144	6091609,46	439097,92		187	6091603,69	439098,79		230	6091518,23	439065,56	
145	6091609,10	439098,00		188	6091603,76	439100,29		231	6091517,47	439063,20	
146	6091608,73	439098,20		189	6091599,17	439100,50		232	6091517,29	439062,76	
147	6091608,53	439098,43		190	6091599,10	439098,92		233	6091517,03	439062,36	
148	6091608,39	439098,88		191	6091596,96	439098,93		234	6091516,64	439061,97	
149	6091608,33	439099,56		192	6091593,78	439098,86					
150	6091608,22	439101,04		193	6091590,77	439098,73					
151	6091607,06	439115,86		194	6091588,28	439098,60					
152	6091606,01	439129,41		195	6091585,73	439098,44					
153	6091630,82	439131,39		196	6091582,33	439098,22					
154	6091632,54	439109,38		197	6091582,14	439099,70					
155	6091633,65	439095,06		198	6091577,58	439099,13					
156	6091634,34	439086,19		199	6091577,77	439097,64					
157	6091636,81	439087,21		200	6091575,17	439097,19					
158	6091636,47	439087,23		201	6091570,53	439096,45					
159	6091636,23	439087,32		202	6091566,92	439095,80					
160	6091636,00	439087,48		203	6091563,54	439095,11					
161	6091635,81	439087,74		204	6091560,42	439094,39					
162	6091635,70	439088,13		205	6091558,03	439093,78					
163	6091635,65	439088,77		206	6091555,03	439092,91					
164	6091634,85	439098,98		207	6091553,31	439092,35					
165	6091632,20	439133,00		208	6091552,78	439093,76					
166	6091602,90	439130,67		209	6091551,85	439093,40					
167	6091603,26	439126,08		210	6091552,37	439092,03					
168	6091604,75	439126,20		211	6091550,48	439091,35					
169	6091605,37	439118,22		212	6091549,89	439092,72					
170	6091603,88	439118,11		213	6091545,67	439090,90					
171	6091604,23	439113,52		214	6091546,23	439089,59					
172	6091605,73	439113,64		215	6091541,72	439087,40					
173	6091606,04	439109,65		216	6091541,02	439088,68					
174	6091604,55	439109,53		217	6091536,99	439086,48					
175	6091604,62	439108,54		218	6091537,70	439085,16					
176	6091606,12	439108,65		219	6091533,47	439082,49					
177	6091606,27	439106,66		220	6091532,58	439083,70					

Matiminké



KOORDINAČIŲ ŽINIARAŠTIS

Pavadinimas Pėsčiųjų takas b3
 Objekto buvimo vieta Šakių r. sav. Šakių m. Vasario 16-osios g. 2A
 Unikalus numeris 4400-5728-9731

Kelio ruožas

Koordinatų sistema: LKS-94

Kelio riba			Kelio riba			Kelio riba			Kelio ašis			
Taško Nr.	X	Y	Taško Nr.	X	Y	Taško Nr.	X	Y	Taško Nr.	Aškalos taško km	X	Y
33	6091516,28	439059,63	68	6091560,31	439036,94	103	6091616,27	439050,59	1	0,000	6091517,74	439059,68
34	6091516,58	439059,37	69	6091561,94	439037,05	104	6091619,12	439052,57	2	0,005	6091518,54	439054,71
35	6091516,79	439059,11	70	6091563,18	439037,13	105	6091621,47	439054,35	3	0,007	6091519,22	439052,42
36	6091516,98	439058,76	71	6091563,45	439034,55	106	6091624,42	439056,78	4	0,011	6091520,82	439049,67
37	6091517,09	439058,36	72	6091566,43	439034,86	107	6091626,81	439059,00	5	0,015	6091523,88	439046,52
38	6091517,15	439057,89	73	6091566,16	439037,45	108	6091628,53	439060,80	6	0,019	6091526,92	439044,41
39	6091517,28	439056,69	74	6091567,57	439037,69	109	6091630,11	439062,72	7	0,024	6091531,53	439041,99
40	6091517,47	439055,60	75	6091568,42	439037,87	110	6091631,37	439064,52	8	0,028	6091535,07	439040,49
41	6091517,83	439054,13	76	6091569,55	439038,17	111	6091632,42	439066,28	9	0,034	6091540,93	439038,71
42	6091518,31	439052,74	77	6091570,14	439038,37	112	6091633,41	439068,37	10	0,039	6091545,92	439037,96
43	6091518,86	439051,53	78	6091571,40	439038,82	113	6091634,30	439071,00	11	0,045	6091551,53	439037,54
44	6091519,69	439050,07	79	6091572,29	439039,11	114	6091634,58	439072,23	12	0,050	6091557,01	439037,50
45	6091520,67	439048,73	80	6091573,01	439039,27	115	6091634,85	439074,06	13	0,057	6091563,70	439037,92
46	6091521,84	439047,39	81	6091573,63	439039,32	116	6091634,94	439075,73	14	0,061	6091568,32	439038,57
47	6091523,29	439046,01	82	6091574,21	439039,27	117	6091634,92	439076,91	15	0,066	6091573,15	439040,14
48	6091524,89	439044,78	83	6091574,98	439039,09	118	6091634,71	439078,95	16	0,068	6091574,29	439040,10
49	6091527,18	439043,34	84	6091575,94	439038,77	119	6091634,37	439080,73	17	0,073	6091579,12	439038,65
50	6091530,07	439041,79	85	6091577,13	439038,34	120	6091634,18	439082,09	18	0,074	6091580,45	439038,58
51	6091532,43	439040,68	86	6091578,13	439038,05	121	6091634,16	439083,00	19	0,081	6091587,64	439039,73
52	6091534,42	439039,86	87	6091579,03	439037,90	122	6091634,15	439083,33	20	0,090	6091596,16	439041,83
53	6091535,87	439039,35	88	6091580,22	439037,83	123	6091634,23	439083,95	21	0,099	6091604,20	439044,68
54	6091538,20	439038,67	89	6091581,69	439037,90	124	6091631,23	439082,71	22	0,104	6091608,83	439046,97
55	6091539,33	439038,37	90	6091583,11	439038,08	125	6091631,67	439082,46	23	0,112	6091616,22	439051,41
56	6091538,75	439035,83	91	6091585,53	439038,53	126	6091632,01	439082,20	24	0,118	6091620,64	439054,72
57	6091541,68	439035,17	92	6091588,17	439039,08	127	6091632,31	439081,79	25	0,125	6091626,28	439059,50
58	6091542,25	439037,71	93	6091592,43	439040,08	128	6091632,67	439080,91	26	0,129	6091629,09	439062,56
59	6091543,76	439037,48	94	6091593,08	439037,57	129	6091633,07	439079,58	27	0,134	6091631,62	439066,22
60	6091544,99	439037,33	95	6091595,99	439038,32	130	6091633,30	439078,23	28	0,139	6091633,45	439070,53
61	6091546,92	439037,12	96	6091595,33	439040,84	131	6091633,44	439076,58	29	0,143	6091634,19	439074,80
62	6091548,10	439037,02	97	6091600,51	439042,44	132	6091633,42	439074,95	30	0,146	6091634,06	439078,00
63	6091549,57	439036,92	98	6091602,67	439043,30	133	6091633,25	439073,35	31	0,150	6091633,39	439081,75
64	6091551,56	439036,83	99	6091605,29	439044,41	134	6091632,86	439071,42	32	0,152	6091632,69	439083,31
65	6091553,99	439036,78	100	6091608,07	439045,72	135	6091631,93	439068,71				
66	6091555,70	439036,78	101	6091610,42	439046,98	136	6091630,99	439066,80				
67	6091558,43	439036,85	102	6091613,64	439048,89	137	6091629,16	439063,95				



Kelio riba				Kelio riba				
Taško Nr.	X	Y	Taško Nr.	X	Y	Taško Nr.	X	Y
138	6091627,08	439061,44	181	6091558,38	439038,31			
139	6091624,77	439059,12	182	6091558,34	439039,81			
140	6091621,97	439056,67	183	6091553,74	439039,77			
141	6091619,75	439054,92	184	6091553,75	439038,28			
142	6091617,34	439053,14	185	6091552,13	439038,33			
143	6091615,79	439052,08	186	6091549,67	439038,42			
144	6091615,01	439053,35	187	6091547,23	439038,59			
145	6091614,16	439052,83	188	6091545,25	439038,79			
146	6091614,96	439051,52	189	6091543,48	439039,04			
147	6091612,42	439049,90	190	6091541,46	439039,42			
148	6091611,58	439051,33	191	6091539,67	439039,85			
149	6091607,63	439048,97	192	6091537,16	439040,60			
150	6091608,43	439047,60	193	6091535,33	439041,25			
151	6091606,86	439046,80	194	6091531,75	439042,74			
152	6091604,78	439045,83	195	6091529,43	439043,90			
153	6091603,06	439045,08	196	6091527,52	439044,99			
154	6091600,71	439044,13	197	6091525,93	439046,04			
155	6091597,90	439043,16	198	6091523,88	439047,67			
156	6091596,65	439042,80	199	6091523,06	439048,45			
157	6091593,31	439041,85	200	6091522,00	439049,61			
158	6091589,56	439040,96	201	6091521,31	439050,51			
159	6091587,13	439040,45	202	6091520,59	439051,64			
160	6091586,88	439041,93	203	6091520,18	439052,43			
161	6091582,35	439041,15	204	6091519,81	439053,31			
162	6091582,60	439039,67	205	6091519,49	439054,27			
163	6091581,39	439039,53	206	6091519,21	439055,41			
164	6091580,11	439039,45	207	6091518,95	439056,81			
165	6091578,83	439039,56	208	6091518,74	439058,15			
166	6091577,75	439039,81	209	6091518,71	439058,51			
167	6091576,83	439040,11	210	6091518,72	439058,75			
168	6091575,88	439040,45	211	6091518,77	439059,11			
169	6091574,88	439040,73	212	6091518,85	439059,33			
170	6091574,04	439040,85	213	6091518,97	439059,52			
171	6091573,06	439040,83	214	6091519,13	439059,67			
172	6091571,78	439040,58	215	6091519,21	439059,73			
173	6091570,39	439040,10						
174	6091568,81	439039,52						
175	6091567,83	439039,26						
176	6091566,87	439039,06						
177	6091565,57	439038,86						
178	6091563,73	439038,67						
179	6091561,20	439038,47						
180	6091559,25	439038,36						

Marininkė




KOORDINACIŲ ŽINIARAŠTIS

Pavadinimas Pėsčiųjų takas b4
 Objekto buvimo vieta Šakių r. sav. Šakių m. Vasario 16-osios g. 2A
 Unikalus numeris 4400-5728-9742

Kelio ruožas

Koordinacinių sistemos: LKS-94

Kelio ruožas			Kelio riba			Kelio riba			Kelio ašis			
Taško Nr.	X	Y	Taško Nr.	X	Y	Taško Nr.	X	Y	Taško Nr.	Aškaitos taško km	X	Y
27	6091719,78	439051,07	62	6091679,28	438992,81	97	6091686,62	438985,92	1	0,000	6091719,59	439049,84
28	6091718,30	439050,57	63	6091677,19	438991,50	98	6091684,69	438987,90	2	0,002	6091718,00	439049,73
29	6091716,60	439050,19	64	6091678,73	438988,97	99	6091682,87	438990,11	3	0,008	6091712,01	439048,06
30	6091712,64	439049,02	65	6091680,89	438990,23	100	6091681,90	438991,53	4	0,017	6091703,86	439044,15
31	6091709,93	439047,84	66	6091682,14	438988,55	101	6091680,83	438993,37	5	0,022	6091699,90	439041,68
32	6091707,60	439046,86	67	6091683,47	438986,92	102	6091679,29	438996,65	6	0,027	6091695,57	439038,57
33	6091704,39	439045,20	68	6091684,73	438985,67	103	6091678,53	438998,58	7	0,034	6091689,87	439033,92
34	6091700,79	439043,22	69	6091686,15	438984,28	104	6091677,78	439001,66	8	0,041	6091685,40	439029,14
35	6091697,78	439041,10	70	6091688,56	438982,37	105	6091677,40	439004,06	9	0,047	6091681,70	439023,99
36	6091695,57	439039,56	71	6091690,35	438981,17	106	6091677,21	439007,11	10	0,052	6091679,47	439019,98
37	6091691,99	439036,63	72	6091692,67	438979,82	107	6091677,36	439009,11	11	0,056	6091677,84	439016,01
38	6091691,00	439037,74	73	6091697,39	438977,51	108	6091677,59	439011,17	12	0,057	6091677,37	439014,64
39	6091689,27	439036,27	74	6091701,94	438975,67	109	6091677,91	439012,99	13	0,060	6091676,87	439011,79
40	6091686,46	439033,45	75	6091708,15	438973,58	110	6091678,48	439015,26	14	0,064	6091676,41	439007,90
41	6091684,63	439031,38	76	6091713,43	438971,98	111	6091678,87	439016,42	15	0,067	6091676,51	439005,43
42	6091682,52	439028,83	77	6091717,05	438971,04	112	6091679,81	439018,93	16	0,072	6091677,34	439000,39
43	6091679,85	439025,24	78	6091721,50	438970,16	113	6091680,79	439021,03	17	0,075	6091678,24	438997,13
44	6091681,08	439024,36	79	6091721,15	438970,82	114	6091682,41	439023,66	18	0,081	6091680,63	438991,86
45	6091679,65	439022,04	80	6091718,51	438972,75	115	6091684,59	439026,73	19	0,086	6091683,90	438987,59
46	6091678,19	439018,99	81	6091715,65	438974,59	116	6091686,50	439029,00	20	0,090	6091686,49	438985,09
47	6091677,23	439016,28	82	6091713,91	438976,19	117	6091688,84	439031,61	21	0,094	6091689,81	438982,45
48	6091674,81	439016,84	83	6091712,23	438978,60	118	6091691,02	439033,74	22	0,098	6091692,80	438980,57
49	6091674,03	439014,01	84	6091710,76	438981,37	119	6091693,55	439035,97	23	0,103	6091697,65	438978,28
50	6091676,45	439013,36	85	6091709,24	438980,44	120	6091697,67	439039,24	24	0,109	6091703,43	438976,73
51	6091676,06	439011,00	86	6091707,46	438979,62	121	6091700,01	439040,89	25	0,114	6091708,05	438976,40
52	6091675,80	439008,37	87	6091705,91	438979,02	122	6091701,34	439041,75	26	0,120	6091713,99	438976,12
53	6091673,31	439008,28	88	6091703,71	438978,55	123	6091703,01	439042,74				
54	6091673,30	439005,29	89	6091701,30	438978,60	124	6091705,59	439044,14				
55	6091675,79	439005,34	90	6091699,36	438978,81	125	6091707,37	439045,05				
56	6091676,09	439003,08	91	6091697,88	438979,15	126	6091710,06	439046,29				
57	6091676,65	439000,38	92	6091695,81	438979,92	127	6091713,34	439047,64				
58	6091674,26	438999,76	93	6091694,10	438980,76	128	6091716,45	439048,59				
59	6091674,97	438996,86	94	6091692,27	438981,74	129	6091717,09	439048,74				
60	6091677,38	438997,45	95	6091690,51	438982,86	130	6091718,16	439048,80				
61	6091678,20	438995,37	96	6091688,63	438984,22	131	6091718,68	439048,78				

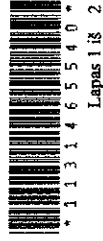

Keito riba		
Tasiko Nr.	X	Y
132	6091719,40	439048,61



UAB "NT matininkai", kodas: 302311330, adresas: Marijampolė, Draugystės g. 9-32

[redacted] kvalifikacijos pažymėjimo Nr. 2M-M-436, el. pašto adresas (-ai):
 matininkupaslaugos@yahoo.com, tel.: + 370 670 553 78

KELIO / GATVĖS IR JO SUDĖTINIŲ DALIŲ KADASTRO DUOMENYS

Adresas Šakių r. sav. Šakių m. Vasario 16-osios g. 2A
Paskirtis Kelių (gatvių)
Pavadinimas Pėsčiųjų takas b2
Žymėjimas plane b2
Kadastro duomenų nustatymo data 2021-08-27
Statybos būklė Unikalus numeris 4400-5152-5829
Pastaba Pėsčiųjų tako ilgis - 0.105 km

Statybos pradžios metai:	2018	Kelio Nr.:	
Statybos pabaigos metai:	2021	Kelio ruožas:	0.00-0.105
Rekonstravimo pradžios metai:		Ilgis: km	
Rekonstravimo pabaigos metai:		Gatvės kategorija:	F
Kap. remonto pradžios metai:		Statinio kategorija:	I grupės nesudėtingasis
Kap. remonto pabaigos metai:		Baigtumo procentas: %	100
Papr. remonto pradžios metai:			
Papr. remonto pabaigos metai:			

Kelias, kelio sudėtinės dalys	Mato vienetas	Kiekis
1	2	3
Pėsčiųjų takas b2	kv. m	522

Matininkė



UAB "NT matininkai", kodas: 302311330, adresas: Marijampolė, Draugystės g. 9-32

[redacted] kvalifikacijos pažymėjimo Nr. 2M-M-436, el. pašto adresas (-ai):
 matininkupaslaugos@yahoo.com, tel.: + 370 670 553 78

KELIO / GATVĖS IR JO SUDĖTINIŲ DALIŲ KADASTRO DUOMENYS

Adresas Šakių r. sav. Šakių m. Vasario 16-osios g. 2A
Paskirtis Kelių (gatvių)
Pavadinimas Pėsčiųjų takas b3
Žymėjimas plane b3
Kadastro duomenų nustatymo data 2021-08-27
Statybos būklė Unikalus numeris 4400-5728-9731
Pastaba Pėsčiųjų tako ilgis - 0.152 km

Statybos pradžios metai:	2018	Kelio Nr.:	
Statybos pabaigos metai:	2021	Kelio ruožas:	0.00-0.152
Rekonstravimo pradžios metai:		Ilgis: km	
Rekonstravimo pabaigos metai:		Gatvės kategorija:	F
Kap. remonto pradžios metai:		Statinio kategorija:	I grupės nesudėtingasis
Kap. remonto pabaigos metai:		Baigtumo procentas: %	100
Papr. remonto pradžios metai:			
Papr. remonto pabaigos metai:			

Kelias, kelio sudėtinės dalys	Mato vienetas	Kiekis
1	2	3
Pėsčiųjų takas b3	kv. m	281

Matininkė



UAB "NT matininkai", kodas: 302311330, adresas: Marijampolė, Draugystės g. 9-32

valifikacijos pažymėjimo Nr. 2M-M-436, el. pašto adresas (-ai):
 matininkupaslaugos@yahoo.com, tel.: + 370 670 553 78

KELIO / GATVĖS IR JO SUDĖTINIŲ DALIŲ KADASTRO DUOMENYS

Adresas Šakių r. sav. Šakių m. Vasario 16-osios g. 2A
Paskirtis Kelių (gatvių)
Pavadinimas Pėsčiųjų takas b4
Žymėjimas plane b4
Kadastro duomenų nustatymo data 2021-08-27
Statybos būklė Unikalus numeris 4400-5728-9742
Pastaba Pėsčiųjų tako ilgis 0,120 km

Statybos pradžios metai:	2018	Kelio Nr.:	
Statybos pabaigos metai:	2021	Kelio ruožas:	0.00-0.120
Rekonstravimo pradžios metai:		Ilgis: km	
Rekonstravimo pabaigos metai:		Gatvės kategorija:	F
Kap. remonto pradžios metai:		Statinio kategorija:	I grupės nesudėtingasis
Kap. remonto pabaigos metai:		Baigtumo procentas: %	100
Papr. remonto pradžios metai:			
Papr. remonto pabaigos metai:			

Kelias, kelio sudėtinės dalys	Mato vienetas	Kiekis
1	2	3
Pėsčiųjų takas b4	kv. m	303

Matininkė



UAB "NT matininkai", kodas: 302311330, adresas: Marijampolė, Draugystės g. 9-32

[redacted] kvalifikacijos pažymėjimo Nr. 2M-M-436, el. pašto adresas (-ai):
matininkupaslaugos@yahoo.com, tel.: + 370 670 553 78**KELIO / GATVĖS IR JO SUDĖTINIŲ DALIŲ KADASTRO DUOMENYS**

Adresas Šakių r. sav. Šakių m. Vasario 16-osios g. 2A
Paskirtis Kelių (gatvių)
Pavadinimas Pėsčiųjų takas b2
Žymėjimas plane b2
Kadastro duomenų nustatymo data 2021-08-27
Statybos būklė **Unikalus numeris** 4400-5152-5829
Pastaba Pėsčiųjų tako ilgis - 0.105 km

Kelias, kelio sudėtinės dalys	Mato vienetas	Kiekis
1	2	3
Pėsčiųjų (dviračių) takas	kv. m	522

Matininkė



UAB "NT matininkai", kodas: 302311330, adresas: Marijampolė, Draugystės g. 9-32

[redacted] kvalifikacijos pažymėjimo Nr. 2M-M-436, el. pašto adresas (-ai):
matininkupaslaugos@yahoo.com, tel.: + 370 670 553 78**KELIO / GATVĖS IR JO SUDĖTINIŲ DALIŲ KADASTRO DUOMENYS**

Adresas Šakių r. sav. Šakių m. Vasario 16-osios g. 2A
Paskirtis Kelių (gatvių)
Pavadinimas Pėsčiųjų takas b3
Žymėjimas plane b3
Kadastro duomenų nustatymo data 2021-08-27
Statybos būklė **Unikalus numeris** 4400-5728-9731
Pastaba Pėsčiųjų tako ilgis - 0.152 km

Kelias, kelio sudėtinės dalys	Mato vienetas	Kiekis
1	2	3
Pėsčiųjų (dviračių) takas	kv. m	281

Matininkė



* 1 1 3 1 4 6 3 9 1 9 *

UAB "NT matininkai", kodas: 302311330, adresas: Marijampolė, Draugystės g. 9-32

████████████████████, kvalifikacijos pažymėjimo Nr. 2M-M-436, el. pašto adresas (-ai):
matininkupaslaugos@yahoo.com, tel.: + 370 670 553 78

KELIO / GATVĖS IR JO SUDĖTINIŲ DALIŲ KADASTRO DUOMENYS

Adresas Šakių r. sav. Šakių m. Vasario 16-osios g. 2A
 Paskirtis Kelių (gatvių)
 Pavadinimas Pėsčiųjų takas b4
 Žymėjimas plane b4
 Kadastro duomenų nustatymo data 2021-08-27
 Statybos būklė Unikalus numeris 4400-5728-9742
 Pastaba Pėsčiųjų tako ilgis 0,120 km

Kelias, kelio sudėtinės dalys	Mato vienetas	Kiekis
1	2	3
Pėsčiųjų (dviračių) takas	kv. m	303

Matininkė



* 1 1 3 1 4 6 5 8 7 1 *

UAB "NT matininkai", kodas: 302311330, adresas: Marijampolė, Draugystės g. 9-32
 M [redacted] kvalifikacijos pažymėjimo Nr. 2M-M-436, el. pašto adresas (-ai): matininkupaslaugos@yahoo.com, tel.: + 370 670 553 78


KELIO / GATVĖS ATITVARŲ, TRIUKŠMO SIENUČIŲ, ŽELDYNŲ, PĖSČIŲŲ IR DVIRAČIŲ TAKŲ, ELEKTROS APŠVIETIMO TINKLO KADASTRO DUOMENYS

Pavadinimas Pėsčiųjų takas b2
 Kelio reikšmė
 Kelio numeris

Kadastro duomenų nustatymo data 2021-08-27

Kelio sudėtinės dalies pavadinimas	Ruožo su vienodais kelio dangos ir sankasos pločiais ir tipais pradžia		Ruožo su vienodais kelio dangos ir sankasos pločiais ir tipais pabaiga		Medžiaga/ Dangos rūšis	Mato vienetas	Kiekis	Kelio pusė (kairė, dešinė)	Elektrros apšvietimo tinklo tipas	Laidininko skerspjūvis	Metai								
	atskaitos duomeny	koordinatės	atskaitos duomeny	koordinatės							Stybos	Rekonstravimo	Kapitalinio remonto	Paprasto remonto					
															taško Nr.	taško Nr.			
1	2	3	4	5	6	7	8	9	10	11	12	13	14	15	16	17	18	19	
Pėsčiųjų takas b2	1	0.000	6091517,86	439061,8	29	0.105	6091635,14	439086,52	Akmens atsijos	kv. m	522				2018				2021

Matininkė

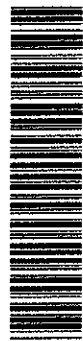

* 1 1 3 1 4 6 1 3 0 7 *


UAB "NT matininkai", kodas: 302311330, adresas: Marijampolė, Draugystės g. 9-32
 , kvalifikacijos pažymėjimo Nr. 2M-M-436, el. pašto adresas (-ai): matininkupaslaugos@yahoo.com, tel.: + 370 670 553 78

KELIO / GATVĖS ATTVARŲ, TRIUKŠMO SIENUČIŲ, ŽELDYNŲ, PĖSČIŲŲ IR DVIRAČIŲ TAKŲ, ELEKTROS APŠVIETIMO TINKLO KADASTRO DUOMENYS

Pavadinimas Pėsiųjų takas b3
 Kelio reikšmė
 Kelio numeris
 Kadastro duomenų nustatymo data 2021-08-27

Kelio sudėtinės dalies pavadinimas	Ruožo su vienodais kelio dangos ir sankasos pločiais ir tipais pradžia		Ruožo su vienodais kelio dangos ir sankasos pločiais ir tipais pabaiga		Medžiaga/ Dangos rūšis	Mato vienetas	Kiekis	Kelio pusė (kairė, dešinė)	Elektrros apšvietimo tinklo tipas	Laidininko skerspjūvis	Metai								
	koordinatės		koordinatės								Stybos	Rekonstravimo	Kapitalinio remonto	Paprasto remonto					
	atskaitos duomeny	atskaitos duomeny	atskaitos duomeny	atskaitos duomeny															
1	2	3	4	5	6	7	8	9	10	11	12	13	14	15	16	17	18	19	
Pėsiųjų takas b3	1	0.000	6091517,74	439059,68	32	0.152	6091632,69	439083,31	Akmens atsijos	kv. m	281				2018				
															2021				

Matininkė

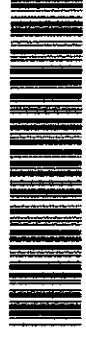

* 1 1 3 1 4 6 3 9 1 7 *

UAB "NT matininkai", kodas: 302311330, adresas: Marijampolė, Draugystės g. 9-32
 , kvalifikacijos pažymėjimo Nr. 2M-M-436, el. pašto adresas (-ai): matininkupaslaugos@yahoo.com, tel.: + 370 670 553 78

KELIO / GATVĖS ATTVARŲ, TRIUKŠMO SIENUČIŲ, ŽELDYNŲ, PĖSČIŲŲ IR DVIRAČIŲ TAKŲ, ELEKTROS APŠVIETIMO TINKLO KADASTRO DUOMENYS

Pavadinimas Pėsčiųjų takas b4

Kelio reikšmė

Kelio numeris

Kadastro duomenų nustatymo data 2021-08-27

Kelio sudėtinės dalies pavadinimas	Ruožo su vienodais kelio dangos ir sankasos pločiais ir tipais pradžia		Ruožo su vienodais kelio dangos ir sankasos pločiais ir tipais pabaiga		Medžiaga/ Dangos rūšis	Mato vienetas	Kiekis	Kelio pusė (kairė, dešinė)	Elektros apšvietimo tinklo tipas	Laidininko skerspjūvis	Metai								
	atskaitos duomeny	koordinatės	atskaitos duomeny	koordinatės							Stybos	Rekonstravimo	Kapitalinio remonto	Paprasto remonto					
															taško Nr.	taško Nr.			
1	2	3	4	5	6	7	8	9	10	11	12	13	14	15	16	17	18	19	
Pėsčiųjų takas b4	1	0.000	6091719,59	439049,84	26	0.120	6091713,99	438976,12	Akmens atšijos	kv. m	303				2018				
															2021				

Matininkė



* 1 1 3 1 4 6 5 8 6 9 *

UAB "NT matininkai", kodas: 302311330, adresas: Marijampolė, Draugystės g. 9-32
 , kvalifikacijos pažymėjimo Nr. 2M-M-436, el. pašto adresas (-ai): matininkupaslaugos@yahoo.com, tel.: + 370 670 553 78

KELIO / GATVĖS IR JO SUDETINIŲ DALIŲ VERČIŲ NUSTATYMAS

Pavadinimas Pėsčiųjų takas b2
 Kelio reikšmė
 Kelio numeris
 Kadastro duomenų nustatymo data 2021-08-27
 Vertės nustatymo data 2021-08-27

Kelio sudėtinės dalies pavadinimas	Atskaitos taškai	Kasmetinis vertės mažinimo koeficientas	Matavimo vienetas	Kiekis	Įkainojimo pagrindas	Vidutinė vieneto statybos vertė po indeksavimo, Eur	Atkūrimo kaštai (statybinė vertė), Eur	Nusidėėjimas %	Atkurtiamoji vertė, Eur	Vietovės pataisos koeficientas	Vidutinė rinkos vertė, Eur
1	2	3	4	5	6	7	8	9	10	11	12
Pėsčiųjų takas b2	1-29	7,1	kv. m	522	NTK2021-3.2.13-2	44,97	23500	0	23500	1	23500
Viso							23500		23500		23500

Matininkė



* 1 1 3 1 4 6 1 3 1 0 *


UAB "NT matininkai", kodas: 302311330, adresas: Marijampolė, Draugystės g. 9-32
 [redacted], kvalifikacijos pažymėjimo Nr. 2M-M-436, el. pašto adresas (-ai): matininkupaslaugos@yahoo.com, tel.: + 370 670 553 78

KELIO / GATVĖS IR JO SUDETINIŲ DALIŲ VERČIŲ NUSTATYMAS

Pavadinimas Pėsčiųjų takas b3
 Kelio reikšmė
 Kelio numeris
 Kadastro duomenų nustatymo data 2021-08-27
 Vertės nustatymo data 2021-08-27

Kelio sudėtinės dalies pavadinimas	Atskaitos taškai	Kasmetinis vertės mažinimo koeficientas	Matavimo vienetas	Kiekis	Įkainojimo pagrindas	Vidutinė vieneto statybos vertė po indeksavimo, Eur	Atkūrimo kaštai (statybinė vertė), Eur	Nusidėvėjimas %	Atkuriamoji vertė, Eur	Vietovės pataisos koeficientas	Vidutinė rinkos vertė, Eur
1											
Pėsčiųjų takas b3	2 1-32	3 7,1	4 kv. m	5 281	6 NTK2021- 3.2.13-2	7 44,97	8 12600	9 0	10 12600	11 1	12 12600
Viso							12600		12600		12600

Matininkė

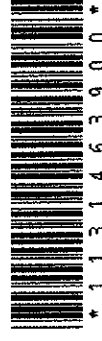

UAB "NT matininkai", kodas: 302311330, adresas: Marijampolė, Draugystės g. 9-32
 E. kvalifikacijos pažymėjimo Nr. 2M-M-436, el. pašto adresas (-ai): matininkupaslaugos@yahoo.com, tel.: + 370 670 553 78

KELIO / GATVĖS IR JO SUDĖTINIŲ DALIŲ VERČIŲ NUSTATYMAS

Pavadinimas Pėsčiųjų takas b4
 Kelio reikšmė
 Kelio numeris
 Kadastro duomenų nustatymo data 2021-08-27
 Vertės nustatymo data 2021-08-27

Kelio sudėtinės dalies pavadinimas	Atskaitos taškai	Kasmetinis vertės mažinimo koeficientas	Matavimo vienetas	Kiekis	Įkainojimo pagrindas	Vidutinė vieneto statybos vertė po indeksavimo, Eur	Atkūrimo kaštai (statybinė vertė), Eur	Nusidėėjimas %	Atkurtiamoji vertė, Eur	Vietovės pataisos koeficientas	Vidutinė rinkos vertė, Eur
1	2	3	4	5	6	7	8	9	10	11	12
Pėsčiųjų takas b4	1-26	7,1	kv. m	303	NTK2021-3.2.13-2	44,97	13600	0	13600	1	13600
Viso							13600		13600		13600

Matininkė



* 1 1 3 1 4 6 5 8 7 2 *