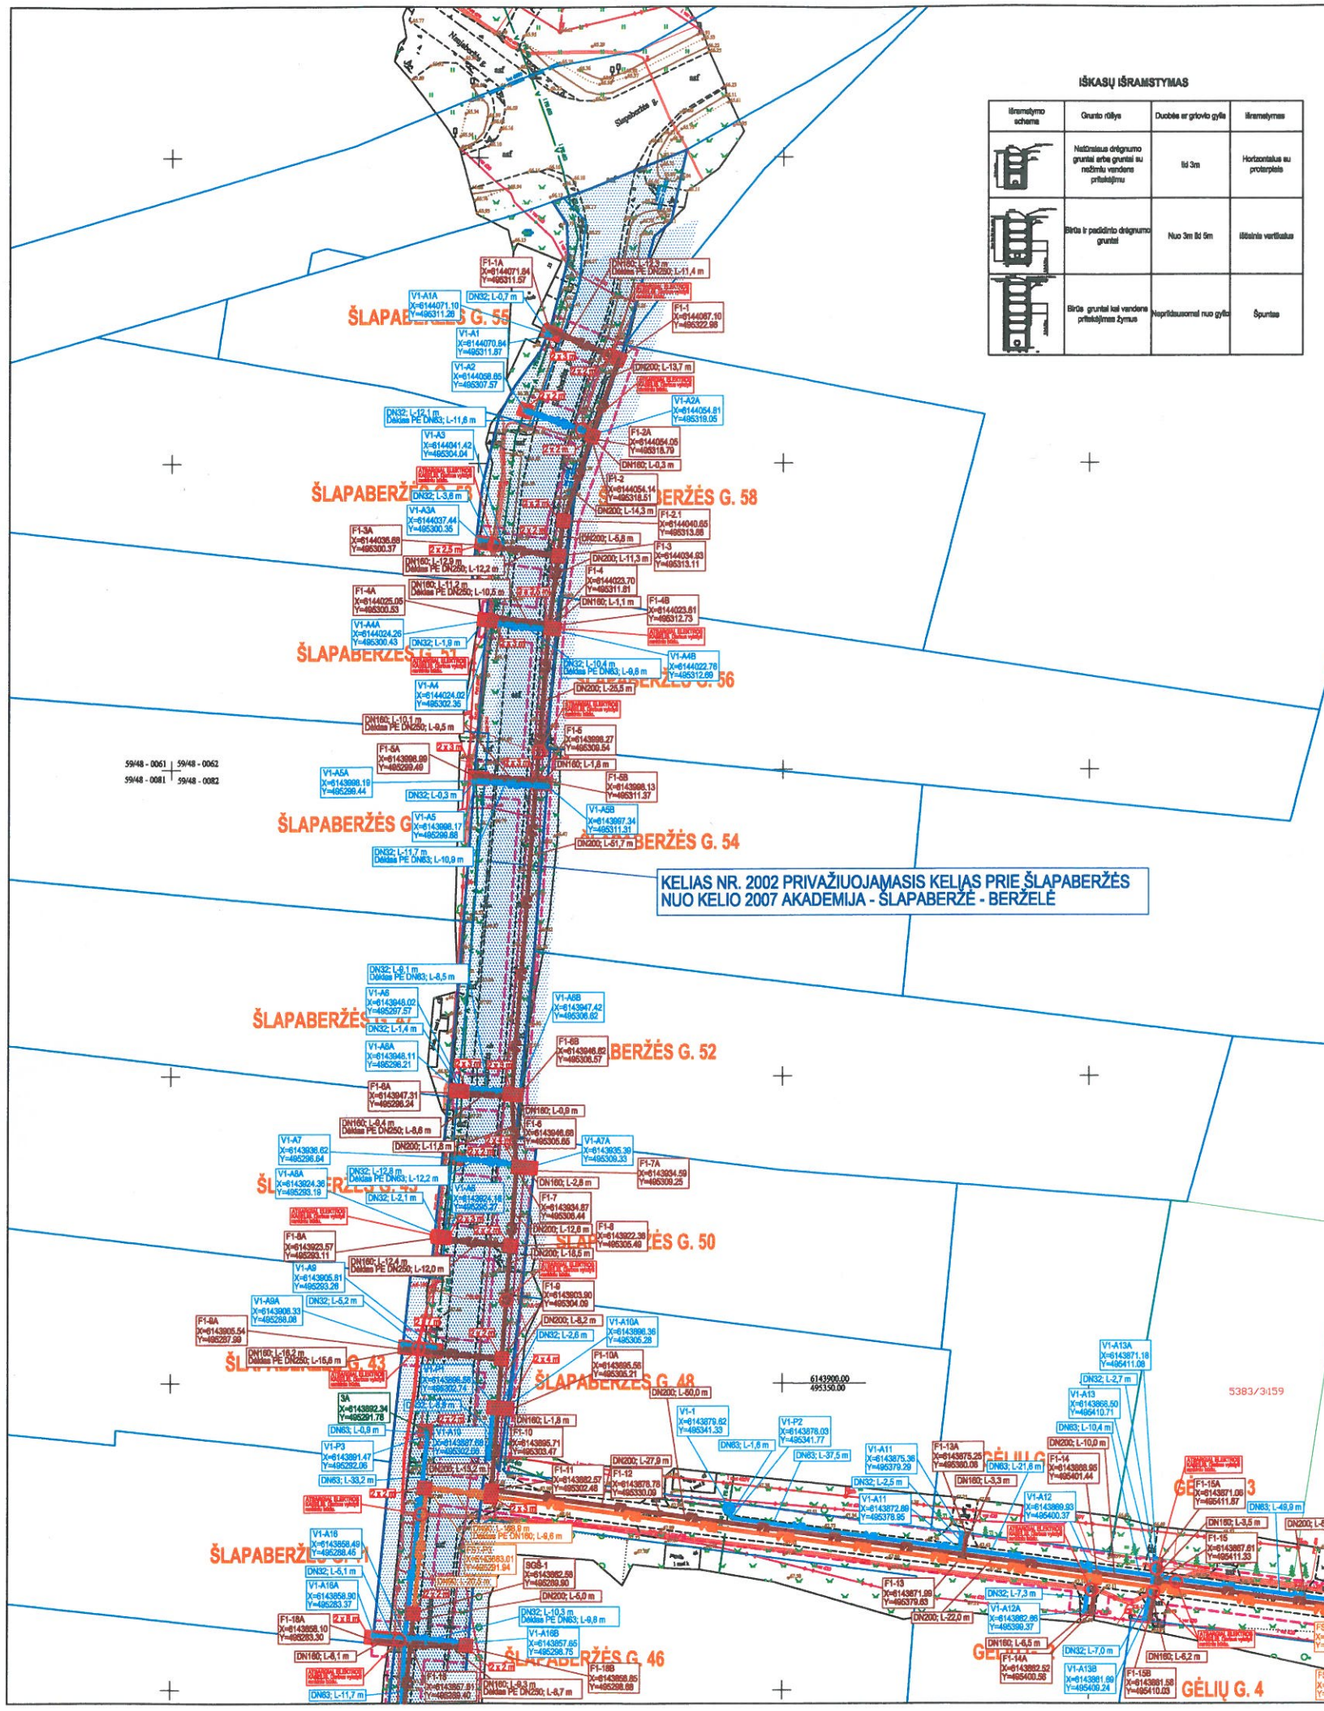

IŠKASŲ IŠRAMSTYMAS

Įtvirtinimo schema	Grunto rūšys	Duobės ar grioviо gylis	Įtvirtinimas
	Natūraliaus drėgnumo gruntai arba gruntai su nežymiu vandens pritekėjimu	Iki 3m	Horizontalus su protarpiais
	Birūs ir padidintio drėgnumo gruntai	Nuo 3m iki 5m	Iškininis vertikalus
	Birūs gruntai kai vandens pritekėjimas žymus	Neprifiksuotmai nuo gylio	Špuntas

ĮSMAIŲ KOMUNIKACIJŲ PAKABINIMO SCHEMA

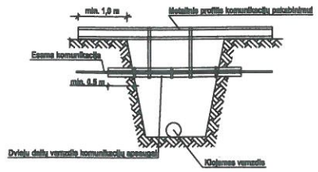

Š

SITUACIJOS SCHEMA

1. Melioracijos darbus, jų techninę priežiūrą turi atlikti įmonės, turinčios Žemės ūkio ministerijos kvalifikacijos atestatus.
2. Vykdant darbus iškviesti savivaldybės atstovą
3. Žemės ūkio ir aplinkosaugos skyriui pateikti kontrolinę nuotrauką.

DARBŲ ATLIKIMO PASTABOS:

1. PROJEKTUOJAMŲ TINKLŲ KLOJIMO DARBUS GATVĖSE VYKDYTI MAŽIAUSIO ESIMO INTENSYVUMO METU. DIRBANT GATVĖJE (KELIO JUOSTOJE) TURI BŪTI UŽTIKRINTAS BAUDUS ESMAS. DARBO VIETOS GATVĖSE TURI BŪTI APYVERTOS PAGAL "AUTOMOBILIŲ KELIŲ DARBO VIETŲ APTVĖRIMO IR ESIMO REGULIAVIMO TAISYKLĖS T DVIDER 12".
2. PRIEŠ PRADEDANT INŽINERINŲ TINKLŲ PAKLOJIMO DARBUS, SUTIKSLINTI ESIMOSTIKIO SU KLOJIMO TRASA ESMAČIAS POŽEMINIS KOMUNIKACIJAS IR DISPLATUOJAMĖSNIS ORGANIZACIJOMIS. ESANT ŠIŲ IR ATSITIKIMAIS TARP ESIMOSTIKIO POŽEMINIŲ KOMUNIKACIJŲ, SUSIGINTIMO VIETOSE ATLIKTI ŠURFAVIMO DARBUS ESAMŲ KOMUNIKACIJŲ AUKŠČIO PATIKSLINIMUI.
3. ESAMĮ VERSANTYB INŽINERINĮ TINKLAI, PATENKANTYB I KASAMOS TRANŠĖJOS ZONĄ, TURI BŪTI LAIKINAI PAKABINIAMI, PANAUDOJANT PLIENINIUS LOVINIUS PROFILIUS, VAMZDŽIUS ARBA ŠAŠTUS. ESAMIS INŽINERINIS TINKLAI IR KOMUNIKACIJOS NEGALI BŪTI PAŽIBSTI. VIEŠUS ŽEMĖS DARBUS PRIE ESAMŲ KOMUNIKACIJŲ IR TINKLŲ VYKDYTI TIK RANKINIU BŪDU IR DALYVAUJANT ATITINKAMŲ ŽINYBŲ ATSTOVAMS.
4. ŽEMĖS DARBUS VYKDYTI VADOVAUJANTIS STR 1.08.01:2016 STATYBOS DARBAI, STATINIO STATYBOS PRIEŽIŪRA REIKALAVIMAIS.
5. SANDĖLIUOTI GRUNTĄ IR MEDŽIAGAS VIRŠ ESAMŲ INŽINERINŲ TINKLŲ DRAUDŽIAMA. PAVOJINGOS ZONOS TURI BŪTI PAŽYMĖTOS ĮSPĖJAMAISIAIS IR DRAUDŽIAMAISIAIS ŽENKLAIS, O DARBO VIETOS GERAI APŠVIESTOS.
6. ŽMONIŲ JUDĖJIMO VIETOSE PER TRANŠĖJAS ĮRENGIAMI LAIKINI MEDINIAI APTVĖRIMAI (APTVARŲ KONSTRUKCIJA MEDINĖ ARBA PLIENINĖ), TILTELIAI, DUOBĖS IR TRANŠĖJOS TURI BŪTI APTVERTOS IR PAŽYMĖTOS GERAI MATOMAIS (MATOMAIS IR NAKTIES METŲ) ŽENKLAIS.
7. KLOJANT TINKLUS ATVIRU BŪDU, TRANŠĖJOS TURI BŪTI SU ŠPANSTYMU.
8. ESAMŲ TINKLŲ PAIDĖTŲ PLANE IR GYLIUS TIKSLINTI STATYBOS METU.
9. ATLIEKANT DARBUS UŽDARU BŪDU, DARBO DUOBĖSE REKOMENDUOJAMA NUMATYTI STATOMĄJĮ ŠULINĮJĮ ŠIŲ TRASOS KRYPČIŲ PASKESTIMO VIETOSE.
10. DĖL GALIMO ESIMO SUTRIKDYMO VYKDANT STATYBOS DARBUS, RANGOVAS PRIVALO INFORMUOTI ESIMO PRIEŽIŪROS TARNYBAS, BEI ATLIKTI TŲ KELIO ATKARPŲ ŽENKLINIMĄ PAGA GALIOJANČIUS NORMATYVINIUS DOKUMENTUS.
11. VYKDANT TINKLŲ KLOJIMO DARBUS ŠALIA ORINĖS ELEKTROS LINIJOS, KAI ATSTUMAS NO ATRAMOS MAŽESNIS NĖ 2,0 M , TURI BŪTI ATLIEKAMAS ATRAMŲ ĮŠMANSTYMAS.
12. PRIEŠ STATYBOS DARBŲ PRADŽIĄ GAUTI LEIDIMĄ KASINIŲJIMO DARBAMS.
13. PANLOJUS INŽINERINIUS TINKLUS, ATSITAYTI ĮŠANDYTAS DANGAS PAGAL KPT 60X 19 PROJEKTAVIMO TAISYKLĖS BEI DANOJŲ ATSITAYMO DETALĖS.
14. TINKLŲ TEISMIA NUMATYTI ATTIKGRAIS RUŠČIAIS, SUTEISGANT GYVENTOJAMS GALIMYBĘ PRIVAŽIUOTI PRIE NAMŲ IR KITŲ OBJEKTŲ.
15. STATANT TINKLUS IR ATKASANT RYŠIO KABELIUS, JE TURI BŪTI APSAUGOTI DĖŠLAIS. PROJEKTUOJAMŲ TINKLŲ TURI BŪTI NE ARČIAU KAP 0,5 M NUO RYŠIO KABELIŲ. ATŠAKOS GYVENTOJŲ PAMUJINGIMUI TURI BŪTI ĮRENGTOS UŽ RYŠIO KABELIŲ NE MAŽIAU KAP 0,5 M ATSTUMU.
16. STATANT TINKLUS IR ATKASANT ELEKTROS KABELIUS, JE TURI BŪTI APSAUGOTI SUDEDAMAIS DĖŠLAIS. PROJEKTUOJAMŲ TINKLŲ TURI BŪTI NE ARČIAU KAP 0,6 M NUO ELEKTROS KABELIŲ. ATŠAKOS GYVENTOJŲ PAMUJINGIMUI TURI BŪTI ĮRENGTOS UŽ ELEKTROS KABELIŲ NE MAŽIAU KAP 0,6 M ATSTUMU.
17. IŠLAIKYTI HORIZONTALŲ ATSTUMĄ SU DUJOTIEKIO SKIRSTYMO SISTEMOS TINKLAIS NE MAŽIAU KAP 1,0 M, O KERTANTIS VERTIKALIUS ATSTUMAS NE MAŽIAU KAP 0,3 M.
18. APTIKUS ARCHEOLOGINĮ RADINĮJĮ AR NEGILIOJAMOJO DAIKTO VERTINGĮJĮ ŠAVYBĮ, RANGOVAS PRIVALO NEDELSIANT SUSTABDYTI STATYBOS DARBUSIR APIE RADINIUS PRANEŠTI ŠAVIVALDYBĖS PAVELDOSAUGOS PADALINIUI, O ŠIS INFORMUOTI DEPARTAMENTĄ.
19. DRAUDŽIAMA ŠALIA GELŽINKELIŲ KĖSLŲ PALIKTI (LAIKYTI) BET KOKIUS ĮRENGINIUS, MECHANIZMUS, TRANSPORTO PRIEMONES ARČIAU KAP 2,0 METRO NUO KRAŠTINIO BĖGIO GALVUTĖS ĮŠORINĖS ŠINAINIOS.
20. VAMZDENTIEKIO TINKLUS ĮRENGTI IŠ PE100, PE100-RC PN10 KLASĖS SDR 11 + 0/110 VAMZDŽIŲ. JEI TINKLAI KLOJAMI UŽDARU (SETRANŠĖJINIU) BŪDU, AR ATVIRU BŪDU BE SMĖLIO PAKLOTO, TURI BŪTI NAUDOJAMI PE100-RC VAMZDŽIAI. JEI TINKLAI KLOJAMI ATVIRU BŪDU (TRANŠĖJINIU) SU SMĖLIO PAKLOTU NAUDOJAMI PE100 VAMZDŽIAI.
21. SAVITARKINIUS ĮSITRAUKIANTIS NUOTEKŲ TINKLUS ĮRENGTI IŠ PVC N (SN8), S (SN16), PE100-RC SN8>=200 VAMZDŽIŲ. JEI TINKLAI KLOJAMI UŽDARU BŪDU TURI BŪTI NAUDOJAMI PE100-RC VAMZDŽIAI. JEI TINKLAS KLOJAMAS ATVIRU BŪDU (TRANŠĖJINIU) SU SMĖLIO PAKLOTU NAUDOJAMI PVC VAMZDŽIAI. PASIRINKUS ATVIRĄ VAMZDŽIŲ KLOJIMO BŪDĄ, BŪTINA BUTKŲLINTI VAMZDŽIŲ KLASĖS, NES KLOJANT ATVIRU BŪDU GILIAU KAP 5,0 M GYLYJE BŪTINA NAUDOTI S (SN8) KLASĖS PVC VAMZDŽIUS. ĮSITRAUKIANTIS NUOTEKŲ ĮŠVADŲ KLOJIMAS ATVIRU BŪDU NAUDOTI PVC N (SN4), S (SN8) KLASĖS SN8 NUOTEKŲ VAMZDŽIUS. JEI ĮŠVADAS ĮRENGIAMAS UŽDARU BŪDU TURI BŪTI NAUDOJAMI PE100-RC NUOTEKŲ VAMZDŽIAI.
22. ŽLEBINIUS NUOTEKŲ TINKLUS ĮRENGTI IŠ PE100, PE100-RC PN10 KLASĖS SN8 VAMZDŽIŲ. JEI TINKLAI KLOJAMI UŽDARU (SETRANŠĖJINIU) BŪDU, AR ATVIRU BŪDU BE SMĖLIO PAKLOTO, TURI BŪTI NAUDOJAMI PE100-RC VAMZDŽIAI. JEI TINKLAS KLOJAMAS ATVIRU BŪDU (TRANŠĖJINIU) SU SMĖLIO PAKLOTU NAUDOJAMI PE100 VAMZDŽIAI.

SUDERINTA

2023 m. 03 mėn. 28 d.

Kėdainių rajono savivaldybės administracijos
Žemės ūkio ir aplinkosaugos skyriaus vyr. specialistas
Saulius Jaciuvė

LAPŲ IŠDĖSTYMO SCHEMA

SUTARTINIAI ŽYMĖJIMAI

- Projektuojami vandentiekio tinklai
- Projektuojami savitakinai nuotekų tinklai
- Projektuojami slėginiai nuotekų tinklai
- Atstatomi drenažo tinklai
- NS-1 Projektuojame nuotekų perpumpavimo skurblinė
- Inžinerinių tinklų ir įrenginių apsaugos zona
- Valstybinės reikšmės kelio zona
- Technologinės liikesos valstybinės reikšmės kelio zonoje
- Esami buitinių nuotekų tinklai
- Esami Atstatomi drenažo tinklai
- Esami vandentiekio tinklai
- Esamas ryšio kabelis
- Esama ryšių kanalizacija
- Esamas 0,4 kV elektros kabelis
- Esamas 10 kV elektros kabelis

ATESTATO NR.					
37013	PV	R. Pilulikys		2023 01	
35928	PDV	R. Pilulikys		2023 01	
	Projektavo	J. Kazėnavičius		2023 01	
Kalba					
LT					

UAB „PAŠEVĖŽIO RYŠIŲ STATYBA"
Pušelės kilta g. 6, LT-42013 Panevėžys,
Tel.: 8-45 470 470, faks.: 8-45 470 475
El. paštas: pasevezio@prs.lt, www.prs.lt

STATYTOJAS: KĖDAINIŲ RAJONO SAVIVALDYBĖS ADMINISTRACIJA

PROJEKTAS:
Vandentiekio ir nuotekų tinklas Gelžinkelio g., Šlapaberžės g., Melkupės g., Akademijos g., Ind. nuotekų tinklas Melkupės g. ir Šalinės g., Šlapaberžės k., Kėdainių raj. savivaldybės teritorijos projektas

DALIS: Projektinė pastiprinimai

STADIJA: Pilnas su projektinėmis sąlygomis ir techniniais atlaidžiais

22.11-SPP-ŠLAP-VN-1

Mastelis 1:500
Laida 0
Lapas 1
Lapų 4