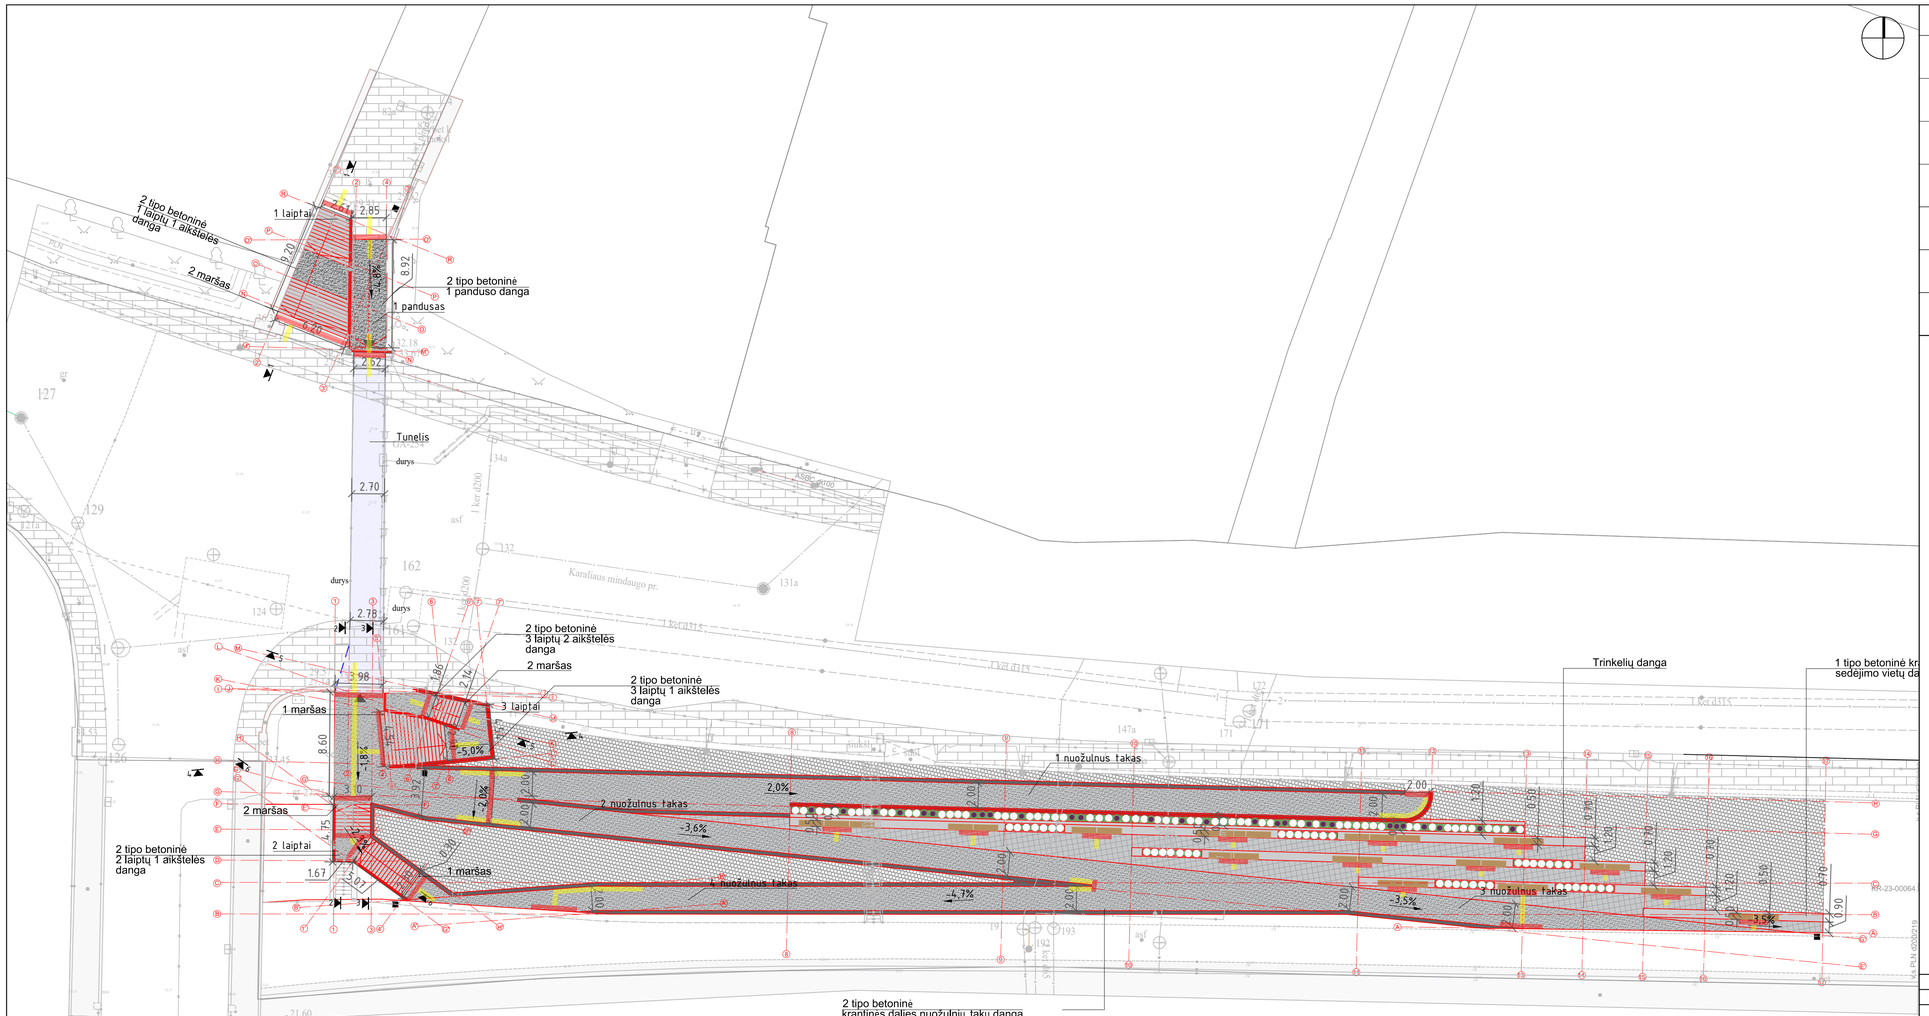

SUTARTINIAI ŽYMĖJIMAI

LAUKO TURĖKLAS	VEDAMASIS PAVIRŠIUS ŽN
DANGŲ SUSIKIRTIMO RIBA	A PJŪVIO VIETA
SODINAMOS AUGALŲ GRUPĖS	ĮĖJIMO KRYPTIS
BETONINĖS GRINDINIO TRINKELĖS	KRANTINĖS SUOLAI
BETONINĖ DANGA KRANTINĖS SĖDĖJIMO ZONOJE	ŠIUKŠLIADĖŽĖ
BETONINĖ DANGA	BLUE GRAMA AUGALAS
PĖSČIŲJŲ TUNELIO KONTŪRAS	LAVENDER 'HIDCOTE BLUE' AUGALAS

0	2023	Statybos leidimui, konkursui ir statybai
Laida	Data	Laidos statusas keitimo priežastis (jei taikoma)

Kval. patv. dok. Nr.

inout.

KOMPLEKSAS/PROJEKTO PAVADINIMAS
Susisiekimo komunikacijos pėsčiųjų tunelio (unikalus Nr. 4400-2265-9816) rekonstravimo projektas sutvarkant prieigas, tarp Karaliaus Mindaugo pr. ir V. Kuzmos g. Kaune, hidrotechninio statinio - Karaliaus Mindaugo krantinės (unikalus Nr. 4400-5001-9317) kapitalinio remonto projektas, V. Kuzmos g. Kaune

13931	SPV	M. Gaigalas	
A 1326	SPDV	J. S. Večerskytė	
	ARCH	S. Gaigalaitė	
	ARCH	G. Grigaitė	

Sklypo plano dalis

DOKUMENTO PAVADINIMAS
Sklypo planas M 1:250

Laida 0

LT

STATYTOJAS IR (ARBA) UŽSAKOVAS
Kauno miesto savivaldybė

DOKUMENTO ŽYMUO
P2217-XX-TDP-SP_B-02

Lapas 1 | Lapų 1