



KELIO PLANAS M 1:1000

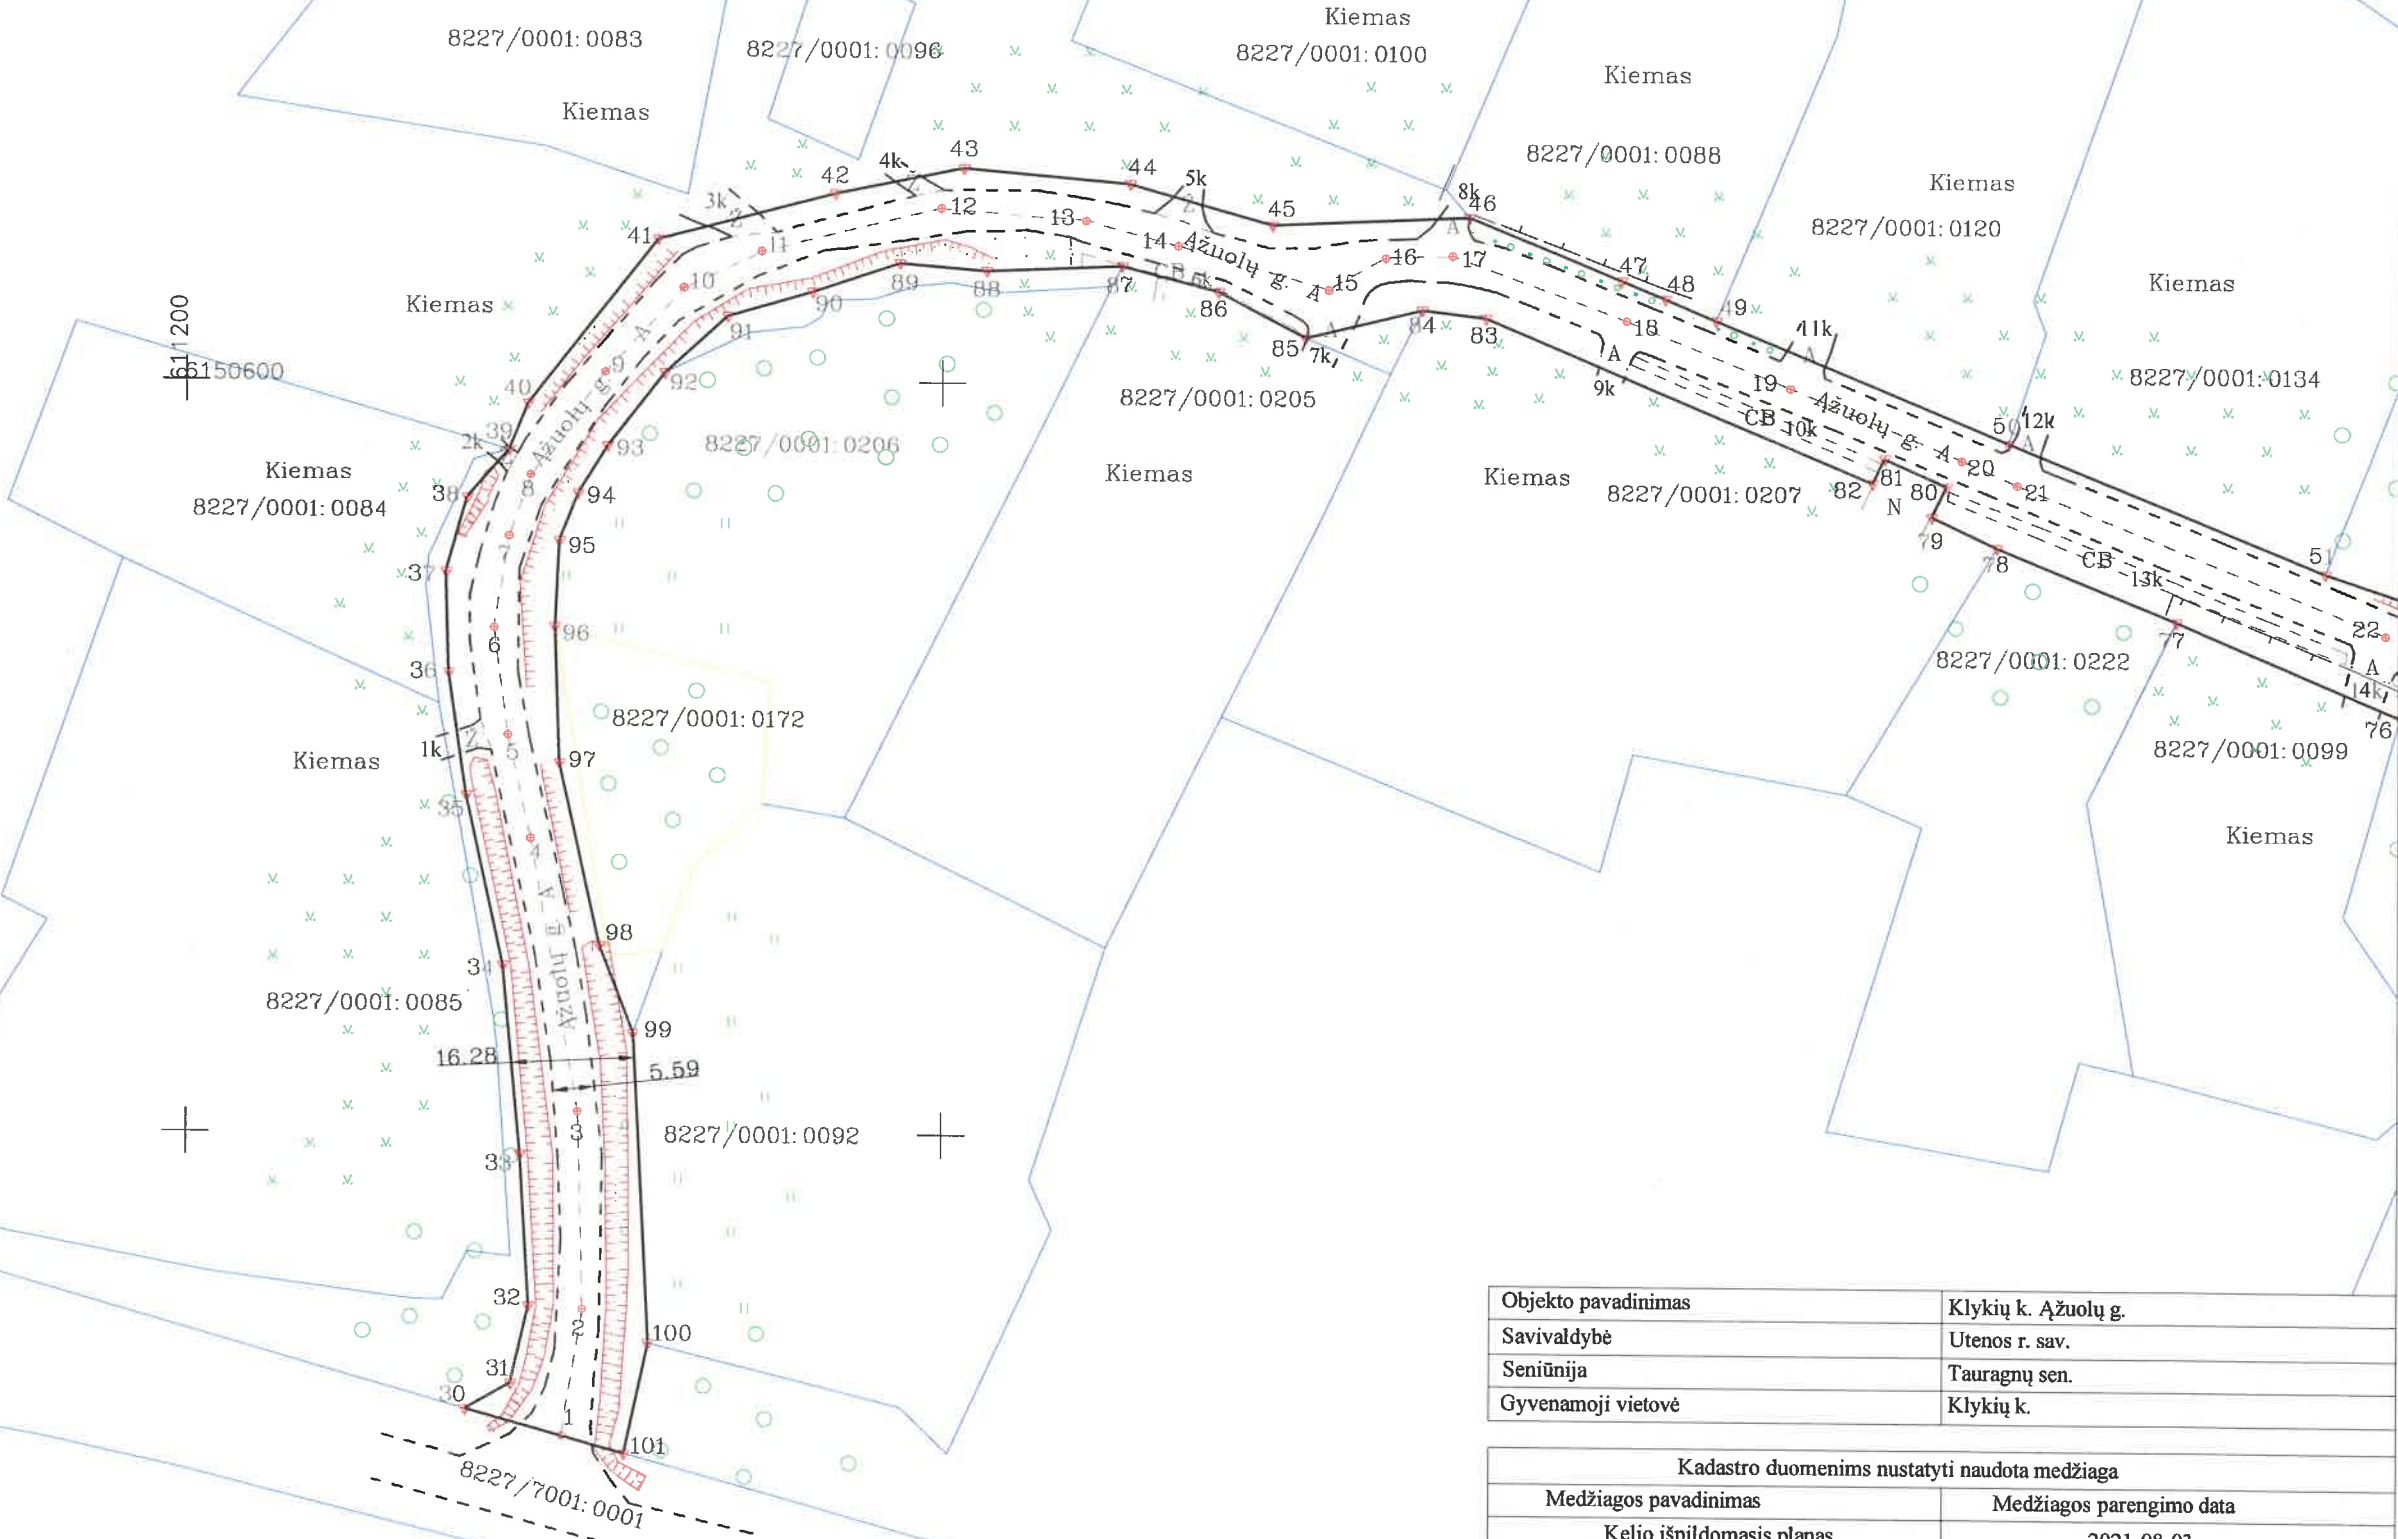

Lapų išdėstymo schema

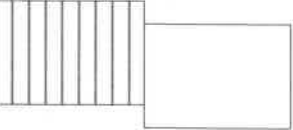


Objekto pavadinimas	Klykių k. Ažuolų g.
Savivaldybė	Utenos r. sav.
Seniūnija	Tauragnų sen.
Gyvenamoji vietovė	Klykių k.

Kadastro duomenims nustatyti naudota medžiaga	
Medžiagos pavadinimas	Medžiagos parengimo data
Kelio išpildomasis planas	2021-08-03

UAB "Drava", įm. k. 300581430, Cintjoniškių g. 13-4, LT-99116 Šilutė el. p. info@drava.lt, tel. Nr. 8 685 01889			
Matininko kvalifikacijos pažymėjimo Nr.	Pareigos	Vardas ir pavardė	Data
2M-M-587	Matininkas	Giedrius Kirstukas	2021-08-18

KELIO PLANAS M 1:1000

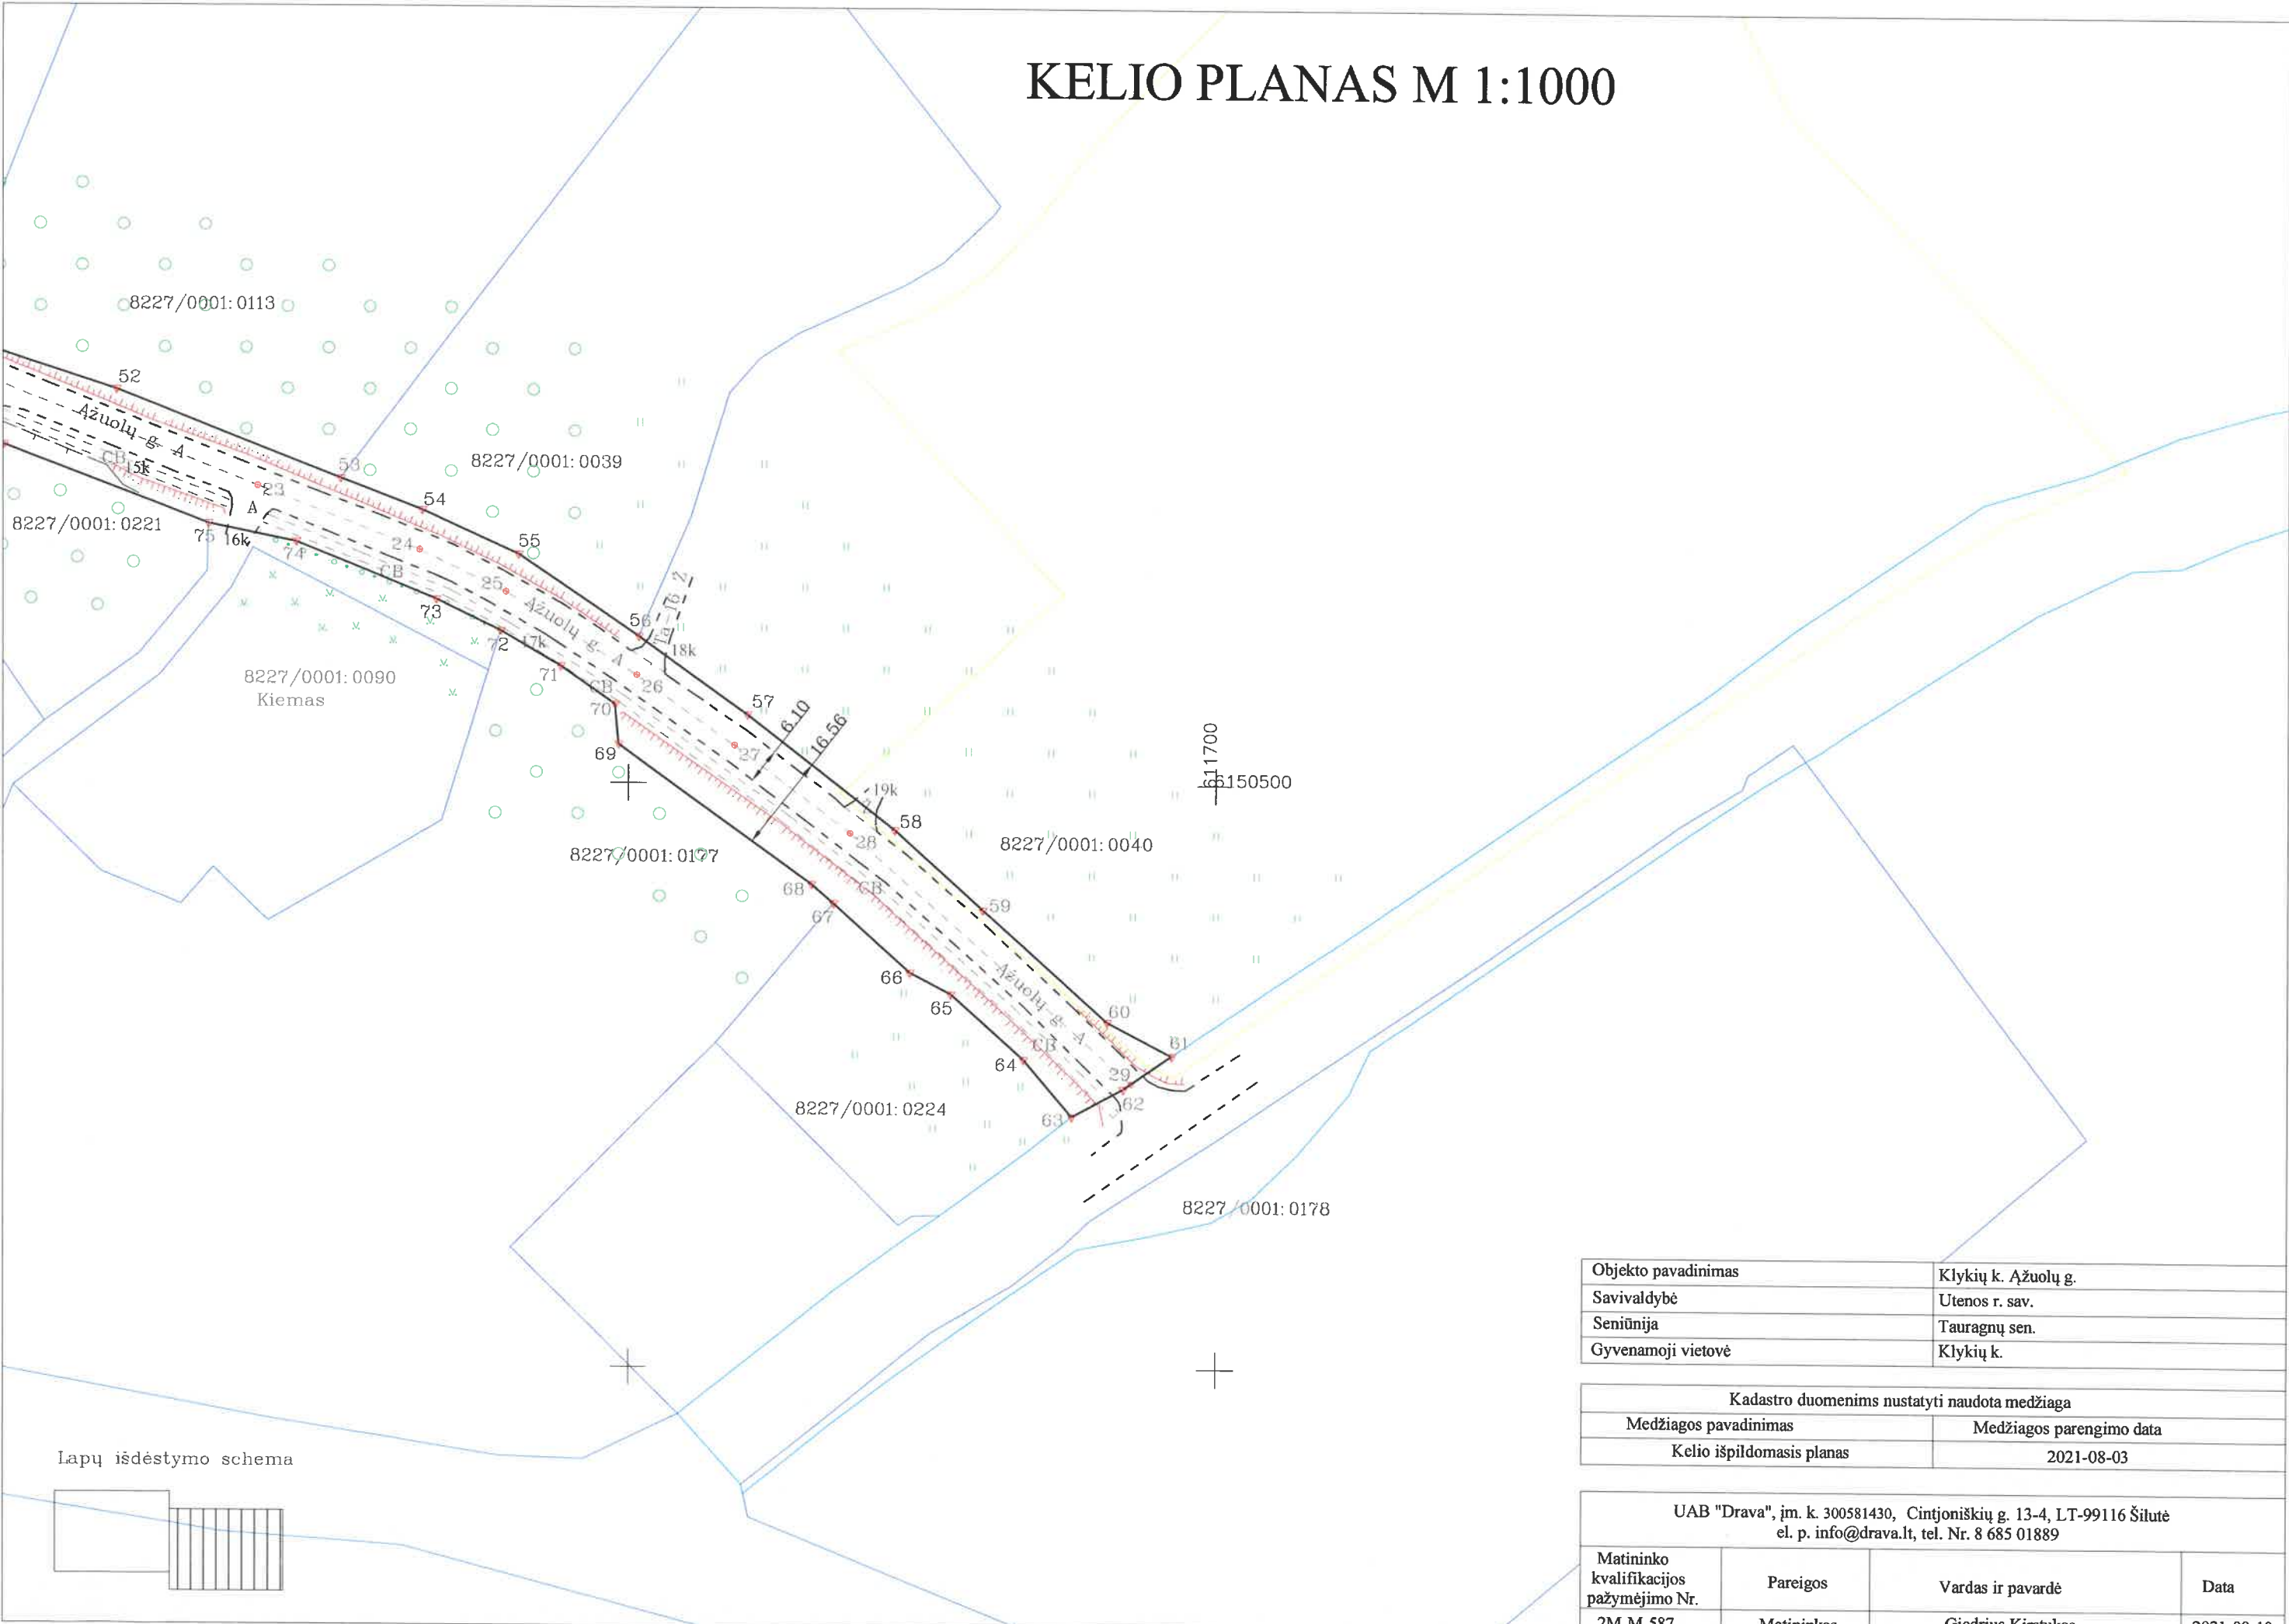

IŠDĖSTYMO PLANAS M1: 1000

Objekto pavadinimas	Kelias: Klykių k. Ažuolų g.
Gatvė	Ažuolų g.
Kaimas (miestelis)	Klykių k.
Miestas	
Savivaldybė	Utenos r. sav.

KOORDINAČIŲ ŽINIARAŠTIS

Koordinacijų sistema: LKS–1994									
Kelio riba			Kelio riba			Kelio ašis			
taško Nr.	X	Y	taško Nr.	X	Y	taško Nr.	atskaitos taško km	X	Y
30	6150463,26	611236,96	66	6150467,83	611647,94	1	0,000	6150459,70	611249,79
31	6150466,69	611243,00	67	6150479,66	611634,80	2	0,017	6150476,60	611252,58
32	6150477,02	611245,35	68	6150482,91	611631,02	3	0,043	6150502,87	611251,87
33	6150497,20	611244,18	69	6150506,75	611598,22	4	0,080	6150539,21	611245,53
34	6150522,37	611241,89	70	6150513,55	611597,60	5	0,094	6150552,97	611242,47
35	6150544,99	611237,00	71	6150520,01	611588,28	6	0,109	6150567,25	611240,65
36	6150561,32	611234,63	72	6150526,00	611578,10	7	0,121	6150579,41	611242,60
37	6150574,68	611234,27	73	6150531,28	611567,12	8	0,130	6150587,60	611245,57
38	6150584,60	611237,06	74	6150541,00	611543,16	9	0,147	6150601,23	611255,35
39	6150590,92	611242,62	75	6150544,09	611528,15	10	0,162	6150612,49	611265,78
40	6150597,13	611245,15	76	6150557,41	611493,36	11	0,173	6150617,35	611275,94
41	6150619,02	611262,40	77	6150569,89	611463,64	12	0,198	6150623,22	611299,71
42	6150625,21	611285,71	78	6150579,56	611439,76	13	0,217	6150621,78	611318,85
43	6150628,70	611302,61	79	6150583,62	611431,00	14	0,229	6150618,55	611331,03
44	6150626,81	611324,66	80	6150587,69	611432,97	15	0,250	6150612,88	611350,97
45	6150621,49	611343,45	81	6150591,30	611424,66	16	0,259	6150617,18	611358,58
46	6150622,79	611369,59	82	6150588,03	611423,05	17	0,268	6150617,52	611367,39
47	6150614,60	611389,75	83	6150609,43	611371,80	18	0,292	6150609,17	611390,46
48	6150612,24	611395,61	84	6150610,42	611363,40	19	0,316	6150600,42	611412,18
49	6150609,42	611402,34	85	6150606,58	611347,87	20	0,340	6150591,05	611435,09
50	6150593,44	611441,26	86	6150612,62	611336,39	21	0,349	6150587,83	611442,54
51	6150576,52	611483,34	87	6150615,89	611323,63	22	0,401	6150568,30	611491,52
52	6150566,92	611512,42	88	6150615,08	611305,58	23	0,450	6150550,48	611536,65
53	6150551,87	611550,69	89	6150616,01	611294,24	24	0,480	6150539,62	611564,30
54	6150546,54	611564,71	90	6150612,11	611282,74	25	0,496	6150532,53	611579,04
55	6150539,07	611581,13	91	6150608,80	611271,49	26	0,522	6150518,41	611601,36
56	6150525,18	611601,65	92	6150601,27	611263,25	27	0,543	6150506,55	611617,90
57	6150511,87	611620,10	93	6150591,52	611255,71	28	0,568	6150491,58	611637,71
58	6150492,22	611645,33	94	6150585,23	611251,82	29	0,632	6150448,96	611685,56
59	6150478,59	611660,30	95	6150578,87	611249,31				
60	6150459,54	611681,51	96	6150567,43	611248,73				
61	6150453,78	611692,44	97	6150549,34	611249,35				
62	6150448,04	611684,25	98	6150525,07	611254,72				
63	6150443,29	611675,47	99	6150513,39	611259,19				
64	6150453,04	611667,20	100	6150472,10	611261,26				
65	6150464,15	611654,87	101	6150457,39	611258,12				

Žiniaraštį sudarė:
Matininkas, nustatęs kadastro
duomenis

(parašas)

Giedrius Kirstukas
(vardas ir pavardė)