




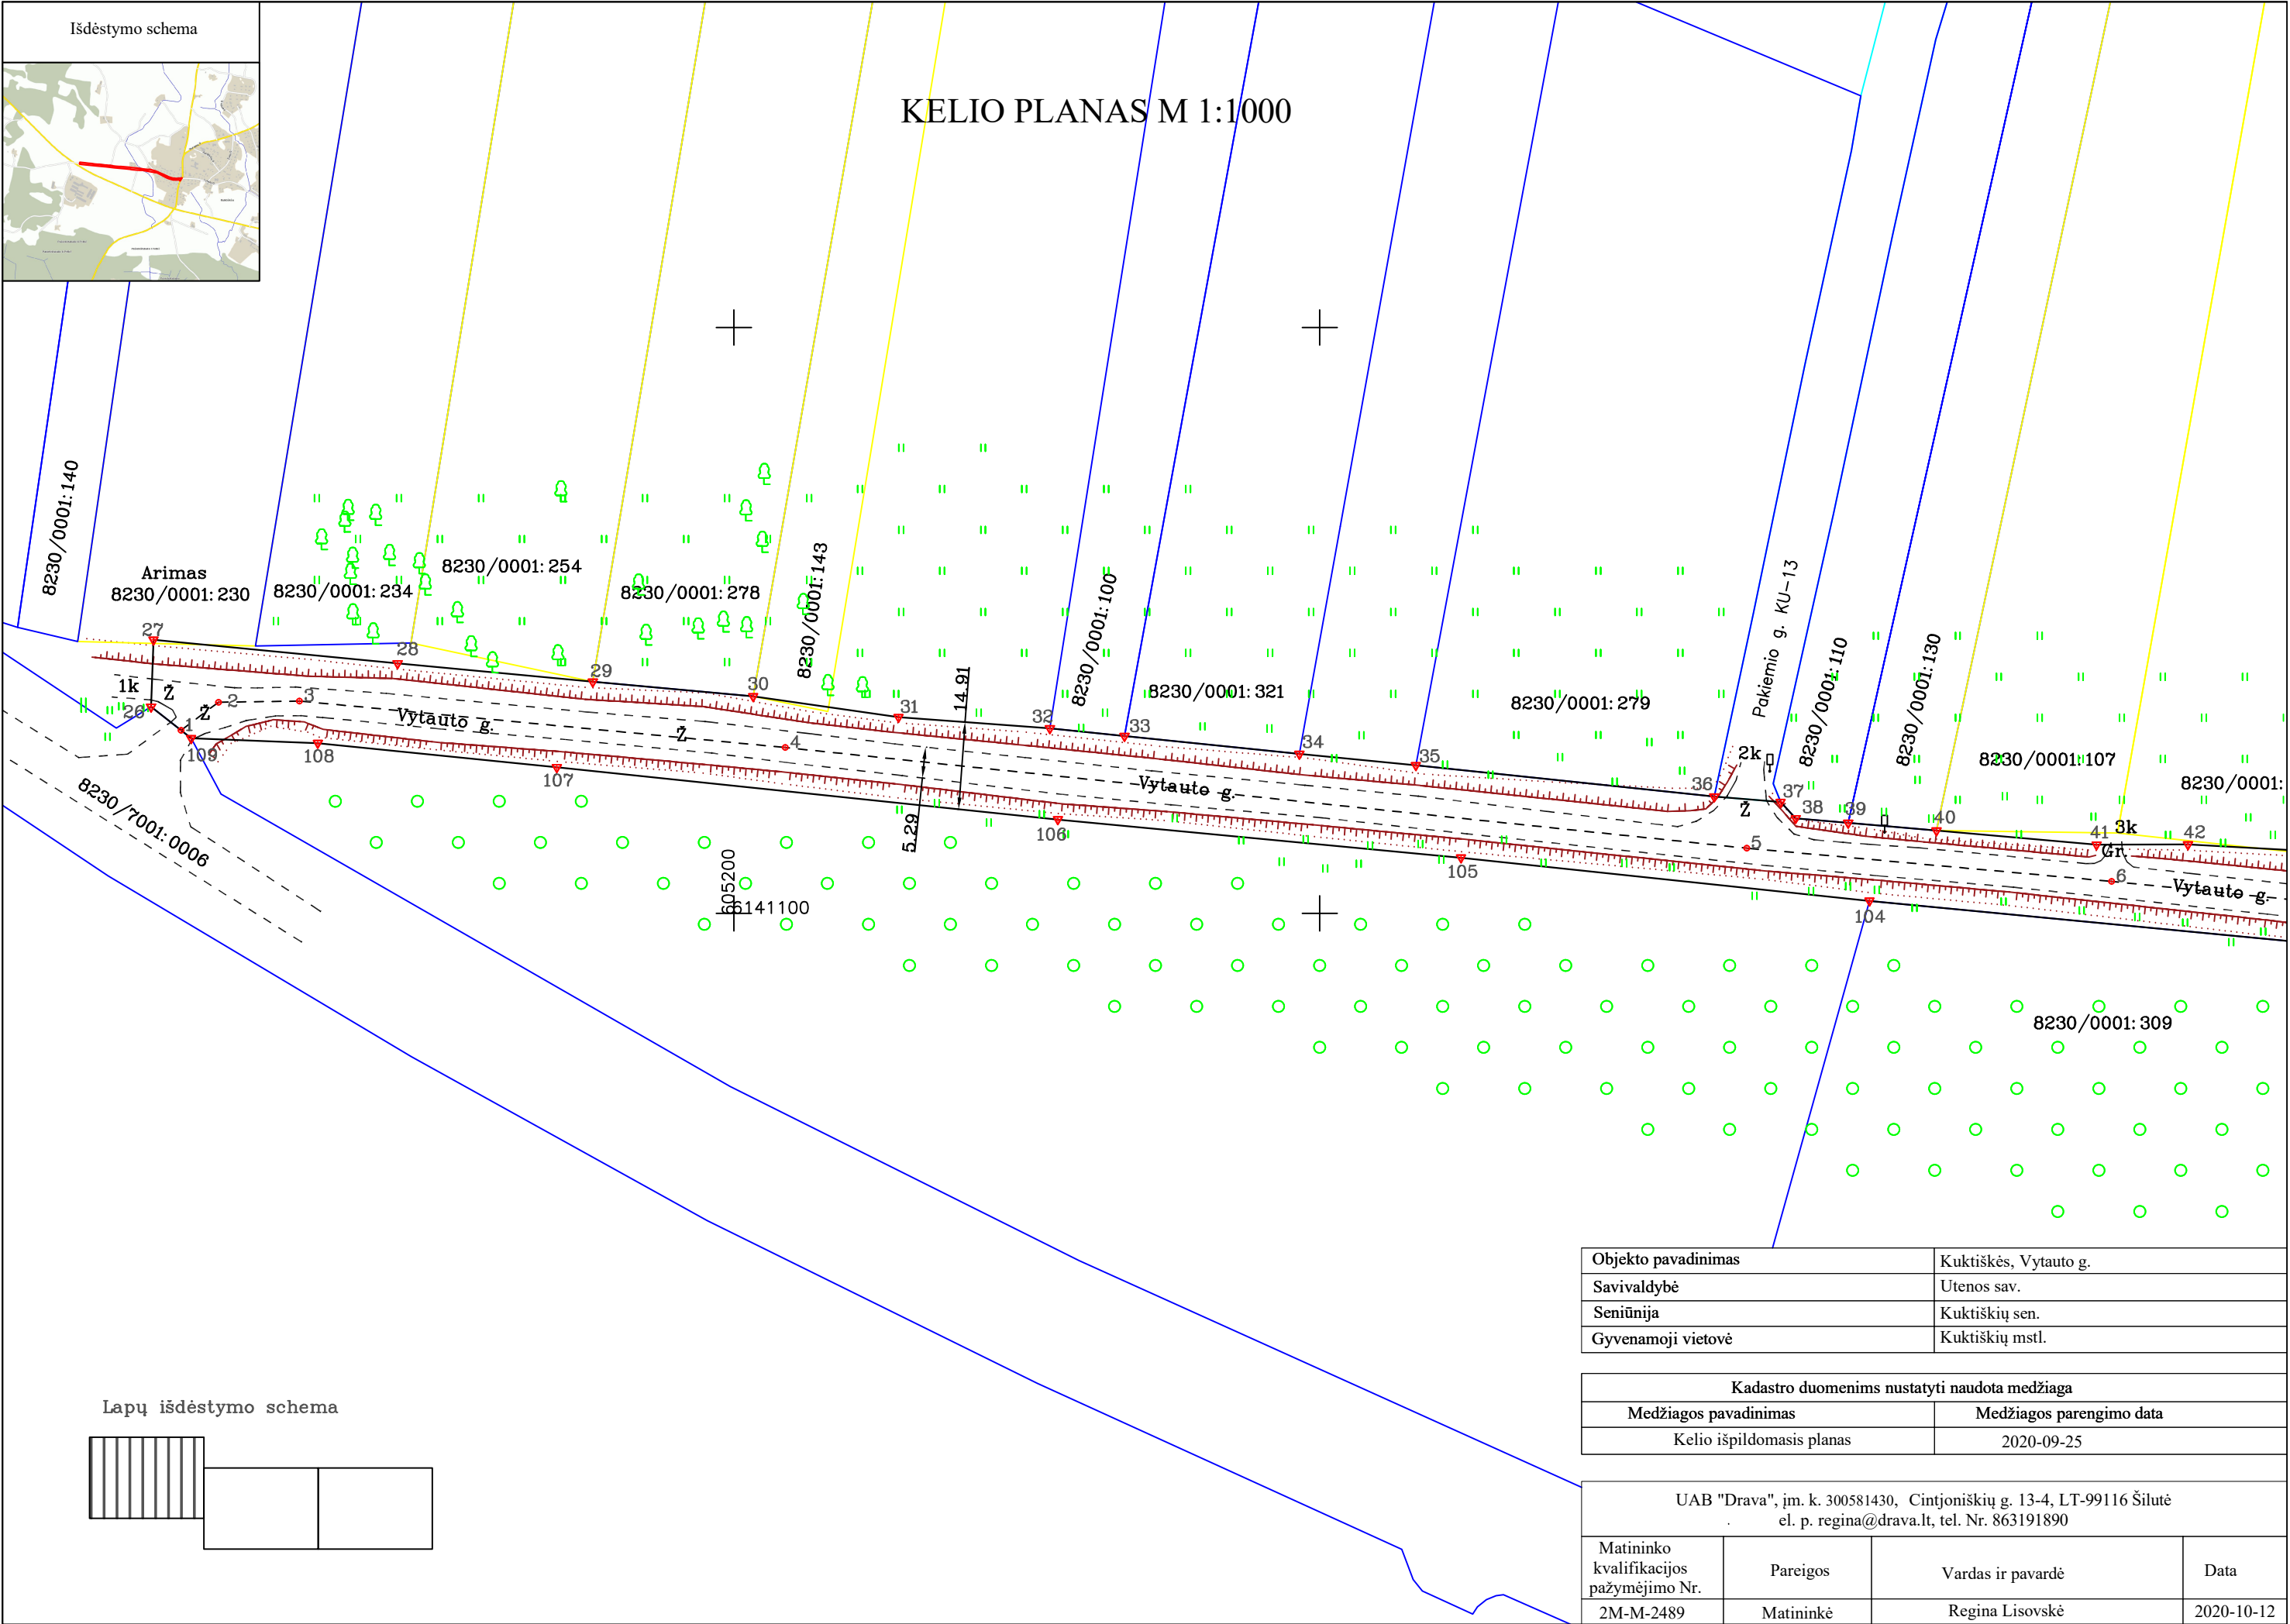

KELIO PLANAS M 1:1000

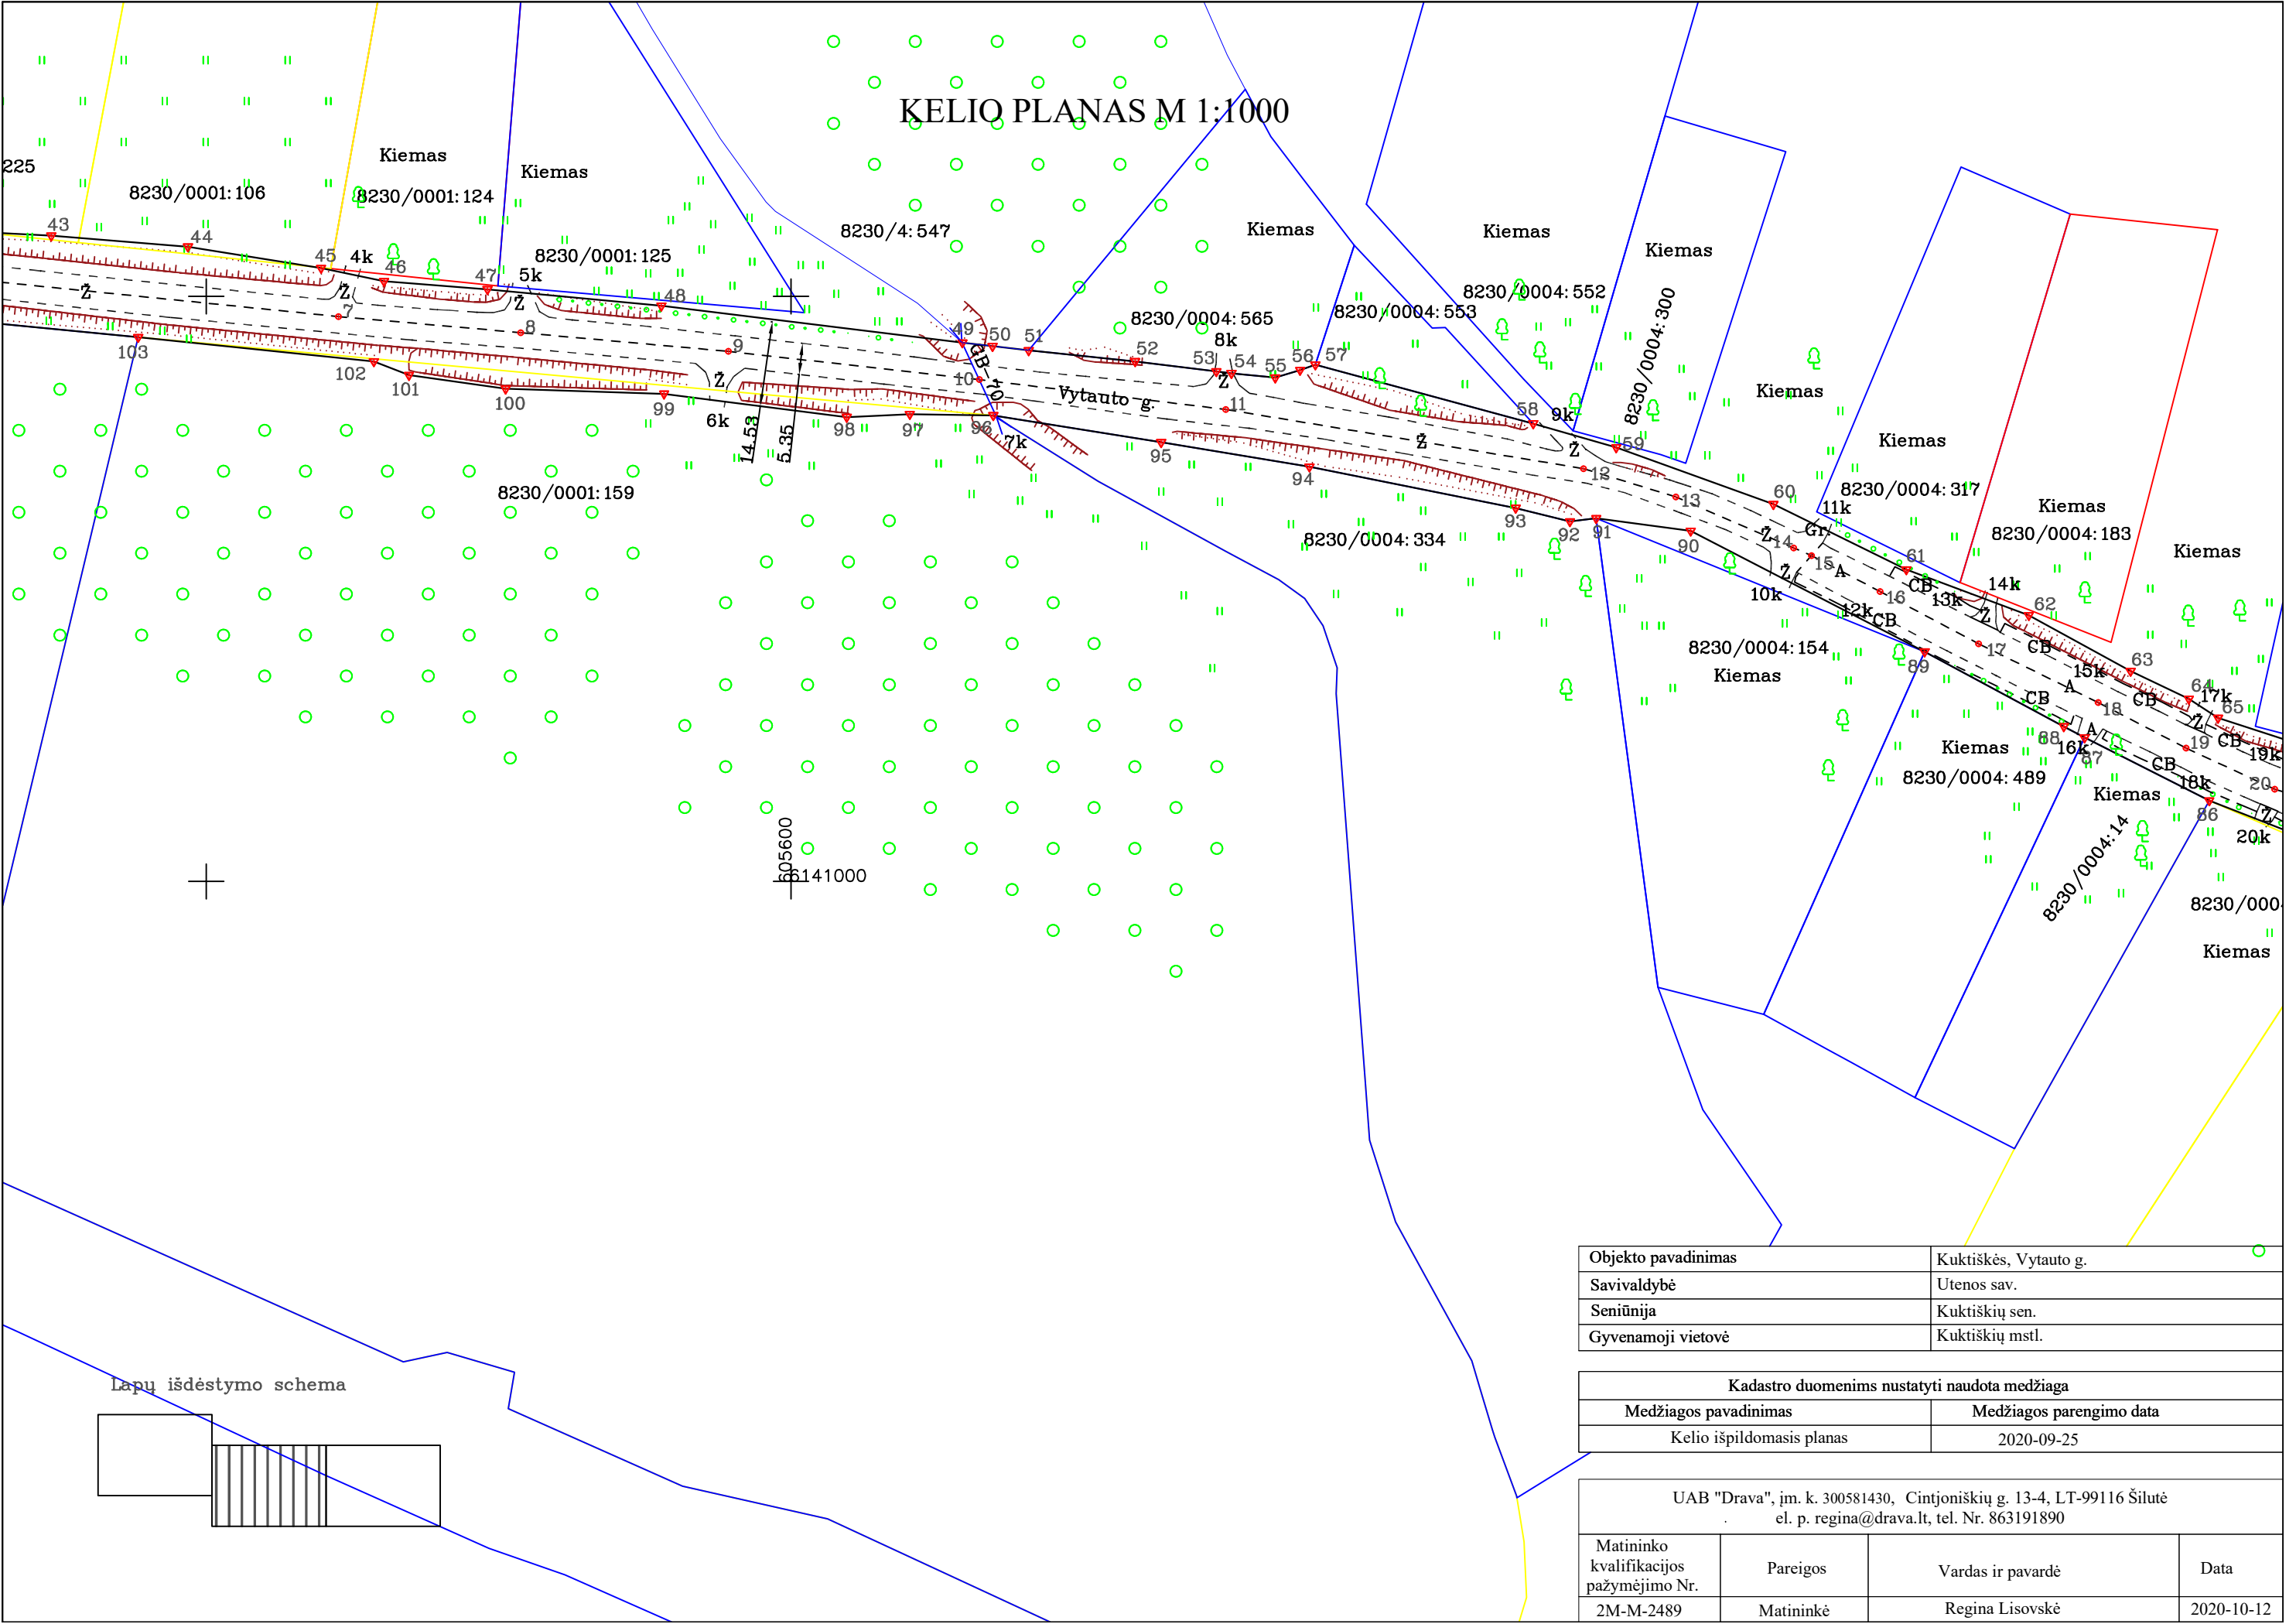

Lapų išdėstymo schema

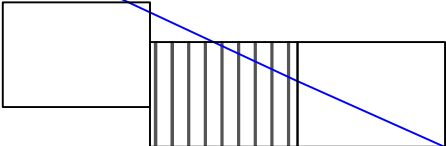


Objekto pavadinimas	Kuktiškės, Vytauto g.
Savivaldybė	Utenos sav.
Seniūnija	Kuktiškių sen.
Gyvenamoji vietovė	Kuktiškių mstl.

Kadastro duomenims nustatyti naudota medžiaga	
Medžiagos pavadinimas	Medžiagos parengimo data
Kelio išpildomasis planas	2020-09-25

UAB "Drava", įm. k. 300581430, Cintjoniškių g. 13-4, LT-99116 Šilutė el. p. regina@drava.lt, tel. Nr. 863191890			
Matininko kvalifikacijos pažymėjimo Nr.	Pareigos	Vardas ir pavardė	Data
2M-M-2489	Matininkė	Regina Lisovskė	2020-10-12

KELIO PLANAS M 1:1000

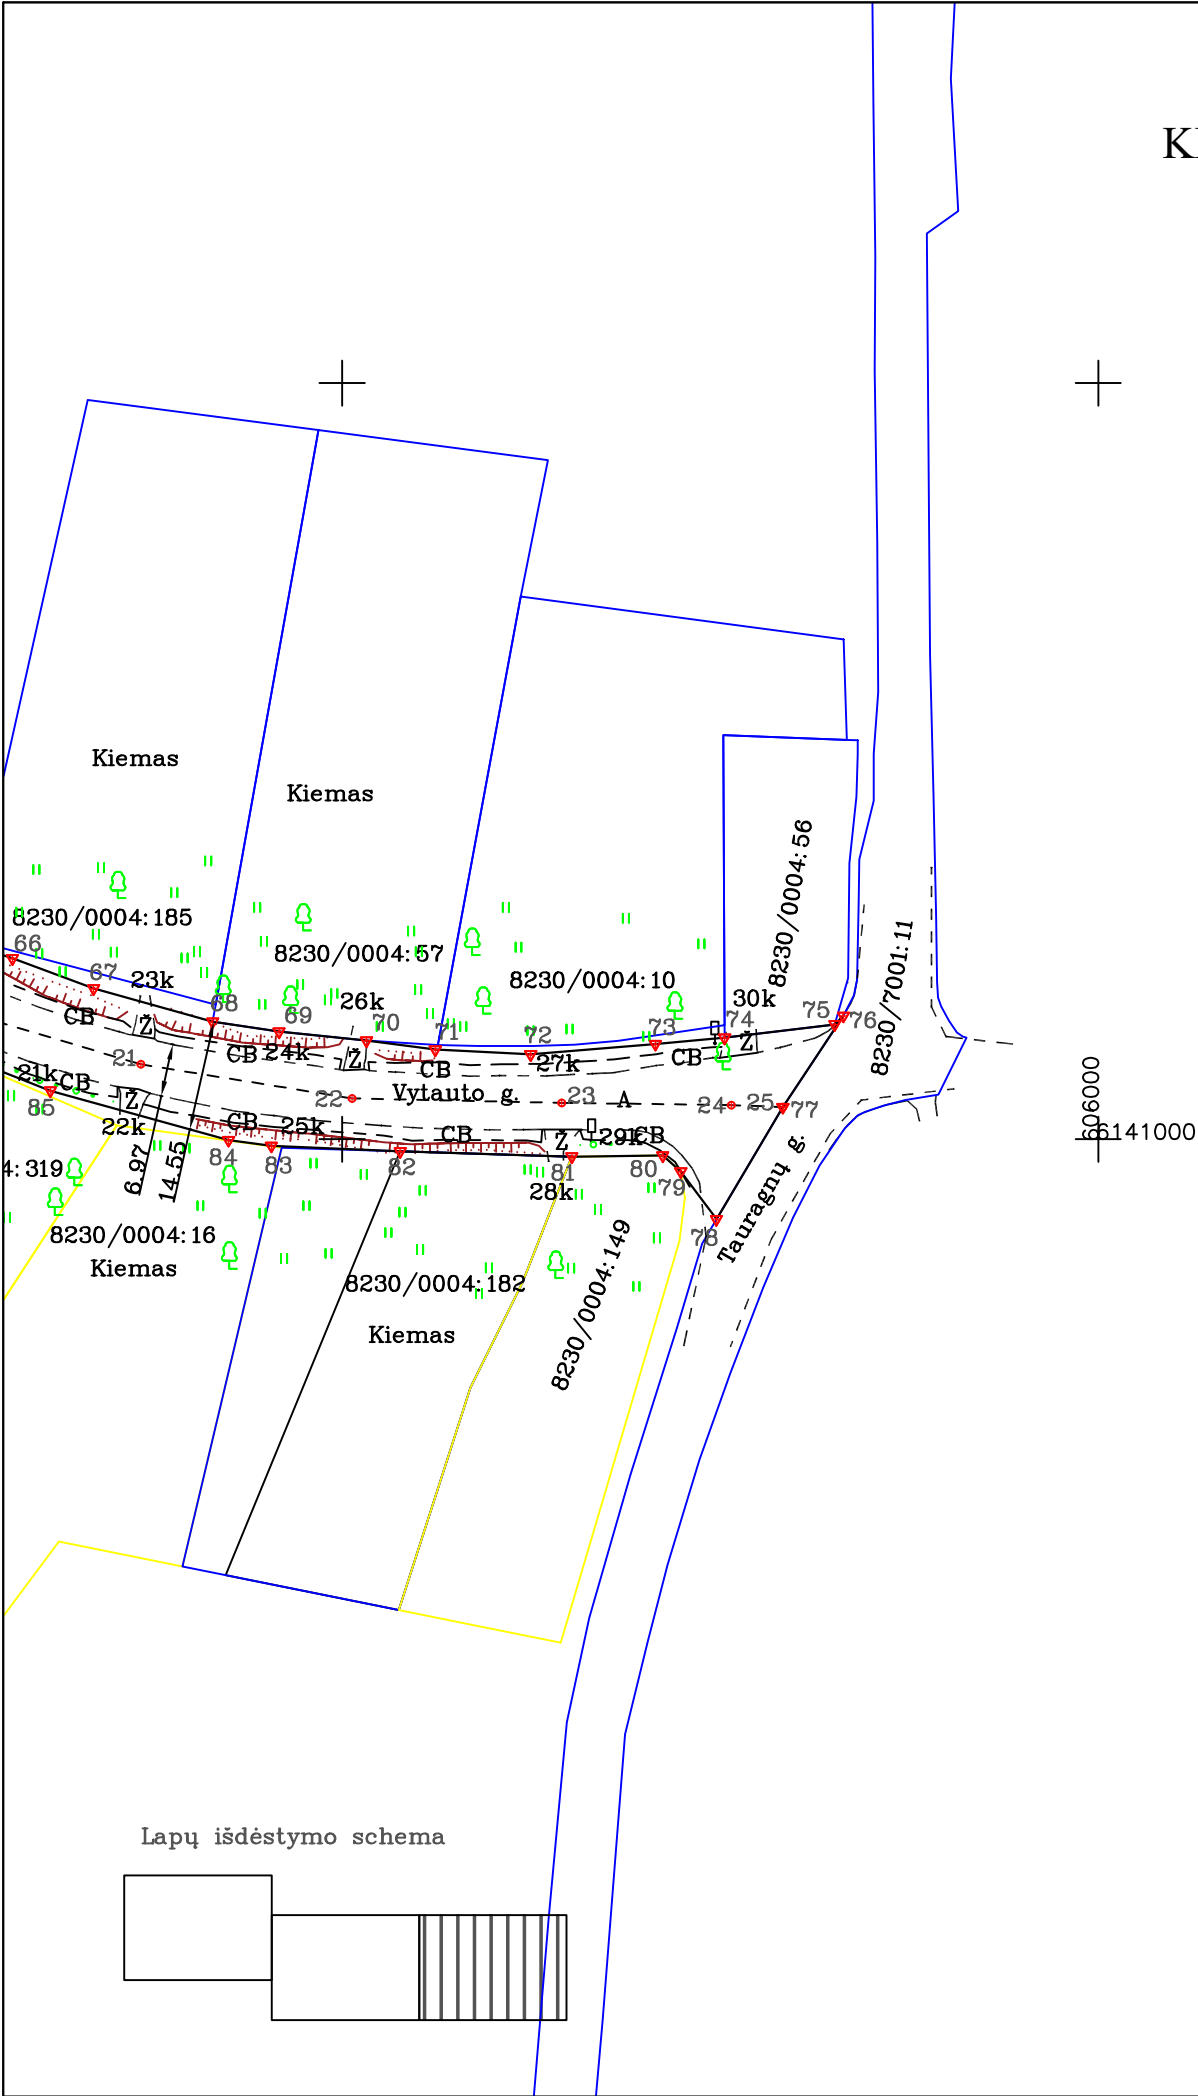

Objekto pavadinimas	Kuktiškės, Vytauto g.
Savivaldybė	Utenos sav.
Seniūnija	Kuktiškių sen.
Gyvenamoji vietovė	Kuktiškių mstl.

Kadastro duomenims nustatyti naudota medžiaga	
Medžiagos pavadinimas	Medžiagos parengimo data
Kelio išpildomasis planas	2020-09-25

UAB "Drava", įm. k. 300581430, Cintjoniškių g. 13-4, LT-99116 Šilutė el. p. regina@drava.lt, tel. Nr. 863191890			
Matininko kvalifikacijos pažymėjimo Nr.	Pareigos	Vardas ir pavardė	Data
2M-M-2489	Matininkė	Regina Lisovskė	2020-10-12

IŠDĖSTYMO PLANAS M1: 1000

Objekto pavadinimas	Kelias: Kuktiškės, Vytauto g.
Gatvė	
Kaimas (miestelis)	Kuktiškių mstl.
Miestas	
Savivaldybė	Utenos r. sav.

KOORDINAČIŲ ŽINIARAŠTIS

Koordinačių sistema:												
Kelio riba			Kelio riba			Kelio riba			Kelio ašis			
taško Nr.	X	Y	taško Nr.	X	Y	taško Nr.	X	Y	taško Nr.	atskaitos taško km	X	Y
26	6141135,25	605100,52	52	6141088,90	605658,83	81	6140997,71	605930,37	1	0,000	6141131,23	605105,63
27	6141146,68	605100,93	53	6141087,19	605672,72	82	6140998,40	605907,66	2	0,008	6141136,04	605112,02
28	6141142,66	605142,60	54	6141086,87	605675,30	83	6140999,13	605890,62	3	0,022	6141136,23	605125,85
29	6141139,52	605175,90	55	6141086,13	605682,78	84	6140999,90	605884,96	4	0,105	6141128,30	605208,74
30	6141137,02	605203,28	56	6141087,41	605687,03	85	6141006,43	605861,40	5	0,270	6141111,12	605372,86
31	6141133,49	605228,09	57	6141088,34	605689,65	86	6141013,83	605842,49	6	0,333	6141105,45	605435,16
32	6141131,57	605253,93	58	6141078,27	605726,90	87	6141024,61	605821,16	7	0,421	6141096,56	605522,61
33	6141130,26	605266,67	59	6141074,17	605741,09	88	6141026,50	605817,63	8	0,452	6141093,81	605553,77
34	6141127,21	605296,51	60	6141064,49	605767,96	89	6141039,28	605793,82	9	0,487	6141090,61	605589,26
35	6141125,26	605316,39	61	6141053,33	605790,69	90	6141059,93	605753,81	10	0,531	6141085,77	605632,18
36	6141119,92	605367,33	62	6141045,50	605811,63	91	6141062,08	605737,66	11	0,573	6141080,68	605674,31
37	6141118,99	605378,66	63	6141035,97	605829,04	92	6141061,54	605733,18	12	0,635	6141070,57	605735,47
38	6141116,21	605381,23	64	6141031,22	605839,01	93	6141063,84	605723,90	13	0,652	6141065,73	605751,26
39	6141115,43	605390,20	65	6141027,96	605843,99	94	6141070,89	605688,62	14	0,674	6141057,02	605771,43
40	6141114,13	605405,27	66	6141023,93	605856,37	95	6141075,07	605663,27	15	0,677	6141055,71	605774,47
41	6141111,71	605432,58	67	6141019,94	605867,11	96	6141079,67	605634,58	16	0,690	6141049,56	605786,20
42	6141111,75	605448,19	68	6141015,56	605882,86	97	6141079,87	605620,29	17	0,709	6141040,64	605803,04
43	6141110,37	605473,50	69	6141014,24	605891,64	98	6141079,38	605609,51	18	0,732	6141030,59	605823,50
44	6141108,50	605496,87	70	6141013,04	605903,21	99	6141083,36	605578,28	19	0,749	6141022,80	605838,53
45	6141104,85	605519,63	71	6141011,87	605912,31	100	6141084,22	605551,20	20	0,766	6141015,77	605853,66
46	6141102,60	605530,39	72	6141011,23	605924,92	101	6141086,54	605534,66	21	0,786	6141009,91	605873,38
47	6141101,21	605548,10	73	6141012,60	605941,42	102	6141088,89	605528,65	22	0,814	6141005,40	605901,30
48	6141098,39	605577,82	74	6141013,44	605950,58	103	6141093,04	605488,35	23	0,842	6141004,82	605929,02
49	6141092,11	605629,30	75	6141015,19	605965,15	104	6141102,13	605393,82	24	0,865	6141004,52	605951,48
50	6141091,50	605634,45	76	6141016,32	605966,29	105	6141109,49	605324,09	25	0,871	6141004,26	605958,28
51	6141090,78	605640,63	77	6141004,26	605958,28	106	6141116,01	605255,30				
			78	6140989,43	605949,50	107	6141124,91	605169,76				
			79	6140995,75	605944,77	108	6141129,05	605128,97				
			80	6140997,85	605942,39	109	6141129,87	605107,36				

Žiniaraštį sudarė:

Matininkas, nustatęs kadastro duomenis

(parašas)

Regina Lisovskė

(vardas ir pavardė)