


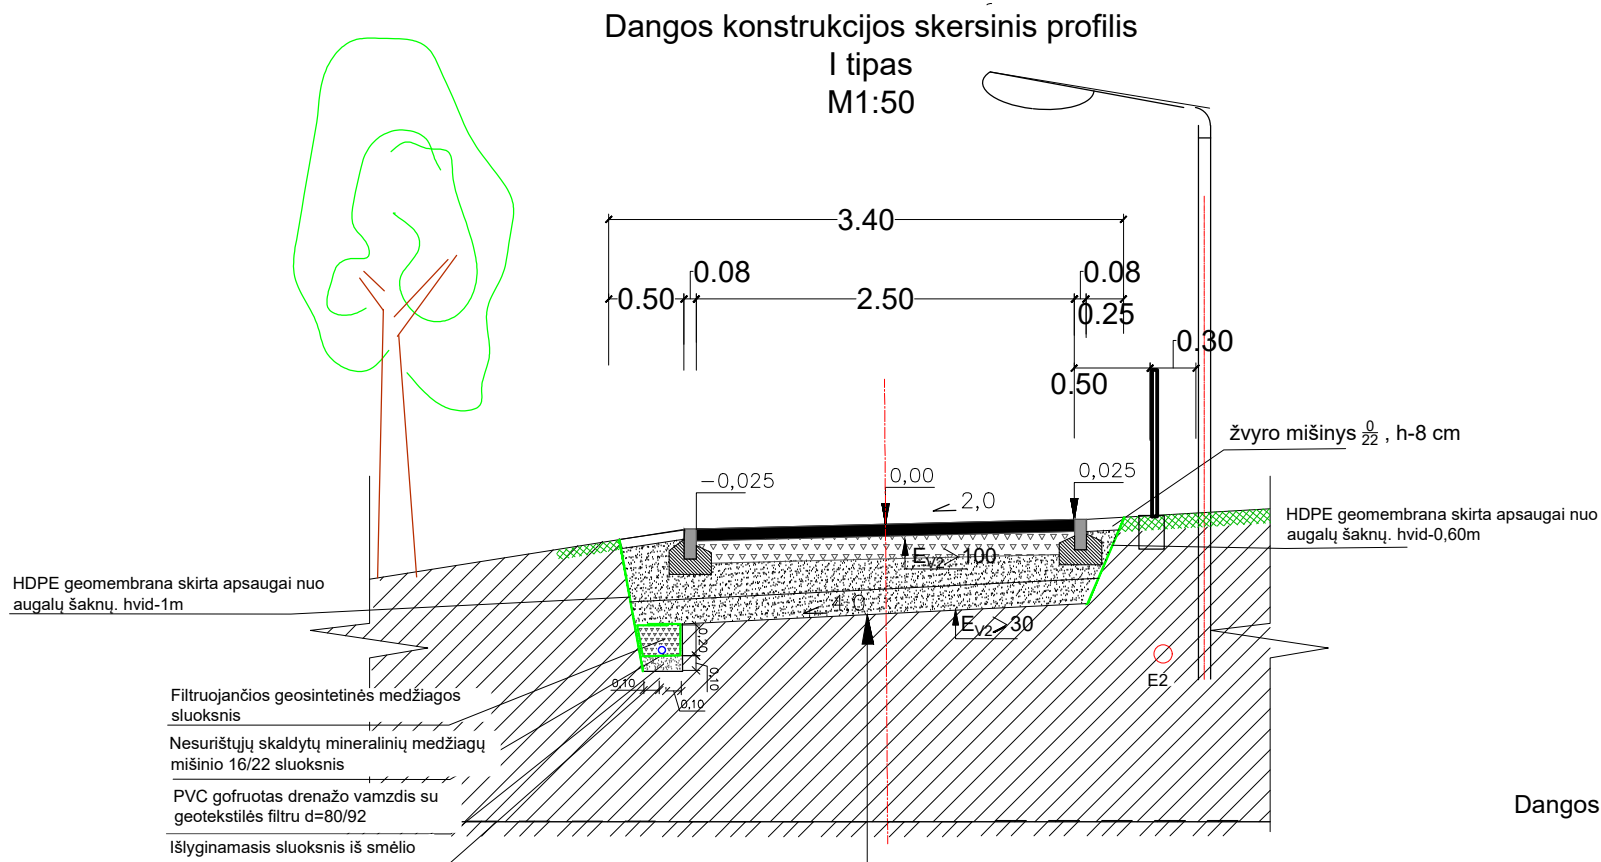


|                                |                                                                                            |
|--------------------------------|--------------------------------------------------------------------------------------------|
| Sankasos stiprinimas           | Esamas sankasos gruntas                                                                    |
|                                | Zemės sankasos grunto pagerinimas iš ŠNS -0,15                                             |
| Projekcinė dangos konstrukcija | Šalčiui nejautriųjų medžiagų sluoksnis -0,17                                               |
|                                | Skaldos pagrindo iš nesurištųjų skaldytų mineralinių medžiagų mišinio 0/45 įrengimas -0,20 |
|                                | Asfalto pagrindo dangos sluoksnis -0,08                                                    |
|                                |                                                                                            |


Dangos konstrukcijos skersinių profilių panaudojimas (ilgis, m)

| Nuo Pk+ | Iki Pk + | Skers.profilis I tipas | Skers.profilis II tipas | Skers.profilis III tipas | Skers.profilis IV tipas |
|---------|----------|------------------------|-------------------------|--------------------------|-------------------------|
| 0+00    | 13+60    | 1360                   |                         |                          |                         |
| 13+60   | 14+60    |                        | 100                     |                          |                         |
| 14+60   | 15+12    | 52                     |                         |                          |                         |
| 15+12   | 15+30    |                        |                         |                          | 18                      |
| 15+30   | 15+80    | 50                     |                         |                          |                         |
| 15+80   | 16+60    |                        |                         | 80                       |                         |
| 16+60   | 27+13    | 1053                   |                         |                          |                         |
| VISO:   |          | 2515                   | 100                     | 80                       | 18                      |


Pastaba : Pk14+60-15+12 ir 15+30-15+80 ant esamos sankasos papildomai įrengiamas geotinklas iš PP 30/30 kN/m

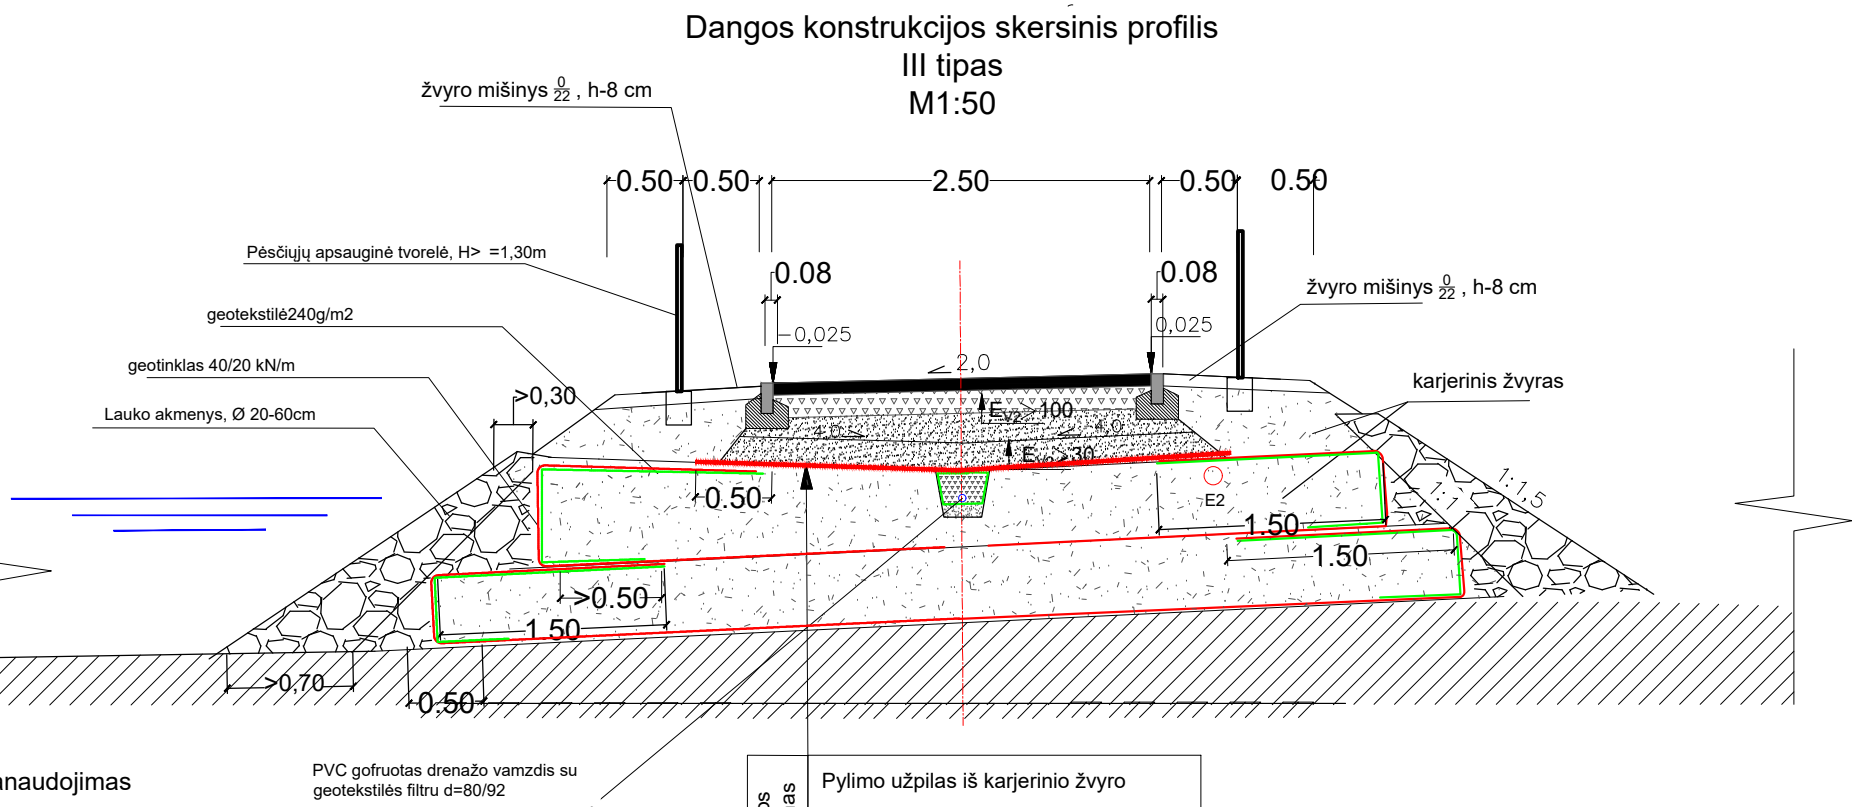

|                                |                                                                                            |
|--------------------------------|--------------------------------------------------------------------------------------------|
| Sankasos stiprinimas           | Pylimo užpilas iš karjerinio žvyro                                                         |
|                                | Geotinklas iš PP 30/30 kN/m                                                                |
| Projekcinė dangos konstrukcija | Zemės sankasos grunto pagerinimas iš ŠNS -0,15                                             |
|                                | Šalčiui nejautriųjų medžiagų sluoksnis -0,17                                               |
|                                | Skaldos pagrindo iš nesurištųjų skaldytų mineralinių medžiagų mišinio 0/45 įrengimas -0,20 |
|                                | Asfalto pagrindo dangos sluoksnis -0,08                                                    |

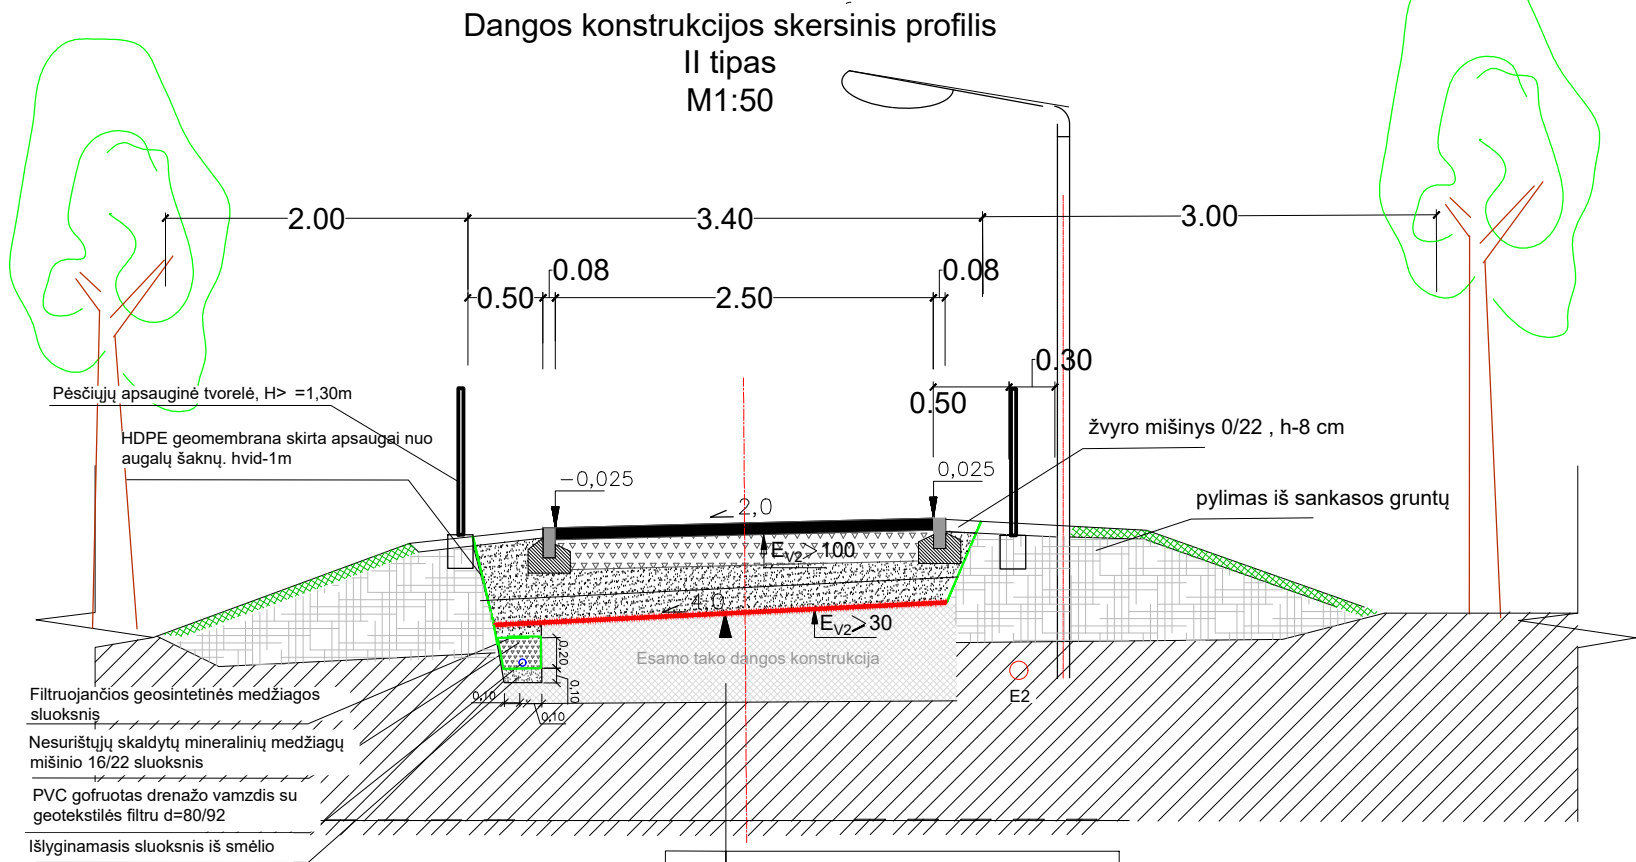

|                                |                                                                                            |
|--------------------------------|--------------------------------------------------------------------------------------------|
| Sankasos stiprinimas           | Esamo tako dangos konstrukcija , nufrezuojant asfalto dangą                                |
|                                | Geotinklas iš PP 30/30 kN/m                                                                |
| Projekcinė dangos konstrukcija | Zemės sankasos grunto pagerinimas iš ŠNS -0,15                                             |
|                                | Šalčiui nejautriųjų medžiagų sluoksnis -0,17                                               |
|                                | Skaldos pagrindo iš nesurištųjų skaldytų mineralinių medžiagų mišinio 0/45 įrengimas -0,20 |
|                                | Asfalto pagrindo dangos sluoksnis -0,08                                                    |

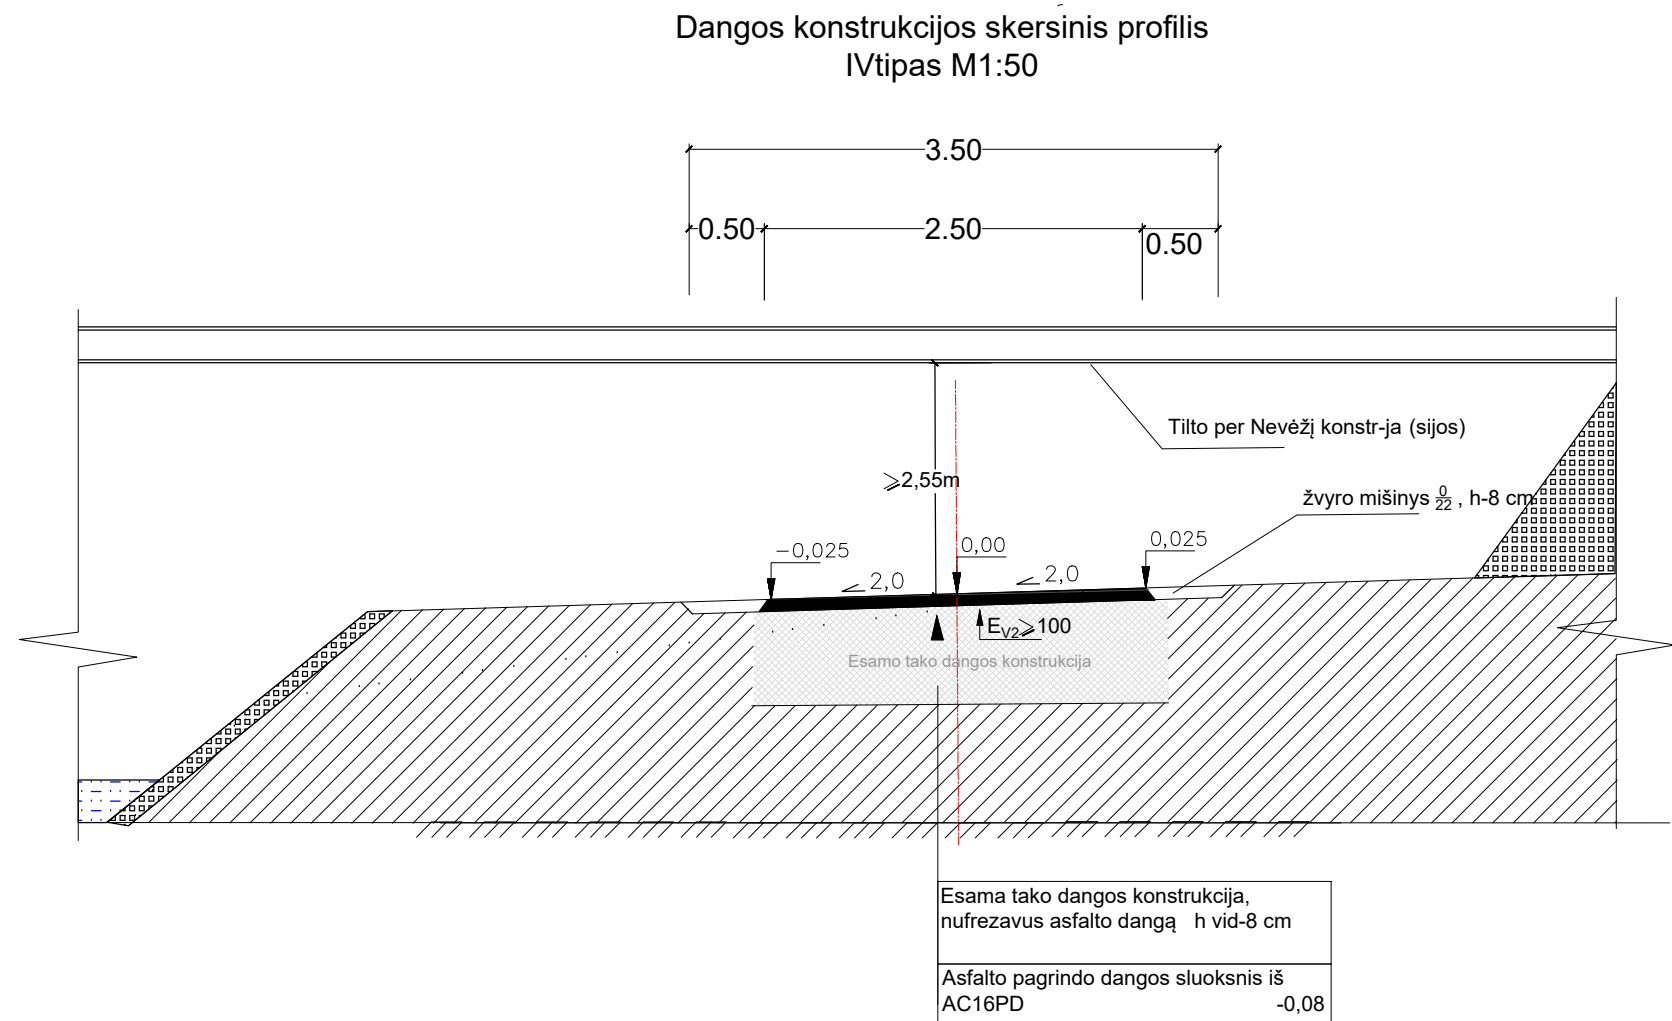

|                                                                     |
|---------------------------------------------------------------------|
| Esama tako dangos konstrukcija, nufrezavus asfalto dangą h vid-8 cm |
| Asfalto pagrindo dangos sluoksnis iš AC16PD -0,08                   |

|                      |                                                              |   |                                                                                |
|----------------------|--------------------------------------------------------------|---|--------------------------------------------------------------------------------|
| 0                    | 2024-01                                                      | Statybos leidimui, konkursui ir statybai   |                                                                                |
| Laida                | Data                                                         | Laidos statusas keitimo priežastis (jei taikoma)   |                                                                                |
| Kval. patv. dok. Nr. | VRP UAB projektai                                            | KOMPLEKSAS/PROJEKTO PAVADINIMAS<br>Dviračių tako nuo Vakarinės g. link Berčiūnų gyvenvietės modernizavimo (II etapo) supaprastintas rekonstravimo projektas |                                                                                |
| 27104                | PV.                                                          | R.Kubiliūtė-Fedč   | STATINIO NUMERIS IR PAVADINIMAS/PROJEKTO DALIS                                 |
| 16468                | PDV.                                                         | R.Kubiliūtė-Fedč   | Susisiekimo dalis                                                              |
|                      |                                                              |   | DOKUMENTO PAVADINIMAS<br>Dangos konstrukcijos skersiniai profiliai ir pjūviai. |
|                      |                                                              |   | Poilsio aikštelių schema M 1:50                                                |
| LT                   | STATYTOJAS IR (ar)UŽSAKOVAS:<br>Panevėžio miesto savivaldybė | DOKUMENTO ŽYMUO<br>P/24287-R-SPP-SD.B-05   | Lapas Lapų<br>1 3                                                              |