


Eksplotacijos skyriaus administracinio pastato II a. kabinetai 207 (72 m²), 211 (18 m²), 212 (24 m²), 215 (18 m²), 216 (18 m²) ir 218 (18 m²)

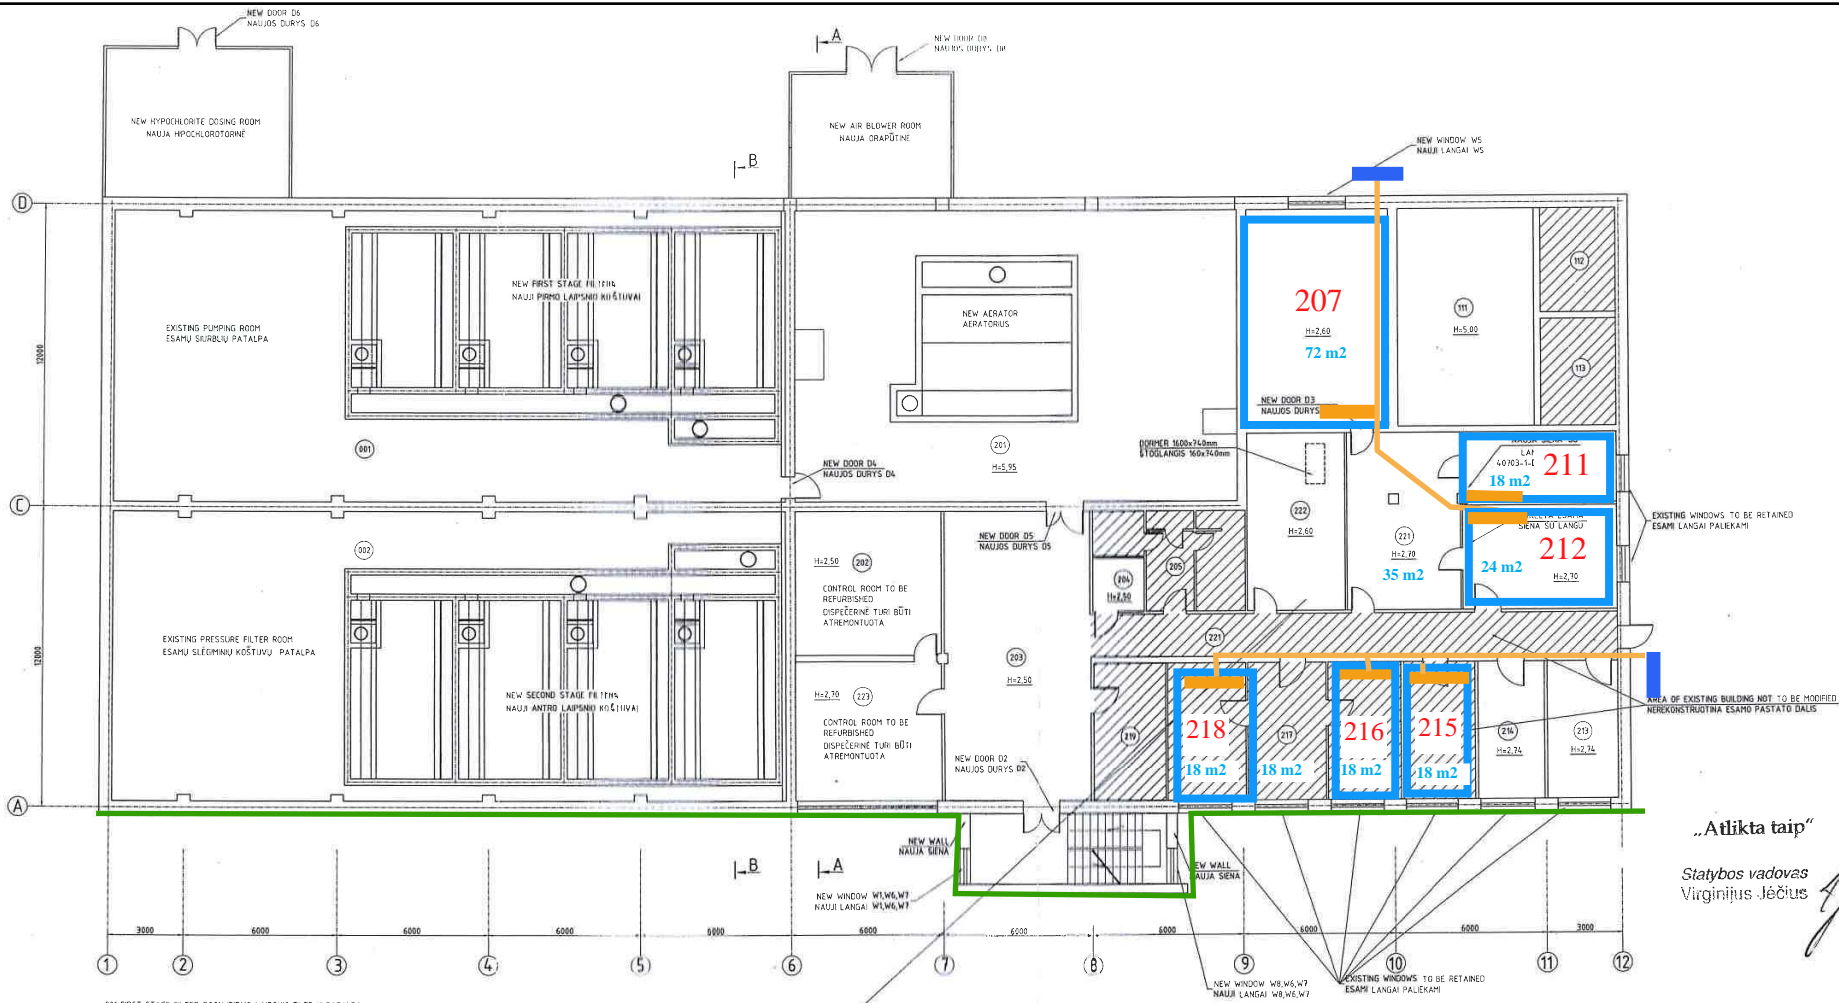

- 001 FIRST STAGE FILTER ROOM/PIRMŲ LAIŠPŲNŲ FILTRŲ PATALPA
- 002 SECOND STAGE FILTER ROOM/ANTRŲ LAIŠPŲNŲ FILTRŲ PATALPA
- 111 LOW VOLTAGE SWITCHGEAR/EL. SKIRSTYKLA
- 112 TRANSFORMER ROOM/TRANSFORMATORIŲ Ė
- 113 TRANSFORMER ROOM/TRANSFORMATORIŲ Ė
- 204 AERATOR ROOM/AERATORIAUS PATALPA
- 202 LOCAL CONTROL ROOM/VIETINĖ DISPEČERINĖ
- 203 LOBBY/VEID
- 205 TOILET-HANDBASINIS/TUALETAS-PRAIŠTUVŲ Ė
- 206 TOILET-BATH/TUALETAS-DUŠAS
- 206 STORAGE ROOM/SANDĖLYS
- 201 STORAGE ROOM/SANDĖLYS
- 208 STORAGE ROOM/SANDĖLYS
- 209 CORRIDOR/KORIDORIUS
- 210 CORRIDOR/KORIDORIUS
- 211 OFFICES/OFISAS
- 212 OFFICES/OFISAS
- 213 OFFICES/OFISAS
- 214 OFFICES/OFISAS
- 215 OFFICES/OFISAS
- 216 OFFICES/OFISAS
- 217 OFFICES/OFISAS
- 218 OFFICES/OFISAS
- 219 OFFICES/OFISAS
- 220 CORRIDOR/KORIDORIUS
- 221 OFFICES/OFISAS
- 222 OFFICES/OFISAS
- 223 LOCAL CONTROL ROOM/VIETINĖ DISPEČERINĖ

ŽYMĖJIMAI

- Preliminari kondicionieriaus vidinio bloko vietą*
- Preliminari kondicionieriaus išorinio bloko vietą*
- Kondicionuojamas patalpos
- Preliminari ortakių vieta*
- Pastato siena, ant kurios išorinių blokų montavimas –nepageidaujamas

*- nurodytos vietos yra preliminarios. Tiekėjas vadovaudamasis savo patirtimi gali siūlyti kitus sprendimus.

NOTES/PASTABOS

1. ALL DIMENSIONS ARE IN MILLIMETRES UNLESS NOTED OTHERWISE
VISI MATAVIMŲ MĖGISTRAS, JEI NEPA ŽYHĖTA KITAIIP
2. ALL LEVELS ARE IN METERS ABOVE ORIGNATE DATUM
VISOS ALIITUDES KAUNO MĖSTO AUKŠČIŲ SISTEMIOJE

Ⓟ 6 BUILDING GRID
PASTATO AŠYS

Ⓟ ROOMS NOT TO BE MODIFIED
NEREKONSTRUOTINOS PATALPOS



„Atlikta taip“
 Statybos vadovas
 Virginijus Jėčius

0 2005-10-21 ŠPĖLIUOMŲ BRĖŽINIS				
LADARĖ/DATE/DATĖ KETĖJU PAVADINIMAS/PRĖŽASTIS / DESCRIPTION				
ATLESTATO NR.	PARABŪS	VEPAVAISE	PARABŪS	DATA
100	2/4	VEP/PAVAISE		2005-10-21
ATLESTATO NR.	BERTEKIS	E. BALAIŠIENĖS PROJEKTAVIMO FIRMA		DISCIPLINOS / PROJEKTO
19659				RETARŠŲNŲ VANDENVIETĖS VANDENS GERINIMO ĮRENGIMAS
PAVADINYS / UŽSAKYTOJAS	V. RAVIŠIUS	PARABŪS	DATA	OBJEKTO / OBJEKT
JŪRA PŪV	GAJALASK		2005-09-21	FILTRU PASTATAS
PAVADINYS / DESCRIPTION				LAPAS
ANTRO AUKŠTO PLANAS				0
ETAPAI / ŽEMPAVAISŲ ŽEMĖS				NECESAS / ŽEMPAVAISŲ ŽEMĖS
UAB "KAUNO VANDENYS"				40703-1-CP-SA-90-7
				LAPAS / LAMIN
				1 / 1