



Techninio – projektų skyriaus (III ir IV a.) kabinetai
 21 (11 m²), 22 (15 m²), 27 (19 m²), 28 (15 m²), 33 (75 m²) ir 34 (13 m²)

Šaltnešio vamzdynas į III ir IV a., h = ~11 m.
 Būtinas suderinimas su suinteresuotomis institucijomis, arba kitas projektinis sprendimas

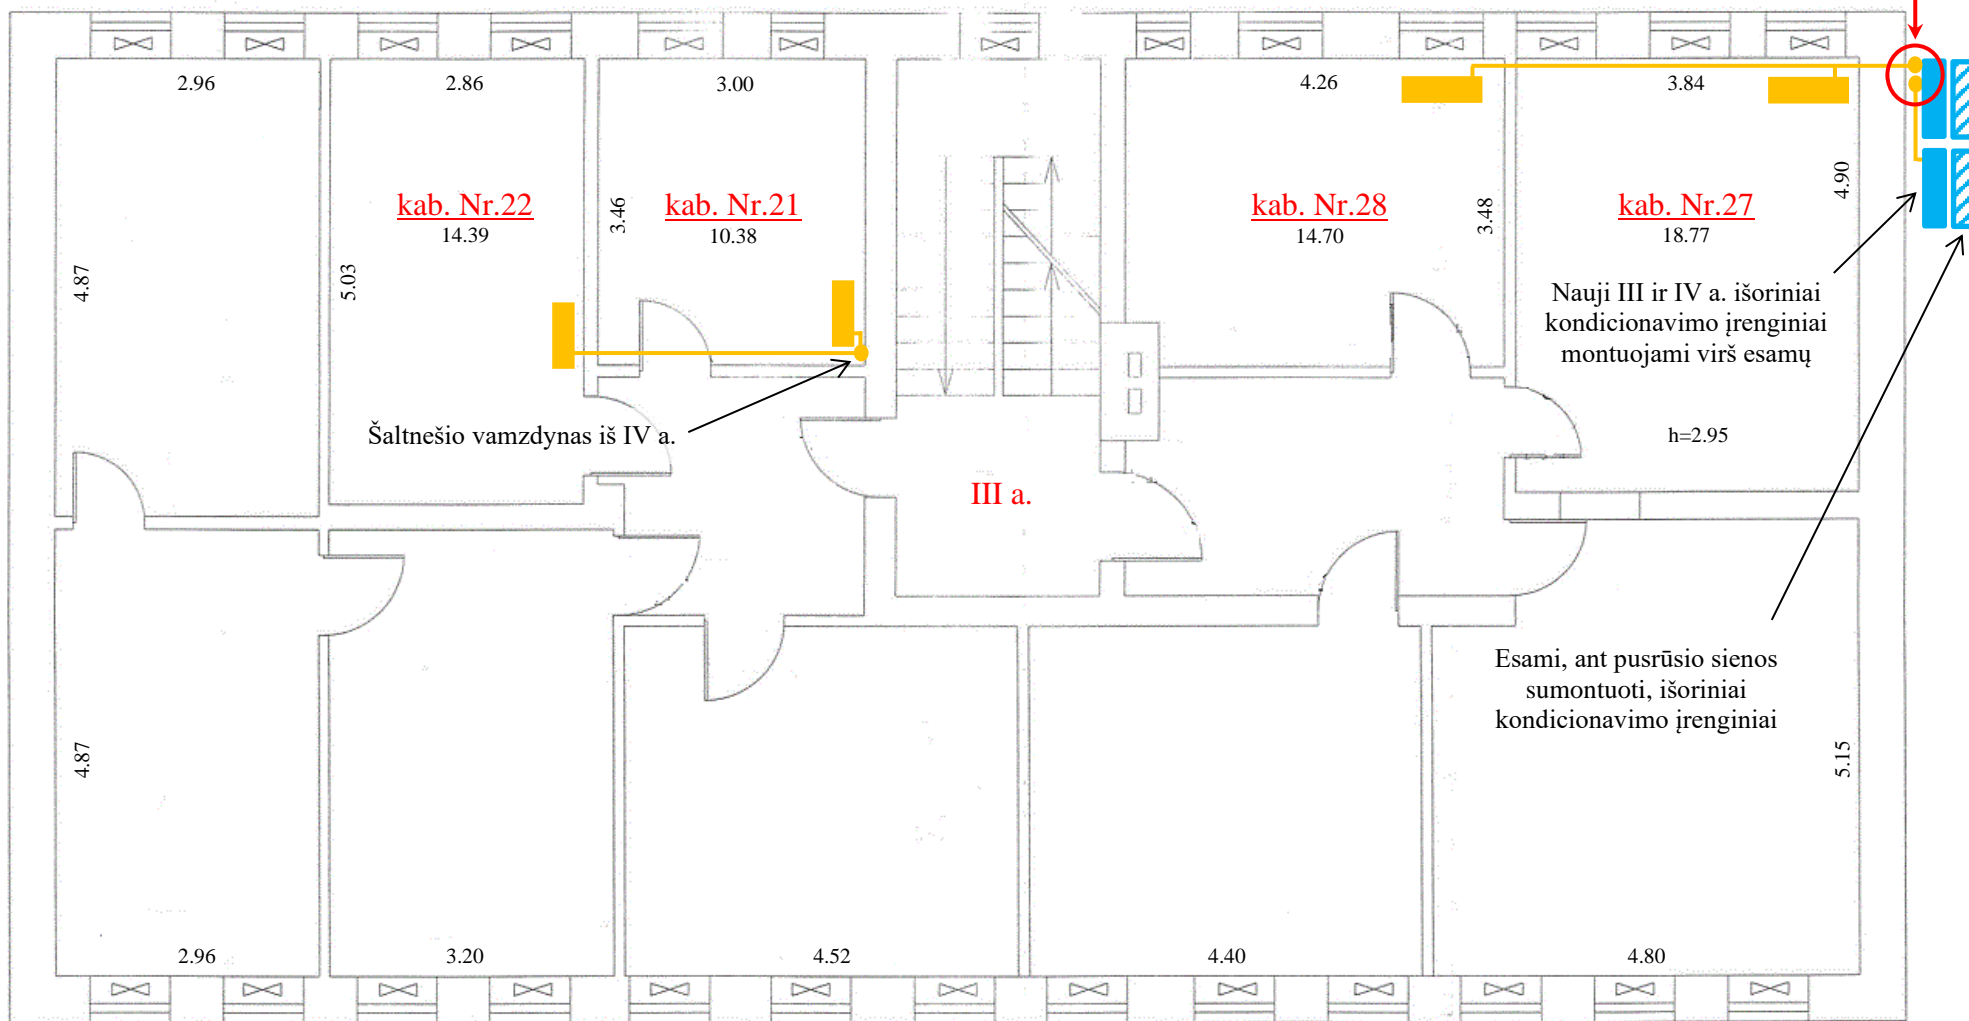

Techninio – projektų skyriaus (III ir IV a.) kabinetai
21 (11 m²), 22 (15 m²), 27 (19 m²), 28 (15 m²), 33 (75 m²) ir 34 (13 m²)

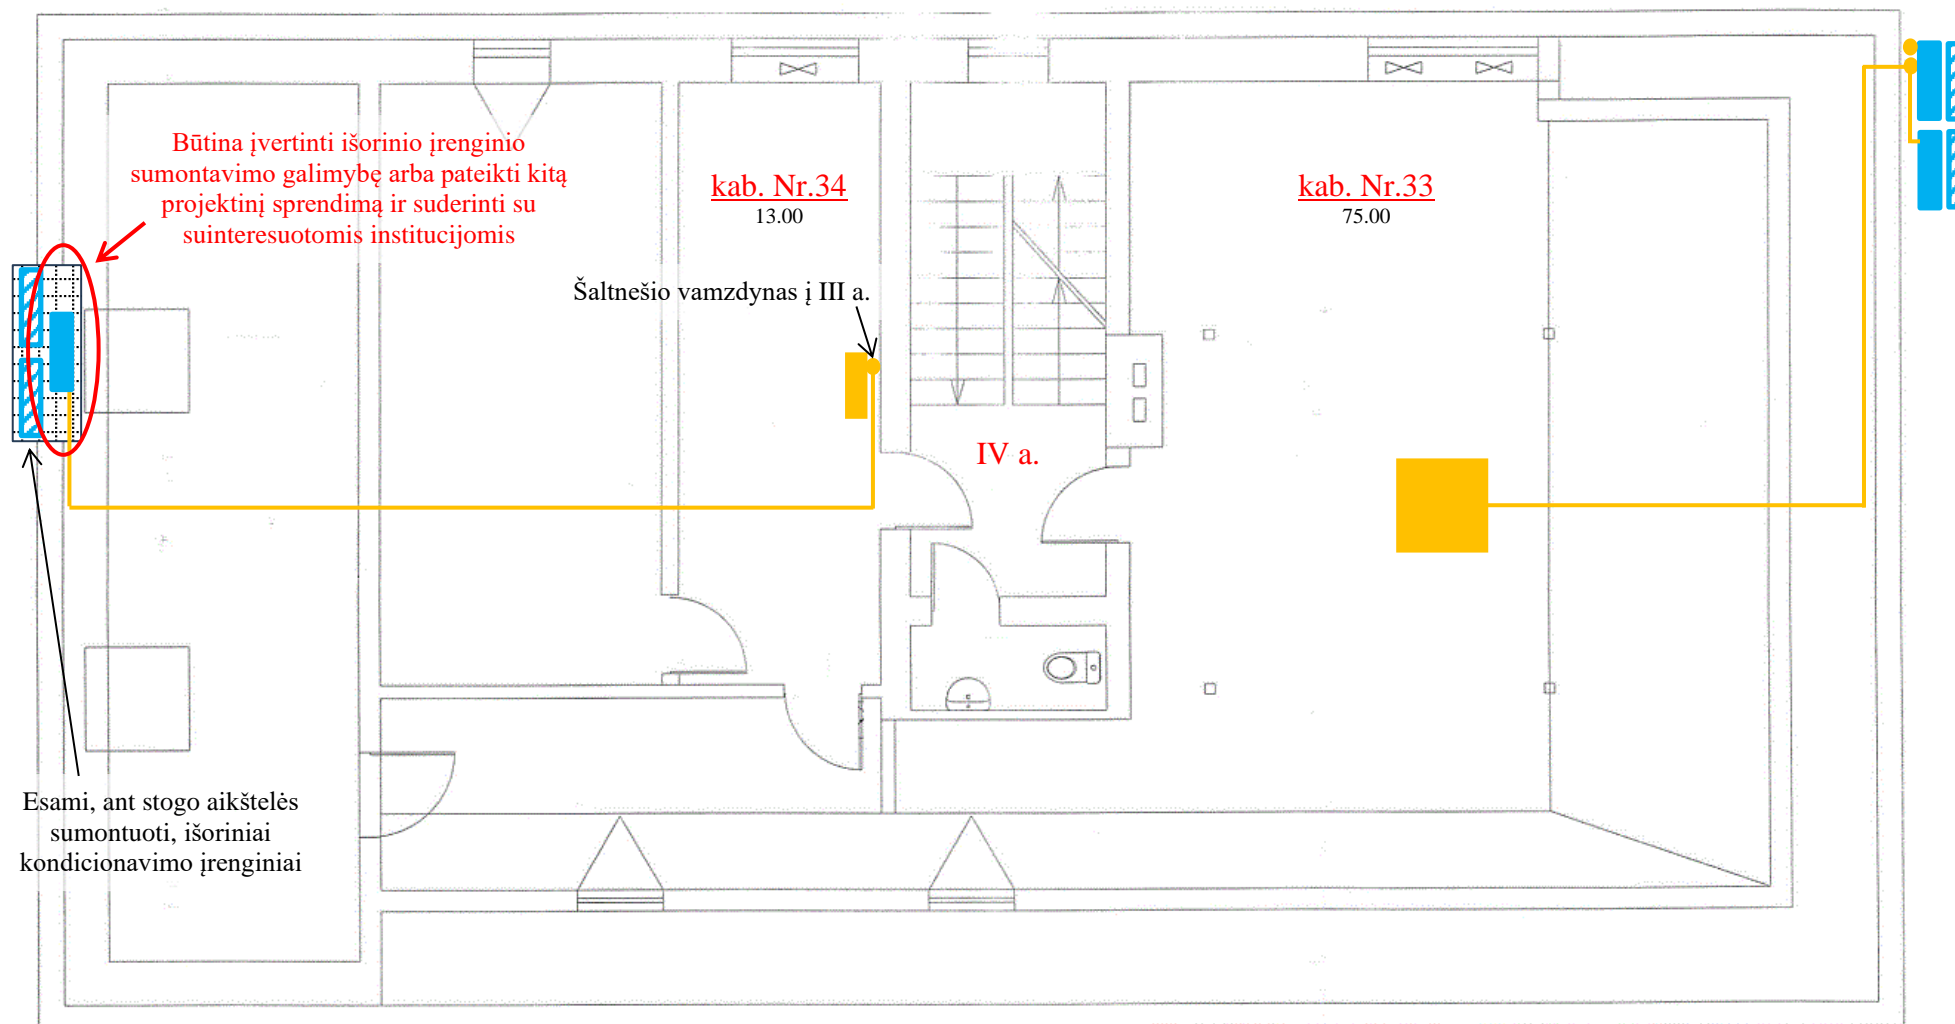

Pastaba: Išorinių ir vidinių įrenginių bei šaltnešio vamzdynų vietos nurodytos preliminariai.