



KOPIJA TIKRA  
Ričardas Biliūnas

**VALSTYBĖS ĮMONĖS REGISTRŲ CENTRO  
TURTO REGISTRŲ TVARKYMO TARNYBOS  
NEKILNOJAMOJO TURTO KADASTRO DEPARTAMENTO  
ŠIAULIŲ SKYRIUS**

Pareiškėjas:  
Ričardas Biliūnas

Į 2021-11-08

Nr. 28836916

**NEKILNOJAMOJO TURTO KADASTRO TVARKYTOJO SPRENDIMAS DĖL ŽEMĖS  
SKLYPO KADASTRO DUOMENŲ BYLOS TINKAMUMO KADASTRO DUOMENIMS  
PAKEISTI NEKILNOJAMOJO TURTO KADASTRE**

Nr.  
Šiauliai

Išnagrinėjus Jūsų 2021-11-08 prašymą (Paslaugų apskaitos sistemoje prašymas įregistruotas Nr. 28836916) atlikti elektroninės žemės sklypo kadastro duomenų bylos patikrą nekilnojamojo daikto kadastro duomenų pakeitimui ir kartu su prašymu pateiktą žemės sklypo kadastro duomenų bylą, nuspręsta, kad 2021-10-05 žemės sklypo, kadastro Nr. 2901/0028:126, esančio Šiaulių m. sav., Šiaulių m., Šviesos tak. 30, kadastro duomenų byla yra tinkama žemės sklypo kadastro duomenims pakeisti Nekilnojamojo turto kadastre.

Šio žemės sklypo kadastro duomenys Nekilnojamojo turto kadastre pateiktos žemės sklypo kadastro duomenų bylos pagrindu bus pakeisti Kadastro tvarkytojui gavus žemės sklypo savininko (patikėtinio) ar jo teisės aktų nustatyta tvarka įgalioto asmens prašymą pakeisti žemės sklypo kadastro duomenis.

Sprendimo priėmimo pagrindas: Nekilnojamojo turto kadastro nuostatų 65<sup>1</sup> punktas; Nekilnojamojo daikto kadastro duomenų bylos tikrinimo valstybės įmonėje Registrų centre taisyklių 6.1 papunktis, 8 punktas.

Sprendimas Lietuvos Respublikos nekilnojamojo turto registro įstatymo 30 ir 31 straipsnių nustatyta tvarka per vieną mėnesį nuo sprendimo priėmimo dienos gali būti skundžiamas Centrinio registratoriaus ginčų nagrinėjimo komisijai (Lvovo g. 25-101, 09320 Vilnius) išankstinio ginčų nagrinėjimo ne teismo tvarka. Centrinio registratoriaus ginčų nagrinėjimo komisijai paduoto skundo forma ir turinys turi atitikti Lietuvos Respublikos administracinių bylų teisenos įstatymo 24 straipsnio nustatytus reikalavimus.

Sprendimą parengė  
Šiaulių 2 kadastro duomenų tvarkymo  
grupės kadastro ekspertė

Aldona Šurkienė

Sprendimą priėmė  
Šiaulių 2 kadastro duomenų tvarkymo  
grupės vadovas

Vitas Povilaitis

DETALŪS METADUOMENYS	
Dokumento sudarytojas (-ai)	Valstybės įmonė Registrų Centras
Dokumento pavadinimas (antraštė)	Nekilnojamojo turto kadastro tvarkytojo sprendimas dėl žemės sklypo kadastro duomenų bylos tinkamumo kadastro duomenims pakeisti nekilnojamojo turto kadastrė
Dokumento registracijos data ir numeris	2021-11-15 Nr. SPR6-20049 (14.2 E)
Dokumento gavimo data ir dokumento gavimo registracijos numeris	-
Dokumento specifikacijos identifikavimo žymuo	ADOC-V1.0
Parašo paskirtis	Pasirašymas
Parašą sukūrusio asmens vardas, pavardė ir pareigos	Aldona Šurkienė Kadastro ekspertė
Parašo sukūrimo data ir laikas	2021-11-15 15:40
Parašo formatas	Trumpalaikio galiojimo (XAdES-T)
Laiko žymoje nurodytas laikas	2021-11-15 15:41
Informacija apie sertifikavimo paslaugų teikėją	RCSC IssuingCA
Sertifikato galiojimo laikas	2021-11-10 13:15 - 2023-11-10 13:15
Parašo paskirtis	Pasirašymas
Parašą sukūrusio asmens vardas, pavardė ir pareigos	Vitas Povilaitis Grupės vadovas
Parašo sukūrimo data ir laikas	2021-11-15 15:42
Parašo formatas	Trumpalaikio galiojimo (XAdES-T)
Laiko žymoje nurodytas laikas	2021-11-15 15:42
Informacija apie sertifikavimo paslaugų teikėją	RCSC IssuingCA
Sertifikato galiojimo laikas	2021-11-08 12:49 - 2023-11-08 12:49
Informacija apie būdus, naudotus metaduomenų vientisumui užtikrinti	-
Pagrindinio dokumento priedų skaičius	0
Pagrindinio dokumento pridedamų dokumentų skaičius	0
Programinės įrangos, kuria naudojantis sudarytas elektroninis dokumentas, pavadinimas	Elpako v.20211115.1
Informacija apie elektroninio dokumento ir elektroninio (-ių) parašo (-ų) tikrinimą (tikrinimo data)	Tikrinant dokumentą nenustatyta jokių klaidų (2021-11-15)
Elektroninio dokumento nuorašo atspausdinimo data ir ją atspausdinęs darbuotojas	2021-11-15 nuorašą suformavo Aldona Šurkienė
Paieškos nuoroda	-
Papildomi metaduomenys	-

KOPIJA TIKRA  
 Ričardas Biliūnas

**OBJEKTAS:**

Šiaulių apskritis Šiaulių miestas  
 Šiaulių miesto kadastro vietovė

Šviesos tak. 30

sklypo savininkas: Šiaulių lopšelis - darželis "Varpelis"


**DARBŲ RŪŠIS:** Kadastriniai matavimai**TURINYS:**

Juridinė ir techninė dokumentacija

Užsakovas:

**Ričardo Biliūno individuali veikla**

(įmonės, organizacijos pavadinimas)

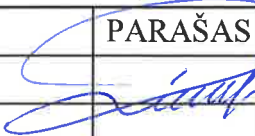PAREIGOS	PAVARDĖ	PARAŠAS	DATA	Sutarties užsakymo Nr.
Projekto autorius	Ričardas Biliūnas		2021-10	
				Data:
				Užsakymas įvykdytas:
				Data: 2021.10.05

## AIŠKINAMASIS RAŠTAS

<u>Objekto pavadinimas:</u>	Šviesos tak. 30, Šiaulių m.
<u>Užsakovas</u>	Šiaulių lopšelis – darželis “Varpelis”
<u>Darbus atliko</u>	Ričardo Biliūno individuali veikla
<u>Koordinacijų sistema</u>	LKS-94
<u>Paženklintų riboženklių skaičius</u>	17 (plane pažymėti Nr. 1, 2, 3, 4, 5, 6, 7, 8, 9, 10, 11, 12, 13, 14, 15, 16, 18 ir 21, kiti riboženkliai rasti vietovėje arba sutampa su natūraliais ar dirbtiniais kontūrais)
<u>Bendras objekto plotas</u>	1 0446 m <sup>2</sup>
<u>Matavimo prietaisas</u>	<u>GPS prietaisas “Leica SR530”, elektroninis tacheometras “Leica TC-605”</u>

Žemės sklypo geodeziniai matavimai atlikti atnaujinant 2004 m. sausio mėn. geodezinius matavimus, kuriuos atliko Antano Savickio Įmonė. Žemės sklypo geodeziniai matavimai atlikti nekeičiant ploto. GPS imtuvo prisijungimo laikas 2021 m. spalio 05 d. 10 val., atsijungta 2021 m. spalio 05 d. 11 val.

Matuojamai teritorijai nustatytos specialiosios žemės naudojimo sąlygos:

- Viešųjų ryšių tinklų elektroninių ryšių infrastruktūros apsaugos zonos (III skyrius, vienuoliktasis skirsnis);
- Elektros tinklų apsaugos zonos (III skyrius, ketvirtasis skirsnis);
- Skirstomųjų dujotiekių apsaugos zonos (III skyrius, šeštasis skirsnis);
- Požeminio vandens vandenviečių apsaugos zonos (VI skyrius, vienuoliktasis skirsnis);
- Šilumos perdavimo tinklų apsaugos zonos (III skyrius, dvyliktasis skirsnis);
- Vandens tiekimo ir nuotekų, paviršinių nuotekų tvarkymo infrastruktūros apsaugos zonos (III skyrius, dešimtas skirsnis);
- Aerodromo apsaugos zonos (III skyrius, pirmasis skirsnis).

Žemės sklypo kadastro duomenys įkelti į Valstybės įmonės Registrų centras posistemę „GeoMatininkas“.

matininkas



Ričardas Biliūnas

Ričardo Biliūno individuali veikla

(įmonės pavadinimas)

ZEMĖS SKLYPO KADASTRO DUOMENYS

2021-10-05

Nr. RBIV-118

(data)

Šiauliai

(sudarymo vieta)

Kadastro:	vietovė	Šiaulių m.				blokas				sklypas			
Žemės sklypo kadastro Nr.		2	9	0	1	0	0	2	8	0	1	2	6
Savivaldybė	Šiaulių m.												
Seniūnija													
Gyvenamoji vietovė	Šiauliai												
Gatvė, namo Nr.	Šviesos tak. 30												
Pagrindinė žemės naudojimo paskirtis	995 - Kita												
Žemės naudojimo būdas	315 - Visuomeninės paskirties teritorijos												
Duomenys apie žemės naudmenų kiekį ir vertę													
Žemės sklypo plotas, apskaičiuotas atlikus kadastrinius matavimus, (ha)												1.0446	
Žemės naudmenų eksplikacija (ha)													
Žemės ūkio naudmenos				miškai	keliai	užstatyta teritorija	vandenys	Kita žemė				nusausinta žemė	
iš viso	ariama	sodai	pievos					želdiniai	pelkės	pažeista	nenaudojama		
-	-	-	-	-	-	0.9962	-	0.0484	-	-	-	-	-
Žemės sklypo vertė, Eur (nustatyta vadovaujantis Lietuvos Respublikos Vyriausybės 1999m. vasario 24d. nutarimu Nr.205 "Dėl žemės įvertinimo tvarkos")													
Vertės nustatymo data	iš viso	iš jos			iš jos medynų vertė								
		be miško žemės ir medynų		miško žemė ir medynai									
2021-10-05	60020	60020		0		0							
Duomenys apie žemės sklypui nustatytas specialiąsias žemės naudojimo sąlygas													
Eil. Nr	Specialiosios žemės naudojimo sąlygos kodas	Specialiosios žemės naudojimo sąlygos pavadinimas										Teritorijos, kurioje turi būti taikoma specialioji žemės naudojimo sąlyga, plotas, m <sup>2</sup>	
1	2	3										4	
1	101	Viešųjų ryšių tinklų elektroninių ryšių infrastruktūros apsaugos zonos (III skyrius, vienuoliktasis skirsnis)										916	
2	106	Elektros tinklų apsaugos zonos (III skyrius, ketvirtasis skirsnis)										549	
3	109	Skirstomųjų dujotiekių apsaugos zonos (III skyrius, šeštasis skirsnis)										110	
4	120	Požeminio vandens vandenviečių apsaugos zonos (VI skyrius, vienuoliktasis skirsnis)										10446	
5	148	Šilumos perdavimo tinklų apsaugos zonos (III skyrius, dvyliktasis skirsnis)										2724	
6	149	Vandens tiekimo ir nuotekų, paviršinių nuotekų tvarkymo infrastruktūros apsaugos zonos (III skyrius, dešimtas skirsnis)										1952	
7	165	Aerodromo apsaugos zonos (III skyrius, pirmasis skirsnis)										10446	

Duomenys apie Nekilnojamojo turto registre įregistruotus žemės sklypo savininkui priklausančius statinius

Įrašo eilės Nr.	Statinio pavadinimas	Statinio	
		unikalus Nr.	pažymėjimas plane
1	2	3	4
1	Pastatas - Lopšelis - darželis	2996-8006-6018	1C2b
2	Pastatas - Kiemo rūšys	2996-8006-6020	1011b
3	Kiti inžineriniai statiniai - Kiemo statiniai	2996-8006-6110	
4	Kiti inžineriniai statiniai - Kiemo statiniai (neregistruoti)		

Duomenys apie Nekilnojamojo turto registre įregistruotų statinių savininkus, jei jie nesutampa su žemės sklypo savininku

Įrašo eilės Nr.	Statinio pavadinimas, savininko vardas ir pavardė	Statinio	
		unikalus Nr.	pažymėjimas plane
1	2	3	4

Matininkas, nustatęs kadastro duomenis



Ričardas Biliūnas  
(vardas, pavardė)

Ričardo Biliūno individuali veikla  
(sudarytojo pavadinimas)

## KITOS PAGRINDINĖS ŽEMĖS NAUDOJIMO PASKIRTIES ŽEMĖS SKLYPO VERTĖS APSKAIČIAVIMO AKTAS

2021.10.05 Nr. RBIV-118  
(data)

Šiauliai

(sudarymo vieta)

1. Esamasis (būsimasis) žemės sklypo savininkas arba naudotojas

Šiaulių lopšelis - darželis "Varpelis"

(fizinio asmens vardas ir pavardė, juridinio asmens pavadinimas)

2. Žemės sklypo adresas:

Šiaulių apskritis, Šiaulių miestas, Šviesos tak. 30

(apskritis, savivaldybė, seniūnija, kaimas, miestelis, miestas)

3. Žemės sklypo plotas (be miškų, ežerų ir žuvininkystės tvenkinių): 1,0446 ha, iš jo žemės ūkio naudmenos, kelių, pastatų, kitų statinių ir kiemų užimta žemė 0,9962 ha, krūmynai, pelkės ir kita žemė 0,0484 ha, vandens telkiniai (išskyrus ežerus ir žuvininkystės tvenkinius) - ha, iš jų rekreacijai naudojamų statinių ir įrenginių užimtas plotas - ha.

4. Žemės sklypo nuotolis nuo artimiausio miesto, miestelio ( - ) - km.

5. Žemės ūkio naudmenų našumo balas 40,0.

6. Normatyvinė 1 ha žemės ūkio naudmenų vertė 434,43 Eur.

7. Bazinė žemės sklypo vertė 453,81 Eur.

8. Pataisos koeficientai teritorijos socialiniam - gamybiniam potencialui įvertinti:

8.1. viso žemės sklypo:

plotas 0,9962 ha - koeficientas 17,00,

plotas 0,0484 ha - koeficientas 17,00,

plotas - ha - koeficientas - ,

8.2. iš jo rekreacijai naudojamų statinių ir įrenginių užimtos žemės:

plotas - ha - koeficientas - ,

plotas - ha - koeficientas - ,

plotas - ha - koeficientas - ,

8.3. Papildomas koeficientas priemiestiniams žemės sklypams - ;

8.4. viso žemės sklypo 1,0446 ha, iš jo rekreacijai naudojamų statinių ir įrenginių užimtos žemės - ha.

9. Pataisos koeficientas sklypo padėčiai įvertinti kompleksiniu urbanistiniu - ekologiniu požiūriu 7,78 ;

10. Pataisos koeficientas žemės naudojimo ir ūkinės veiklos apribojimams bei aplinkos taršai įvertinti

(objekto pavadinimas)

taršos poveikio zonoje - ha. koeficientas - .

11. Apskaičiuota žemės sklypo vertė 60020,33 Eur, iš jo rekreacijai naudojamų statinių ir įrenginių užimtos žemės - Eur.

12. Žemės sklype įsiterpusio miško ( - ha) vertė - Eur, iš jo miško žemės vertė - Eur, medynų tūrio vertė - Eur.

13. Žemės sklype įsiterpusių ežerų ir tvenkinių ( - ha) vertė - Eur.

14. Žemės sklypo ( 1,0446 ha) vertė 60020,33 Eur.

15. Pataisos koeficientas teritorijos rekreaciniam - ekologiniam vertingumui nustatyti - .

16. Žemės vertės priedas dėl inžinerinių statinių - Eur.

17. Patikslinta žemės sklypo vertė be priedo dėl inžinerinių statinių 60020 Eur.

Pastaba. Apskaičiuojant valstybės išnuomojamų naudojamų žemės sklypų vertę, priedas dėl inžinerinių statinių neskaičiuojamas.

Žemės sklypo vertę apskaičiuavo:

Matininkas Ričardas Biliūnas

(pareigos, vardas ir pavardė, parašas)

**PAŽYMA APIE GRETIMŲ ŽEMĖS SKLYPŲ SAVININKUS**

2021-09-22

Nekilnojamojo turto registro centrinio duomenų banko ir kadastro žemėlapiu grafiniais 2021-09-22 d. duomenimis, žemės sklypas, kurio unikalus Nr.: 4400-0450-9551, kadastro Nr.: 2901/0028:126, ribojasi su žemės sklypu (ais):

Eil. Nr.	Unikalus numeris	Kadastro numeris	Savininkas, savininko adresas**
1.	4400-2962-4846	2901/0028:140	LIETUVOS RESPUBLIKA, a.k. 111105555, LR JAR nenurodytas juridinio asmens buveinės adresas Patikėtinis: NACIONALINĖ ŽEMĖS TARNYBA PRIE ŽEMĖS ŪKIO MINISTERIJOS, a.k. 188704927, Gedimino pr. 19 LT-01103 Vilnius
2.	2901-0028-0020	2901/0028:20	JUOZAS DAPKUS, gim. 1967-11-01, Rasos g. 11 LT-78176 Šiauliai
3.	2901-0028-0018	2901/0028:18	LIETUVOS RESPUBLIKA, a.k. 111105555, LR JAR nenurodytas juridinio asmens buveinės adresas Patikėtinis: NACIONALINĖ ŽEMĖS TARNYBA PRIE ŽEMĖS ŪKIO MINISTERIJOS, a.k. 188704927, Gedimino pr. 19 LT-01103 Vilnius
4.	2901-0028-0081	2901/0028:81	LIETUVOS RESPUBLIKA, a.k. 111105555, LR JAR nenurodytas juridinio asmens buveinės adresas Patikėtinis: NACIONALINĖ ŽEMĖS TARNYBA PRIE ŽEMĖS ŪKIO MINISTERIJOS, a.k. 188704927, Gedimino pr. 19 LT-01103 Vilnius

\*\* Lietuvos Respublikos Gyventojų registre nurodyta fizinio asmens deklaruota gyvenamoji vieta arba Lietuvos Respublikos Juridinių asmenų registre nurodytas juridinio asmens buveinės adresas.

Atkreipiame dėmesį, kad duomenų gavėjas privalo naudoti gautus duomenis laikantis 2016 m. balandžio 27 d. Europos Parlamento ir Tarybos reglamente (ES) 2016/679 dėl fizinių asmenų apsaugos tvarkant asmens duomenis ir dėl laisvo tokių duomenų judėjimo ir kuriuo panaikinama Direktyva 95/46/EB (Bendrasis duomenų apsaugos reglamentas) ir Lietuvos Respublikos asmens duomenų teisinės apsaugos įstatyme nustatytos tvarkos.

Dokumentą atspausdino: inžinierius - geodezininkas RIČARDAS BILIŪNAS



# RIČARDO BILIŪNO

## INDIVIDUALI VEIKLA

Pažymos Nr. 945916; buveinės adresas: Tilžės g. 170-211, Šiauliai, LT-76296, tel. Nr.: +370 650 33495;  
Matininkas Ričardas Biliūnas (2M-M-1749), el. paštas: ricardasb@inbox.lt

Šiaulių lopšelio – darželio „Varpelis“ atstovui

### KVIETIMAS

Į ŽEMĖS SKLYPO (KADASTRO NR. 2901/0028:0126),  
ESANČIO Šviesos tak. 30, Šiaulių m.

### RIBŲ ŽENKLINIMĄ

2021-09-22 Nr. KV-21-09-221  
(data)

Šiauliai  
(sudarymo vieta)

Vadovaudamasis Lietuvos Respublikos nekilnojamojo turto kadastro nuostatų, patvirtintų Lietuvos Respublikos Vyriausybės 2002 m. balandžio 15 d. nutarimu Nr. 534, 32.1.1.2 papunkčiu, informuoju, kad **2021 m. spalio 05 d. 10 val.** bus atliekamas Jums patikėjimo teise priklausančio žemės sklypo (kadastro Nr. 2901/0028:0126), esančio Šviesos tak. 30, Šiaulių m., ribų ženklinimas.

Kviečiame Jus dalyvauti Jums patikėjimo teise priklausančio žemės sklypo (kadastro Nr. 2901/0028:0126) ribų ženklinime.

Jei negalėsite dalyvauti ženklinant žemės sklypo (kadastro Nr. 2901/0028:0126) ribas, turite pranešti apie savo neatvykimą likus ne mažiau kaip 2 dienoms iki darbų pradžios adresu: Tilžės g. 170-211, Šiauliai, LT-76296, tel. Nr.: +370 650 33495, el. paštas: [ricardasb@inbox.lt](mailto:ricardasb@inbox.lt)

Jums neatvykus ar neinformavus apie savo neatvykimą darbai bus tęsiami.

Matininkas




Ričardas Biliūnas  
(vardas ir pavardė)

Kvietimą į žemės sklypo (kadastro Nr. 2901/0028:0126) ribų ženklinimą gavau:

L.e. Šiaulių lopšelio-darželio „Varpelis“  
direktoriaus pareigas  
Diana Tamutienė

# ŽEMĖS SKLYPO PLANAS M 1:500

Žemės sklypo plotas 10446 m<sup>2</sup>

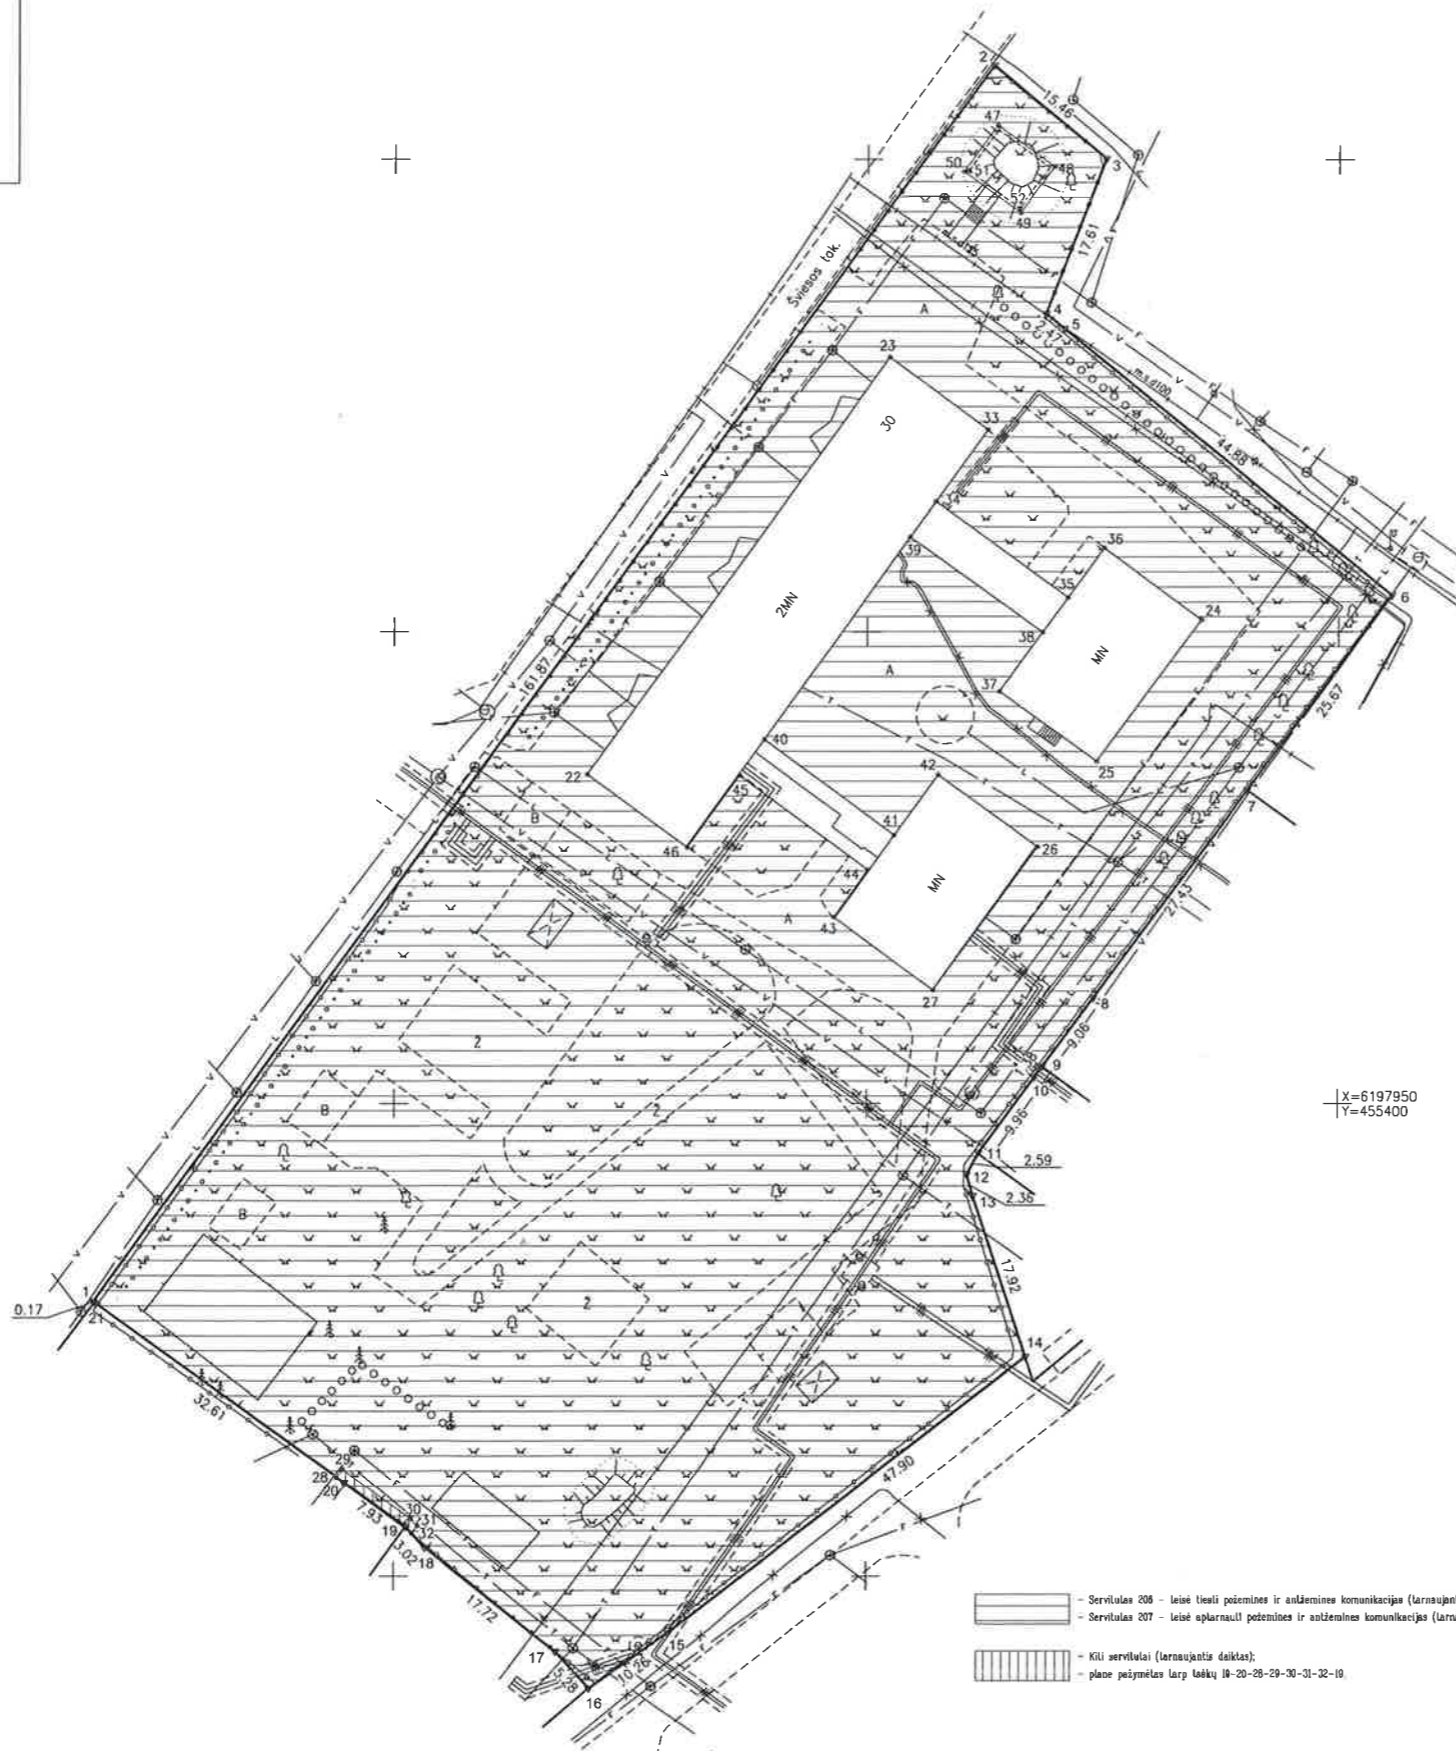

Kadastro vietovės pavadinimas:	Šiaulių m.					
Žemės sklypo kadastro numeris:	kodas		blokas		sklypas	
	2	9	0	1	0	0
	2	8	0	1	2	6

Savivaldybė	Šiaulių m.
Seniūnija	
Gyvenamoji vietovė	Šiauliai
Gatvė, namo Nr.	Šviesos tak. 30

Gretimybė	Gretimo žemės sklypo kadastro Nr.	Pastabos
1-2		Šviesos takas
2-7		nepriskirta valstybės žemė
7-9	2901/0028:0018	geodeziškai matuotas
9-11		nepriskirta valstybės žemė
11-14	2901/0028:0081	geodeziškai matuotas
14-16		nepriskirta valstybės žemė
16-19	2901/0028:0140	geodeziškai matuotas (LKS-94)
19-21	2901/0028:0020	geodeziškai matuotas
21-1		nepriskirta valstybės žemė

Su pagal . . . . m. . . . mėn. . . d. atliktą žemės sklypo ribų pažėklinimą-parodymą parengtame žemės sklypo plane išbraižytomis ribomis ir apskaičiuotu žemės sklypo plotu sutinku:

.....  
 (žemės sklypo savininko (esamo arba būsimojo) vardas, pavardė) (parašas) (data)  
 .....

## Ričardo Biliūno individuali veikla

INDIVIDUALIOS VEIKLOS VYKDYMO PAŽYMAS NR. 945916

Tilžės g. 170-211, Šiauliai; mob. +370 650 33495

Pareigos	Parąsas	Vardas, pavardė	Data
Matininkas A.V.	<i>Ričardas Biliūnas</i>	Ričardas Biliūnas	2021-10-05
	<i>Ričardas Biliūnas</i>		

Matininko kvalifikacijos pažymėjimo Nr.: 2M-M-1749

ŽEMĖS SKLYPO PLANAS M 1:500

Žemės sklypo plotas 10446 m<sup>2</sup>

Žemės sklypo kadastro Nr.	kodas	blokas	sklypas
	2 9 0 1	0 0 2 8	0 1 2 6

KOORDINACIŲ ŽINIARAŠTIS

Koordinacių sistema: valstybinė LKS-94							
Taško Nr.	Kodas	X	Y	Taško Nr.	Kodas	X	Y
1	R	6197929.07	455268.25	40	S	6197988.61	455339.08
2	R	6198060.06	455363.35	41	S	6197978.46	455352.92
3	R	6198050.18	455375.24	42	S	6197984.88	455357.56
4	R	6198033.76	455368.89	43	S	6197969.78	455346.45
5	R	6198032.20	455370.81	44	S	6197974.80	455350.09
6	R	6198003.90	455405.64	45	S	6197984.77	455336.47
7	R	6197983.25	455390.39	46	S	6197977.18	455330.99
8	R	6197961.22	455374.04	47	S	6198053.70	455363.75
9	R	6197953.95	455368.64	48	S	6198049.37	455369.73
10	R	6197952.83	455367.83	49	S	6198044.43	455366.17
11	R	6197944.83	455361.90	50	S	6198048.76	455360.17
12	R	6197942.54	455360.68	51	NK	6198048.84	455360.65
13	R	6197940.27	455361.32	52	NK	6198044.90	455366.07
14	R	6197923.26	455366.95				
15	R	6197893.98	455329.04				
16	R	6197888.04	455320.68				
17	R	6197891.97	455317.16				
18	R	6197903.04	455303.32				
19	R	6197905.27	455301.28				
20	R	6197909.91	455294.85				
21	R	6197928.97	455268.39				
22	NK	6197984.90	455320.40				
23	NK	6198029.08	455352.38				
24	NK	6198001.33	455385.45				
25	NK	6197986.31	455374.36				
26	NK	6197977.24	455368.15				
27	NK	6197962.03	455357.06				
28	S	6197910.49	455294.04				
29	S	6197911.31	455294.62				
30	S	6197906.08	455301.87				
31	S	6197905.34	455302.57				
32	S	6197904.52	455301.97				
33	S	6198021.44	455362.78				
34	S	6198013.84	455357.29				
35	S	6198003.69	455371.30				
36	S	6198008.96	455375.13				
37	S	6197993.72	455364.05				
38	S	6197999.99	455368.61				
39	S	6198010.06	455354.56				

Duomenys apie žemės sklypui nustatytas specialiąsias žemės naudojimo sąlygas			
Eil. Nr	Specialiosios žemės naudojimo sąlygos kodas	Specialiosios žemės naudojimo sąlygos pavadinimas	Teritorijos, kurioje turi būti taikoma specialioji žemės naudojimo sąlyga, plotas, m <sup>2</sup>
1	2	3	4
1	101	Viešųjų ryšių tinklų elektroninių ryšių infrastruktūros apsaugos zonos (III skyrius, vienuoliktasis skirsnis)	916
2	106	Elektros tinklų apsaugos zonos (III skyrius, ketvirtasis skirsnis)	549
3	109	Skirstomųjų dujotiekių apsaugos zonos (III skyrius, šeštasis skirsnis)	110
4	120	Požeminio vandens vandenviečių apsaugos zonos (VI skyrius, vienuoliktasis skirsnis)	10446
5	148	Šilumos perdavimo tinklų apsaugos zonos (III skyrius, dvyliktasis skirsnis)	2724
6	149	Vandens tiekimo ir nuotekų, paviršinių nuotekų tvarkymo infrastruktūros apsaugos zonos (III skyrius, dešimtas skirsnis)	1952
7	165	Aerodromo apsaugos zonos (III skyrius, pirmasis skirsnis)	10446

Duomenys apie žemės sklypo servitutus			
Eilės Nr	Servituto kodas	Nekilnojamojo turto registre įrašyto ar teritorijų planavimo dokumente nustatyto servituto pavadinimas ir rūšis	Servituto plotas, m <sup>2</sup>
1	92	Kiti servitutai (tarnaujantis daiktas)	10
2	206	Servitutas - teisė tiesi požemines, antžemines komunikacijas (tarnaujantis daiktas)	9050
3	207	Servitutas - teisė aptarnauti požemines, antžemines komunikacijas (tarnaujantis daiktas)	9050

SKLYPO CENTRO KOORDINATĖS		Darbo LitPOS laikas					
Koordinacių sistema	Koordinatės X/Y	Data	2021-10-05	-	-	-	-
Valstybinė LKS-1994	X=6197967	Prisijungta	10:00	-	-	-	-
	Y=455339	Atsijungta	11:00	-	-	-	-
Žiniaraštį sudarė 		Ričardas Biliūnas	2M-M-1749	2021-10-05			
		(vardas ir pavardė)	(kvalifikacijos pažymėjimo Nr.)	(data)			

Ištrauka iš Lietuvos Respublikos administracinių nusižengimų kodekso:

112 straipsnis. Nuolatinių žemėnaudos riboženklų sunaikinimas arba sugadinimas užtraukia baudą nuo septyniadesimt iki vieno šimto keturiasdesimt eurų.