


**ŽEMĖS SKLYPAS
PLOTAS 4088 m²**

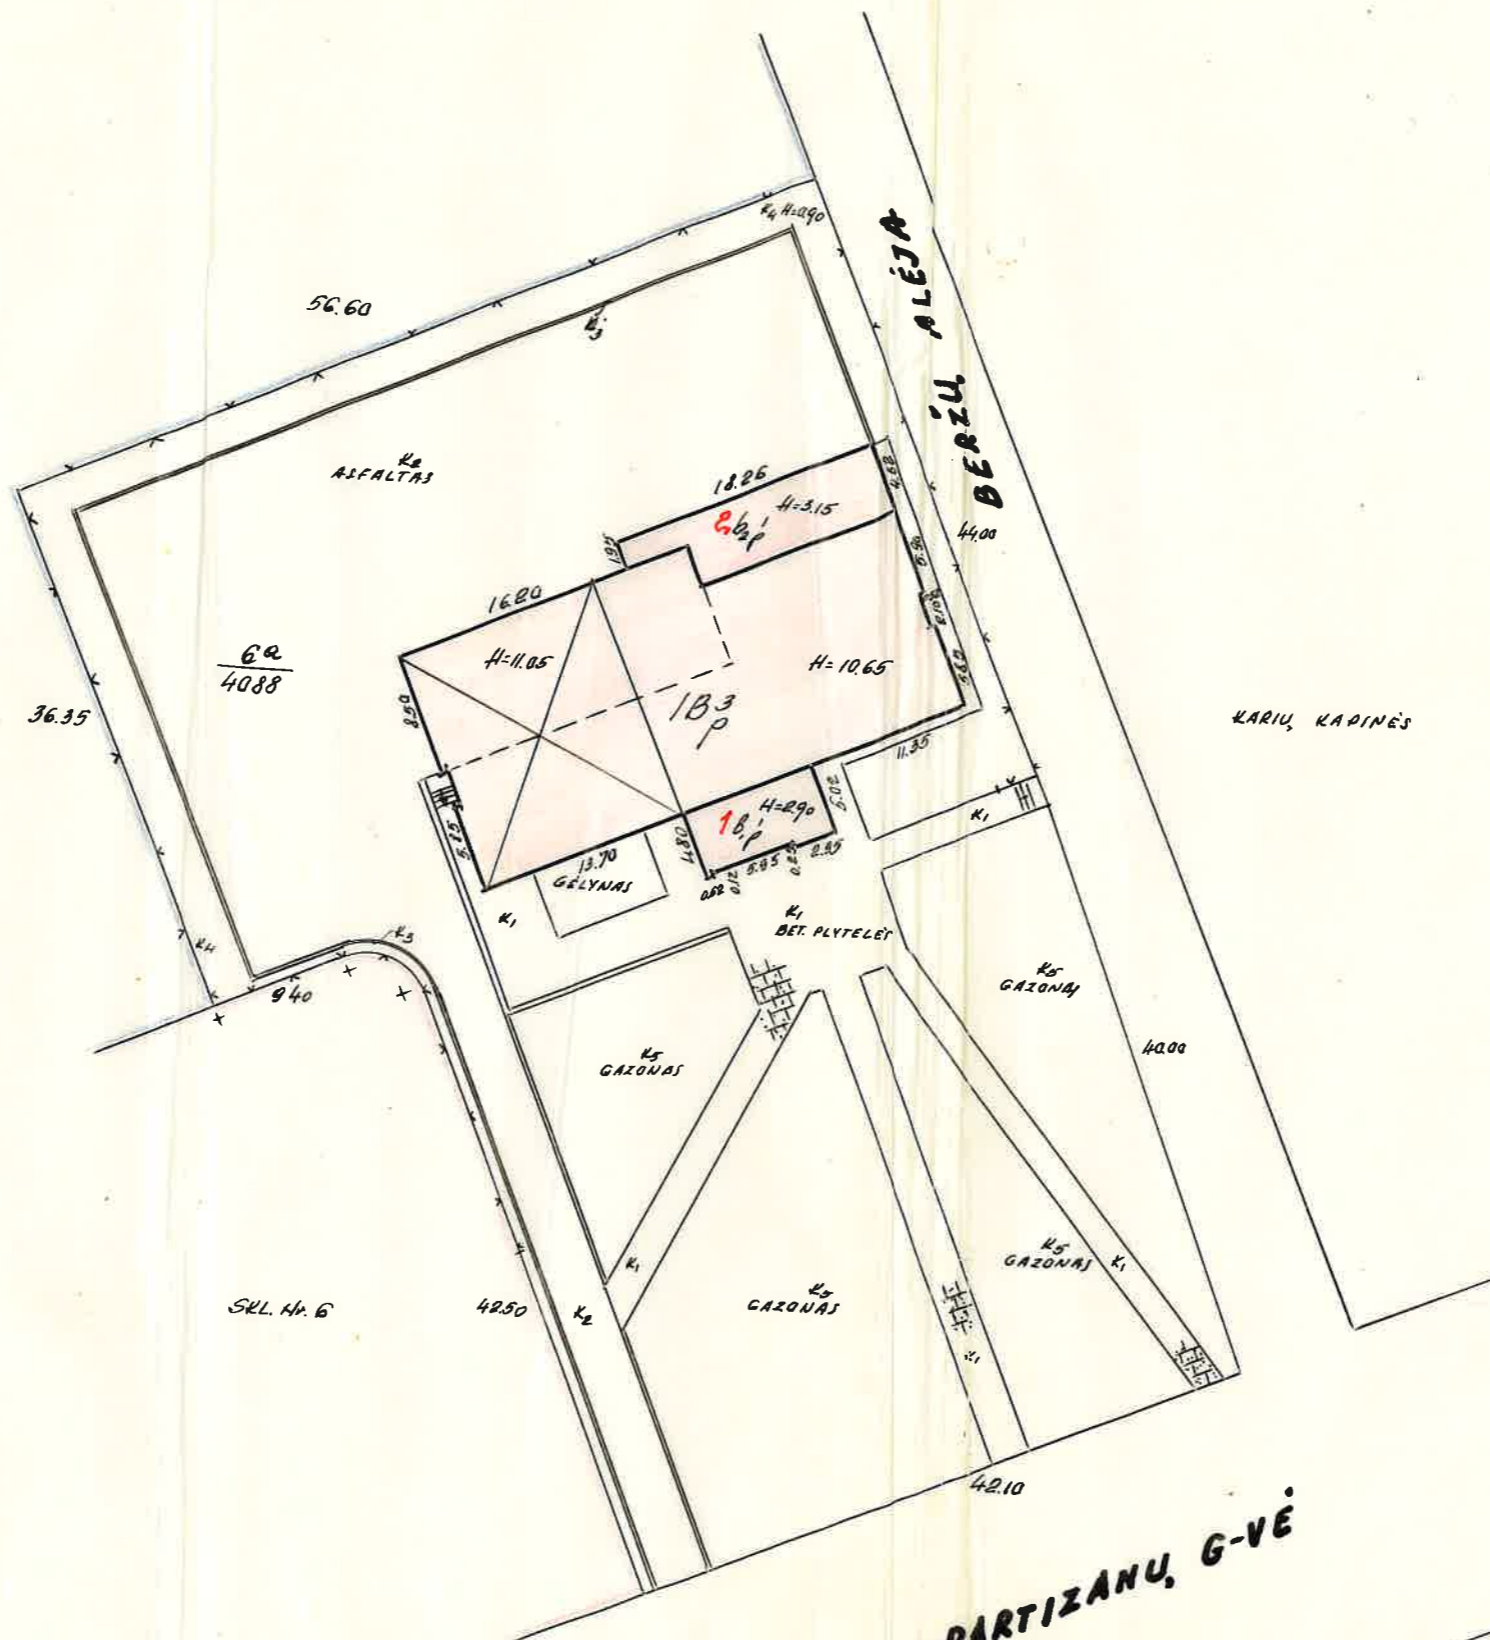


TVIRTINU: *[Signature]*
Klaipėdos Tarp miestinio Techninės Inventorizacijos biūro viršininkas

LTSR Klaipėdos Tarp miestinio Techninės Inventorizacijos biūras			
ŠILUTĖ, PARTIZANŲ, g-vė Nr. 17			
Inventoris Nr.	Raidė	Sudarė:	<i>[Signature]</i>
Raj.	Kvart. Sklyp.	Patvirtino:	<i>[Signature]</i>
	21 5 14 62		
5 m. BALANDŽIO m. 1 d.			Mastelis 1: 500

Einamoji Vykdė Tvirtino
1980.05.01 *[Signature]* 1980

PIRMAS AUKŠTAS

b.p. H=3.15

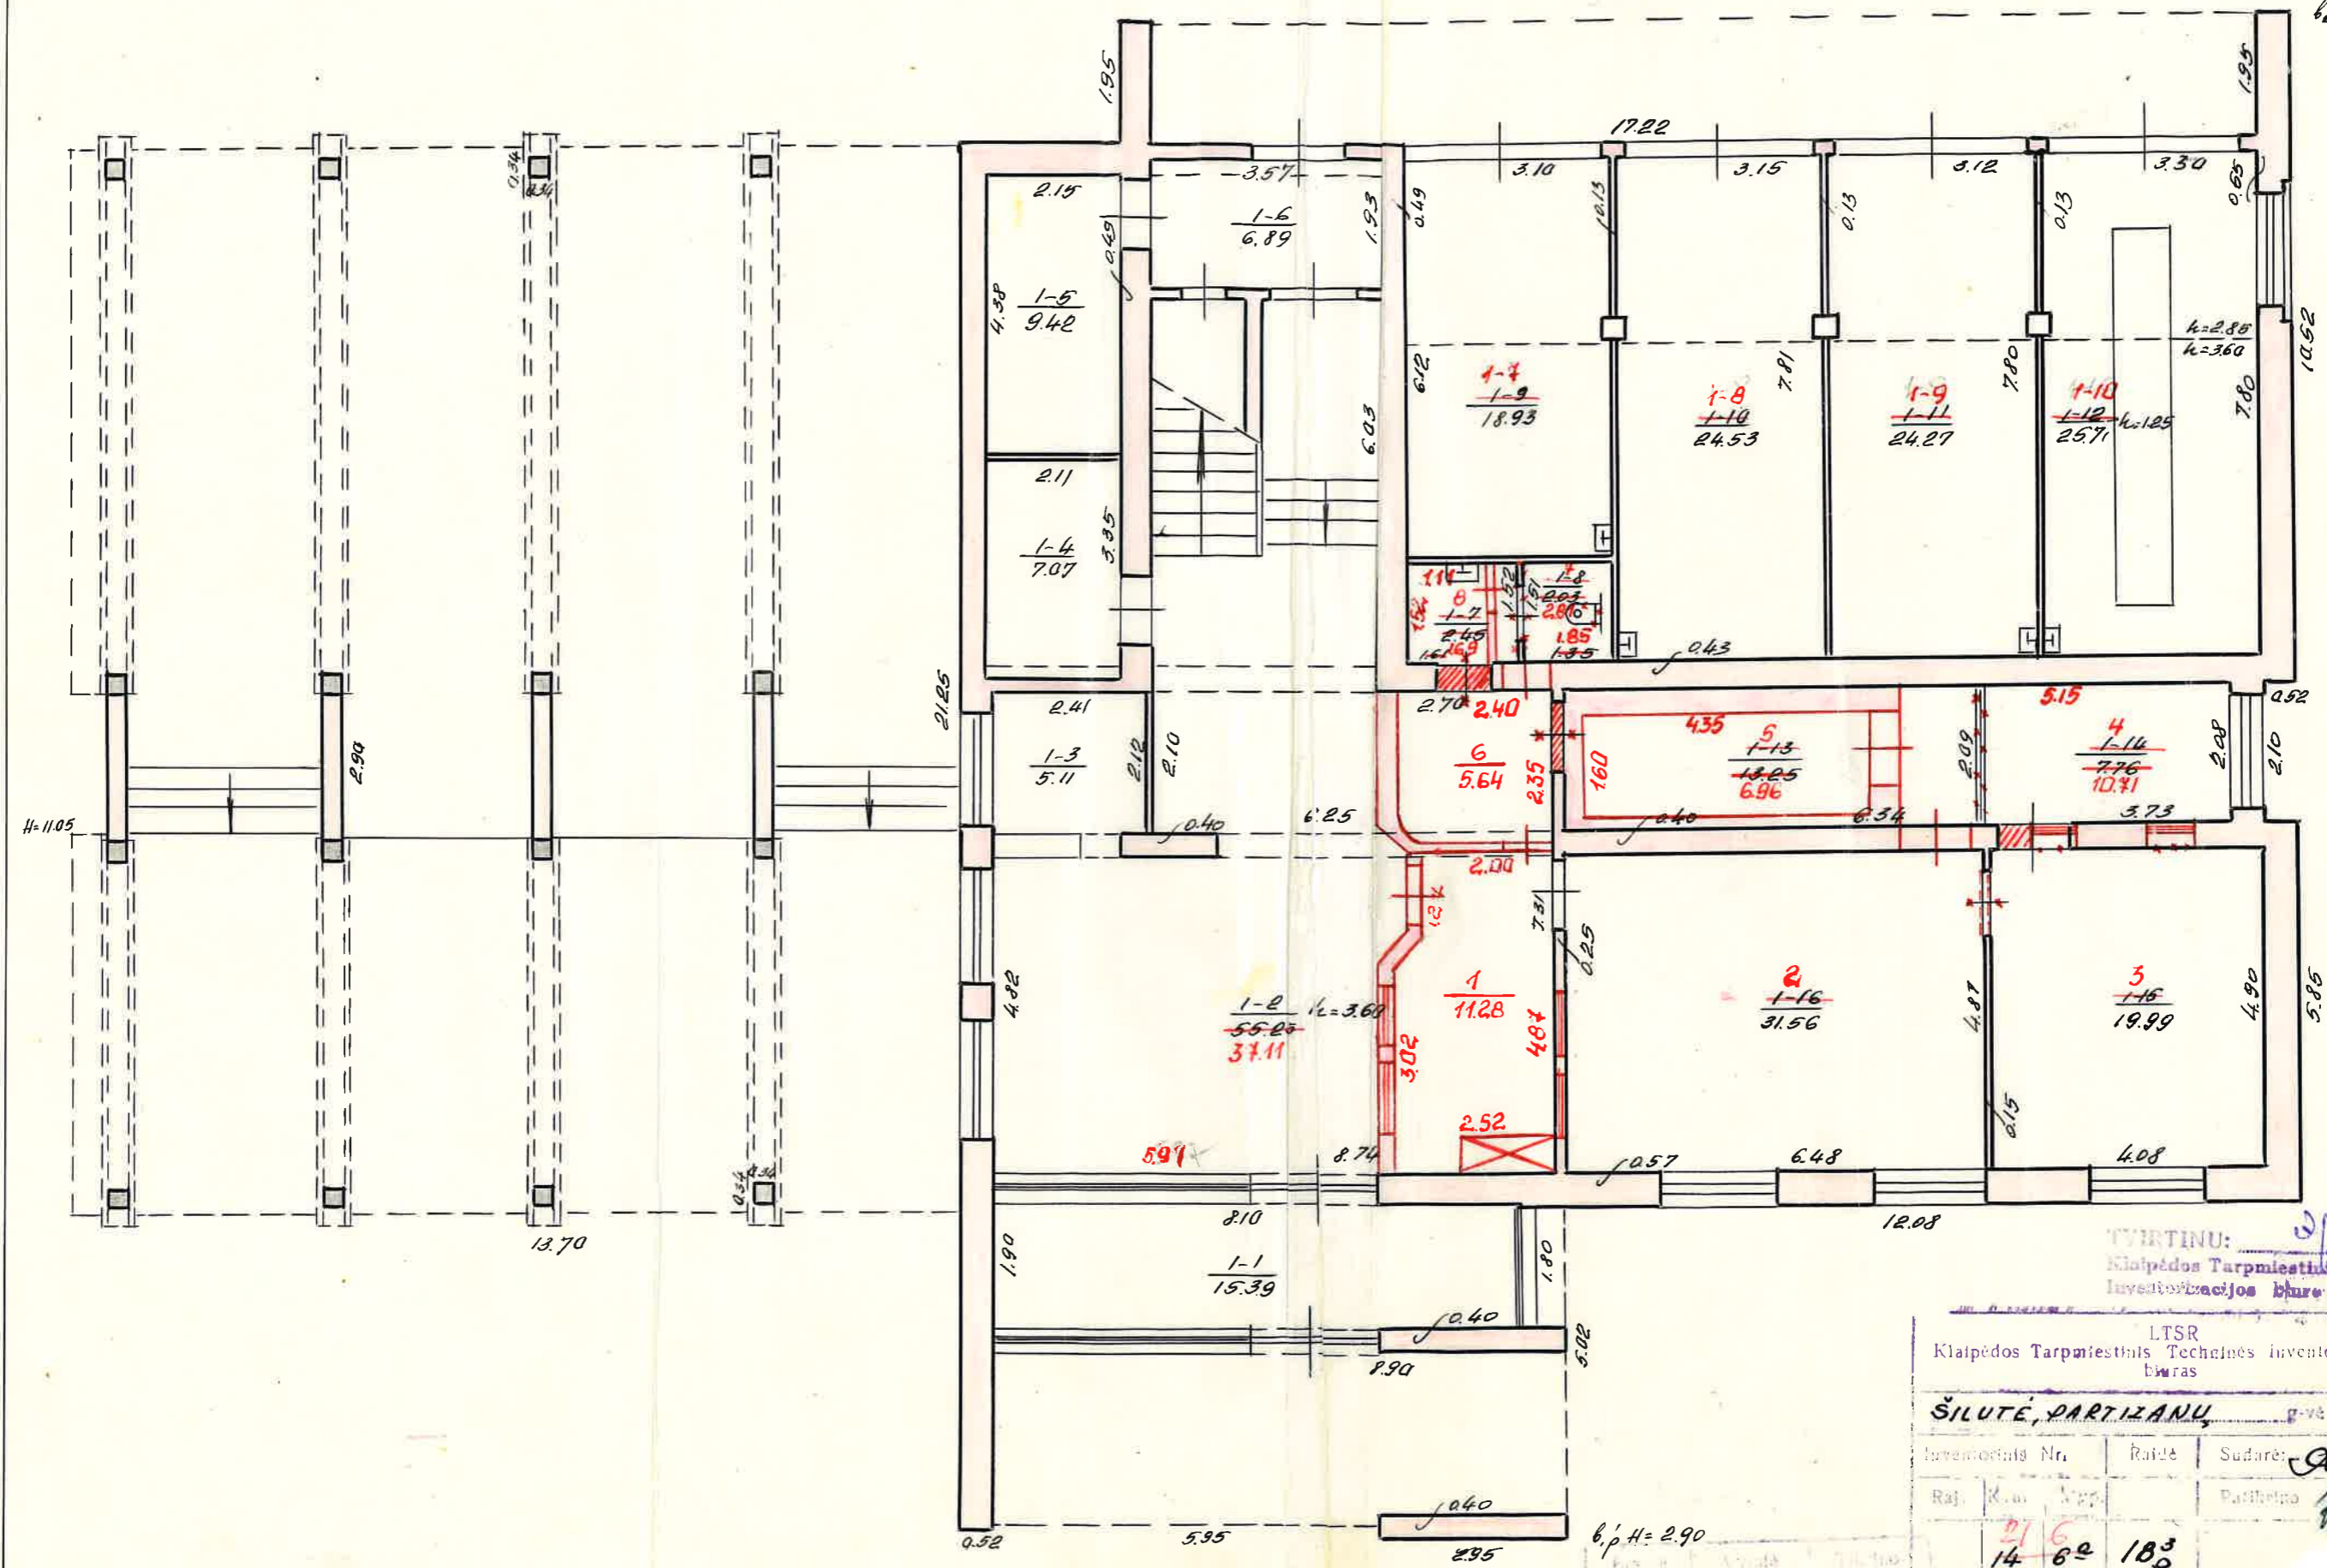

CVIRTINU: *[Signature]*
 Klaipėdos Tarp miestinė Techninė Inventorizacijos biuro virštininkas

LTSR
 Klaipėdos Tarp miestinė Techninė Inventorizacijos biuras

ŠILUTĖ, PARTIZANŲ, g-vė Nr. 17


Inventorizacijos Nr.	Raidė	Sudarė:
Raj.	K. m.	Partizė
216	14 62	183

1975 m. BALANDŽIO mėn. 1 d.

b.p. H=2.90

3403 m. *[Signature]*

ANTRAS AUKŠTAS

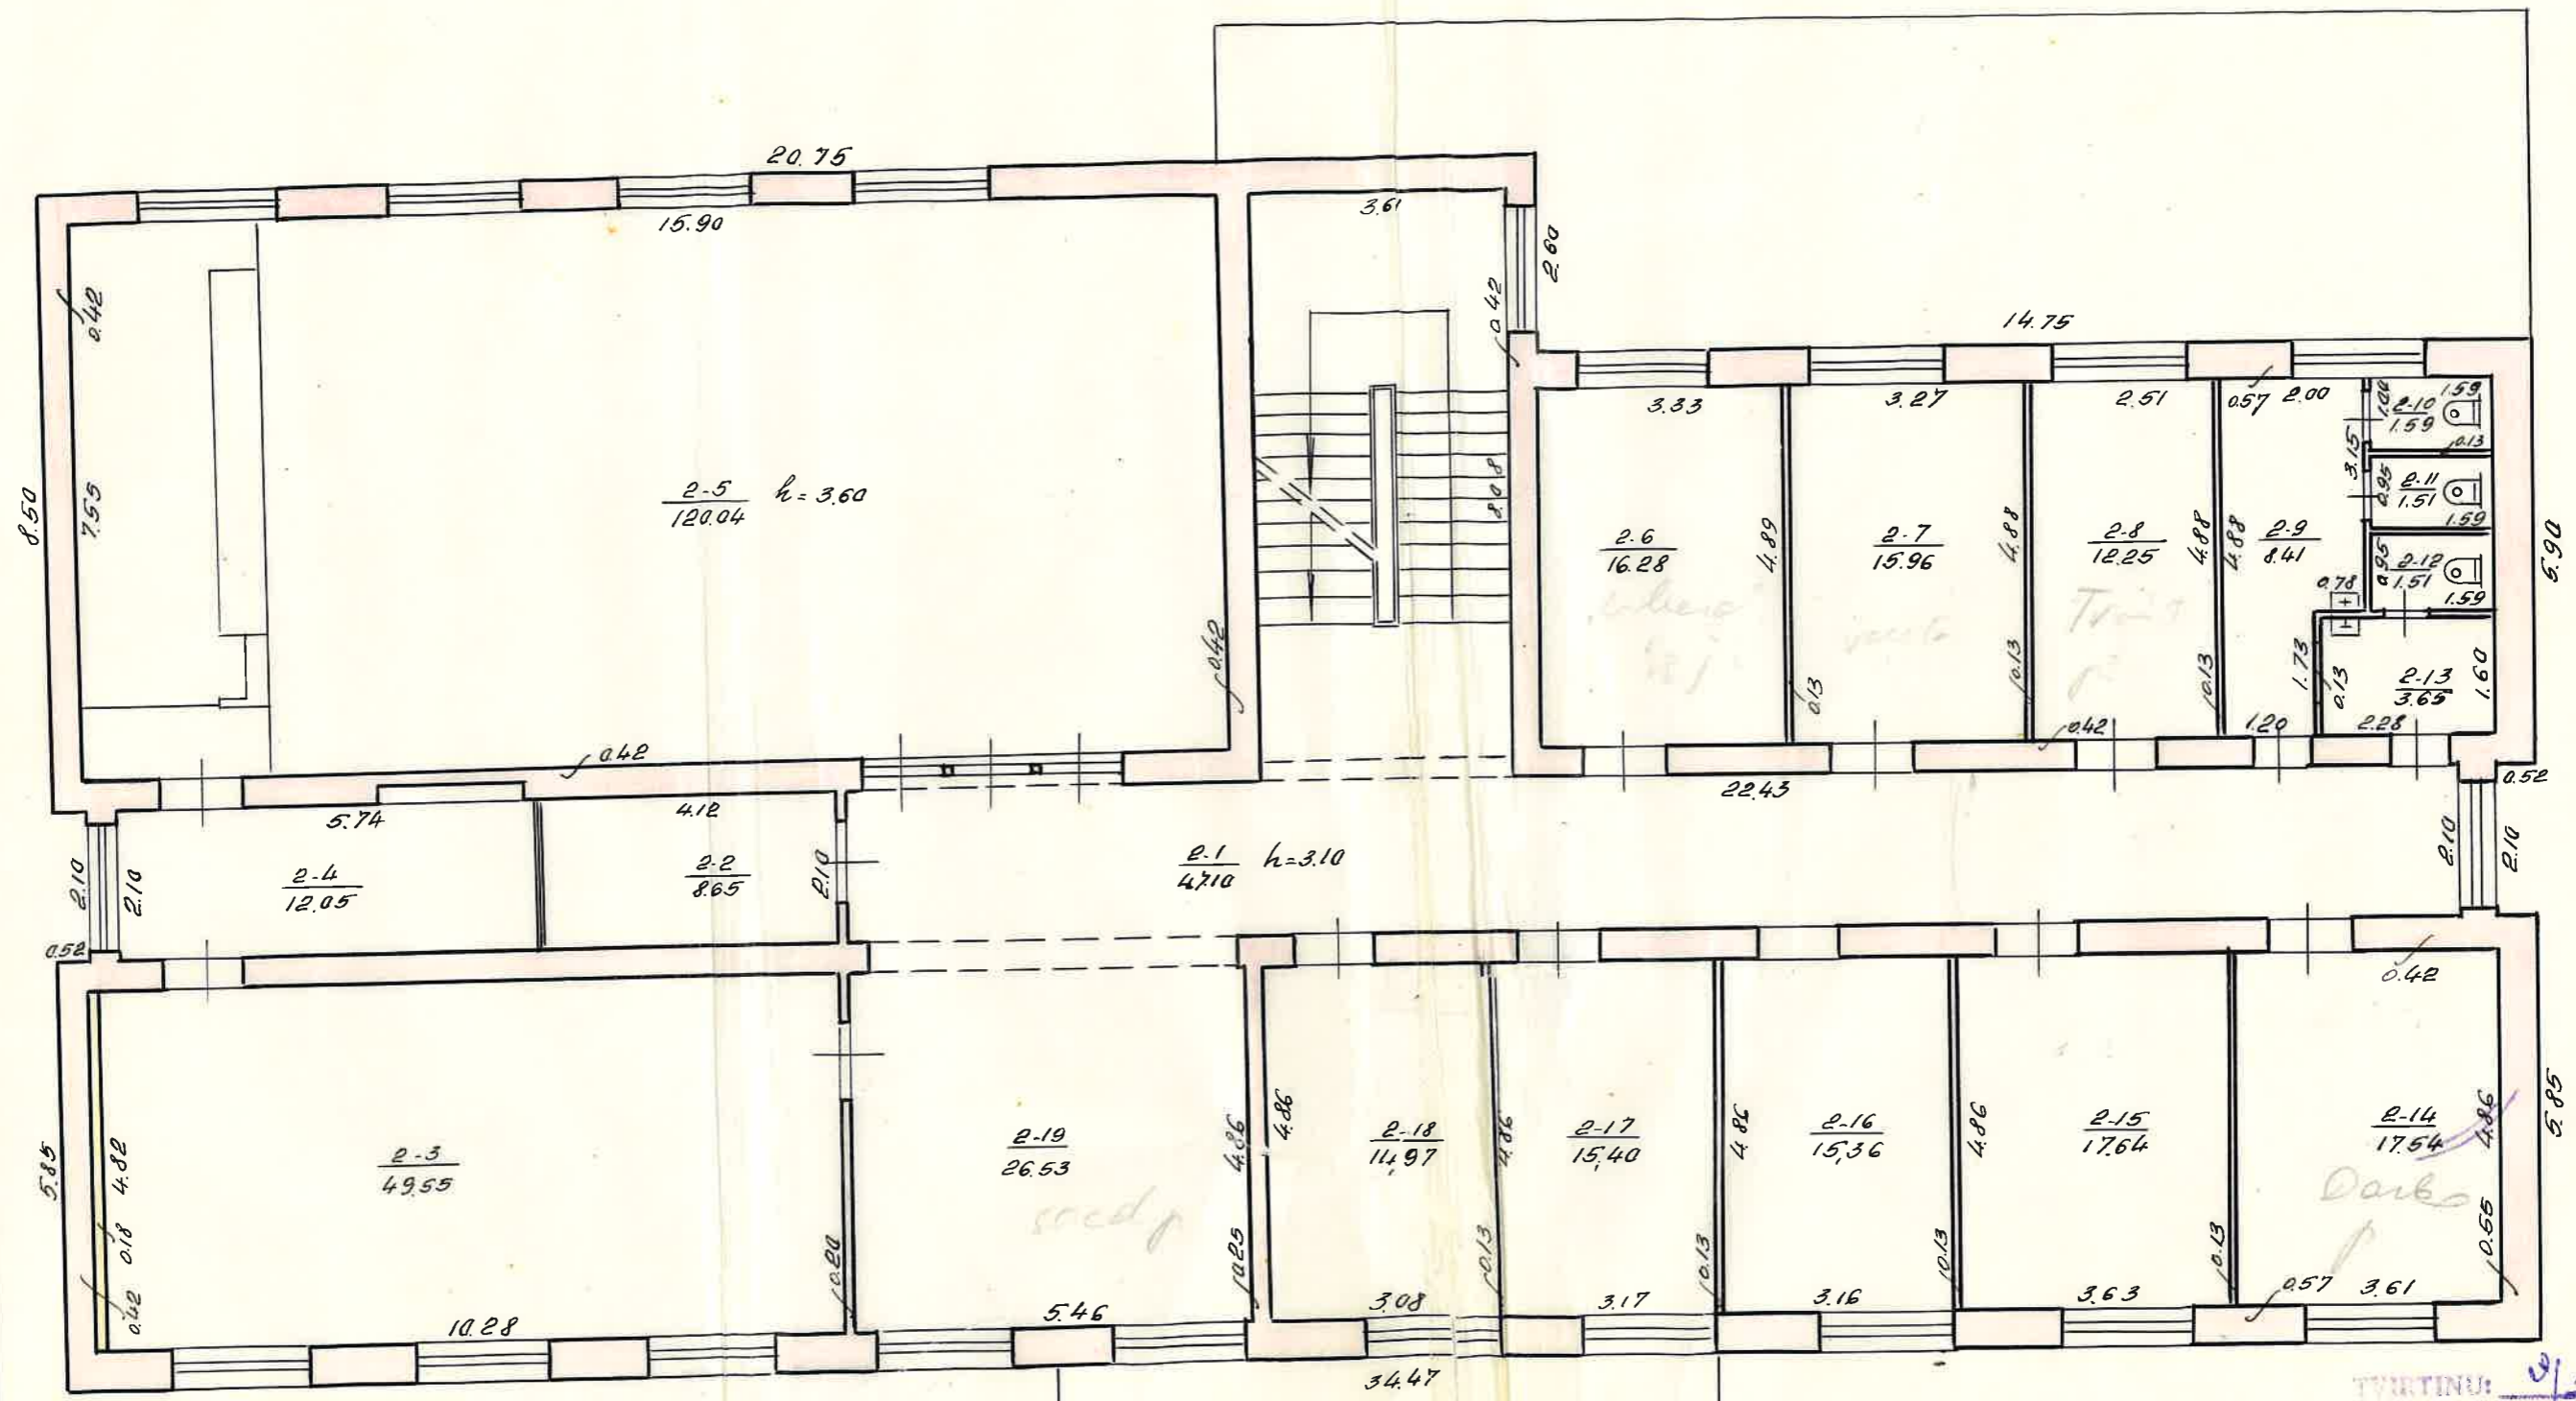


TVIRTINU: *[Signature]*
 Klaipėdos Tarpinstitinė Techninės Inventorizacijos biuro viršininkas

LTSR Klaipėdos Tarpinstitinė Techninės Inventorizacijos biuras		
SILUTĖ, PARTIZANŲ		g-vė Nr. 17
Inventoris: <i>[Signature]</i>	Raj.:	Sudarė: <i>[Signature]</i>
14 60 183		
1075 BALANŽIO Nr. 1		100

1975.05.17 *[Signature]*

TREČIAS AUKŠTAS

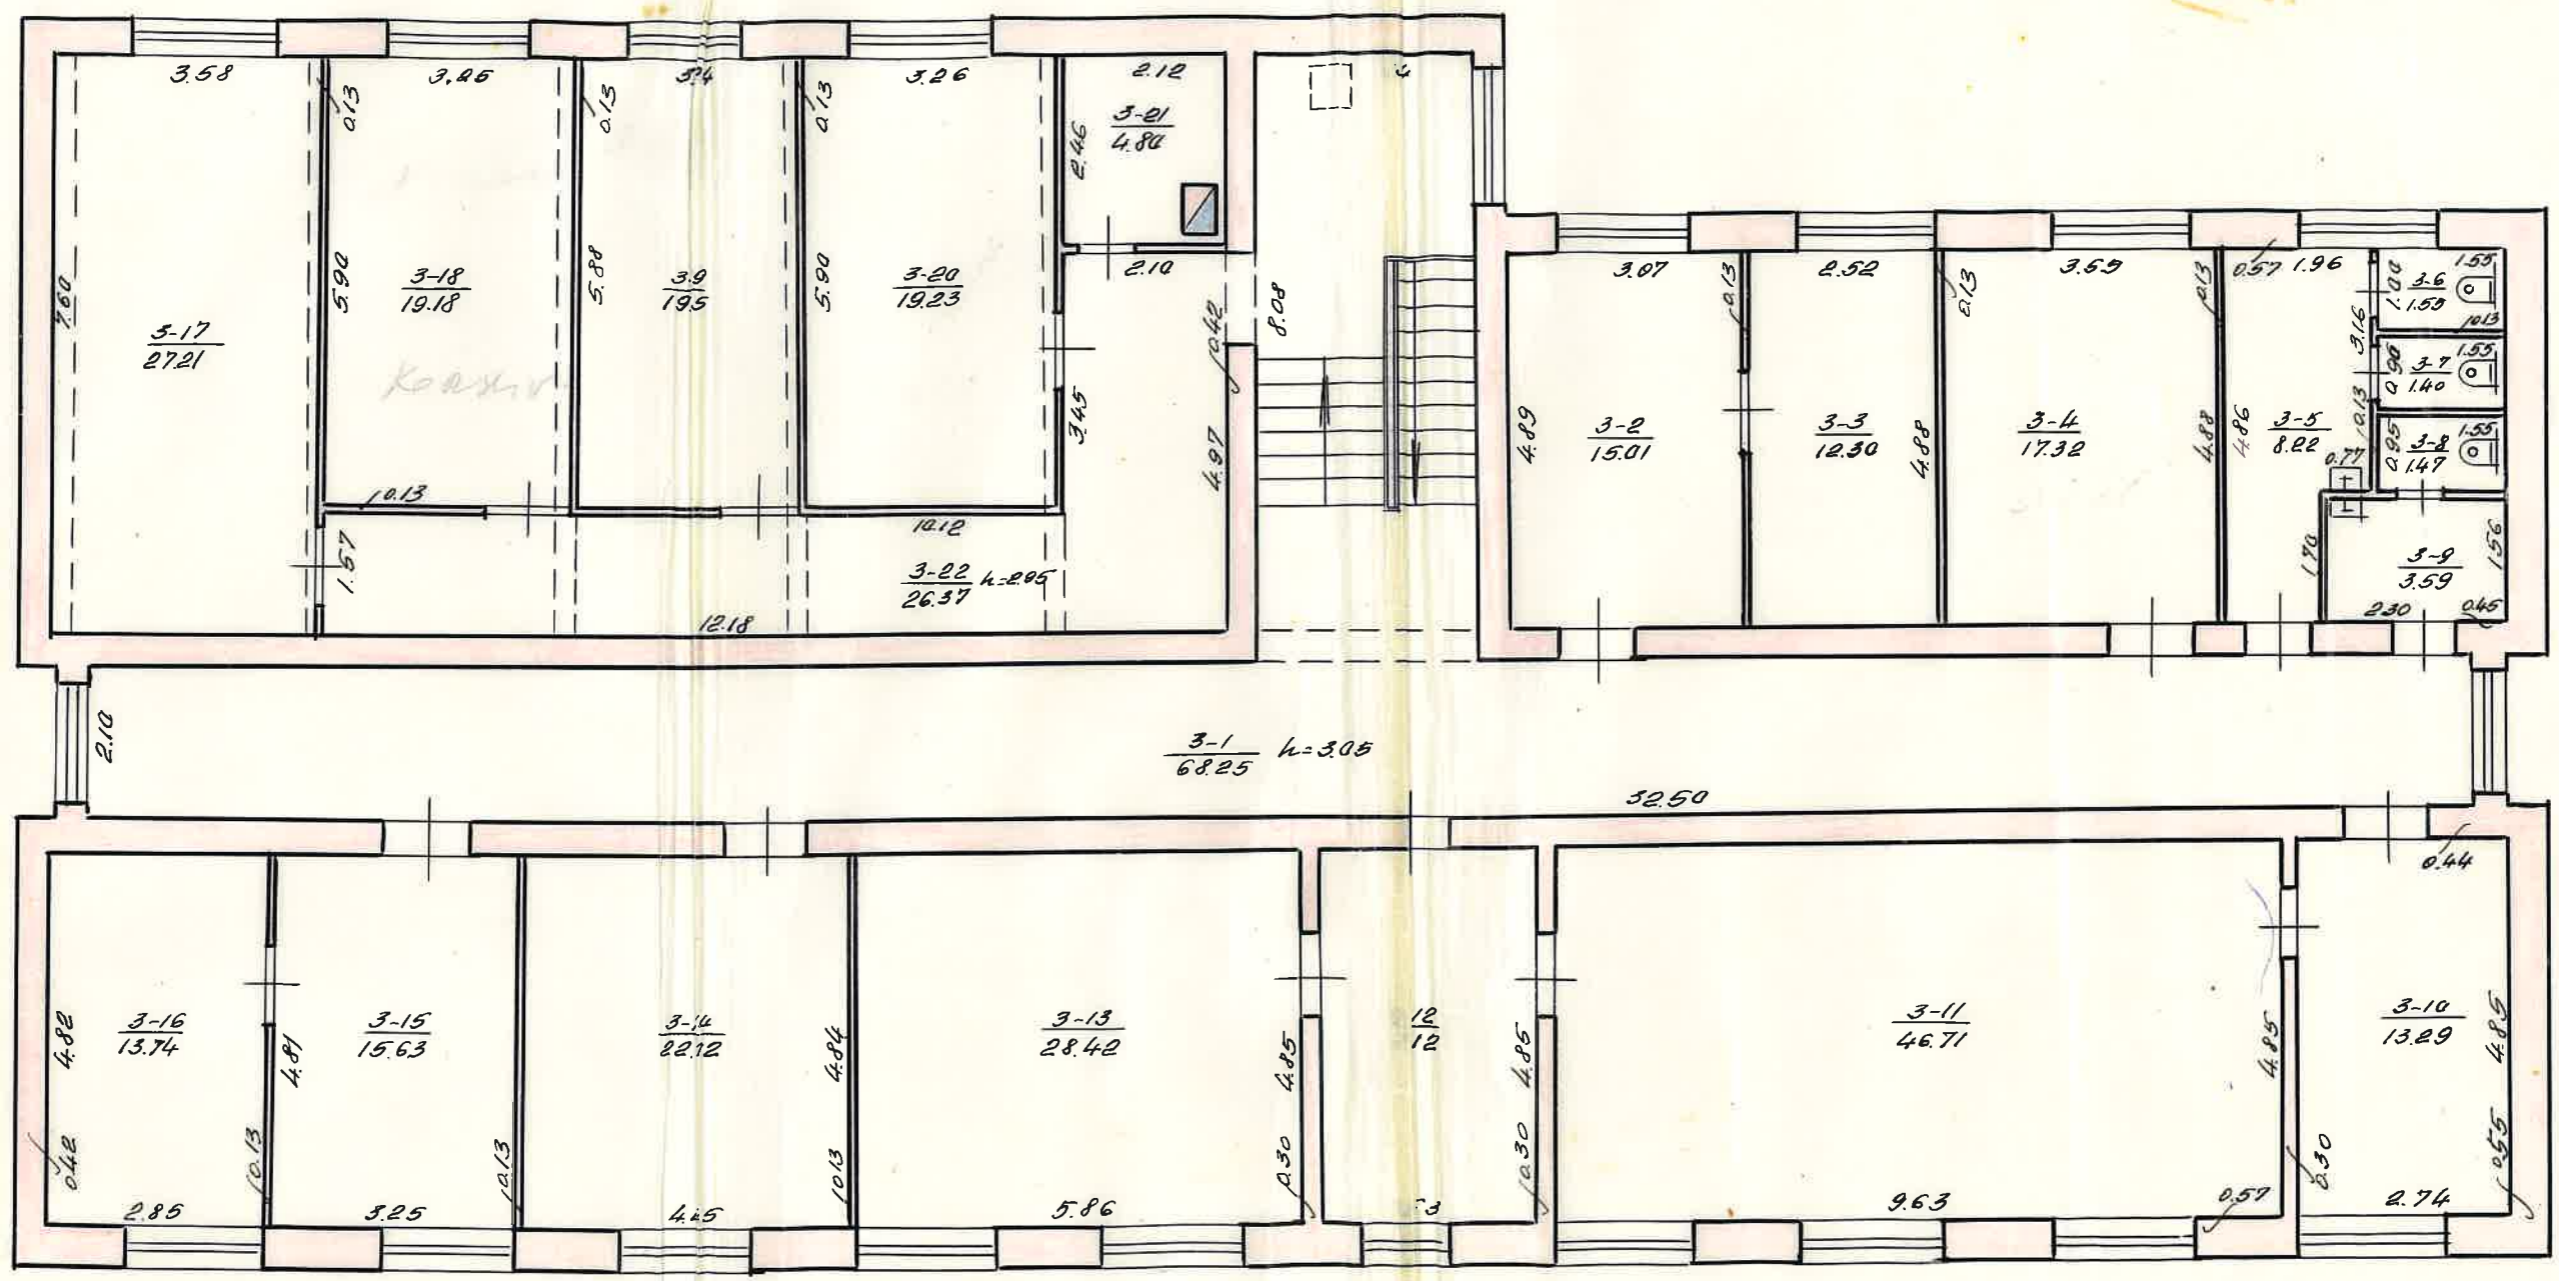

TVIRTINU: *[Signature]*
 Klaipėdos Tarpinstitucinio Techninio Inventorizacijos biuro viršininkas

LTSR			
Klaipėdos Tarpinstitucinio Techninio Inventorizacijos biuro viršininkas			
LIETUVINIŲ MOKSLO			
ŠILUTĖ PARTIZANŲ			
Inventorizacijos Nr.		Raidė	Sudarė: <i>[Signature]</i>
Raj.	Kvart. Sklyp.	Patikrinė: <i>[Signature]</i>	
14	62	183	P
1075	BALANŽIO	1/6	Mastelis 1: 100

[Handwritten notes and signatures]