


Automobilių saugyklos antžeminės dalies planas  
M1 : 250

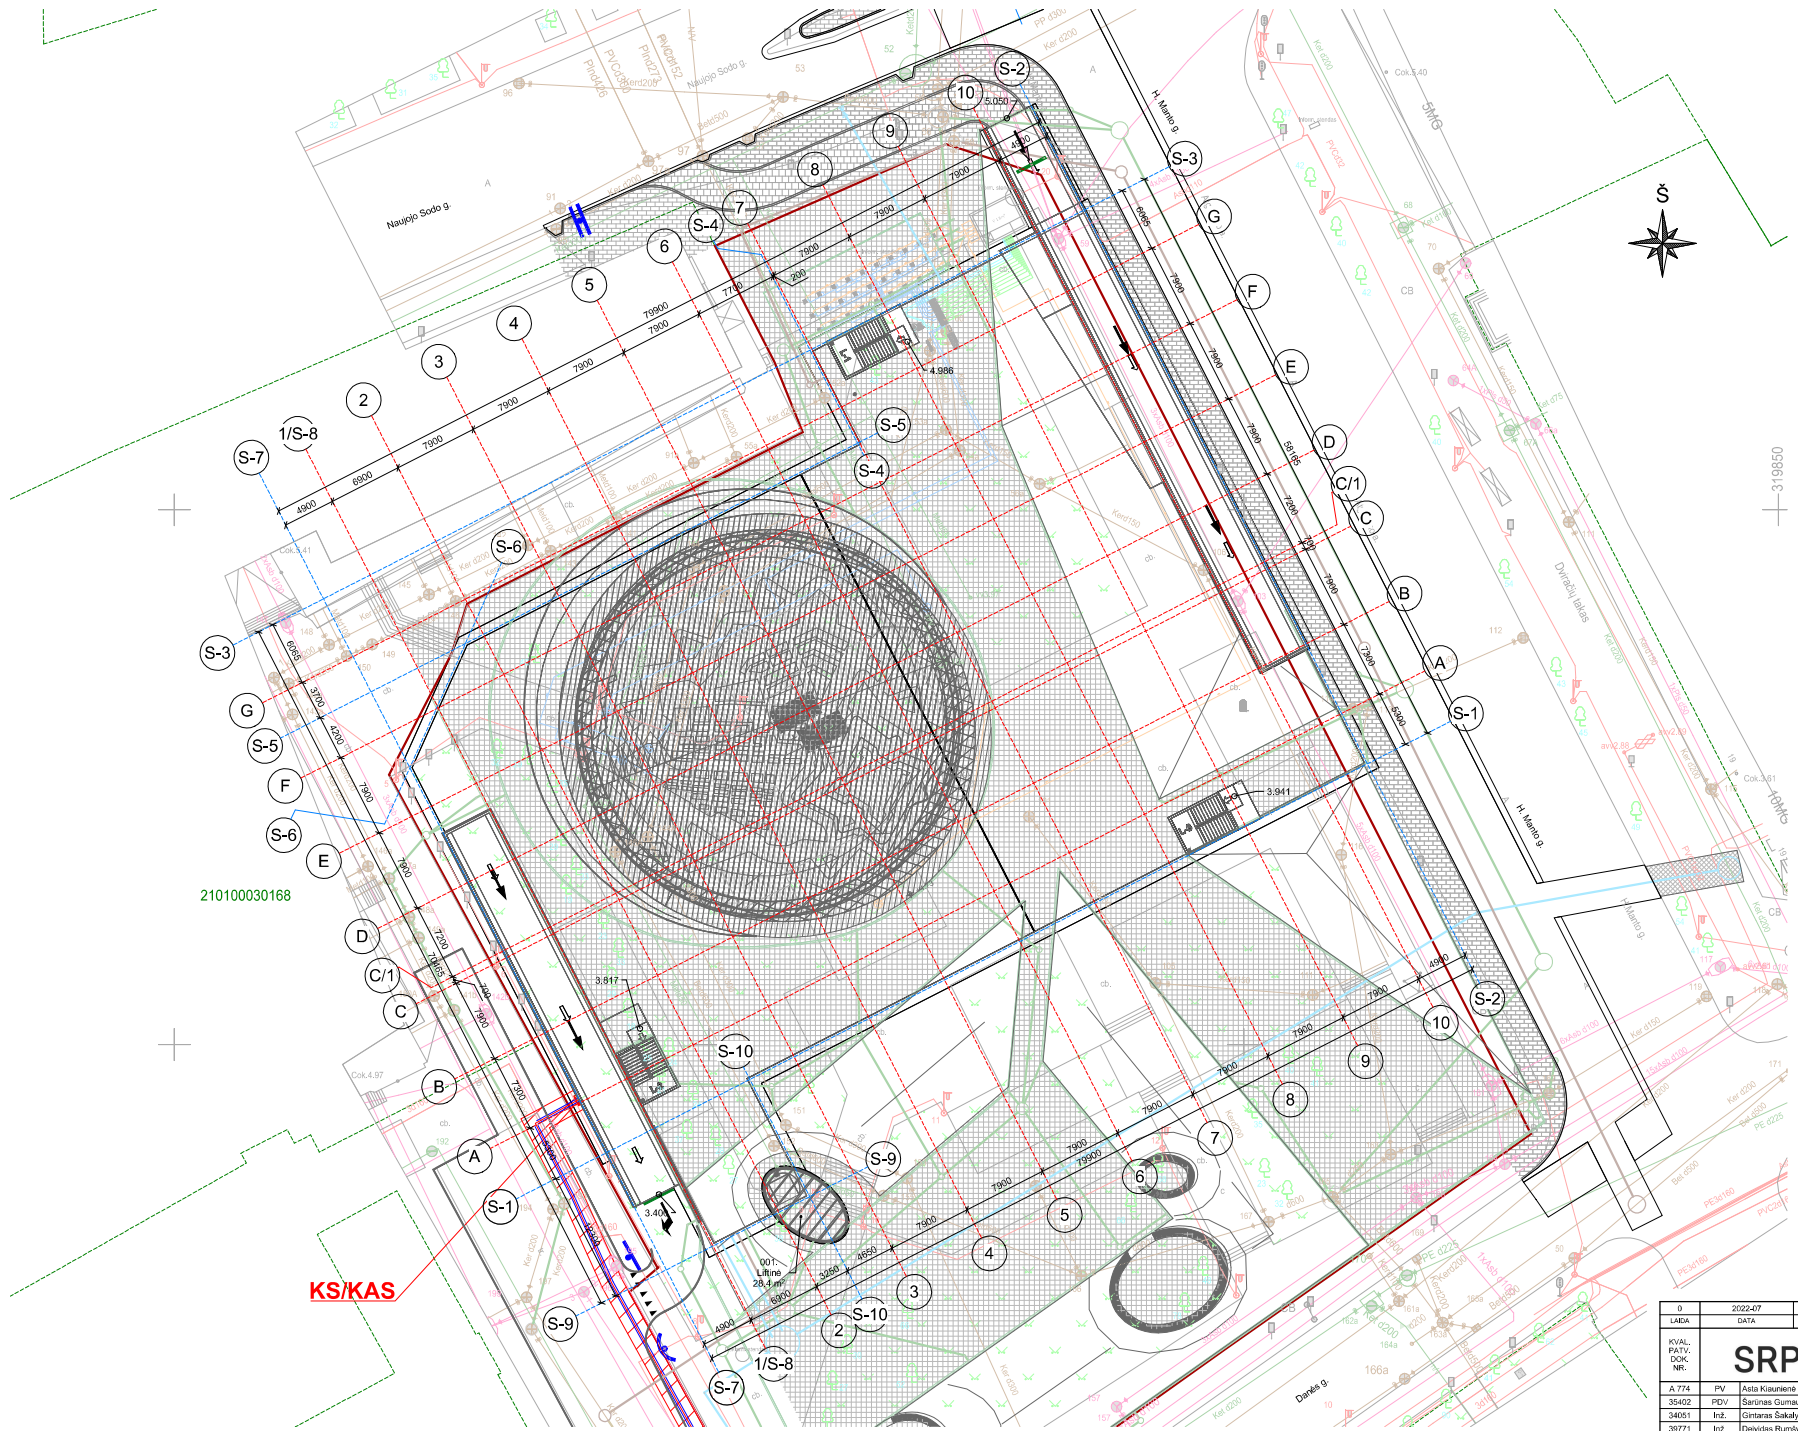

210100030168

0A patalpų eksplikacija		
Eil. Nr.	Pavadinimas	Plotas
001	Liftinė	28.4 m²
		28.4 m²

**KS/KAS**

0	2022/07	Statybos leidžiamam dokumentui konkursui		
LADA	DATA	LAIKOS STATUSAS, KEITIMO PRIŽASTAI (JEI TAKSIMA)		
KVAL. PATV. SKL. NR.	<b>SRP</b>	Statybos projekto pavadinimas	Atgimimo aikštės Danės g., 17 B. Klaipėdoje, įrengiant požeminę automobilių saugyklą, rekonstravimo projektas	
A 774	PV	Asta Klaučiūnė	Documento pavadinimas	Laida
35402	PDV	Sarūnas Gumauskas	Automobilių saugyklos antžeminės dalies planas	0
34051	Inž.	Gintaras Šakalytis		
39771	Inž.	Deividas Rumblys		
LT	Statybos r. arba užskaitos	Documento žymuo	P21-046-TP-SKA-B-01	Lapais Lapų
	Klaipėdos miesto savivaldybė			1 1

Klaipėdos miesto savivaldybės statybos departamentas