


1 aukšto patalpų eksplicitacija

Patalpa	Pavadinimas	Plotas	Vaikų skaičius	Plotas 1 mokiniui
1-37	Pasitarimo erdvė	69,78		
1-38	Edukacinė ir žaidimų erdvė	50,64	10	5,06
1-39	Poilsio erdvė	32,16	10	3,22
1-40	WC	11,13		
1-41	Virtuvėlė	1,93		
1-42	Rūbinė	15,30		
		V viso:	111,16	

SUTARTINIAI ŽYMĖJIMAI


- VD-2 - Projektuojamų durų numeris
- - Neprojektuojama zona

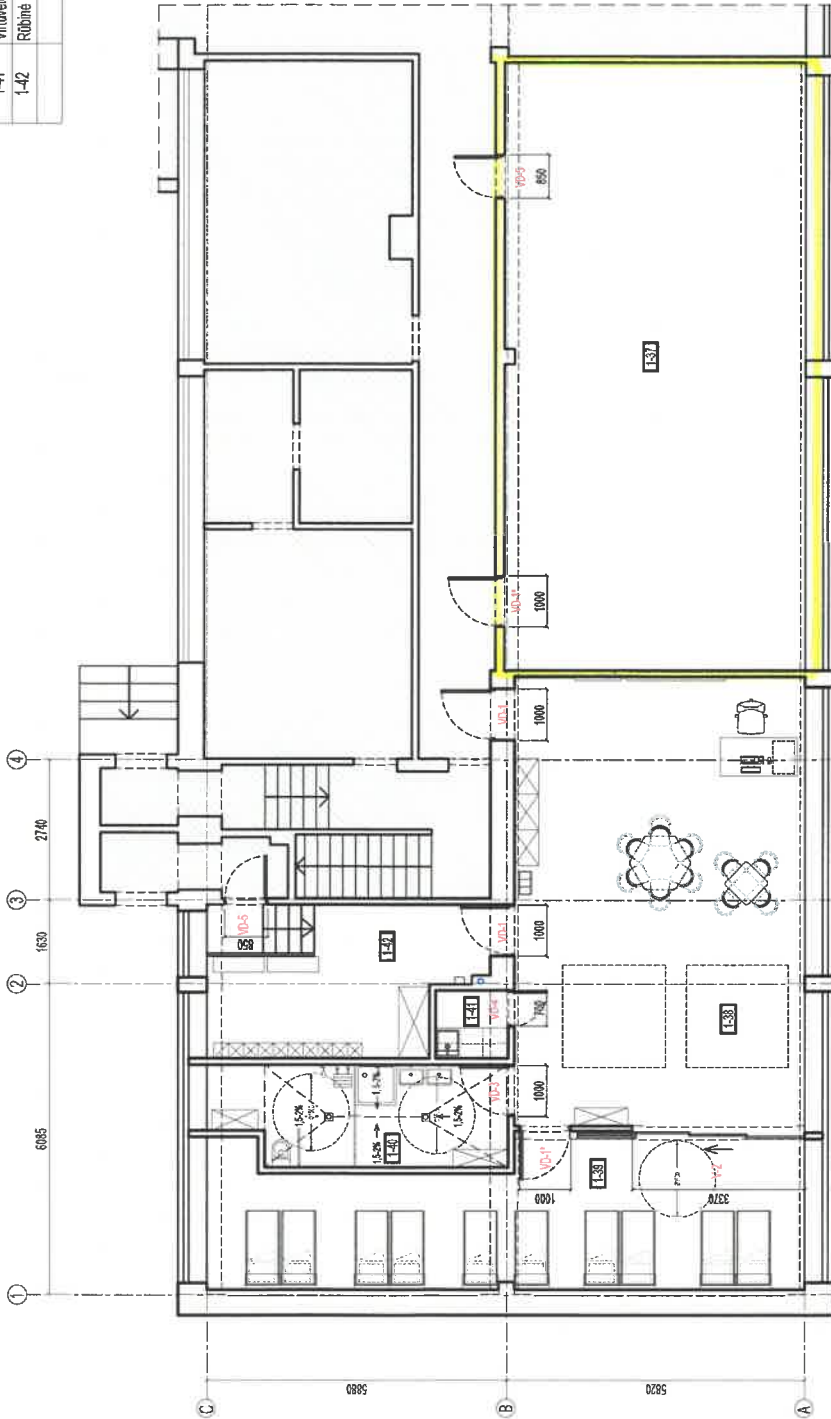

0	2024-06-10	Konkursui, rangos darbam	
LAIDA	IŠLEIDIMO DATA	LAIDOS STATUSAS, KEITIMO PRIEŽASTIS (JEI TAIKOMA)	STATINIO PROJEKTO PAVADINIMAS
KVAL. PATV. DOK. NR.			STATINIO PROJEKTO PAVADINIMAS Mokslų paskirties pastato (lopsėlio- darželio "Drugelis") Žemėjoj. g. 9, Biržose, paprastojo remonto aprašas
A1945	PV/PDV	Vytautas Gryškėnas	STATINIO NUMERIS IR PAVADINIMAS, DOKUMENTO PAVADINIMAS
	DIZ	Saulius Remeika	01-Mokslų paskirties pastatas
	DIZ	Ugnė Meigytė	1 aukšto durų numeracija
	DIZ	-	
LT	STATYTOJAS IR (ARBA) UŽSAKOVAS	Biržų rajono savivaldybė	DOKUMENTO ŽYMUO
		202200-01-A-SA-B-09	LAIDA LAPAS
			0
			1
			1
			MI:100


2 aukšto patalpų ekspozicija

Patalpa	Pavadinimas	Plotas	Vaikų skaičius	Plotas 1 mokiniui
2-27	Edukacinė ir žaidimų erdvė	43.62	15	2.91
2-27(2)	Poliso erdvė	35.72	15	2.38
2-33	Rūbinė	12.06		
2-35	Vitovelė	2.88		
2-36	WC	13.75		
Visc:		108.03		

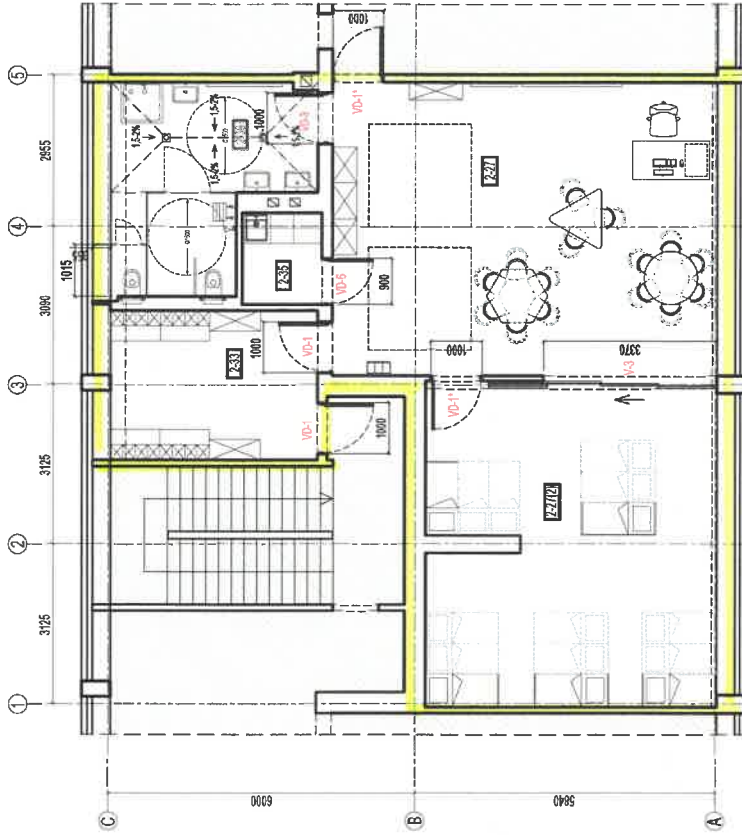

SUTARTINAI ŽYMEJIMAI

- VD-2 - Projektuojamų durų numeris
- - Neprojektuojama zona

0	2024-06-10	Konkursui, rangos darbai
LAIDA	IŠLEIDIMO DATA	LAIDOS STATYBAS, KEITIMO PRIEŽASTIS (JEI TAIKOMA)
KVAL. PATV. DOK. NR.	 REMEIKA DESIGN Il Šauliaus Remekos dizaino studija Vilniaus g. 44, Šauliai Tel. +3706(0) 2269 El. p. remeka.design@gmail.com	STATINIO PROJEKTO PAVADINIMAS Mokslo paskirties pastato (opsėlio- darželio "Drugelis") Žemėji 9, Bizauose, paprastojo remonto aprašas
A1945	PV/PDV	Vytautas Gryškus
	DIZ	Smilius Remekta
	DIZ	Ugnė Meigytė
	DIZ	-
LJ	STATYTOJAS IR (ARBA) UŽSAKOVAS	STATINIO NUMERIS IR PAVADINIMAS, DOKUMENTO PAVADINIMAS
	Biržų rajono savivaldybė	01-Mokslų paskirties pastatas 2 aukšto durų numeracija
		DOKUMENTO ŽYMO
		202000-01-A-SA-B-10
		ML100
		LAIDA LAPAI
		0 1 1 1