



APYLANKOS ĮRENGIMO DARBAI. JUNGIAMOJO KELIO DANGOS PLATINIMAS (M 1:50) Pjūvis A-A

JUNGIAMOJO KELIO SCHEMA

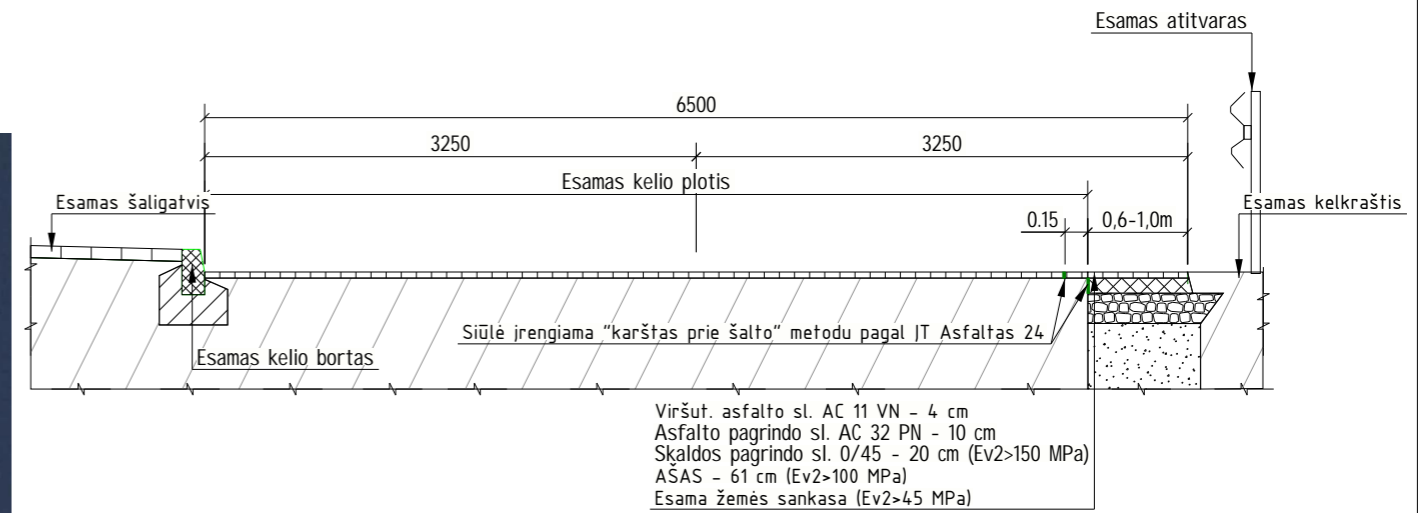

JUNGIAMOJO KELIO DANGOS ATSTATYMAS PO STATYBŲ (M 1:50) Pjūvis A-A

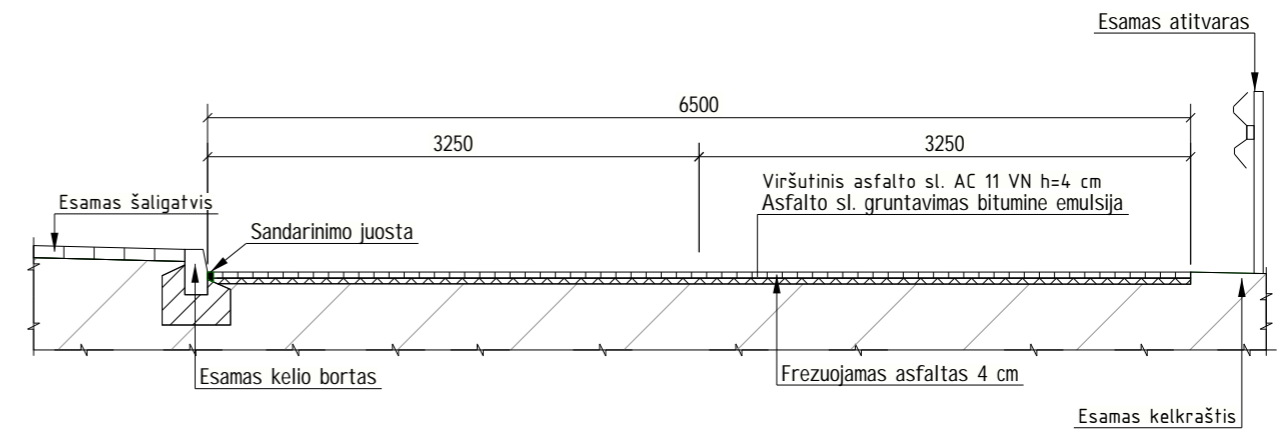

SUTARTINIAI ŽYMENYS:

- Atstatoma jungiamųjų kelių danga;
- Rekonstruojamas viadukas;

Pastabos:
1. Matmenys pateiktos milimetrais.

A	2025-04-11	Patikslinta pagal viešojo pirkimo metu pateiktus dokumentacijos paaiškinimus		
0	2024-02-15	STATYBĄ LEIDŽIANČIAM DOKUMENTUI, KONKURSUI, STATYBAI		
LAIDA	DATA	LAIDOS STATUSAS. KEITIMŲ PAVADINIMAS (PRIEŽASTIS)		
KVAL. PATV. DOK. NR.		STATINIO PROJEKTO PAVADINIMAS		
		Valstybinės reikšmės magistralinio kelio A6 Kaunas-Zarasai-Daugpilis* 180.031 km viaduko rekonstravimas		
		STATINIO NUMERIS IR PAVADINIMAS		
		Valstybinės reikšmės magistralinio kelio A6 Kaunas-Zarasai-Daugpilis* 180.031 km viadukas		
39128	PV	Justas Petkevičius	2025-04-11	DOKUMENTO PAVADINIMAS Jungiamųjų kelių dangos platinimas ir atstatymas M1:200
33268	PDV	Vilius Kryževičius	2025-04-11	
	PI		2025-04-11	
LT	UŽSAKOVAS	AB "Lietuvos automobilių kelių direkcija"		DOKUMENTO ŽYMUO
				HE-22-1.012-00-TDP-SK.BR-25
				LAPAS
				LAPŲ
				1
				1