

NEKILNOJAMOJO DAIKTO KADASTRINI MATAVIM BYLA

Tomas: 1

Nekilnojamojo turto objektas: **Statinys (statiniai)**

Žemės sklypo kadastrinis Nr.: **0101/0012:505**

Registro Nr.: **44/1405918** (Žemės sklypas su statiniais)

Registro Nr.: **44/2545783** (Žemės sklypas)

Adresas: **Vilniaus m. sav. Vilniaus m. Lakštingalų g. 8**

Lapų skaičius: 22



SUDERINTA

Valstybės įmonė Registrų centras

Elektroniniu parašu pasirašė: R P

Pareigos: Vyresnioji kadastro specialistė

Laiko žyma: 2024-08-26 12:01:34

Tomo Nr. 1
Registro 44/1405918
Registro 44/2545783

BYLOS TOMO VIDAUS APYRAŠAS


Eil. Nr.	Dokumento pavadinimas	Dokumento		Lap skai .	Bylos lap numeriai	Pastabos
		Nr.	Data			
1	Statinio planas "STATINI IŠD STYMO PLANAS"		2024-08-13	2	1-2	
2	PASTATO FOTONUOTRAUKOS 1F FORMA		2024-08-13	3	3-5	
3	Statinio planas "R SYS"		2024-08-13	1	6	
4	Statinio planas "PIRMAS AUKŠTAS"		2024-08-13	1	7	
5	Statinio planas "ANTRAS AUKŠTAS"		2024-08-13	2	8-9	
6	PASTATO IR JO SUD TINI DALI KADASTRO DUOMENYS 1A FORMA		2024-08-13	5	10-14	
7	PASTATO IR JO SUD TINI DALI VER I NUSTATYMAS 2A FORMA		2024-08-13	2	15-16	
8	PASTATO PATALP PLOT EKSPLIKACIJA 3 FORMA		2024-08-13	5	17-21	

Vidaus apyrašo lap 21

Matinink M J

STATINIŲ IŠDĖSTYMO PLANAS

1:500

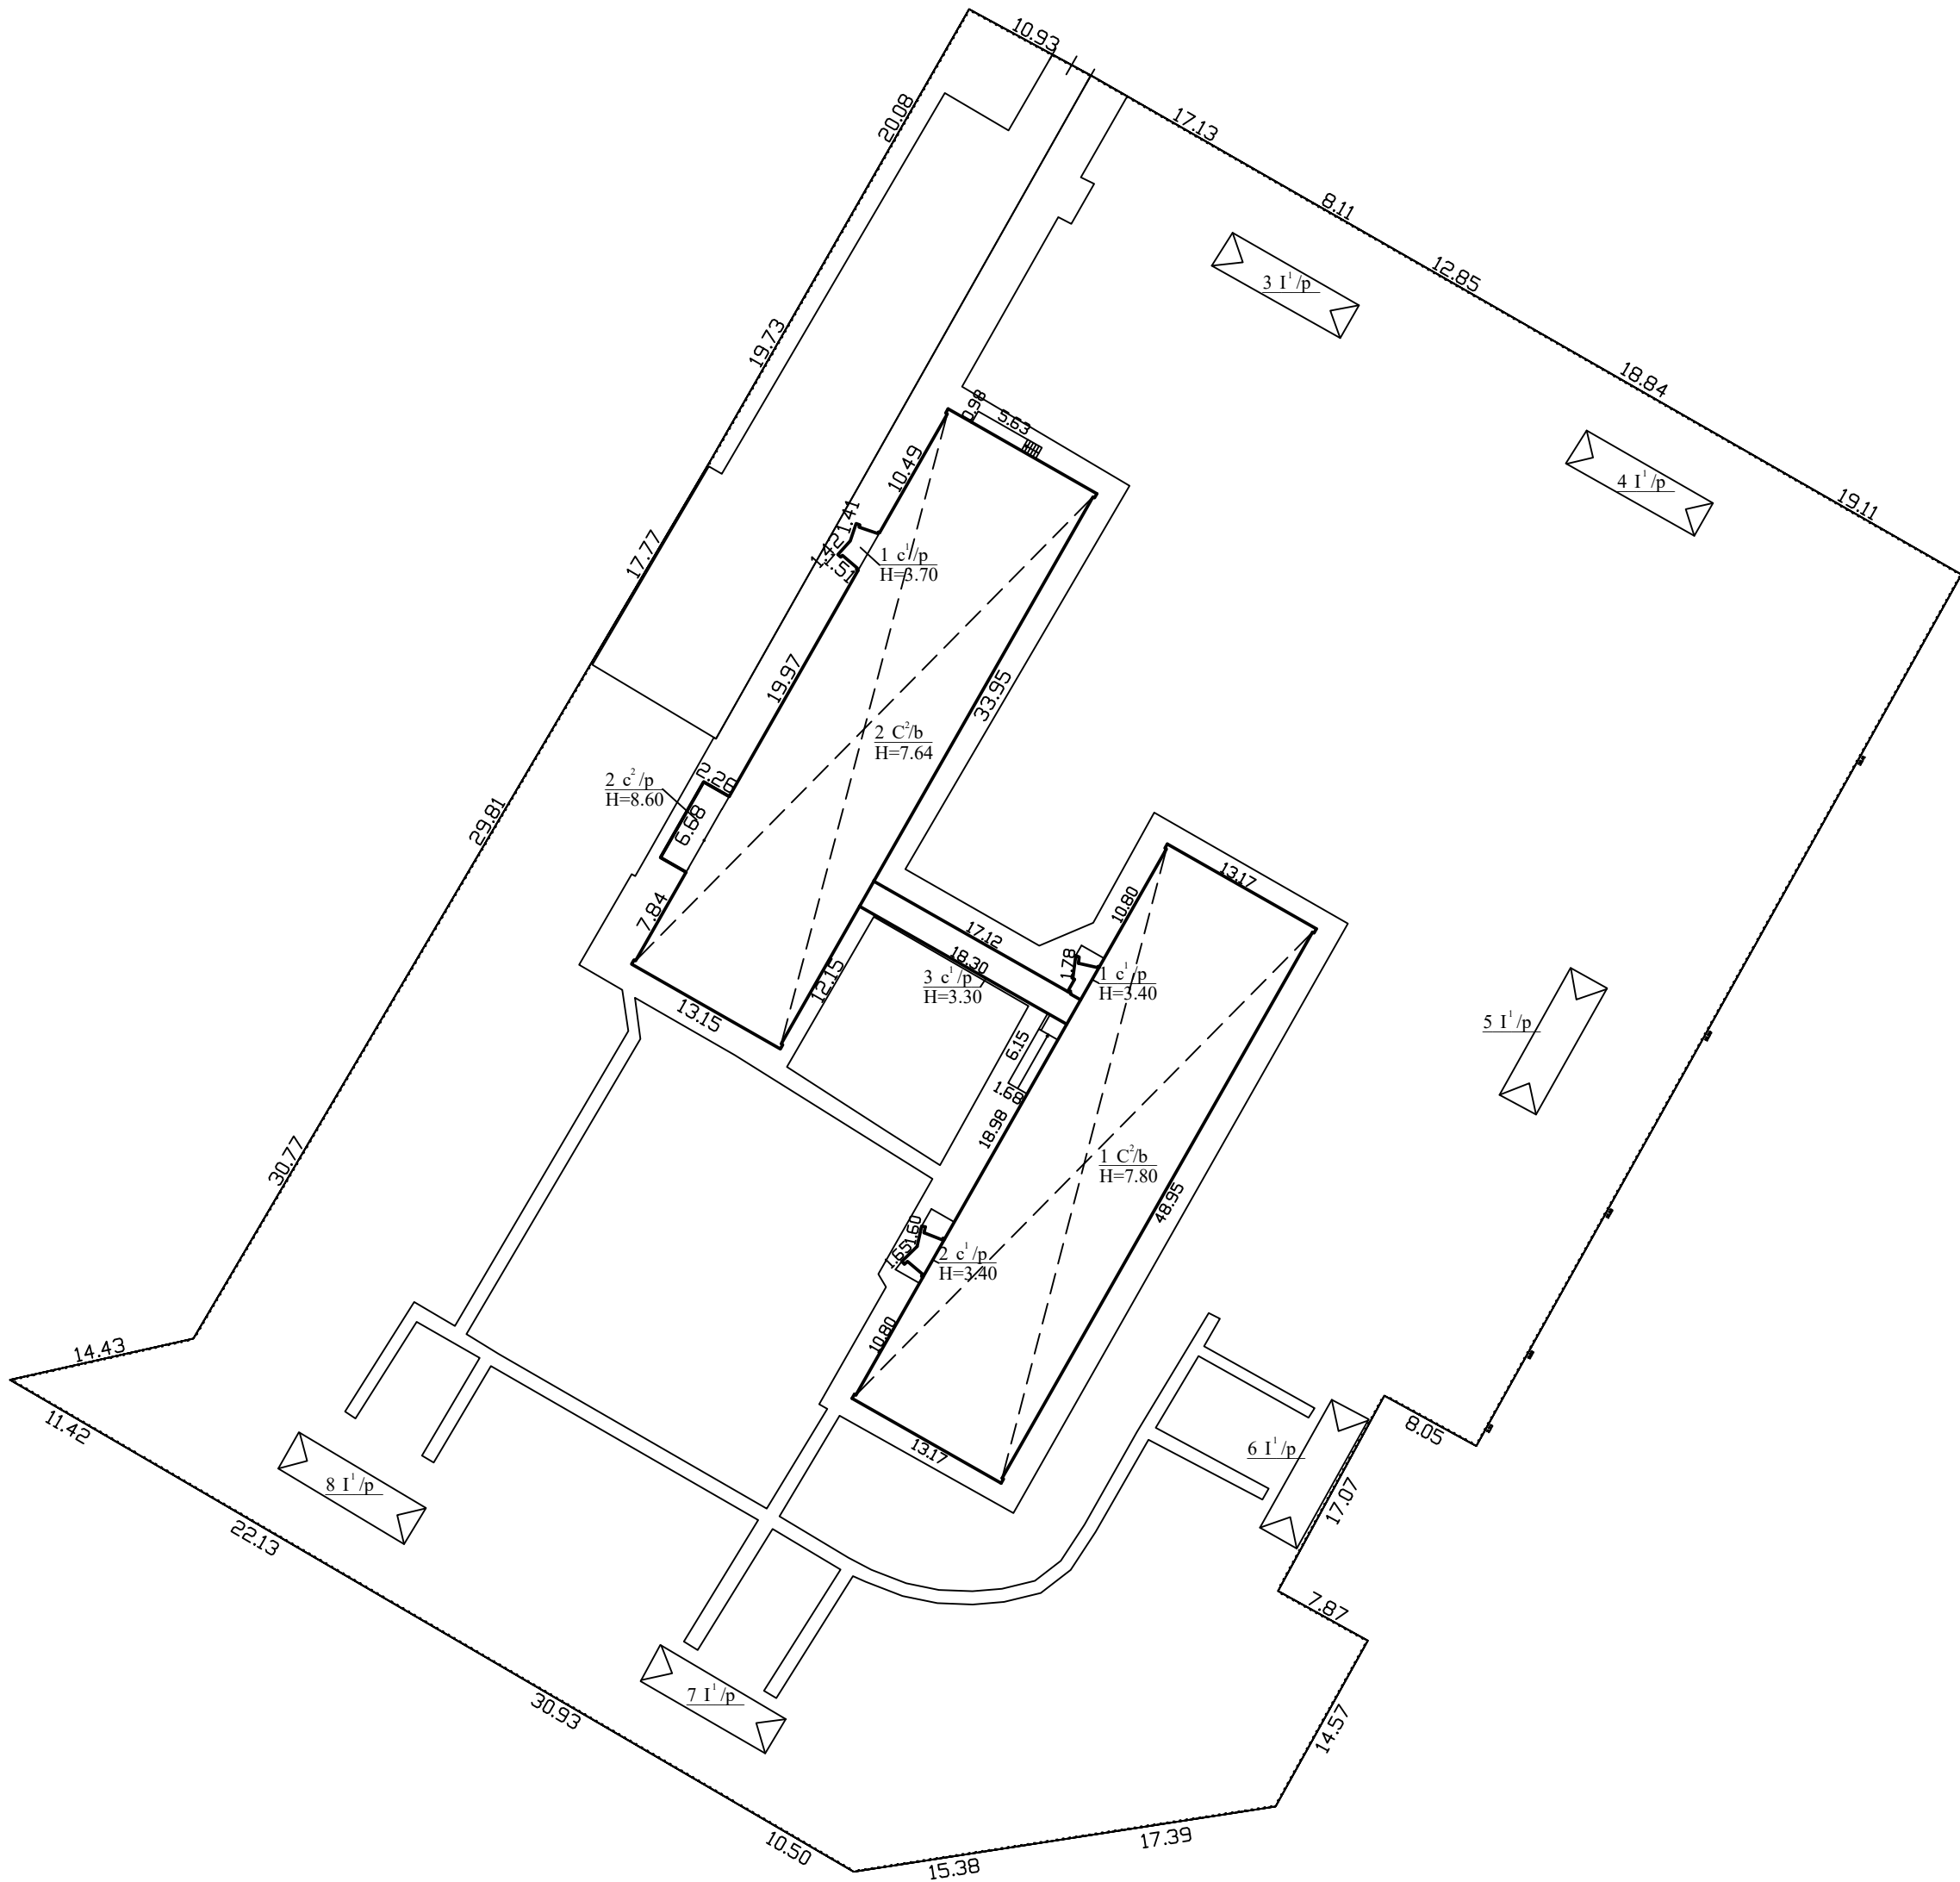

Statinio 2C2/b kadastro duomenys nustatyti 2024-07-23 matininkės A Ma () parengtame statinių išdėstymo plane.
Statinių 3I1/p, 4I1/p, 5I1/p, 6I1/p, 7I1/p, 8I1/p ir kiemo statinių (tvoros) kadastro duomenys nustatyti 1999-04-13 O B parengtame statinių išdėstymo plane.

Žemės sklypo kadastro Nr.		0101/0012:0505
Žemės sklypo ribų duomenų šaltinis		UAB "INŽINERINIAI TYRINĖJIMAI", 2009-11-18
Valstybės įmonė Registrų centras, kodas: 124110246		
Matininko kvalifikacijos pažymėjimo Nr.	Pareigos	Vardas ir pavardė
	Matininkė	L. D.
Adresas: Vilniaus m. sav. Vilniaus m. Lakštingalų g. 8		
Kadastro duomenų nustatymo data		2024-07-19
Plano parengimo data		2024-08-13



1168981309

ELEKTRONINIO DOKUMENTO METADUOMENYS

I. Dokumento pavadinimas (antraštė) Statinių išdėstymo planas

II. Dokumento sudarytojas (-ai)

L D , Vilnius, Studentų g. 39

M J , Vilnius, Studentų g. 39

III. Dokumento registracijos data ir numeris 2024-08-13 15:04:21, Nr. 1168981309

IV. Pasirašymas

Parašo paskirtis: pasirašymas

Parašą sukūrusio asmens vardas, pavardė ir pareigos L D , Matininkė, Valstybės įmonė Registrų centras

Sertifikatas išduotas: L D

Parašo sukūrimo data ir laikas: 2024-08-13 15:04:21

Parašo formatas: XAdES-BASELINE-T

Laiko žymoje nurodytas laikas: 2024-08-13 15:04:22

Informacija apie sertifikavimo paslaugų teikėją: RCSC IssuingCA

Sertifikato galiojimo laikas 2023-11-15 09:25:10 – 2025-11-14 09:25:10

Parašo paskirtis: pasirašymas

Parašą sukūrusio asmens vardas, pavardė ir pareigos M J , Matininkė, Valstybės įmonė Registrų centras

Sertifikatas išduotas: M J

Parašo sukūrimo data ir laikas: 2024-08-14 09:17:58

Parašo formatas: XAdES-BASELINE-T

Laiko žymoje nurodytas laikas: 2024-08-14 09:17:59

Informacija apie sertifikavimo paslaugų teikėją: RCSC IssuingCA

Sertifikato galiojimo laikas 2023-11-15 09:30:09 – 2025-11-14 09:30:09

Parašo paskirtis: suderinimas

Parašą sukūrusio asmens vardas, pavardė ir pareigos R P , Vyresnioji kadastro specialistė, Valstybės įmonė Registrų centras

Sertifikatas išduotas: R P

Parašo sukūrimo data ir laikas: 2024-08-26 12:01:19

Parašo formatas: XAdES-BASELINE-T

Laiko žymoje nurodytas laikas: 2024-08-26 12:01:20

Informacija apie sertifikavimo paslaugų teikėją: RCSC IssuingCA

Sertifikato galiojimo laikas 2023-11-08 14:45:25 – 2025-11-07 14:45:25

V. Pagrindinio dokumento priedų skaičius – 1

VI. Pagrindinio dokumento pridedamų dokumentų skaičius – 0

VII. Pridedami dokumentai: nėra priedų

VIII. Dokumento specifikacijos identifikavimo žymuo ADOC-V1.0

IX. Programinės įrangos, kuria naudojantis sudarytas elektroninis dokumentas, pavadinimas RC-DSS

X. Elektroninio dokumento grupė BeDOC

XI. Informacija apie elektroninio (-ių) parašo (-ų) tikrinimą (tikrinimo data)

Visi dokumente esantys elektroniniai parašai galioja (2024-08-26 15:41:02)

XII. Papildomi metaduomenys

Nuorašą suformavo L.D 2024-08-26 15:41:02 RC-DSS

Valstybės mokyklų Registracijos centras, kodas: 124110246
Matininkas(-) L D , kvalifikacijos pažymėjimo Nr.

PASTATO FOTONUOTRAUKOS

Adresas Vilniaus m. sav. Vilniaus m. Lakštingalų g. 8
Paskirtis Mokslo
Pavadinimas Lopšelis - darželis
Žymėjimas plane 1C2/b
Kadastro duomenų nustatymo data 2024-07-19 **Unikalus numeris** 1097-1006-9012





Matinink

L D

2024-08-13 15:04:25



Lapas 2 iš 2

ELEKTRONINIO DOKUMENTO METADUOMENYS

I. Dokumento pavadinimas (antraštė) Statinio nuotraukos 1F forma

II. Dokumento sudarytojas (-ai)

Lucija Dorofej, Vilnius, Studentų g. 39

Marijana Jelenskaja, Vilnius, Studentų g. 39

III. Dokumento registracijos data ir numeris 2024-08-13 15:04:25, Nr. 1168425969

IV. Pasirašymas

Parašo paskirtis: pasirašymas

Parašą sukūrusio asmens vardas, pavardė ir pareigos L D , Matininkė, Valstybės įmonė Registrų centras

Sertifikatas išduotas: L D

Parašo sukūrimo data ir laikas: 2024-08-13 15:04:25

Parašo formatas: XAdES-BASELINE-T

Laiko žymoje nurodytas laikas: 2024-08-13 15:04:26

Informacija apie sertifikavimo paslaugų teikėją: RCSC IssuingCA

Sertifikato galiojimo laikas 2023-11-15 09:25:10 – 2025-11-14 09:25:10

Parašo paskirtis: pasirašymas

Parašą sukūrusio asmens vardas, pavardė ir pareigos M J , Matininkė, Valstybės įmonė Registrų centras

Sertifikatas išduotas: M J

Parašo sukūrimo data ir laikas: 2024-08-14 09:18:01

Parašo formatas: XAdES-BASELINE-T

Laiko žymoje nurodytas laikas: 2024-08-14 09:18:02

Informacija apie sertifikavimo paslaugų teikėją: RCSC IssuingCA

Sertifikato galiojimo laikas 2023-11-15 09:30:09 – 2025-11-14 09:30:09

Parašo paskirtis: suderinimas

Parašą sukūrusio asmens vardas, pavardė ir pareigos R P , Vyresnioji kadastro specialistė, Valstybės įmonė Registrų centras

Sertifikatas išduotas: R P

Parašo sukūrimo data ir laikas: 2024-08-26 12:01:21

Parašo formatas: XAdES-BASELINE-T

Laiko žymoje nurodytas laikas: 2024-08-26 12:01:22

Informacija apie sertifikavimo paslaugų teikėją: RCSC IssuingCA

Sertifikato galiojimo laikas 2023-11-08 14:45:25 – 2025-11-07 14:45:25

V. Pagrindinio dokumento priedų skaičius – 4

VI. Pagrindinio dokumento pridedamų dokumentų skaičius – 0

VII. Pridedami dokumentai: nėra priedų

VIII. Dokumento specifikacijos identifikavimo žymuo ADOC-V1.0

IX. Programinės įrangos, kuria naudojantis sudarytas elektroninis dokumentas, pavadinimas RC-DSS

X. Elektroninio dokumento grupė BeDOC




XI. Informacija apie elektroninio (-ių) parašo (-ų) tikrinimą (tikrinimo data)
Visi dokumente esantys elektroniniai parašai galioja (2024-08-26 15:41:52)

XII. Papildomi metaduomenys
Nuorašą suformavo L.D 2024-08-26 15:41:52 RC-DSS



RŪSYS

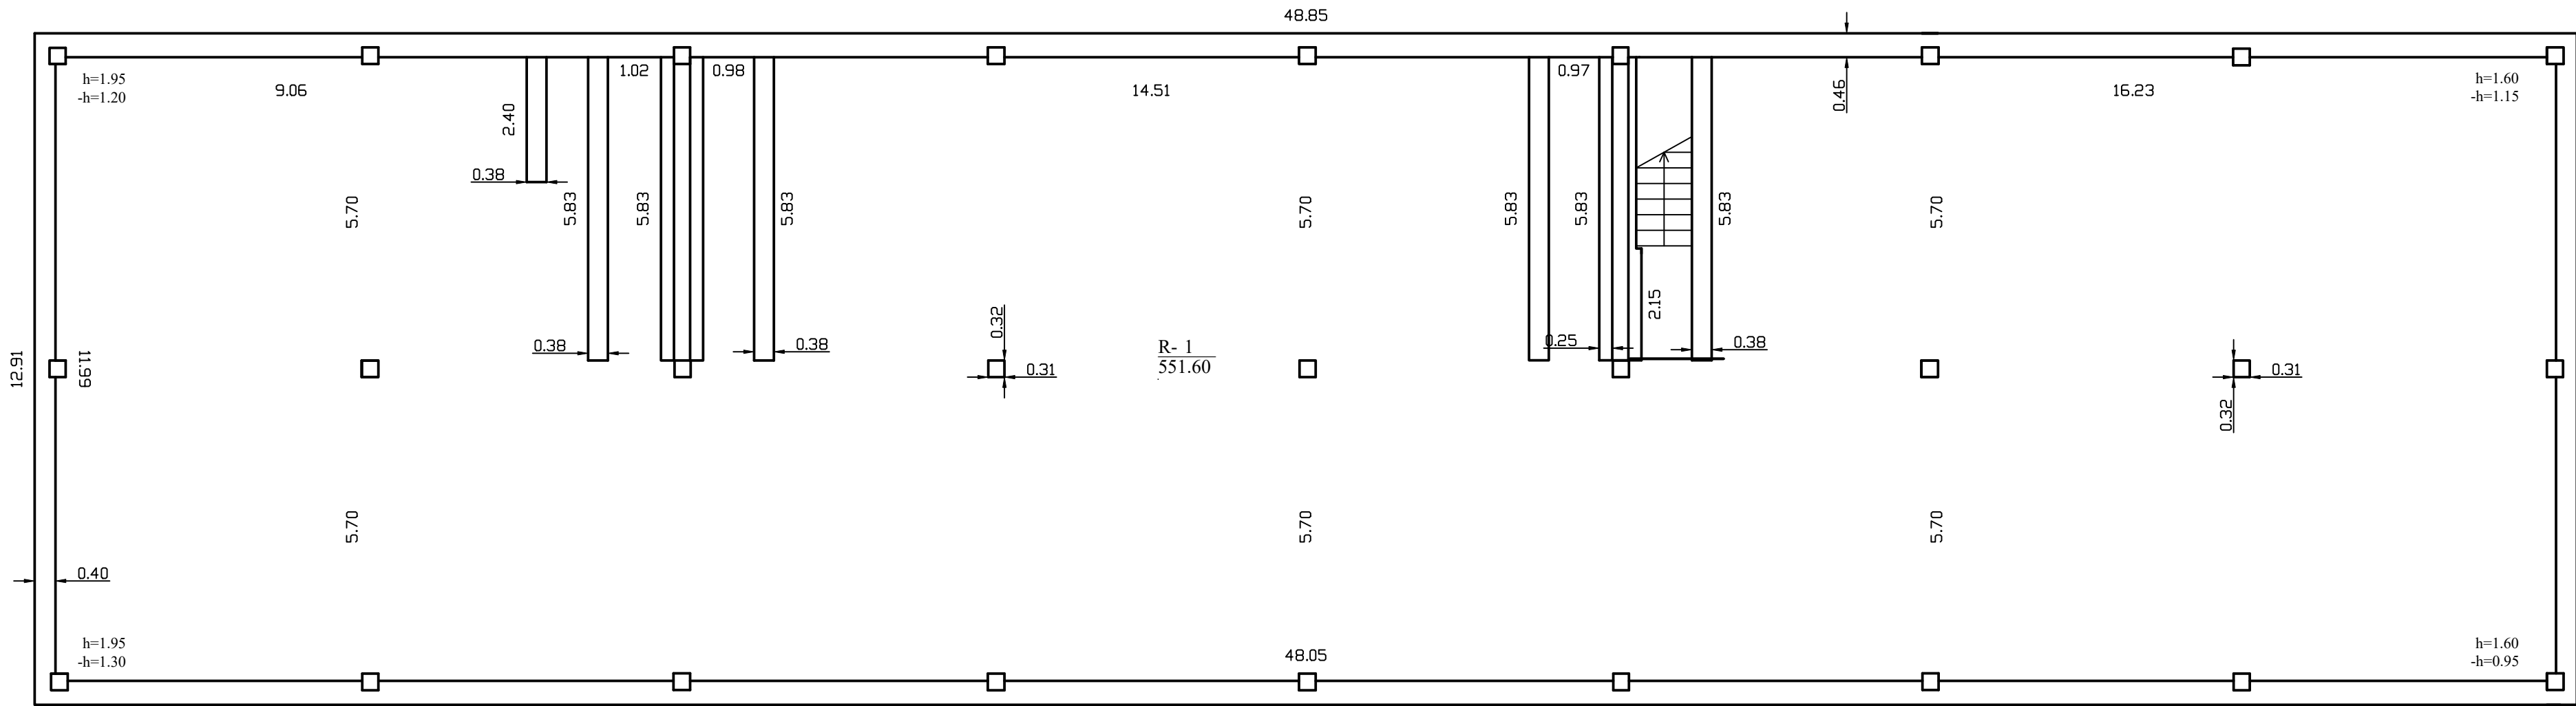


R
Hi=2.40



1169311029

Valstybės įmonė Registrų centras, kodas: 124110246		
Matininko kvalifikacijos pažymėjimo Nr.	Pareigos	Vardas ir pavardė
	Matininkė	L. D
Adresas: Vilniaus m. sav. Vilniaus m. Lakštingalų g. 8		
Pastato žymėjimas plane	1C2/b	
Kadastro duomenų nustatymo data	2024-07-19	
Plano parengimo data	2024-08-13	
Mastelis	1:100	

PIRMAS AUKŠTAS

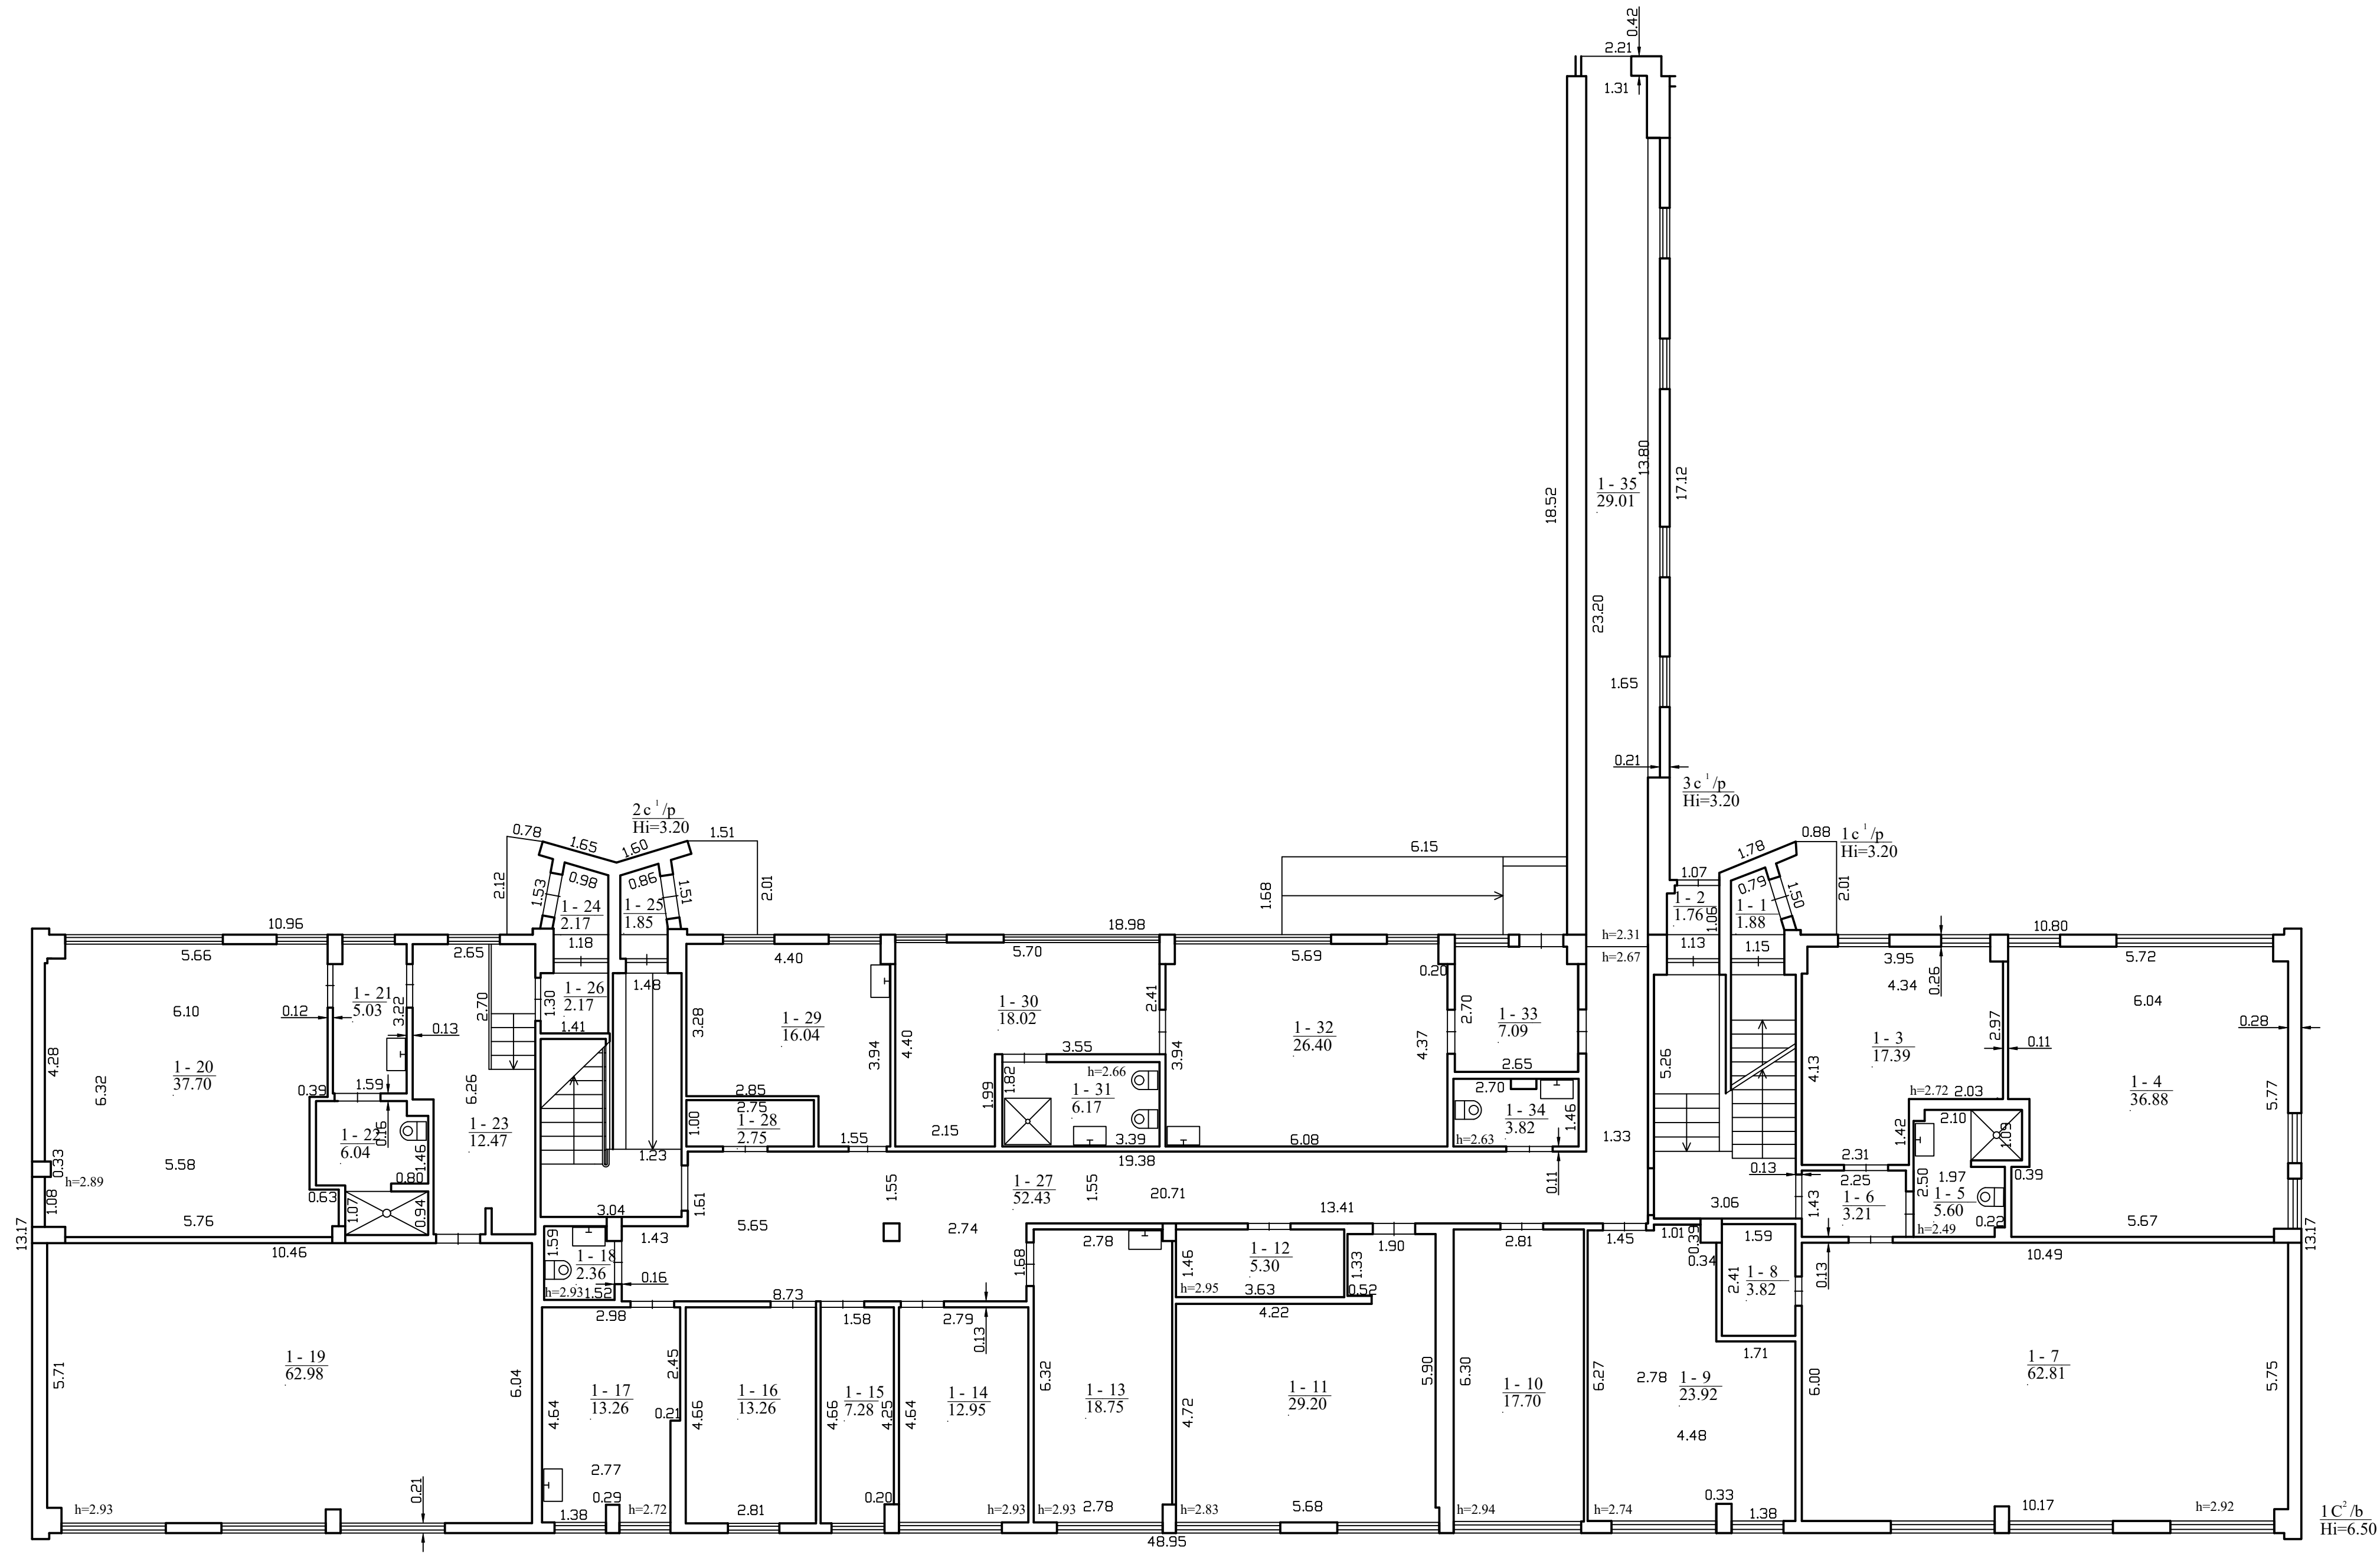


Valstybės įmonė Registrų centras, kodas: 124110246		
Matiminko kvalifikacijos pažymėjimo Nr.	Pareigos	Vardas ir pavardė
	Matiminkė	L. D
Adresas: Vilniaus m. sav. Vilniaus m. Lukštingalų g. 8		
Pastato žymėjimas plane		1C2/b
Kadastro duomenų nustatymo data		2024-07-19
Plano parengimo data		2024-08-13
Mastelis		1:100



1169311029

ANTRAS AUKŠTAS

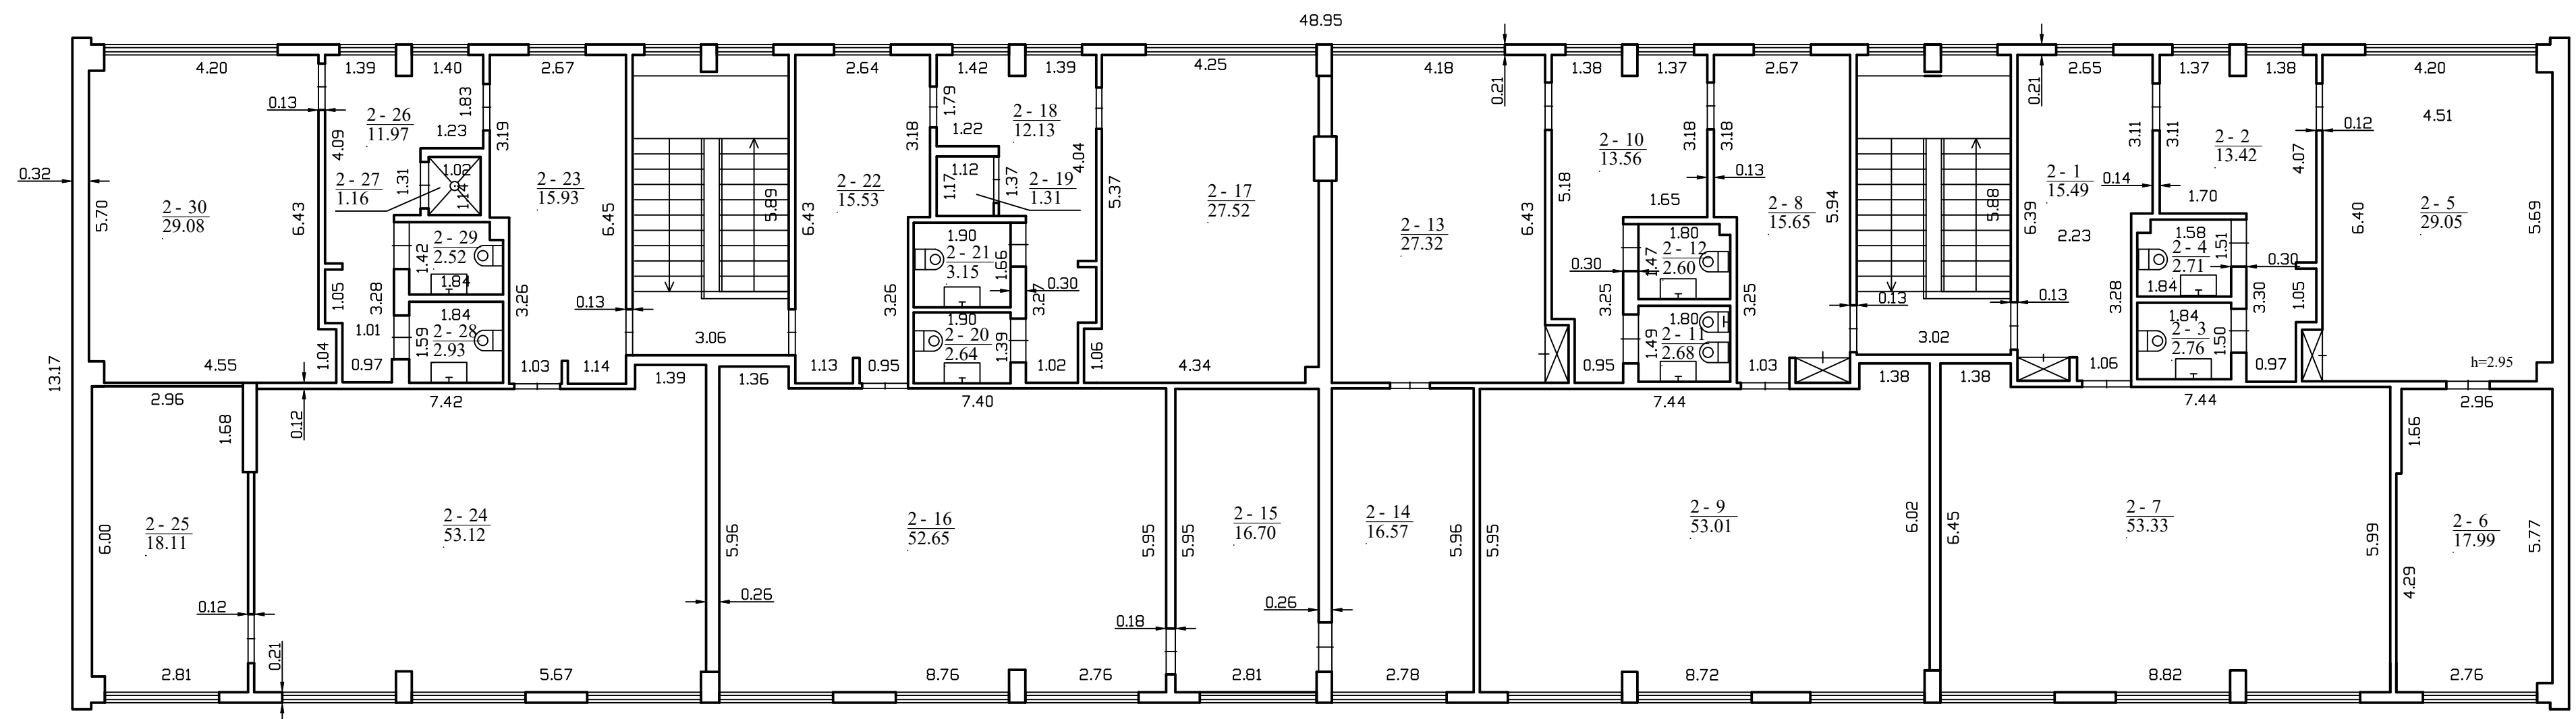

1169311029

Valstybės įmonė Registrų centras, kodas: 124110246			
Matininko kvalifikacijos pažymėjimo Nr.	Pareigos	Vardas ir pavardė	
	Matininkė	L	D
Adresas: Vilniaus m. sav. Vilniaus m. Lakštingalų g. 8			
Pastato žymėjimas plane		1C2/b	
Kadastro duomenų nustatymo data		2024-07-19	
Plano parengimo data		2024-08-13	
Mastelis		1:100	

ELEKTRONINIO DOKUMENTO METADUOMENYS

I. Dokumento pavadinimas (antraštė) Statinio planai

II. Dokumento sudarytojas (-ai)

L D Vilnius, Studentų g. 39

M Je , Vilnius, Studentų g. 39

III. Dokumento registracijos data ir numeris 2024-08-26 11:22:32, Nr. 1169311029

IV. Pasirašymas

Parašo paskirtis: pasirašymas

Parašą sukūrusio asmens vardas, pavardė ir pareigos L D , Matininkė, Valstybės įmonė Registrų centras

Sertifikatas išduotas: L D

Parašo sukūrimo data ir laikas: 2024-08-26 11:22:32

Parašo formatas: XAdES-BASELINE-T

Laiko žymoje nurodytas laikas: 2024-08-26 11:22:33

Informacija apie sertifikavimo paslaugų teikėją: RCSC IssuingCA

Sertifikato galiojimo laikas 2023-11-15 09:25:10 – 2025-11-14 09:25:10

Parašo paskirtis: pasirašymas

Parašą sukūrusio asmens vardas, pavardė ir pareigos M J , Matininkė, Valstybės įmonė Registrų centras

Sertifikatas išduotas: M J

Parašo sukūrimo data ir laikas: 2024-08-26 11:26:55

Parašo formatas: XAdES-BASELINE-T

Laiko žymoje nurodytas laikas: 2024-08-26 11:26:56

Informacija apie sertifikavimo paslaugų teikėją: RCSC IssuingCA

Sertifikato galiojimo laikas 2023-11-15 09:30:09 – 2025-11-14 09:30:09

Parašo paskirtis: suderinimas

Parašą sukūrusio asmens vardas, pavardė ir pareigos R P , Vyresnioji kadastro specialistė, Valstybės įmonė Registrų centras

Sertifikatas išduotas: R P

Parašo sukūrimo data ir laikas: 2024-08-26 12:01:30

Parašo formatas: XAdES-BASELINE-T

Laiko žymoje nurodytas laikas: 2024-08-26 12:01:31

Informacija apie sertifikavimo paslaugų teikėją: RCSC IssuingCA

Sertifikato galiojimo laikas 2023-11-08 14:45:25 – 2025-11-07 14:45:25

V. Pagrindinio dokumento priedų skaičius – 1

VI. Pagrindinio dokumento priedamų dokumentų skaičius – 0

VII. Priedami dokumentai: nėra priedų

VIII. Dokumento specifikacijos identifikavimo žymuo ADOC-V1.0

IX. Programinės įrangos, kuria naudojantis sudarytas elektroninis dokumentas, pavadinimas RC-DSS

X. Elektroninio dokumento grupė BeDOC

XI. Informacija apie elektroninio (-ių) parašo (-ų) tikrinimą (tikrinimo data)

Visi dokumente esantys elektroniniai parašai galioja (2024-08-26 15:42:48)

XII. Papildomi metaduomenys

Nuorašą suformavo L.Dorofej, 2024-08-26 15:42:48 RC-DSS

Valstybės m. Registrų centras, kodas: 124110246
Matininkas(-) L D kvalifikacijos pažymėjimo Nr.

PASTATO IR JO SUDĖTINI DALI KADASTRO DUOMENYS

Pastato kadastro duomenys

Adresas	Vilniaus m. sav. Vilniaus m. Lakštingalų g. 8		
Paskirtis	Mokslo		
Pavadinimas	Lopšelis - darželis		
Žymėjimas plane	1C2/b		
Kadastro duomenų nustatymo data	2024-07-19		
Statybos būklė	Unikalus numeris	1097-1006-9012	

Statinio kategorija:	Neypatingasis	Stogo konstrukcija:	Plokščiasis
Statybos pradžios metai:	1971	Stogo dangą:	Ruberoidas
Statybos pabaigos metai:	1971	Išorinis apdaila:	Tinkas, dažai
Rekonstravimo pradžios metai:		Pertvaros:	Gelžbetonio plokštės
Rekonstravimo pabaigos metai:		Grindys:	Linoleumas
Kap. remonto pradžios metai:		Langai:	Plastikiniai
Kap. remonto pabaigos metai:		Durys:	Medinės
Atnaujinimo (modernizavimo) pradžios metai:		Vidaus apdaila:	Dažai
Atnaujinimo (modernizavimo) pabaigos metai:		Šildymas:	Bendr. centr. šild. sist.
Papr. remonto pradžios metai:	2018	Vandentiekis:	Komunalinis vandentiekis
Papr. remonto pabaigos metai:	2022	Nuotekų šalinimas:	Komunalinis nuotekų šalinimas
Baigtumo procentas: %	100	Dujos:	Nėra
Aukštumai:	2	Karštas vanduo:	Yra
Tūris: kub. m	5755	Elektra:	Yra
Bendras plotas: kv. m	1653,66	Viryklė:	Nėra
Užstatytas plotas: kv. m	698	Vonios kambarys:	Yra
Plotas bruto: kv. m	1944	Vidinimas ir kondicionavimas:	Vidinimas
Pamatai:	Gelžbetonis	Koordinat X:	6066813
Sienos:	Gelžbetonio plokštės	Koordinat Y:	585315
Perdanga:	Gelžbetonis		



Pastato sud tin s dalies kadastro duomenys

Žym jimas	1C2/b		
Pavadinimas	Lopšelis - darželis		
Statybos pradžios metai:	1971	Bendras plotas: kv. m	1065,39
Statybos pabaigos metai:	1971	Pamatai:	Gelžbetonis
Rekonstravimo pradžios metai:		Sienos:	Gelžbetonio plokšt s
Rekonstravimo pabaigos metai:		Perdanga:	Gelžbetonis
Kap. remonto pradžios metai:		Stogo konstrukcija:	Plokš iasis
Kap. remonto pabaigos metai:		Stogo danga:	Ruberoidas
Atnaujinimo (modernizavimo) pradžios metai:		Išor s apdaila:	Tinkas, dažai
Atnaujinimo (modernizavimo) pabaigos metai:		Pertvaros:	Gelžbetonio plokšt s
Papr. remonto pradžios metai:	2018	Grindys:	Linoleumas
Papr. remonto pabaigos metai:	2022	Langai:	Plastikiniai
Baigtumo procentas: %	100	Durys:	Medin s
Aukšt skai ius:	2	Vidaus apdaila:	Dažai
T ris: kub. m	4109		

Pastato sud tin s dalies kadastro duomenys

Žym jimas	R		
Pavadinimas	R sys		
Statybos pradžios metai:	1971	Aukšt skai ius:	1
Statybos pabaigos metai:	1971	T ris: kub. m	1513
Rekonstravimo pradžios metai:		Bendras plotas: kv. m	551,6
Rekonstravimo pabaigos metai:		Sienos:	Gelžbetonio blokai
Kap. remonto pradžios metai:		Perdanga:	Gelžbetonis
Kap. remonto pabaigos metai:		Išor s apdaila:	Tinkas, dažai
Atnaujinimo (modernizavimo) pradžios metai:		Pertvaros:	N ra
Atnaujinimo (modernizavimo) pabaigos metai:		Grindys:	N ra
Papr. remonto pradžios metai:		Langai:	N ra
Papr. remonto pabaigos metai:		Durys:	Medin s
Baigtumo procentas: %	100	Vidaus apdaila:	N ra



Pastato sud tin s dalies kadastro duomenys

Žym jimas	1c1/p		
Pavadinimas	Priestatas		
Statybos pradžios metai:	1971	Bendras plotas: kv. m	3,64
Statybos pabaigos metai:	1971	Pamatai:	Betonas
Rekonstravimo pradžios metai:		Sienos:	Plytos
Rekonstravimo pabaigos metai:		Perdanga:	Gelžbetonis
Kap. remonto pradžios metai:		Stogo konstrukcija:	Plokš iasis
Kap. remonto pabaigos metai:		Stogo danga:	Ruberoidas
Atnaujinimo (modernizavimo) pradžios metai:		Išor s apdaila:	Tinkas, dažai
Atnaujinimo (modernizavimo) pabaigos metai:		Pertvaros:	N ra
Papr. remonto pradžios metai:		Grindys:	Monolitin s
Papr. remonto pabaigos metai:		Langai:	N ra
Baigtumo procentas: %	100	Durys:	Medin s
Aukšt skai ius:	1	Vidaus apdaila:	Dažai
T ris: kub. m	12		

Pastato sud tin s dalies kadastro duomenys

Žym jimas	2c1/p		
Pavadinimas	Priestatas		
Statybos pradžios metai:	1971	Bendras plotas: kv. m	4,02
Statybos pabaigos metai:	1971	Pamatai:	Gelžbetonis
Rekonstravimo pradžios metai:		Sienos:	Plytos
Rekonstravimo pabaigos metai:		Perdanga:	Gelžbetonis
Kap. remonto pradžios metai:		Stogo konstrukcija:	Plokš iasis
Kap. remonto pabaigos metai:		Stogo danga:	Ruberoidas
Atnaujinimo (modernizavimo) pradžios metai:		Išor s apdaila:	Tinkas, dažai
Atnaujinimo (modernizavimo) pabaigos metai:		Pertvaros:	N ra
Papr. remonto pradžios metai:		Grindys:	Monolitin s
Papr. remonto pabaigos metai:		Langai:	N ra
Baigtumo procentas: %	100	Durys:	Metalin s
Aukšt skai ius:	1	Vidaus apdaila:	Dažai
T ris: kub. m	16		



Pastato sud tin s dalies kadastro duomenys

Žym jimas	3c1/p		
Pavadinimas	Priestatas		
Statybos pradžios metai:	1971	Bendras plotas: kv. m	29,01
Statybos pabaigos metai:	1971	Pamatai:	Betonas
Rekonstravimo pradžios metai:		Sienos:	Plytos
Rekonstravimo pabaigos metai:		Perdanga:	Gelžbetonis
Kap. remonto pradžios metai:		Stogo konstrukcija:	Plokš iasis
Kap. remonto pabaigos metai:		Stogo danga:	Ruberoidas
Atnaujinimo (modernizavimo) pradžios metai:		Išor s apdaila:	Tinkas, dažai
Atnaujinimo (modernizavimo) pabaigos metai:		Pertvaros:	N ra
Papr. remonto pradžios metai:	2018	Grindys:	Linoleumas
Papr. remonto pabaigos metai:	2022	Langai:	Plastikiniai
Baigtumo procentas: %	100	Durys:	N ra
Aukšt skai ius:	1	Vidaus apdaila:	Dažai
T ris: kub. m	105		

Matinink

L D



ELEKTRONINIO DOKUMENTO METADUOMENYS

I. Dokumento pavadinimas (antraštė) Pagrindinio pastato ir jo dalių kadastro duomenys

II. Dokumento sudarytojas (-ai)

L D Vilnius, Studentų g. 39

M J , Vilnius, Studentų g. 39

III. Dokumento registracijos data ir numeris 2024-08-26 11:22:33, Nr. 1169310877

IV. Pasirašymas

Parašo paskirtis: pasirašymas

Parašą sukūrusio asmens vardas, pavardė ir pareigos L D , Matininkė, Valstybės įmonė Registrų centras

Sertifikatas išduotas: L D

Parašo sukūrimo data ir laikas: 2024-08-26 11:22:33

Parašo formatas: XAdES-BASELINE-T

Laiko žymoje nurodytas laikas: 2024-08-26 11:22:34

Informacija apie sertifikavimo paslaugų teikėją: RCSC IssuingCA

Sertifikato galiojimo laikas 2023-11-15 09:25:10 – 2025-11-14 09:25:10

Parašo paskirtis: pasirašymas

Parašą sukūrusio asmens vardas, pavardė ir pareigos M J , Matininkė, Valstybės įmonė Registrų centras

Sertifikatas išduotas: M J

Parašo sukūrimo data ir laikas: 2024-08-26 11:26:51

Parašo formatas: XAdES-BASELINE-T

Laiko žymoje nurodytas laikas: 2024-08-26 11:26:52

Informacija apie sertifikavimo paslaugų teikėją: RCSC IssuingCA

Sertifikato galiojimo laikas 2023-11-15 09:30:09 – 2025-11-14 09:30:09

Parašo paskirtis: suderinimas

Parašą sukūrusio asmens vardas, pavardė ir pareigos R P , Vyresnioji kadastro specialistė, Valstybės įmonė Registrų centras

Sertifikatas išduotas: R P

Parašo sukūrimo data ir laikas: 2024-08-26 12:01:24

Parašo formatas: XAdES-BASELINE-T

Laiko žymoje nurodytas laikas: 2024-08-26 12:01:25

Informacija apie sertifikavimo paslaugų teikėją: RCSC IssuingCA

Sertifikato galiojimo laikas 2023-11-08 14:45:25 – 2025-11-07 14:45:25

V. Pagrindinio dokumento priedų skaičius – 0

VI. Pagrindinio dokumento pridedamų dokumentų skaičius – 0

VII. Pridedami dokumentai: nėra priedų

VIII. Dokumento specifikacijos identifikavimo žymuo ADOC-V1.0

IX. Programinės įrangos, kuria naudojantis sudarytas elektroninis dokumentas, pavadinimas
RC-DSS

X. Elektroninio dokumento grupė BeDOC



XI. Informacija apie elektroninio (-ių) parašo (-ų) tikrinimą (tikrinimo data)
Visi dokumente esantys elektroniniai parašai galioja (2024-08-26 15:42:04)

XII. Papildomi metaduomenys
Nuorašą suformavo L.D 2024-08-26 15:42:04 RC-DSS



Valstybės mone Registras, kodas: 124110246
Matininkas(-) L D , kvalifikacijos pažymėjimo Nr.

PASTATO IR JO SUDĖTINI DALI VERŲ NUSTATYMAS

Adresas Vilniaus m. sav. Vilniaus m. Lakštingalų g. 8
Unikalus numeris 1097-1006-9012
Vertės nustatymo data 2024-07-19

Žymėjimas	Pavadinimas	Kasmetinis vertės mažinimo koeficientas	Matavimo vienetas	Kiekis	Įkainojimo pagrindas	Vidutinė vieneto statybos vertė po indeksavimo, Eur	Atkūrimo kaštai (statybinė vertė), Eur	Nusidėvėjimas %	Atkuriamoji vertė, Eur	Vietovės pataisos koeficientas	Vidutinė rinkos vertė, Eur
1	2	3	4	5	6	7	8	9	10	11	12
1C2/b	Lopšelis - darželis	0.8	kub. m	5755	Modelis:25501	231.95	1335000	42	774000		461000
1C2/b	Lopšelis - darželis	0.8	kub. m	4109	2.13.4.9	255.98		42			
R	Rūsys	0.8	kub. m	1513	2.13.4.9	169.78		42			
1c1/p	Priestatas	0.8	kub. m	12	NTK 2024-2.13.1.1.3	176.95		42			
2c1/p	Priestatas	0.8	kub. m	16	NTK 2024-2.13.1.1.3	176.95		42			
3c1/p	Priestatas	0.8	kub. m	105	NTK 2024-2.13.1.1.3	201.91		42			

Matinink

L D



* 1 1 6 9 3 1 0 8 7 8 *

ELEKTRONINIO DOKUMENTO METADUOMENYS

I. Dokumento pavadinimas (antraštė) Pagrindinio pastato ir jo dalių įkainojimas (perkainojimas)

II. Dokumento sudarytojas (-ai)

L D Vilnius, Studentų g. 39

M J , Vilnius, Studentų g. 39

III. Dokumento registracijos data ir numeris 2024-08-26 11:22:35, Nr. 1169310878

IV. Pasirašymas

Parašo paskirtis: pasirašymas

Parašą sukūrusio asmens vardas, pavardė ir pareigos L D Matininkė, Valstybės įmonė Registrų centras

Sertifikatas išduotas: L D

Parašo sukūrimo data ir laikas: 2024-08-26 11:22:35

Parašo formatas: XAdES-BASELINE-T

Laiko žymoje nurodytas laikas: 2024-08-26 11:22:36

Informacija apie sertifikavimo paslaugų teikėją: RCSC IssuingCA

Sertifikato galiojimo laikas 2023-11-15 09:25:10 – 2025-11-14 09:25:10

Parašo paskirtis: pasirašymas

Parašą sukūrusio asmens vardas, pavardė ir pareigos M J , Matininkė, Valstybės įmonė Registrų centras

Sertifikatas išduotas: M J

Parašo sukūrimo data ir laikas: 2024-08-26 11:26:52

Parašo formatas: XAdES-BASELINE-T

Laiko žymoje nurodytas laikas: 2024-08-26 11:26:53

Informacija apie sertifikavimo paslaugų teikėją: RCSC IssuingCA

Sertifikato galiojimo laikas 2023-11-15 09:30:09 – 2025-11-14 09:30:09

Parašo paskirtis: suderinimas

Parašą sukūrusio asmens vardas, pavardė ir pareigos R P Valstybės įmonė Registrų centras Vyresnioji kadastro specialistė,

Sertifikatas išduotas: R P

Parašo sukūrimo data ir laikas: 2024-08-26 12:01:26

Parašo formatas: XAdES-BASELINE-T

Laiko žymoje nurodytas laikas: 2024-08-26 12:01:27

Informacija apie sertifikavimo paslaugų teikėją: RCSC IssuingCA

Sertifikato galiojimo laikas 2023-11-08 14:45:25 – 2025-11-07 14:45:25

V. Pagrindinio dokumento priedų skaičius – 0

VI. Pagrindinio dokumento pridedamų dokumentų skaičius – 0

VII. Pridedami dokumentai: nėra priedų

VIII. Dokumento specifikacijos identifikavimo žymuo ADOC-V1.0

IX. Programinės įrangos, kuria naudojantis sudarytas elektroninis dokumentas, pavadinimas
RC-DSS

X. Elektroninio dokumento grupė BeDOC



XI. Informacija apie elektroninio (-ių) parašo (-ų) tikrinimą (tikrinimo data)
Visi dokumente esantys elektroniniai parašai galioja (2024-08-26 15:42:29)

XII. Papildomi metaduomenys
Nuorašą suformavo L.D , 2024-08-26 15:42:29 RC-DSS



Valstybės mės Registras centras, kodas: 124110246
Matininkas(-) L D , kvalifikacijos pažymėjimo Nr.

PASTATO PATALP PLOT EKSPLIKACIJA

Adresas Vilniaus m. sav. Vilniaus m. Lakštingal g. 8
Paskirtis Mokslo
Pavadinimas Lopšelis - darželis
Žymėjimas plane 1C2/b
Kadastro duomen nustatymo data 2024-07-19 Unikalus numeris 1097-1006-9012

Aukšto Nr.	Patalpos pažymėjimas plane		Patalp pavadinimas	Bendras plotas m ²	Gyvenamosios paskirties patalp							Negyvenamosios paskirties patalp		
	1 simbolis	2 simbolis			Naudingasis plotas m ²	Iš to skaičiaus			Pagalbinis nenaudingasis plotas m ²	Rsi (pusr si) plotas m ²	Garaž plotas m ²	Pagrindinis plotas m ²	Pagalbinis plotas m ²	Naudingasis plotas m ²
						Gyvenamasis plotas m ²	Verslo plotas m ²	Pagalbinis naudingasis plotas m ²						
1	2	3	4	5	6	7	8	9	10	11	12	13	14	15
R	R	1	Sandlis	551,60									551,60	
Iš viso r syje (1 patalpos)				551,60									551,60	
1	1	1	Tamboras	1,88									1,88	
1	1	2	Tamboras	1,76									1,76	
1	1	3	Pagalbinė patalpa	17,39									17,39	
1	1	4	Sporto salė	36,88								36,88		
1	1	5	Sanitarinis mazgas	5,60									5,60	



1	2	3	4	5	6	7	8	9	10	11	12	13	14	15
1	1	6	Koridorius	3,21									3,21	
1	1	7	Sporto sale	62,81								62,81		
1	1	8	Sandeliukas	3,82									3,82	
1	1	9	Kabinetas	23,92								23,92		
1	1	10	Šilumimis mazgas	17,70									17,70	
1	1	11	Kabinetas	29,20								29,20		
1	1	12	Sand liukas	5,30									5,30	
1	1	13	Kabinetas	18,75								18,75		
1	1	14	Kabinetas	12,95								12,95		
1	1	15	Kabinetas	7,28								7,28		
1	1	16	Kabinetas	13,26								13,26		
1	1	17	Kabinetas	13,26								13,26		
1	1	18	Sanitarinis mazgas	2,36									2,36	
1	1	19	Kambarys	62,98								62,98		
1	1	20	Kambarys	37,70								37,70		
1	1	21	Koridorius	5,03									5,03	
1	1	22	Sanitarinis mazgas	6,04									6,04	
1	1	23	R bin	12,47									12,47	
1	1	24	Tamb ras	2,17									2,17	
1	1	25	Tamb ras	1,85									1,85	
1	1	26	Koridorius	2,17									2,17	



1	2	3	4	5	6	7	8	9	10	11	12	13	14	15
1	1	27	Koridorius	52,43									52,43	
1	1	28	Sand liukas	2,75									2,75	
1	1	29	Kambarys	16,04								16,04		
1	1	30	Kambarys	18,02								18,02		
1	1	31	Sanitarinis mazgas	6,17									6,17	
1	1	32	Kambarys	26,40								26,40		
1	1	33	Koridorius	7,09									7,09	
1	1	34	Sanitarinis mazgas	3,82									3,82	
1	1	35	Koridorius	29,01								29,01		
Iš viso pirmame aukšte (35 patalpos)				569,47								408,46	161,01	
2	2	1	Persirengimo patalpa	15,49									15,49	
2	2	2	Pagalbin patalpa	13,42									13,42	
2	2	3	Sanitarinis mazgas	2,76									2,76	
2	2	4	Sanitarinis mazgas	2,71									2,71	
2	2	5	Klas	29,05								29,05		
2	2	6	Kabinetas	17,99								17,99		
2	2	7	Klas	53,33								53,33		
2	2	8	Persirengimo patalpa	15,65									15,65	
2	2	9	Klas	53,01								53,01		
2	2	10	Pagalbin patalpa	13,56									13,56	
2	2	11	Sanitarinis mazgas	2,68									2,68	



1	2	3	4	5	6	7	8	9	10	11	12	13	14	15
2	2	12	Sanitarinis mazgas	2,60									2,60	
2	2	13	Klas	27,32								27,32		
2	2	14	Kabinetas	16,57								16,57		
2	2	15	Klas	16,70								16,70		
2	2	16	Klas	52,65								52,65		
2	2	17	Klas	27,52								27,52		
2	2	18	Pagalbin patalpa	12,13									12,13	
2	2	19	Pagalbin patalpa	1,31									1,31	
2	2	20	Sanitarinis mazgas	2,64									2,64	
2	2	21	Sanitarinis mazgas	3,15									3,15	
2	2	22	Persirengimo patalpa	15,53									15,53	
2	2	23	Persirengimo patalpa	15,93									15,93	
2	2	24	Klas	53,12								53,12		
2	2	25	Kabinetas	18,11								18,11		
2	2	26	Pagalbin patalpa	11,97									11,97	
2	2	27	Dušas	1,16									1,16	
2	2	28	Sanitarinis mazgas	2,93									2,93	
2	2	29	Sanitarinis mazgas	2,52									2,52	
2	2	30	Kambarys	29,08								29,08		
Iš viso antrame aukšte (30 patalpos)				532,59								394,45	138,14	
Iš viso (66 patalpos)				1653,66								802,91	850,75	

Matininkė

L D



2024-08-26 11:22:37

Lapas 4 iš 4

ELEKTRONINIO DOKUMENTO METADUOMENYS

I. Dokumento pavadinimas (antraštė) Pagrindinio pastato vidaus patalpų eksplikacija

II. Dokumento sudarytojas (-ai)

L D Vilnius, Studentų g. 39

M J , Vilnius, Studentų g. 39

III. Dokumento registracijos data ir numeris 2024-08-26 11:22:37, Nr. 1169310809

IV. Pasirašymas

Parašo paskirtis: pasirašymas

Parašą sukūrusio asmens vardas, pavardė ir pareigos L D Matininkė, Valstybės įmonė Registrų centras

Sertifikatas išduotas: L D

Parašo sukūrimo data ir laikas: 2024-08-26 11:22:37

Parašo formatas: XAdES-BASELINE-T

Laiko žymoje nurodytas laikas: 2024-08-26 11:22:38

Informacija apie sertifikavimo paslaugų teikėją: RCSC IssuingCA

Sertifikato galiojimo laikas 2023-11-15 09:25:10 – 2025-11-14 09:25:10

Parašo paskirtis: pasirašymas

Parašą sukūrusio asmens vardas, pavardė ir pareigos M J , Matininkė, Valstybės įmonė Registrų centras

Sertifikatas išduotas: M J

Parašo sukūrimo data ir laikas: 2024-08-26 11:26:53

Parašo formatas: XAdES-BASELINE-T

Laiko žymoje nurodytas laikas: 2024-08-26 11:26:54

Informacija apie sertifikavimo paslaugų teikėją: RCSC IssuingCA

Sertifikato galiojimo laikas 2023-11-15 09:30:09 – 2025-11-14 09:30:09

Parašo paskirtis: suderinimas

Parašą sukūrusio asmens vardas, pavardė ir pareigos R P , Vyresnioji kadastro specialistė, Valstybės įmonė Registrų centras

Sertifikatas išduotas: R P

Parašo sukūrimo data ir laikas: 2024-08-26 12:01:28

Parašo formatas: XAdES-BASELINE-T

Laiko žymoje nurodytas laikas: 2024-08-26 12:01:29

Informacija apie sertifikavimo paslaugų teikėją: RCSC IssuingCA

Sertifikato galiojimo laikas 2023-11-08 14:45:25 – 2025-11-07 14:45:25

V. Pagrindinio dokumento priedų skaičius – 0

VI. Pagrindinio dokumento pridedamų dokumentų skaičius – 0

VII. Pridedami dokumentai: nėra priedų

VIII. Dokumento specifikacijos identifikavimo žymuo ADOC-V1.0

IX. Programinės įrangos, kuria naudojantis sudarytas elektroninis dokumentas, pavadinimas
RC-DSS

X. Elektroninio dokumento grupė BeDOC



XI. Informacija apie elektroninio (-ių) parašo (-ų) tikrinimą (tikrinimo data)
Visi dokumente esantys elektroniniai parašai galioja (2024-08-26 15:42:38)

XII. Papildomi metaduomenys
Nuorašą suformavo L.D 2024-08-26 15:42:38 RC-DSS

