

NEKILNOJAMOJO DAIKTO KADASTRINI MATAVIM BYLA

Tomas: 1

Nekilnojamojo turto objektas: Žemės sklypas su statiniais

Registro Nr.: 44/1405918 (Žemės sklypas su statiniais)

Adresas: Vilniaus m. sav. Vilniaus m. Lakštingalų g. 8

Lapų skaičius: 14



SUDERINTA

Valstybės įmonė Registrų centras

Elektroniniu parašu pasirašė: J B

Pareigos: Kadastro ekspertė

Laiko žyma: 2024-08-21 13:40:40

Tomo Nr. 1
Registro 44/1405918

BYLOS TOMO VIDAUS APYRAŠAS

Eil. Nr.	Dokumento pavadinimas	Dokumento		Lap skai .	Bylos lap numeriai	Pastabos
		Nr.	Data			
1	Statinio planas "STATINI IŠD STYMO PLANAS"		2024-07-23	1	1	
2	PASTATO FOTONUOTRAUKOS 1F FORMA		2024-07-23	1	2	
3	Statinio planas "R SYS"		2024-07-23	1	3	
4	Statinio planas "PIRMAS AUKŠTAS"		2024-07-23	1	4	
5	Statinio planas "ANTRAS AUKŠTAS"		2024-07-23	1	5	
6	PASTATO IR JO SUD TINI DALI KADASTRO DUOMENYS 1A FORMA		2024-07-23	3	6-8	
7	PASTATO IR JO SUD TINI DALI VER I NUSTATYMAS 2A FORMA		2024-07-23	1	9	
8	PASTATO PATALP PLOT EKSPLIKACIJA 3 FORMA		2024-07-23	4	10-13	

Vidaus apyrašo lap 13

Matinink A M

ELEKTRONINIO DOKUMENTO METADUOMENYS

I. Dokumento pavadinimas (antraštė) Kadastro duomenys XML formatu

II. Dokumento sudarytojas (-ai)

Asta Mateikienė, Vilnius, Studentų g. 39

III. Dokumento registracijos data ir numeris 2024-08-13 14:13:51, Nr. 1168961765

IV. Pasirašymas

Parašo paskirtis: pasirašymas

Parašą sukūrusio asmens vardas, pavardė ir pareigos A M , Matininkė, Valstybės įmonė
Registų centras

Sertifikatas išduotas: A M

Parašo sukūrimo data ir laikas: 2024-08-13 14:13:51

Parašo formatas: XAdES-BASELINE-T

Laiko žymoje nurodytas laikas: 2024-08-13 14:13:56

Informacija apie sertifikavimo paslaugų teikėją: RCSC IssuingCA

Sertifikato galiojimo laikas 2024-01-19 14:12:11 – 2026-01-18 14:12:11

Parašo paskirtis: suderinimas

Parašą sukūrusio asmens vardas, pavardė ir pareigos J B , Kadastro ekspertė, Valstybės
įmonė Registų centras

Sertifikatas išduotas: J B

Parašo sukūrimo data ir laikas: 2024-08-21 13:40:22

Parašo formatas: XAdES-BASELINE-T

Laiko žymoje nurodytas laikas: 2024-08-21 13:40:25

Informacija apie sertifikavimo paslaugų teikėją: RCSC IssuingCA

Sertifikato galiojimo laikas 2023-10-26 13:05:55 – 2025-10-25 13:05:55

V. Pagrindinio dokumento priedų skaičius – 0

VI. Pagrindinio dokumento pridedamų dokumentų skaičius – 0

VII. Pridedami dokumentai: nėra priedų

VIII. Dokumento specifikacijos identifikavimo žymuo ADOC-V1.0

IX. Programinės įrangos, kuria naudojantis sudarytas elektroninis dokumentas, pavadinimas
RC-DSS

X. Elektroninio dokumento grupė BeDOC

XI. Informacija apie elektroninio (-ių) parašo (-ų) tikrinimą (tikrinimo data)


Visi dokumente esantys elektroniniai parašai galioja (2024-08-21 14:53:57)

XII. Papildomi metaduomenys

Nuorašą suformavo A.M 2024-08-21 14:53:57 RC-DSS

STATINIŲ IŠDĖSTYMO PLANAS

1:500

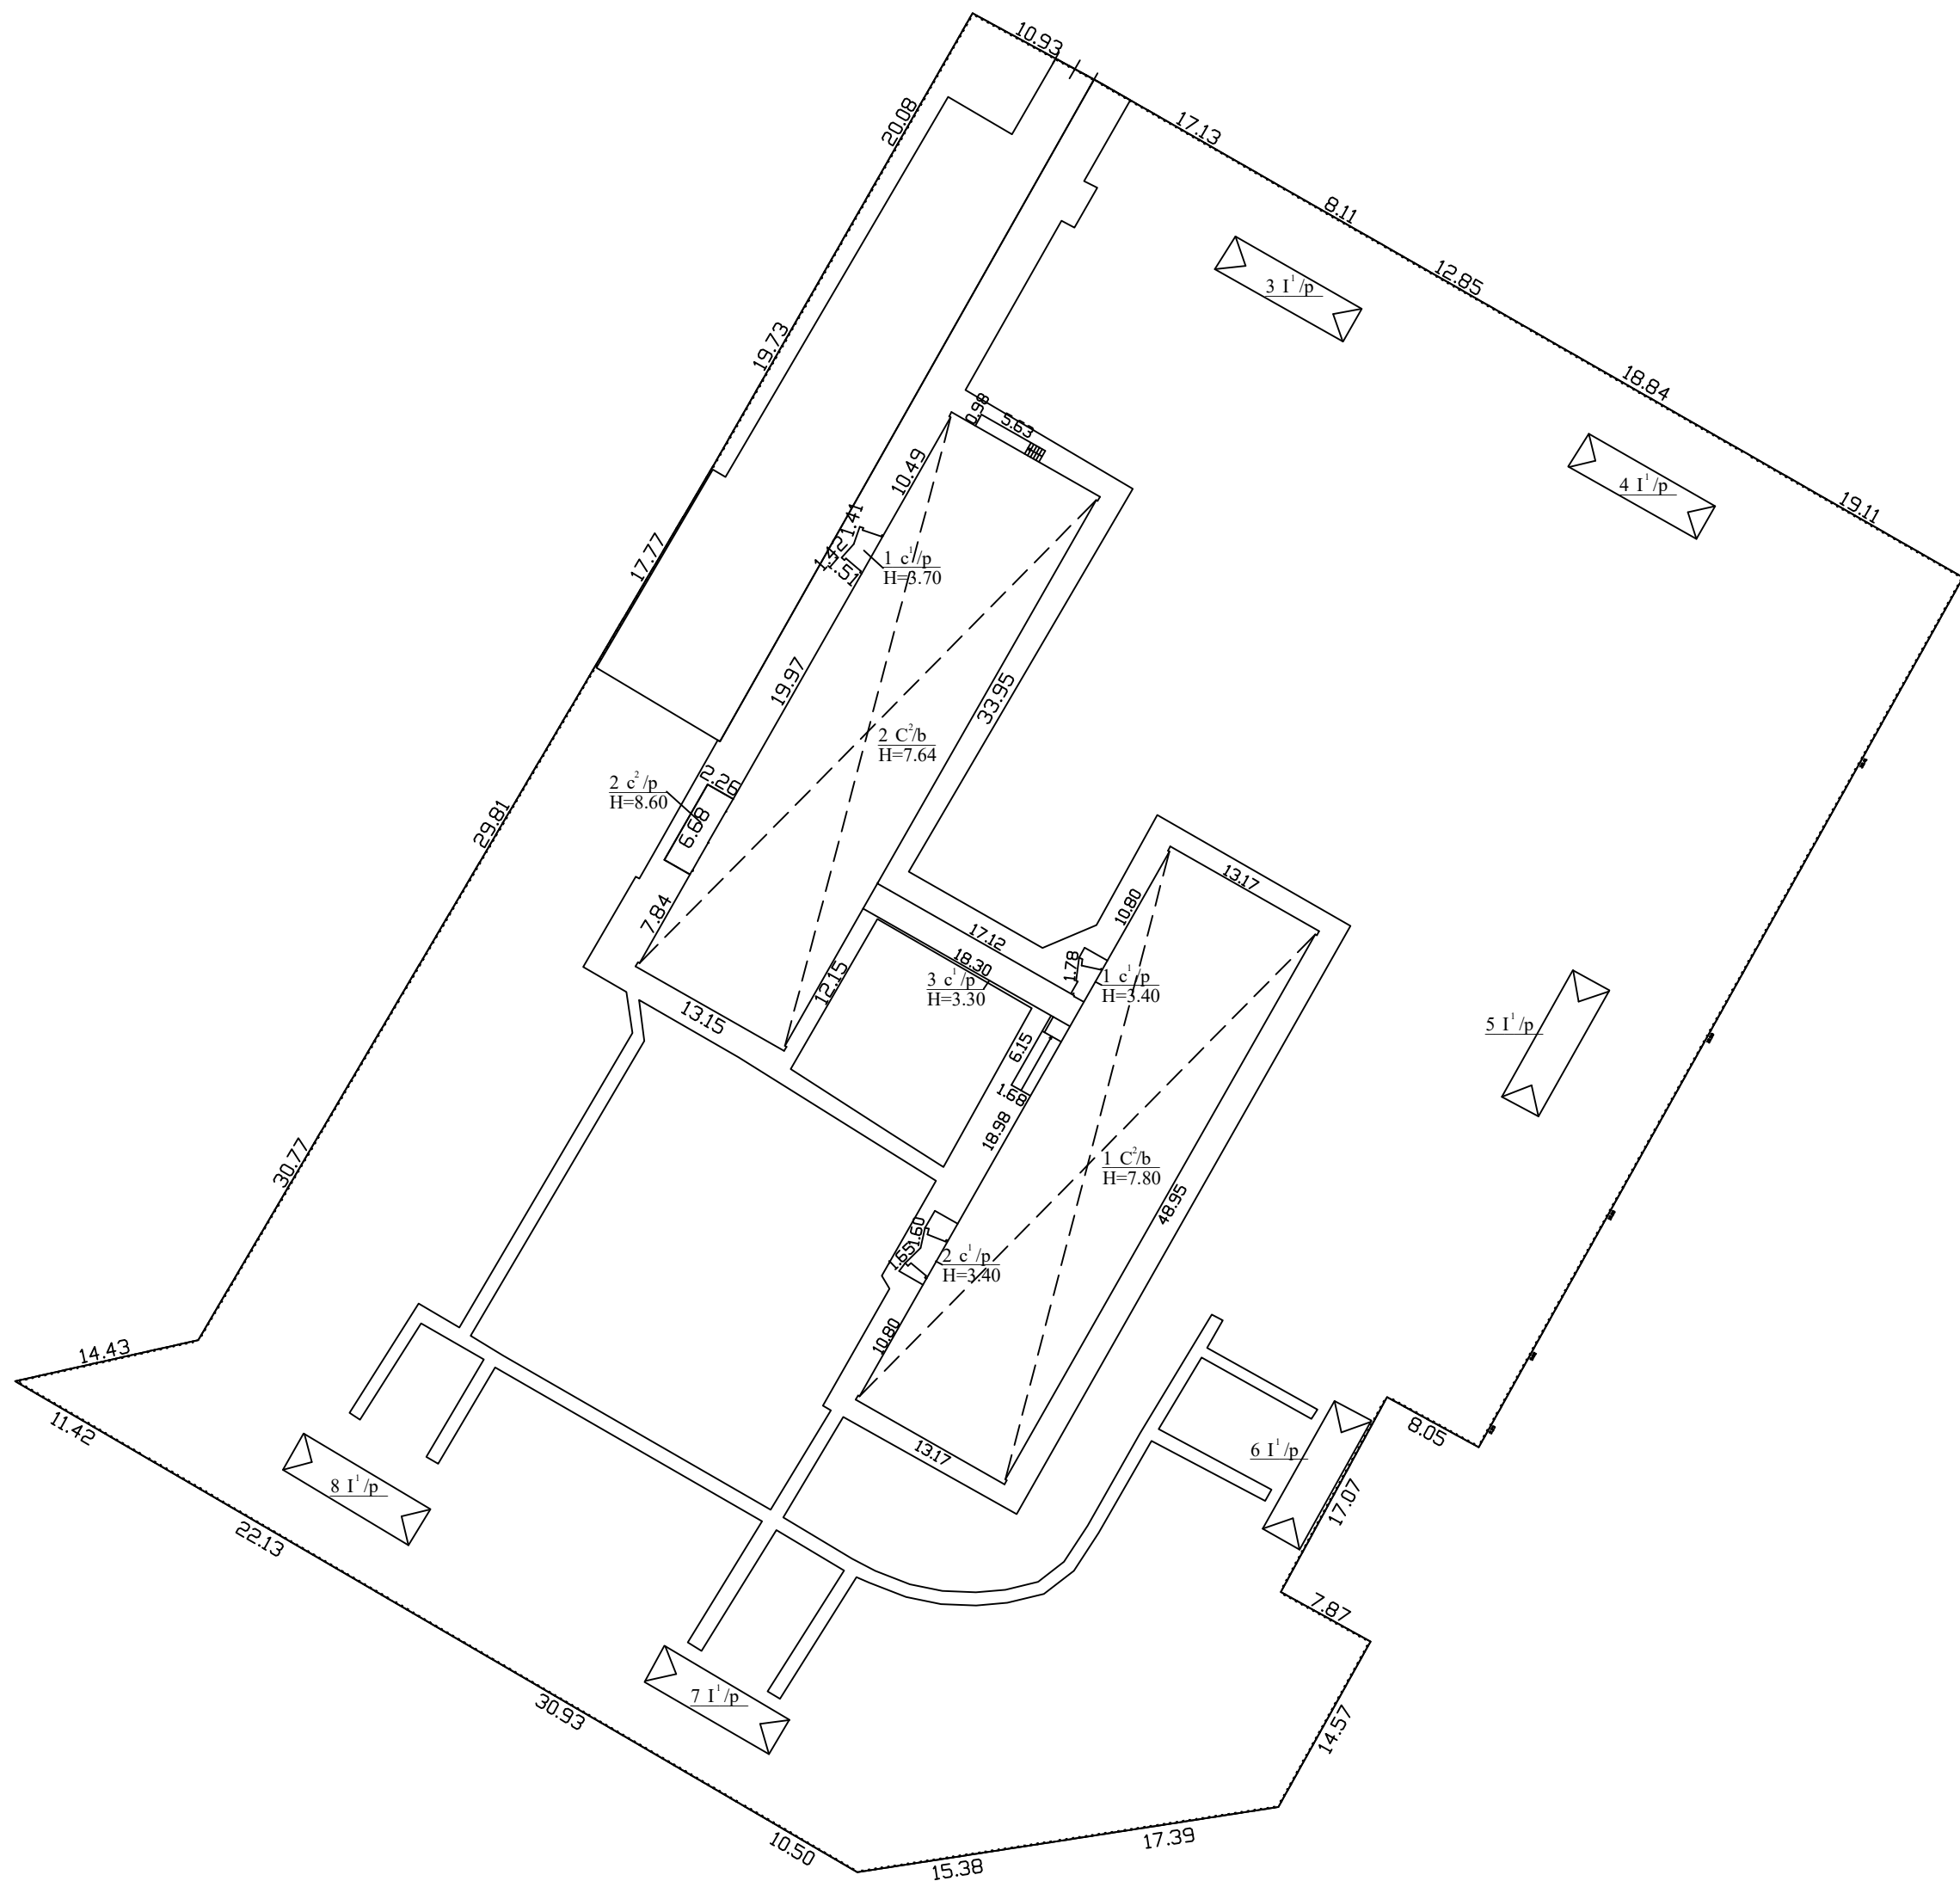

Statinių išdėstymo plane esantis statinys 1C2/b, sudarytas pagal L. D ir M. J matavimus 2024-07-19, stoginės 3I1/p, 4I1/p, 5I1/p, 6I1/p, 7I1/p, 8I1/p, tvora sudaryti pagal o. Buinovskaja matavimus 1999-04-13

Žemės sklypo kadastro Nr.		0101/0012:0505
Žemės sklypo ribų duomenų šaltinis		T. V matavimai 2019-08-19
Valstybės įmonė Registrų centras, kodas: 124110246 tel.: + 370 601 680 66		
Matininko kvalifikacijos pažymėjimo Nr.	Parceigos	Vardas ir pavardė
-	Matininkė	A MA
Adresas: Vilniaus m. sav. Vilniaus m. Lakštingalų g. 8		
Kadastru duomenų nustatymo data		2024-07-23
Plano parengimo data		2024-08-13



1168984717

ELEKTRONINIO DOKUMENTO METADUOMENYS

I. Dokumento pavadinimas (antraštė) Statinių išdėstymo planas

II. Dokumento sudarytojas (-ai)

A M Vilnius, Studentų g. 39

III. Dokumento registracijos data ir numeris 2024-08-13 15:36:58, Nr. 1168984717

IV. Pasirašymas

Parašo paskirtis: pasirašymas

Parašą sukūrusio asmens vardas, pavardė ir pareigos A M , Matininkė, Valstybės įmonė
Registru centras

Sertifikatas išduotas: A Ma

Parašo sukūrimo data ir laikas: 2024-08-13 15:36:58

Parašo formatas: XAdES-BASELINE-T

Laiko žymoje nurodytas laikas: 2024-08-13 15:37:12

Informacija apie sertifikavimo paslaugų teikėją: RCSC IssuingCA

Sertifikato galiojimo laikas 2024-01-19 14:12:11 – 2026-01-18 14:12:11

Parašo paskirtis: suderinimas

Parašą sukūrusio asmens vardas, pavardė ir pareigos J B Kadastro ekspertė, Valstybės
įmonė Registru centras

Sertifikatas išduotas: J B

Parašo sukūrimo data ir laikas: 2024-08-21 13:40:26

Parašo formatas: XAdES-BASELINE-T

Laiko žymoje nurodytas laikas: 2024-08-21 13:40:26

Informacija apie sertifikavimo paslaugų teikėją: RCSC IssuingCA

Sertifikato galiojimo laikas 2023-10-26 13:05:55 – 2025-10-25 13:05:55

V. Pagrindinio dokumento priedų skaičius – 1

VI. Pagrindinio dokumento pridedamų dokumentų skaičius – 0

VII. Pridedami dokumentai: nėra priedų

VIII. Dokumento specifikacijos identifikavimo žymuo ADOC-V1.0

IX. Programinės įrangos, kuria naudojantis sudarytas elektroninis dokumentas, pavadinimas
RC-DSS

X. Elektroninio dokumento grupė BeDOC

XI. Informacija apie elektroninio (-ių) parašo (-ų) tikrinimą (tikrinimo data)

Visi dokumente esantys elektroniniai parašai galioja (2024-08-21 14:55:05)

XII. Papildomi metaduomenys

Nuorašą suformavo A.M , 2024-08-21 14:55:05 RC-DSS

Valstybės mokyklų Registracijos centras, kodas: 124110246
Matininkas(-) A M , kvalifikacijos pažymėjimo Nr. , tel.:

PASTATO FOTONUOTRAUKOS

Adresas Vilniaus m. sav. Vilniaus m. Lakštingalų g. 8
Paskirtis Mokslo
Pavadinimas Lopšelis - darželis
Žymėjimas plane 2C2/b
Kadastro duomenys nustatymo data 2024-07-23 Unikalus numeris 1097-1006-9020





Matinink

A M

2024-08-13 14:14:03



Lapas 2 iš 2

ELEKTRONINIO DOKUMENTO METADUOMENYS

I. Dokumento pavadinimas (antraštė) Statinio nuotraukos 1F forma

II. Dokumento sudarytojas (-ai)

A M , Vilnius, Studentų g. 39

III. Dokumento registracijos data ir numeris 2024-08-13 14:14:03, Nr. 1168934910

IV. Pasirašymas

Parašo paskirtis: pasirašymas

Parašą sukūrusio asmens vardas, pavardė ir pareigos A Ma , Matininkė, Valstybės įmonė
Registru centras

Sertifikatas išduotas: A M

Parašo sukūrimo data ir laikas: 2024-08-13 14:14:03

Parašo formatas: XAdES-BASELINE-T

Laiko žymoje nurodytas laikas: 2024-08-13 14:14:04

Informacija apie sertifikavimo paslaugų teikėją: RCSC IssuingCA

Sertifikato galiojimo laikas 2024-01-19 14:12:11 – 2026-01-18 14:12:11

Parašo paskirtis: suderinimas

Parašą sukūrusio asmens vardas, pavardė ir pareigos J B , Kadastro ekspertė, Valstybės
įmonė Registru centras

Sertifikatas išduotas: J B

Parašo sukūrimo data ir laikas: 2024-08-21 13:40:28

Parašo formatas: XAdES-BASELINE-T

Laiko žymoje nurodytas laikas: 2024-08-21 13:40:29

Informacija apie sertifikavimo paslaugų teikėją: RCSC IssuingCA

Sertifikato galiojimo laikas 2023-10-26 13:05:55 – 2025-10-25 13:05:55

V. Pagrindinio dokumento priedų skaičius – 3

VI. Pagrindinio dokumento pridedamų dokumentų skaičius – 0

VII. Pridedami dokumentai: nėra priedų

VIII. Dokumento specifikacijos identifikavimo žymuo ADOC-V1.0

IX. Programinės įrangos, kuria naudojantis sudarytas elektroninis dokumentas, pavadinimas
RC-DSS

X. Elektroninio dokumento grupė BeDOC

XI. Informacija apie elektroninio (-ių) parašo (-ų) tikrinimą (tikrinimo data)


Visi dokumente esantys elektroniniai parašai galioja (2024-08-21 14:58:03)

XII. Papildomi metaduomenys

Nuorašą suformavo A.M , 2024-08-21 14:58:03 RC-DSS



RŪSYS

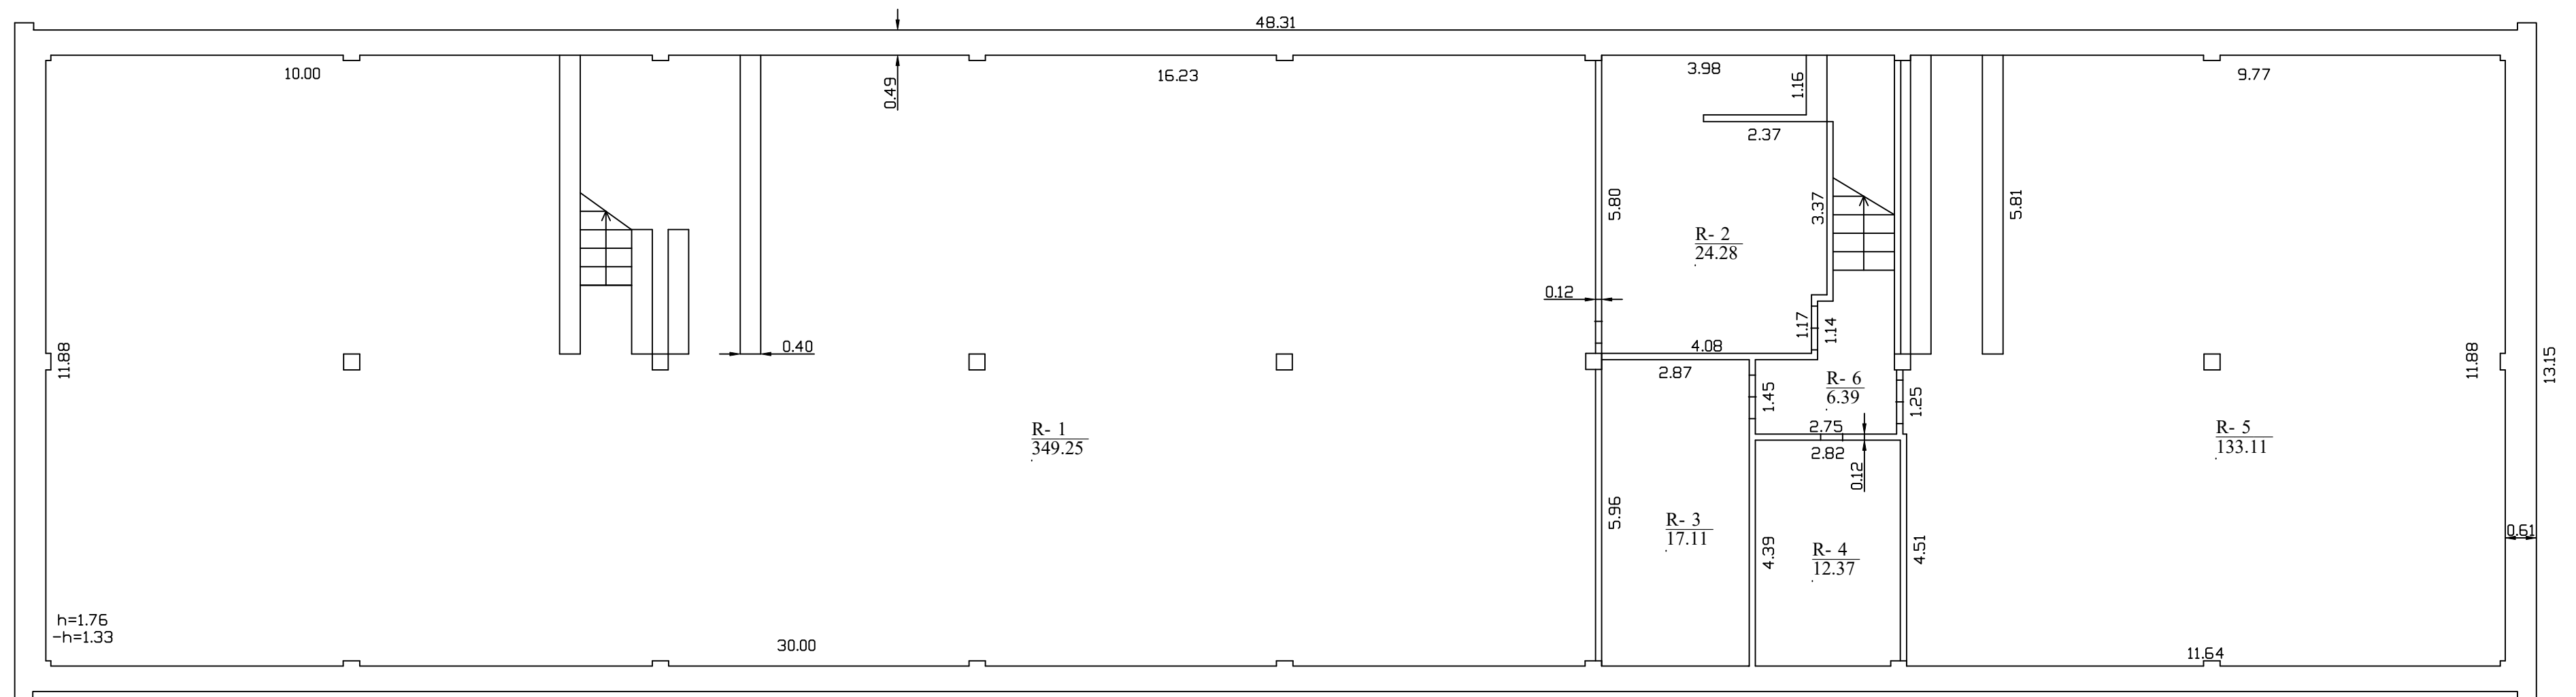


$$\frac{R}{H_i} = 2.06$$

Valstybės įmonė Registrų centras, kodas: 124110246 tel.: + 370 601 680 66		
Matininko kvalifikacijos pažymėjimo Nr.	Pareigos	Vardas ir pavardė
2M-M-1903	Matininkė	A. M.
Adresas: Vilniaus m. sav. Vilniaus m. Laktiškų g. 8		
Pastato žymėjimas plane	2C2/b	
Kadastro duomenų nustatymo data	2024-07-23	
Plano parengimo data	2024-07-23	
Mastelis	1:100	



1 1 6 8 9 6 3 0 4 4


PIRMAS AUKŠTAS

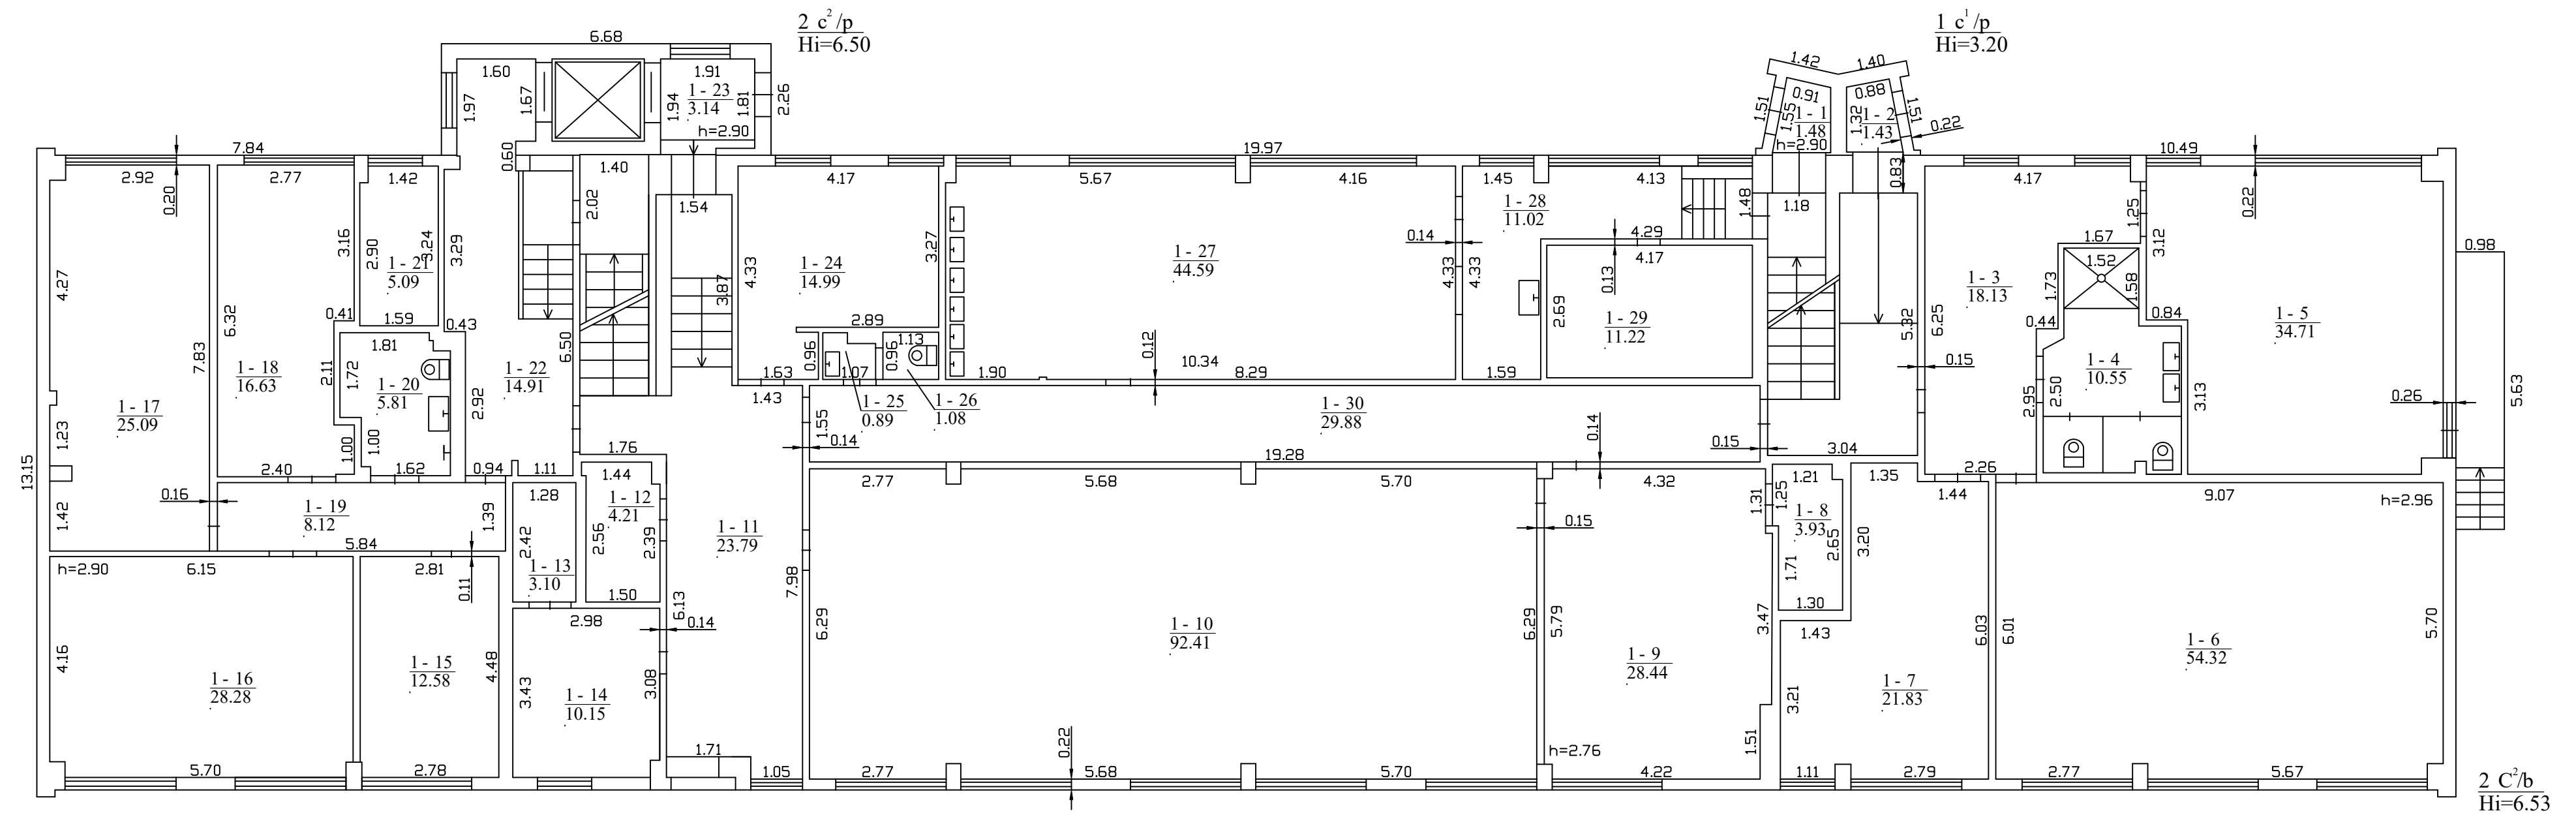

1 1 6 8 9 6 3 0 4 4

Valstybės įmonė Registrų centras, kodas: 124110246 tel.: + 370 601 680 66		
Matininko kvalifikacijos pažymėjimo Nr.	Pareigos	Vardas ir pavardė
2M-M-1903	Matininkė	A. M.
Adresas: Vilniaus m. sav. Vilniaus m. Lakštingalų g. 8		
Pastato žymėjimas plane	2C2/b	
Kadastro duomenų nustatymo data	2024-07-23	
Plano parengimo data	2024-07-23	
Mastelis	1:100	

ANTRAS AUKŠTAS

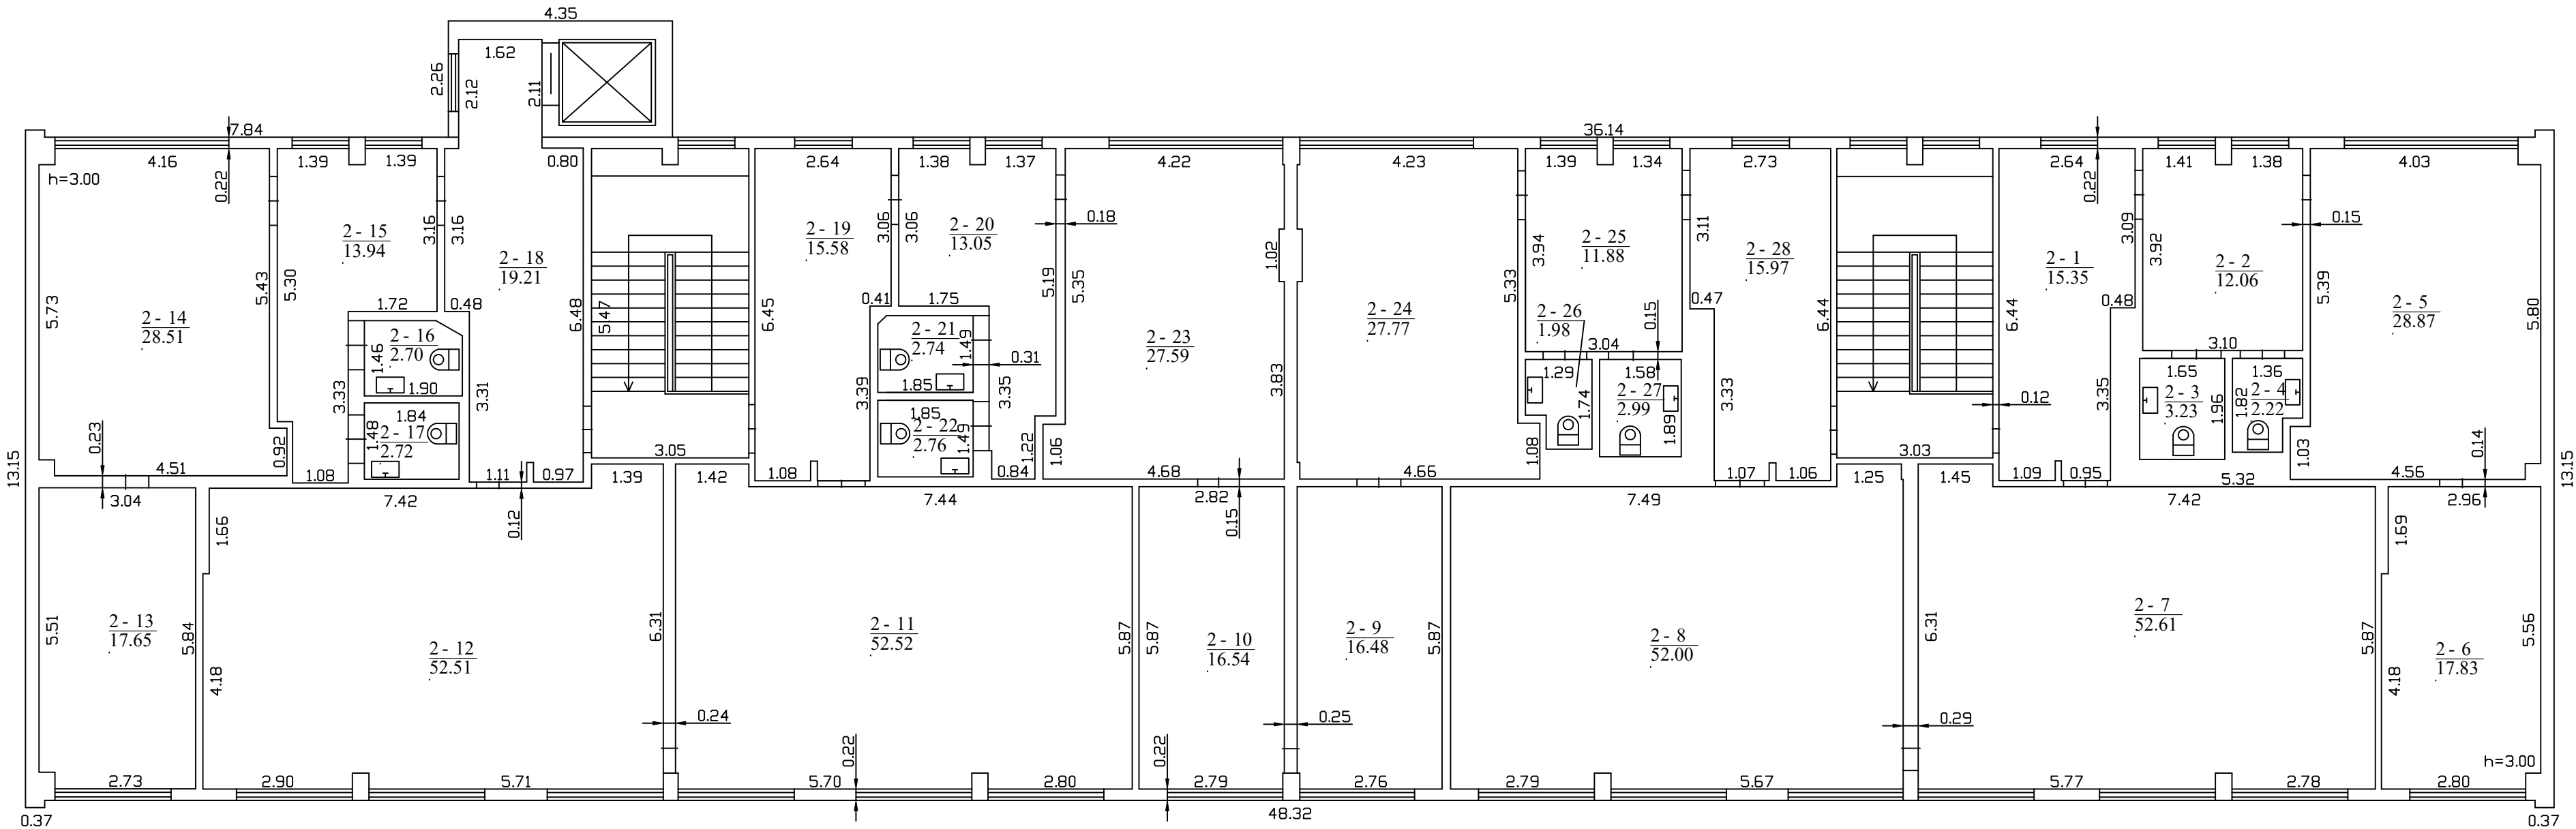

1168963044

Valstybės įmonė Registrų centras, kodas: 124110246 tel.: + 370 601 680 66		
Matininko kvalifikacijos pažymėjimo Nr.	Pareigos	Vardas ir pavardė
	Matininkė	A M
Adresas: Vilniaus m. sav. Vilniaus m. Lakštingalų g. 8		
Pastato žymėjimas plane	2C2/b	
Kadastro duomenų nustatymo data	2024-07-23	
Plano parengimo data	2024-07-23	
Mastelis	1:100	

ELEKTRONINIO DOKUMENTO METADUOMENYS

I. Dokumento pavadinimas (antraštė) Statinio planai

II. Dokumento sudarytojas (-ai)

A M Vilnius, Studentų g. 39

III. Dokumento registracijos data ir numeris 2024-08-13 14:14:01, Nr. 1168963044

IV. Pasirašymas

Parašo paskirtis: pasirašymas

Parašą sukūrusio asmens vardas, pavardė ir pareigos A M , Matininkė, Valstybės įmonė
Registru centras

Sertifikatas išduotas: A M

Parašo sukūrimo data ir laikas: 2024-08-13 14:14:01

Parašo formatas: XAdES-BASELINE-T

Laiko žymoje nurodytas laikas: 2024-08-13 14:14:01

Informacija apie sertifikavimo paslaugų teikėją: RCSC IssuingCA

Sertifikato galiojimo laikas 2024-01-19 14:12:11 – 2026-01-18 14:12:11

Parašo paskirtis: suderinimas

Parašą sukūrusio asmens vardas, pavardė ir pareigos J B , Kadastro ekspertė, Valstybės
įmonė Registru centras

Sertifikatas išduotas: J B

Parašo sukūrimo data ir laikas: 2024-08-21 13:40:36

Parašo formatas: XAdES-BASELINE-T

Laiko žymoje nurodytas laikas: 2024-08-21 13:40:37

Informacija apie sertifikavimo paslaugų teikėją: RCSC IssuingCA

Sertifikato galiojimo laikas 2023-10-26 13:05:55 – 2025-10-25 13:05:55

V. Pagrindinio dokumento priedų skaičius – 1

VI. Pagrindinio dokumento pridedamų dokumentų skaičius – 0

VII. Pridedami dokumentai: nėra priedų

VIII. Dokumento specifikacijos identifikavimo žymuo ADOC-V1.0

IX. Programinės įrangos, kuria naudojantis sudarytas elektroninis dokumentas, pavadinimas
RC-DSS

X. Elektroninio dokumento grupė BeDOC

XI. Informacija apie elektroninio (-ių) parašo (-ų) tikrinimą (tikrinimo data)

Visi dokumente esantys elektroniniai parašai galioja (2024-08-21 14:57:30)

XII. Papildomi metaduomenys

Nuorašą suformavo A.M , 2024-08-21 14:57:30 RC-DSS

Valstybės m. Registrų centras, kodas: 124110246
Matininkas(-) A M kvalifikacijos pažymėjimo Nr. , tel.:

PASTATO IR JO SUDĖTINI DALI KADASTRO DUOMENYS

Pastato kadastro duomenys

Adresas	Vilniaus m. sav. Vilniaus m. Lakštingalų g. 8		
Paskirtis	Mokslo		
Pavadinimas	Lopšelis - darželis		
Žymėjimas plane	2C2/b		
Kadastro duomenų nustatymo data	2024-07-23	Žemės sklypo kadastro Nr.	0101/0012:0505
Statybos būklė		Unikalus numeris	1097-1006-9020

Statinio kategorija:	Neypatingasis	Stogo konstrukcija:	Plokščiasis
Statybos pradžios metai:	1971	Stogo danga:	Ruberoidas
Statybos pabaigos metai:	1971	Išorinis apdaila:	Tinkas, dažai
Rekonstravimo pradžios metai:	2009	Pertvaros:	Gelžbetonio plokštės
Rekonstravimo pabaigos metai:	2009	Grindys:	Keraminės plytelės
Kap. remonto pradžios metai:		Langai:	Plastikiniai
Kap. remonto pabaigos metai:		Durys:	Medinės
Atnaujinimo (modernizavimo) pradžios metai:		Vidaus apdaila:	Dažai
Atnaujinimo (modernizavimo) pabaigos metai:		Šildymas:	Bendr. centr. šild. sist.
Papr. remonto pradžios metai:	2018	Vandentiekis:	Komunalinis vandentiekis
Papr. remonto pabaigos metai:	2024	Nuotekų šalinimas:	Komunalinis nuotekų šalinimas
Baigtumo procentas: %	100	Dujos:	Nėra
Aukštumai:	2	Karštas vanduo:	Yra
Tūris: kub. m	5502	Elektra:	Yra
Bendras plotas: kv. m	1613,57	Viryklė:	Elektrinė
Užstatytas plotas: kv. m	652	Vonios kambarys:	Yra
Plotas bruto: kv. m	1925	Vidinimas ir kondicionavimas:	Vidinimas
Pamatai:	Gelžbetonis	Koordinat X:	6066846
Sienos:	Gelžbetonio plokštės	Koordinat Y:	585299
Perdanga:	Gelžbetonis		



Pastato sud tin s dalies kadastro duomenys

Žym jimas	2C2b		
Pavadinimas	Lopšelis - darželis		
Statybos pradžios metai:	1971	Bendras plotas: kv. m	1065,01
Statybos pabaigos metai:	1971	Pamatai:	Gelžbetonis
Rekonstravimo pradžios metai:	2009	Sienos:	Gelžbetonio plokšt s
Rekonstravimo pabaigos metai:	2009	Perdanga:	Gelžbetonis
Kap. remonto pradžios metai:		Stogo konstrukcija:	Plokš iasis
Kap. remonto pabaigos metai:		Stogo danga:	Ruberoidas
Atnaujinimo (modernizavimo) pradžios metai:		Išor s apdaila:	Tinkas, dažai
Atnaujinimo (modernizavimo) pabaigos metai:		Pertvaros:	Gelžbetonio plokšt s
Papr. remonto pradžios metai:	2018	Grindys:	Keramin s plytel s
Papr. remonto pabaigos metai:	2024	Langai:	Plastikiniai
Baigtumo procentas: %	100	Durys:	Medin s
Aukšt skai ius:	2	Vidaus apdaila:	Dažai
T ris: kub. m	4124		

Pastato sud tin s dalies kadastro duomenys

Žym jimas	R		
Pavadinimas	R sys		
Statybos pradžios metai:	1971	Aukšt skai ius:	1
Statybos pabaigos metai:	1971	T ris: kub. m	1282
Rekonstravimo pradžios metai:		Bendras plotas: kv. m	542,51
Rekonstravimo pabaigos metai:		Sienos:	Gelžbetonio blokai
Kap. remonto pradžios metai:		Perdanga:	Gelžbetonis
Kap. remonto pabaigos metai:		Išor s apdaila:	Tinkas, dažai
Atnaujinimo (modernizavimo) pradžios metai:		Pertvaros:	Plytos
Atnaujinimo (modernizavimo) pabaigos metai:		Grindys:	Monolitin s
Papr. remonto pradžios metai:		Langai:	N ra
Papr. remonto pabaigos metai:		Durys:	Medin s
Baigtumo procentas: %	100	Vidaus apdaila:	N ra



Pastato sud tin s dalies kadastro duomenys

Žym jimas	1c1/p		
Pavadinimas	Priestatas		
Statybos pradžios metai:	1971	Bendras plotas: kv. m	2,91
Statybos pabaigos metai:	1971	Pamatai:	Gelžbetonis
Rekonstravimo pradžios metai:		Sienos:	Plytos
Rekonstravimo pabaigos metai:		Perdanga:	Gelžbetonis
Kap. remonto pradžios metai:		Stogo konstrukcija:	Plokš iasis
Kap. remonto pabaigos metai:		Stogo danga:	Ruberoidas
Atnaujinimo (modernizavimo) pradžios metai:		Išor s apdaila:	Tinkas, dažai
Atnaujinimo (modernizavimo) pabaigos metai:		Pertvaros:	Plytos
Papr. remonto pradžios metai:		Grindys:	Monolitin s
Papr. remonto pabaigos metai:		Langai:	N ra
Baigtumo procentas: %	100	Durys:	Medin s
Aukšt skai ius:	1	Vidaus apdaila:	Dažai
T ris: kub. m	16		

Pastato sud tin s dalies kadastro duomenys

Žym jimas	2c2/p		
Pavadinimas	Priestatas		
Statybos pradžios metai:	1971	Bendras plotas: kv. m	3,14
Statybos pabaigos metai:	1971	Pamatai:	Gelžbetonis
Rekonstravimo pradžios metai:	2009	Sienos:	Plytos
Rekonstravimo pabaigos metai:	2009	Perdanga:	Gelžbetonis
Kap. remonto pradžios metai:		Stogo konstrukcija:	Plokš iasis
Kap. remonto pabaigos metai:		Stogo danga:	Ruberoidas
Atnaujinimo (modernizavimo) pradžios metai:		Išor s apdaila:	Tinkas, dažai
Atnaujinimo (modernizavimo) pabaigos metai:		Pertvaros:	Plytos
Papr. remonto pradžios metai:		Grindys:	Keramin s plytel s
Papr. remonto pabaigos metai:		Langai:	Plastikiniai
Baigtumo procentas: %	100	Durys:	Medin s
Aukšt skai ius:	2	Vidaus apdaila:	Dažai
T ris: kub. m	80		

Matinink

A M



ELEKTRONINIO DOKUMENTO METADUOMENYS

I. Dokumento pavadinimas (antraštė) Pagrindinio pastato ir jo dalių kadastro duomenys

II. Dokumento sudarytojas (-ai)

A M , Vilnius,

III. Dokumento registracijos data ir numeris 2024-08-13 14:14:06, Nr. 1168961763

IV. Pasirašymas

Parašo paskirtis: pasirašymas

Parašą sukūrusio asmens vardas, pavardė ir pareigos A M , Matininkė, Valstybės įmonė
Registru centras

Sertifikatas išduotas: Asta Mateikienė

Parašo sukūrimo data ir laikas: 2024-08-13 14:14:06

Parašo formatas: XAdES-BASELINE-T

Laiko žymoje nurodytas laikas: 2024-08-13 14:14:07

Informacija apie sertifikavimo paslaugų teikėją: RCSC IssuingCA

Sertifikato galiojimo laikas 2024-01-19 14:12:11 – 2026-01-18 14:12:11

Parašo paskirtis: suderinimas

Parašą sukūrusio asmens vardas, pavardė ir pareigos J Basevičiūtė, Kadastro ekspertė, Valstybės
įmonė Registru centras

Sertifikatas išduotas: J B

Parašo sukūrimo data ir laikas: 2024-08-21 13:40:31

Parašo formatas: XAdES-BASELINE-T

Laiko žymoje nurodytas laikas: 2024-08-21 13:40:32

Informacija apie sertifikavimo paslaugų teikėją: RCSC IssuingCA

Sertifikato galiojimo laikas 2023-10-26 13:05:55 – 2025-10-25 13:05:55

V. Pagrindinio dokumento priedų skaičius – 0

VI. Pagrindinio dokumento pridedamų dokumentų skaičius – 0

VII. Pridedami dokumentai: nėra priedų

VIII. Dokumento specifikacijos identifikavimo žymuo ADOC-V1.0

IX. Programinės įrangos, kuria naudojantis sudarytas elektroninis dokumentas, pavadinimas
RC-DSS

X. Elektroninio dokumento grupė BeDOC

XI. Informacija apie elektroninio (-ių) parašo (-ų) tikrinimą (tikrinimo data)

Visi dokumente esantys elektroniniai parašai galioja (2024-08-21 14:57:39)

XII. Papildomi metaduomenys

Nuorašą suformavo A.M , 2024-08-21 14:57:39 RC-DSS



Valstybės m. Registrų centras, kodas: 124110246
Matininkas(-) A M , kvalifikacijos pažymėjimo Nr. , tel.:

PASTATO IR JO SUDĖTINI DALI VERŲ NUSTATYMAS

Adresas Vilniaus m. sav. Vilniaus m. Lakštingalų g. 8
Unikalus numeris 1097-1006-9020
Vertės nustatymo data 2024-07-23

Žymėjimas	Pavadinimas	Kasmetinis vertės mažinimo koeficientas	Matavimo vienetas	Kiekis	Įkainojimo pagrindas	Vidutinė vieneto statybos vertė po indeksavimo, Eur	Atkūrimo kaštai (statybinė vertė), Eur	Nusidėvėjimas %	Atkuriamoji vertė, Eur	Vietovės pataisos koeficientas	Vidutinė rinkos vertė, Eur
1	2	3	4	5	6	7	8	9	10	11	12
2C2/b	Lopšelis - darželis	0.8	kub. m	5502	Modelis:25501	249.21	1371000	18	1124000		518000
2C2b	Lopšelis - darželis	0.8	kub. m	4124	NTK 2024-2.13.4	258.59		12			
R	Rūsys	0.7	kub. m	1282	NTK 2024-2.13.4	219.41		37			
1c1/p	Priestatas	0.8	kub. m	16	NTK 2024-2.13.4	233.9		42			
2c2/p	Priestatas	0.8	kub. m	80	NTK 2024-2.13.4	246.34		12			

Matinink

A M



* 1 1 6 8 9 6 1 7 6 4 *

ELEKTRONINIO DOKUMENTO METADUOMENYS

I. Dokumento pavadinimas (antraštė) Pagrindinio pastato ir jo dalių įkainojimas (perkainojimas)

II. Dokumento sudarytojas (-ai)

A M , Vilnius, Studentų g. 39

III. Dokumento registracijos data ir numeris 2024-08-13 14:14:07, Nr. 1168961764

IV. Pasirašymas

Parašo paskirtis: pasirašymas

Parašą sukūrusio asmens vardas, pavardė ir pareigos A M , Matininkė, Valstybės įmonė
Registru centras

Sertifikatas išduotas: A M

Parašo sukūrimo data ir laikas: 2024-08-13 14:14:07

Parašo formatas: XAdES-BASELINE-T

Laiko žymoje nurodytas laikas: 2024-08-13 14:14:08

Informacija apie sertifikavimo paslaugų teikėją: RCSC IssuingCA

Sertifikato galiojimo laikas 2024-01-19 14:12:11 – 2026-01-18 14:12:11

Parašo paskirtis: suderinimas

Parašą sukūrusio asmens vardas, pavardė ir pareigos J B , Kadastro ekspertė, Valstybės
įmonė Registru centras

Sertifikatas išduotas: J B

Parašo sukūrimo data ir laikas: 2024-08-21 13:40:32

Parašo formatas: XAdES-BASELINE-T

Laiko žymoje nurodytas laikas: 2024-08-21 13:40:33

Informacija apie sertifikavimo paslaugų teikėją: RCSC IssuingCA

Sertifikato galiojimo laikas 2023-10-26 13:05:55 – 2025-10-25 13:05:55

V. Pagrindinio dokumento priedų skaičius – 0

VI. Pagrindinio dokumento pridedamų dokumentų skaičius – 0

VII. Pridedami dokumentai: nėra priedų

VIII. Dokumento specifikacijos identifikavimo žymuo ADOC-V1.0

IX. Programinės įrangos, kuria naudojantis sudarytas elektroninis dokumentas, pavadinimas
RC-DSS

X. Elektroninio dokumento grupė BeDOC

XI. Informacija apie elektroninio (-ių) parašo (-ų) tikrinimą (tikrinimo data)

Visi dokumente esantys elektroniniai parašai galioja (2024-08-21 14:57:47)

XII. Papildomi metaduomenys

Nuorašą suformavo A.M , 2024-08-21 14:57:47 RC-DSS



Valstybės m. Registrų centras, kodas: 124110246
Matininkas(-) A M , kvalifikacijos pažymėjimo Nr. , tel.:

PASTATO PATALP PLOT EKSPLIKACIJA

Adresas Vilniaus m. sav. Vilniaus m. Lakštingal g. 8
Paskirtis Mokslo
Pavadinimas Lopšelis - darželis
Žymėjimas plane 2C2/b
Kadastro duomenų nustatymo data 2024-07-23 Unikalus numeris 1097-1006-9020

Aukšto Nr.	Patalpos pažymėjimas plane		Patalp pavadinimas	Bendras plotas m ²	Gyvenamosios paskirties patalp							Negyvenamosios paskirties patalp		
	1 simbolis	2 simbolis			Naudingasis plotas m ²	Iš to skaičiaus			Pagalbinis nenaudingasis plotas m ²	Rsi (pusr si) plotas m ²	Garaž plotas m ²	Pagrindinis plotas m ²	Pagalbinis plotas m ²	Naudingasis plotas m ²
						Gyvenamasis plotas m ²	Verslo plotas m ²	Pagalbinis naudingasis plotas m ²						
1	2	3	4	5	6	7	8	9	10	11	12	13	14	15
R	R	1	Sandlis	349,25									349,25	
R	R	2	Sandlis	24,28									24,28	
R	R	3	Sandlis	17,11									17,11	
R	R	4	Sandlis	12,37									12,37	
R	R	5	Sandlis	133,11									133,11	
R	R	6	Koridorius	6,39									6,39	
Iš viso r syje (6 patalpos)				542,51									542,51	



1	2	3	4	5	6	7	8	9	10	11	12	13	14	15
1	1	1	Tamb ras	1,48									1,48	
1	1	2	Tamb ras	1,43									1,43	
1	1	3	R bin	18,13									18,13	
1	1	4	Sanitarinis mazgas	10,55									10,55	
1	1	5	Kabinetas	34,71								34,71		
1	1	6	Kabinetas	54,32								54,32		
1	1	7	Kabinetas	21,83								21,83		
1	1	8	Pagalbin patalpa	3,93									3,93	
1	1	9	Kabinetas	28,44								28,44		
1	1	10	Sal	92,41								92,41		
1	1	11	Koridorius	23,79									23,79	
1	1	12	Elektros skydin	4,21									4,21	
1	1	13	Pagalbin patalpa	3,10									3,10	
1	1	14	Kabinetas	10,15								10,15		
1	1	15	Kabinetas	12,58								12,58		
1	1	16	Kabinetas	28,28								28,28		
1	1	17	Kabinetas	25,09								25,09		
1	1	18	Kabinetas	16,63								16,63		
1	1	19	Koridorius	8,12									8,12	
1	1	20	Sanitarinis mazgas	5,81									5,81	
1	1	21	R bin	5,09									5,09	



1	2	3	4	5	6	7	8	9	10	11	12	13	14	15
1	1	22	Koridorius	14,91									14,91	
1	1	23	Koridorius	3,14									3,14	
1	1	24	Kabinetas	14,99								14,99		
1	1	25	Sanitarinis mazgas	0,89								0,89		
1	1	26	Sanitarinis mazgas	1,08								1,08		
1	1	27	Valgykla	44,59								44,59		
1	1	28	Virtuv	11,02									11,02	
1	1	29	Sand lis	11,22									11,22	
1	1	30	Koridorius	29,88									29,88	
Iš viso pirmame aukšte (30 patalpos)				541,80								385,99	155,81	
2	2	1	R bin	15,35									15,35	
2	2	2	Koridorius	12,06									12,06	
2	2	3	Sanitarinis mazgas	3,23									3,23	
2	2	4	Sanitarinis mazgas	2,22									2,22	
2	2	5	Kabinetas	28,87								28,87		
2	2	6	Kabinetas	17,83								17,83		
2	2	7	Kabinetas	52,61								52,61		
2	2	8	Kabinetas	52,00								52,00		
2	2	9	Kabinetas	16,48								16,48		
2	2	10	Kabinetas	16,54								16,54		
2	2	11	Kabinetas	52,52								52,52		



1	2	3	4	5	6	7	8	9	10	11	12	13	14	15
2	2	12	Kabinetas	52,51								52,51		
2	2	13	Kabinetas	17,65								17,65		
2	2	14	Kabinetas	28,51								28,51		
2	2	15	Koridorius	13,94									13,94	
2	2	16	Sanitarinis mazgas	2,70									2,70	
2	2	17	Sanitarinis mazgas	2,72									2,72	
2	2	18	Koridorius	19,21									19,21	
2	2	19	R bin	15,58									15,58	
2	2	20	Koridorius	13,05									13,05	
2	2	21	Sanitarinis mazgas	2,74									2,74	
2	2	22	Sanitarinis mazgas	2,76									2,76	
2	2	23	Kabinetas	27,59								27,59		
2	2	24	Kabinetas	27,77								27,77		
2	2	25	Koridorius	11,88									11,88	
2	2	26	Sanitarinis mazgas	1,98									1,98	
2	2	27	Sanitarinis mazgas	2,99									2,99	
2	2	28	R bin	15,97									15,97	
Iš viso antrame aukšte (28 patalpos)				529,26								390,88	138,38	
Iš viso (64 patalpos)				1613,57								776,87	836,70	

Matininkė

ASTA MATEIKIENĖ



2024-08-13 14:14:09

Lapas 4 iš 4

ELEKTRONINIO DOKUMENTO METADUOMENYS

I. Dokumento pavadinimas (antraštė) Pagrindinio pastato vidaus patalpų eksplikacija

II. Dokumento sudarytojas (-ai)

A M , Vilnius,

III. Dokumento registracijos data ir numeris 2024-08-13 14:14:09, Nr. 1168934909

IV. Pasirašymas

Parašo paskirtis: pasirašymas

Parašą sukūrusio asmens vardas, pavardė ir pareigos A M , Matininkė, Valstybės įmonė
Registru centras

Sertifikatas išduotas: A M

Parašo sukūrimo data ir laikas: 2024-08-13 14:14:09

Parašo formatas: XAdES-BASELINE-T

Laiko žymoje nurodytas laikas: 2024-08-13 14:14:09

Informacija apie sertifikavimo paslaugų teikėją: RCSC IssuingCA

Sertifikato galiojimo laikas 2024-01-19 14:12:11 – 2026-01-18 14:12:11

Parašo paskirtis: suderinimas

Parašą sukūrusio asmens vardas, pavardė ir pareigos J B , Kadastro ekspertė, Valstybės
įmonė Registru centras

Sertifikatas išduotas: J B

Parašo sukūrimo data ir laikas: 2024-08-21 13:40:34

Parašo formatas: XAdES-BASELINE-T

Laiko žymoje nurodytas laikas: 2024-08-21 13:40:35

Informacija apie sertifikavimo paslaugų teikėją: RCSC IssuingCA

Sertifikato galiojimo laikas 2023-10-26 13:05:55 – 2025-10-25 13:05:55

V. Pagrindinio dokumento priedų skaičius – 0

VI. Pagrindinio dokumento pridedamų dokumentų skaičius – 0

VII. Pridedami dokumentai: nėra priedų

VIII. Dokumento specifikacijos identifikavimo žymuo ADOC-V1.0

IX. Programinės įrangos, kuria naudojantis sudarytas elektroninis dokumentas, pavadinimas
RC-DSS

X. Elektroninio dokumento grupė BeDOC

XI. Informacija apie elektroninio (-ių) parašo (-ų) tikrinimą (tikrinimo data)

Visi dokumente esantys elektroniniai parašai galioja (2024-08-21 14:57:55)

XII. Papildomi metaduomenys

Nuorašą suformavo A.M , 2024-08-21 14:57:55 RC-DSS

