

ŽEMĖS SKLYPO PLANAS M 1:500

Sklypo plotas 2221 m²Nekilnojamojo turto objektų kadastrinių matavimų ir kadastro duomenų surinkimo bei tikslinimo taisyklų
3 priedas

Kadastras:	vietovė	Skudo m.	blokas	sklypas
		7 5 5 0	0 0 0 3	542

Gatvė, namo Nr.	
Kaimas (miestelis)	
Seniūnija	
Miestas (rajonas)	Skudodas
Apskritis	Klaipėdos

Gretimybė	Gretimio žemės sklypo kadastro Nr.	Pastabos
1-2		Laisvos valstybinės žemės f.
2-5	755000030334	Geodeziškai matuotas
5-6	755000030428	Geodeziškai matuotas
6-7		Po detalios Skl. Nr. 1
7-8		Krantinės gatvė
8-10	755000030121	Geodeziškai matuotas
10-12	755000030175	Geodeziškai matuotas
12-13	755000030385	Geodeziškai matuotas
13-1		Bartuvos upės tvenkinys

Naudojamas plotas					
Privati			Valstybinė		
atskirai	bendrai		atskirai	bendrai	
ind.	m ²		ind.	m ²	
			A	2221	

Su paženkintomis vietovėje žemės sklypo ribomis, aprašytomis 2013 m. gegužės mėn. 27 d. žemės sklypo paženklinimo-parodymo akte, ir nustatytu plotu sutinku:
Žemės savininkas (naudotojas):
LIETUVOS RESPUBLIKA
(vardas, pavardė) (parašas) (data)

Nacionalinės žemės tarnybos prie Žemės ūkio ministerijos
Skudodas skyrius
Patikrino: vyr. specialistas E. Žilius 2013-10-21
Suderino: skyriaus vedėjas L. Luožys 2013-10-21
(parašas) (parašas) (vardas, pavardė) (data)
A.V.


GEOSMART INOVATYVŲS GEODEZINIAI SPRENDIMAI			
UAB "Geosmart", Šilutės pl. 56-217, Klaipėda, tel.+370(46)470426, mob.+37067034769, www.geosmart.lt			
Pareigos	Parašas	Vardas, pavardė	Data
Direktorius		Artūras Bogdanovas	2013 05 27
Matininkas		Egidijus Mažonas	2013 05 27

SERVITUTŲ ATSTUMŲ
IŠNAŠA

LINJA	ATSTUMAS
16-17	23.49
17-18	15.78
18-19	0.91
19-20	1.14
20-21	79.25
21-22	8.59
22-8	2.11
9-23	79.06
23-24	2.63
24-25	2.51
25-26	16.59
26-35	22.64
18-35	2.11

LINJA	ATSTUMAS
4-27	1.45
27-28	3.39
28-11	1.53
12-29	0.55
29-30	11.40
30-26	35.29
35-2	2.70

LINJA	ATSTUMAS
4-11	3.43
12-34	6.01
34-33	30.73
33-32	18.75
32-31	19.18
31-2	6.35

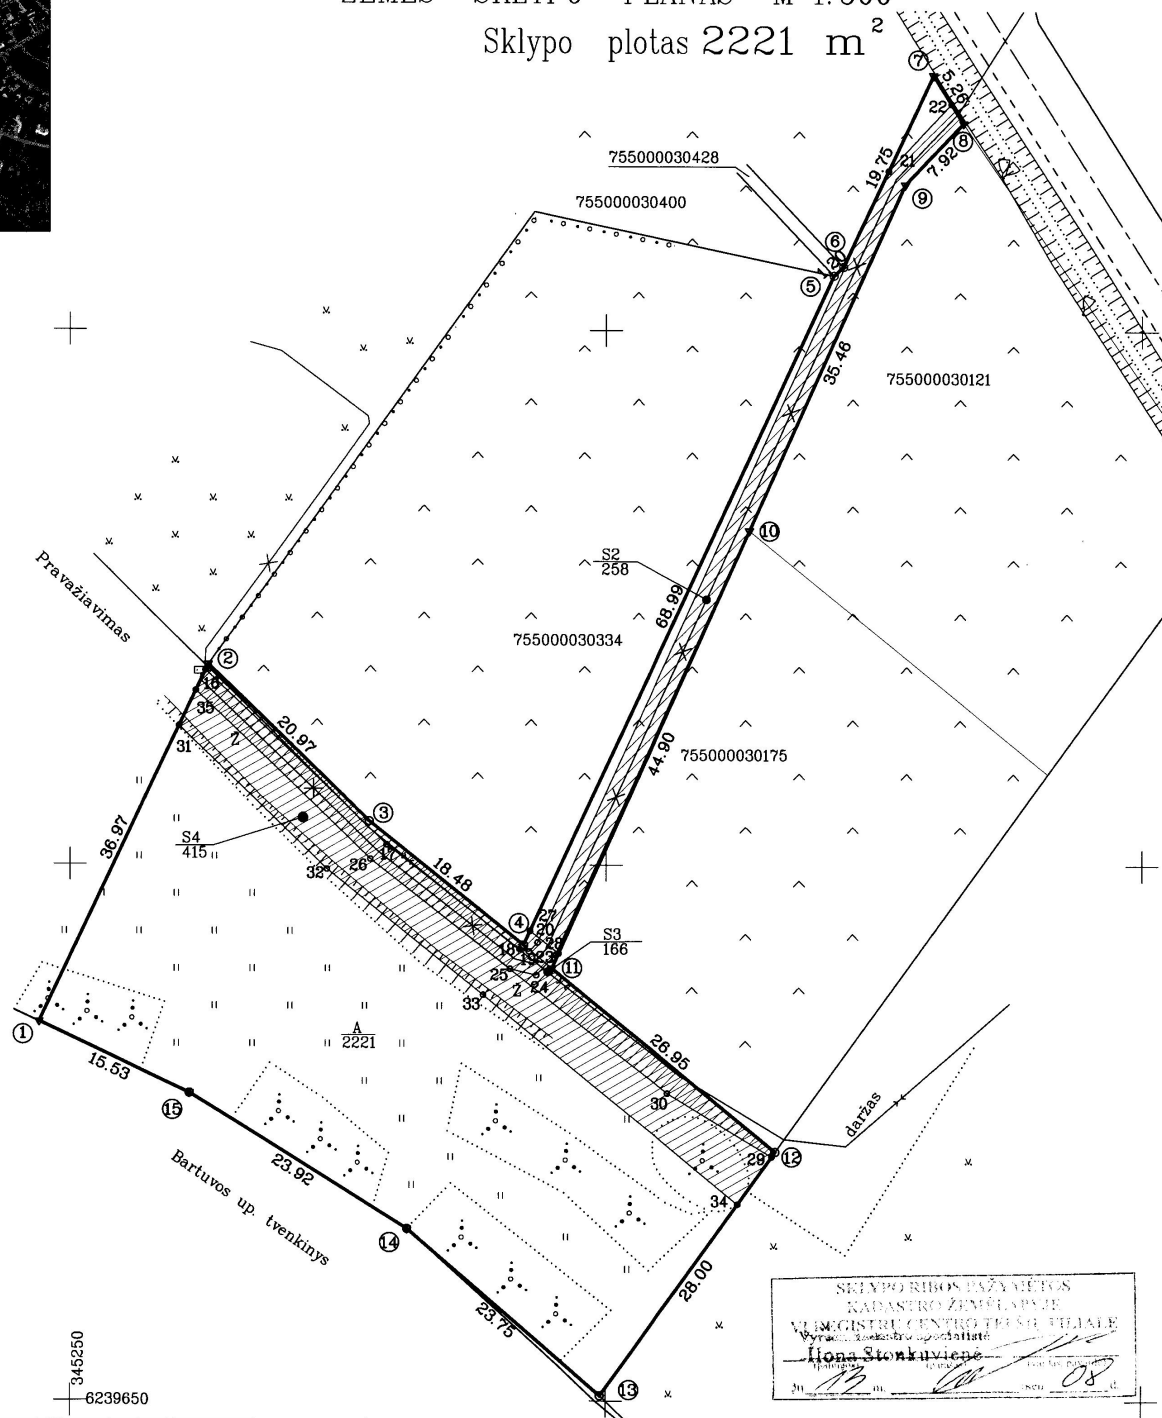

SKLYPO RIBOS PAŽEIDUS
KADASTRO ŽEMELAPYJE
VILNIEGIŠKIO CENTRO TERŠIO TITALE
Išvada: Sklypo ribos patvirtintos
Irena Stonkuvienė
2013 05 27

345250

6239650

ŽEMĖS SKLYPO PLANAS M 1:500

Sklypo plotas 2221 m²

Žemės sklypo kadastro Nr. 7 5 5 0 0 0 0 3

KOORDINACIŲ ŽINIARAŠTIS

Koordinacijų sistema LKS-94							
Taško Nr.	Kodas	X	Y	Taško Nr.	Kodas	X	Y
1	R	6239685.29	345247.11				
2	R	6239718.72	345262.89				
3	R	6239704.06	345277.88				
4	R	6239692.50	345292.30				
5	R	6239755.14	345321.22				
6	R	6239755.96	345322.10				
7	R	6239773.84	345330.50				
8	R	6239769.39	345333.30				
9	R	6239763.64	345327.85				
10	R	6239731.29	345313.33				
11	R	6239690.32	345294.95				
12	R	6239673.23	345315.79				
13	R	6239650.50	345299.44				
14	R	6239665.99	345281.44				
15	R	6239678.65	345261.15				
16	s	6239718.18	345262.64				
17	s	6239701.85	345279.53				
18	s	6239692.11	345291.94				
19	s	6239691.90	345292.82				
20	s	6239692.73	345293.60				
21	s	6239764.91	345326.31				
22	s	6239771.18	345332.18				
23	s	6239691.59	345295.28				
24	s	6239689.68	345293.48				
25	s	6239690.27	345291.04				
26	s	6239700.52	345277.99				
27	s	6239693.82	345292.91				
28	s	6239691.72	345295.57				
29	s	6239672.78	345315.47				
30	s	6239678.66	345305.70				
31	s	6239712.98	345260.18				
32	s	6239699.57	345273.89				
33	s	6239687.84	345288.52				
34	s	6239668.35	345312.28				
35	s	6239716.27	345261.73				

SKLYPO CENTRO KOORDINATĖS			
Koordinacijų sistema	Koordinatės X/Y		
Valstybinė LKS-1994	X=6239689 Y=345284		
Žiniaraštį sudarė	Egidijus Mažonas (vardas ir pavardė)	2M-M-549 (kvalifikacijos pažymėjimo Nr.)	2013 05 27 (data)

Ištrauka iš Lietuvos Administracinių teisių pažeidimų kodekso:

47 straipsnis. Pastovių žemėnaudos riboženklų sunaikinimas arba gadinimas - užtraukia baudą nuo dviejų šimtų penkiasdešimties iki penkių šimtų litų.

48 straipsnis. Geodezinio pagrindo punkto bei markseiderystės ženklų sunaikinimas arba gadinimas - užtraukia baudą nuo penkių šimtų iki vieno tūkstančio litų.

SERVITUTAI				
pavadinimas	kodas	Plotas m ²	ind.	pažymėta taškais
Kelio servitutas-teisė važiuoti transporto priemonėmis, teisė naudotis pėsčiųjų taku. (tarnaujantis daiktas)	215	415	S4	-2-3-4-11-12-34-33-32-31-2-
Servitutas-teisė aptarnauti požemines ir antžemines komunikacijas (tarnaujantis daiktas)	207	258	S2	-16-17-18-19-20-21-22-8-9-23-24-25-26-35-16-Servitutas skirtas AB LESTO bendrovei (CK 4.123 str.)
		166	S3	-2-3-4-27-28-11-12-29-30-26-35-2-Servitutas skirtas TEO LT bendrovei (CK 4.123 str.)
Servitutas-teisė naudoti požemines ir antžemines komunikacijas (tarnaujantis daiktas)	208	258	S2	-16-17-18-19-20-21-22-8-9-23-24-25-26-35-16-Servitutas skirtas AB LESTO bendrovei (CK 4.123 str.)
		166	S3	-2-3-4-27-28-11-12-29-30-26-35-2-Servitutas skirtas TEO LT bendrovei (CK 4.123 str.)

Duomenys apie žemės naudojimo apribojimus			
Eil. Nr	Kodas	Apribojimai	Žemės plotas, ha
1	2	3	4
1	6	VI-Elektros linijų apsaugos zonos	0.0258
2	1	I-Ryšių linijų apsaugos zonos	0.0166
3	29	XXIX-Vandens telkinių apsaugos juostos ir zonos	0.2221

Komunikacijos pažymėtos vadovaujantis detaliuoju planu