



2 ALIKSTAS

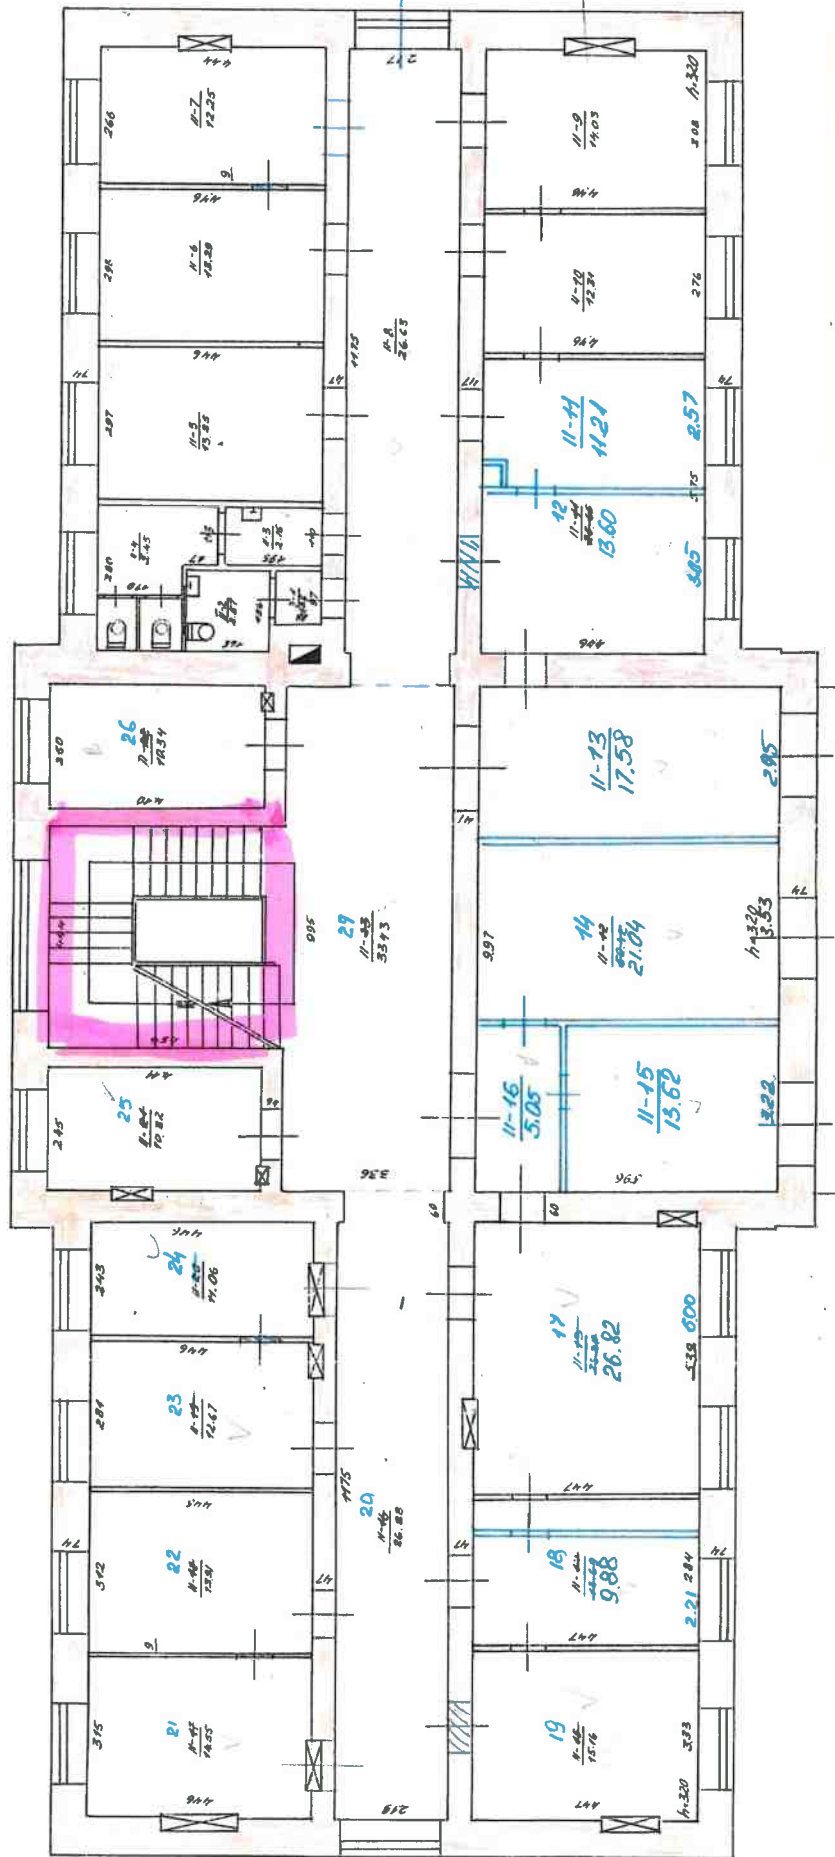

ZEMESURKIO NEKILNOJAMOJO TURTO KADASTRO IR REGISTRO VALSTYBES ĮMONE VILNIAUS FILIALAS			
MIESTAS	KV	SKL	RAIDĖ
VILNIUS	G-VĖ NR. 19	DI.	
ŠVENČIONIŲYS	13-3/p	SUDARĖ:	Valentina KAREVIČIŲ
M 1: 100	04	UŽK.:	Saulius Cepulis
19-98	04	IPIN.:	ŠVENČIONIŲ BIRŪNAS
19-48	08	IPIN.:	KOPUJA A. K. PAGAĖ
		IPIN.:	19-48 08

3 AUKŠTAS

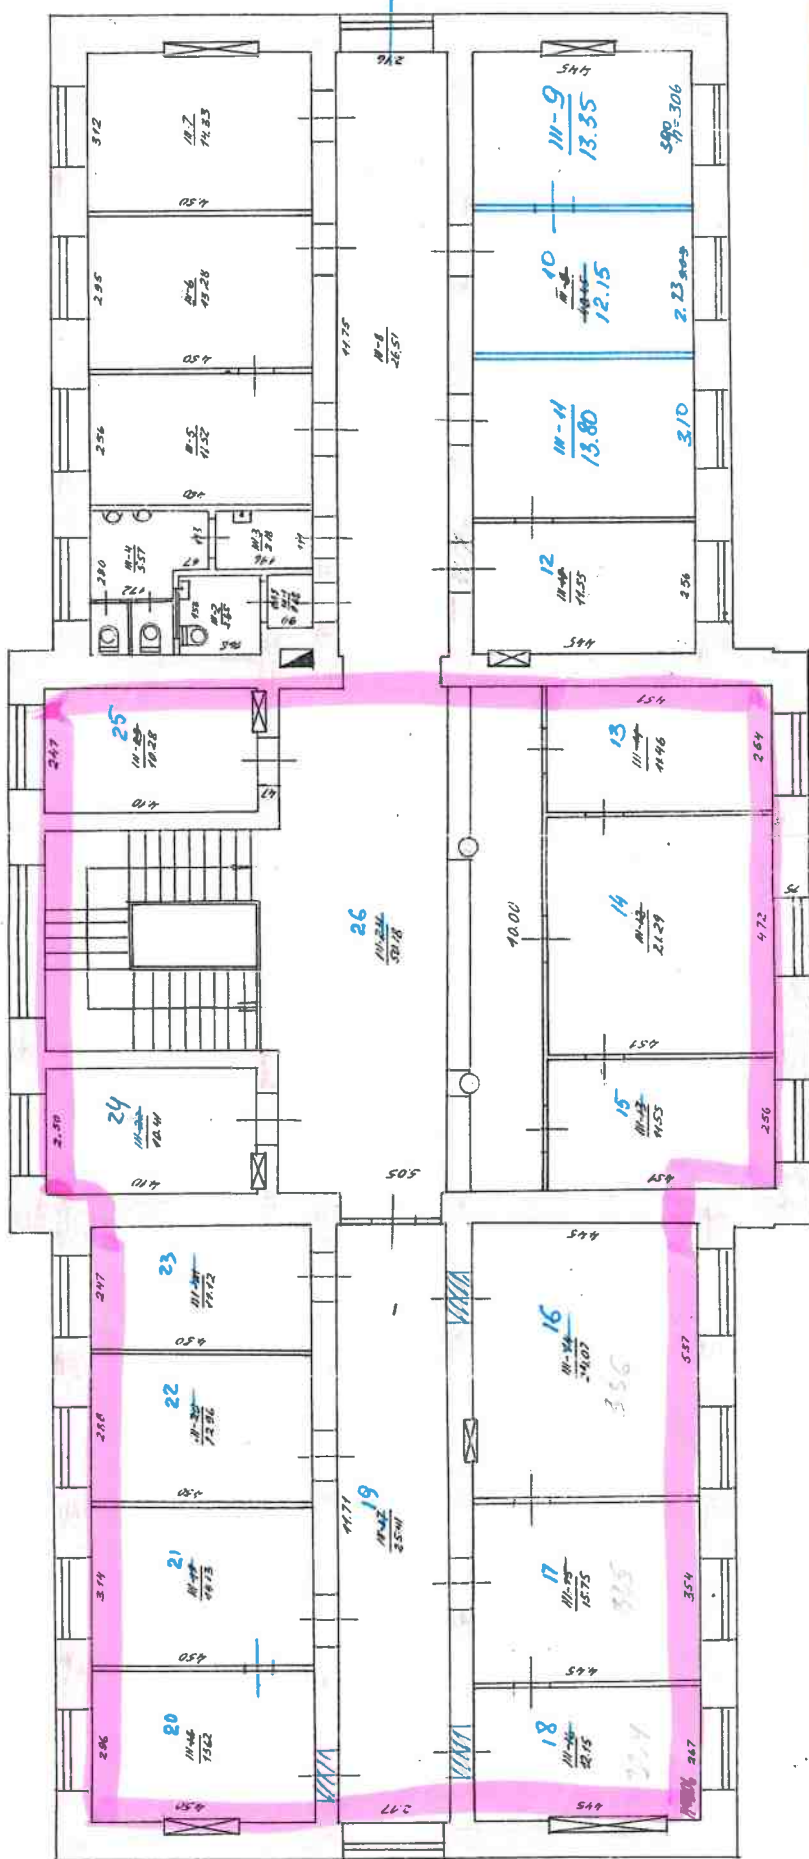

KLAVSIN KITO NEKILNOJAMOJO TURTO KADASTRO IR REGISTRO VALETYBES ĮMŪNĖ VILNIAUS FILIALAS

VILNIAUS VĖ Nr. 19 B1.

VIETAS	KV	SKL	RAIDE	ĮGDARĖ:
SVENČIONYS	183	18		S.Č.
MT: 100				SAULIUS ČAPULIS
15.88m	04	min.	d.	ŠVENČIONIŲ BIURAS
19.48m	08	mar.	02	KOPIJA ATLIKTA PAGAL INVENTARIZACIJĄ