


Vandentiekio tinklų Arnikos g., Varluvos k., Domeikavos sen., Kauno r. sav. plėtra (sužiedinimas) **(preliminari schema)**

Eil. Nr.	SUTARTINIAI ŽYMĖJIMAI	
	Žymuo	Aprašymas
1.		Sklypo ribos
2.		Esami abonentai
3.		Naujas abonentas
4.		Numatomi šuliniai (įsivertinti šulinius žemiausiose ir aukščiausiose trasos vietose, vadovautis STR reikalavimais)
5.		Projektuojamos V tinklas

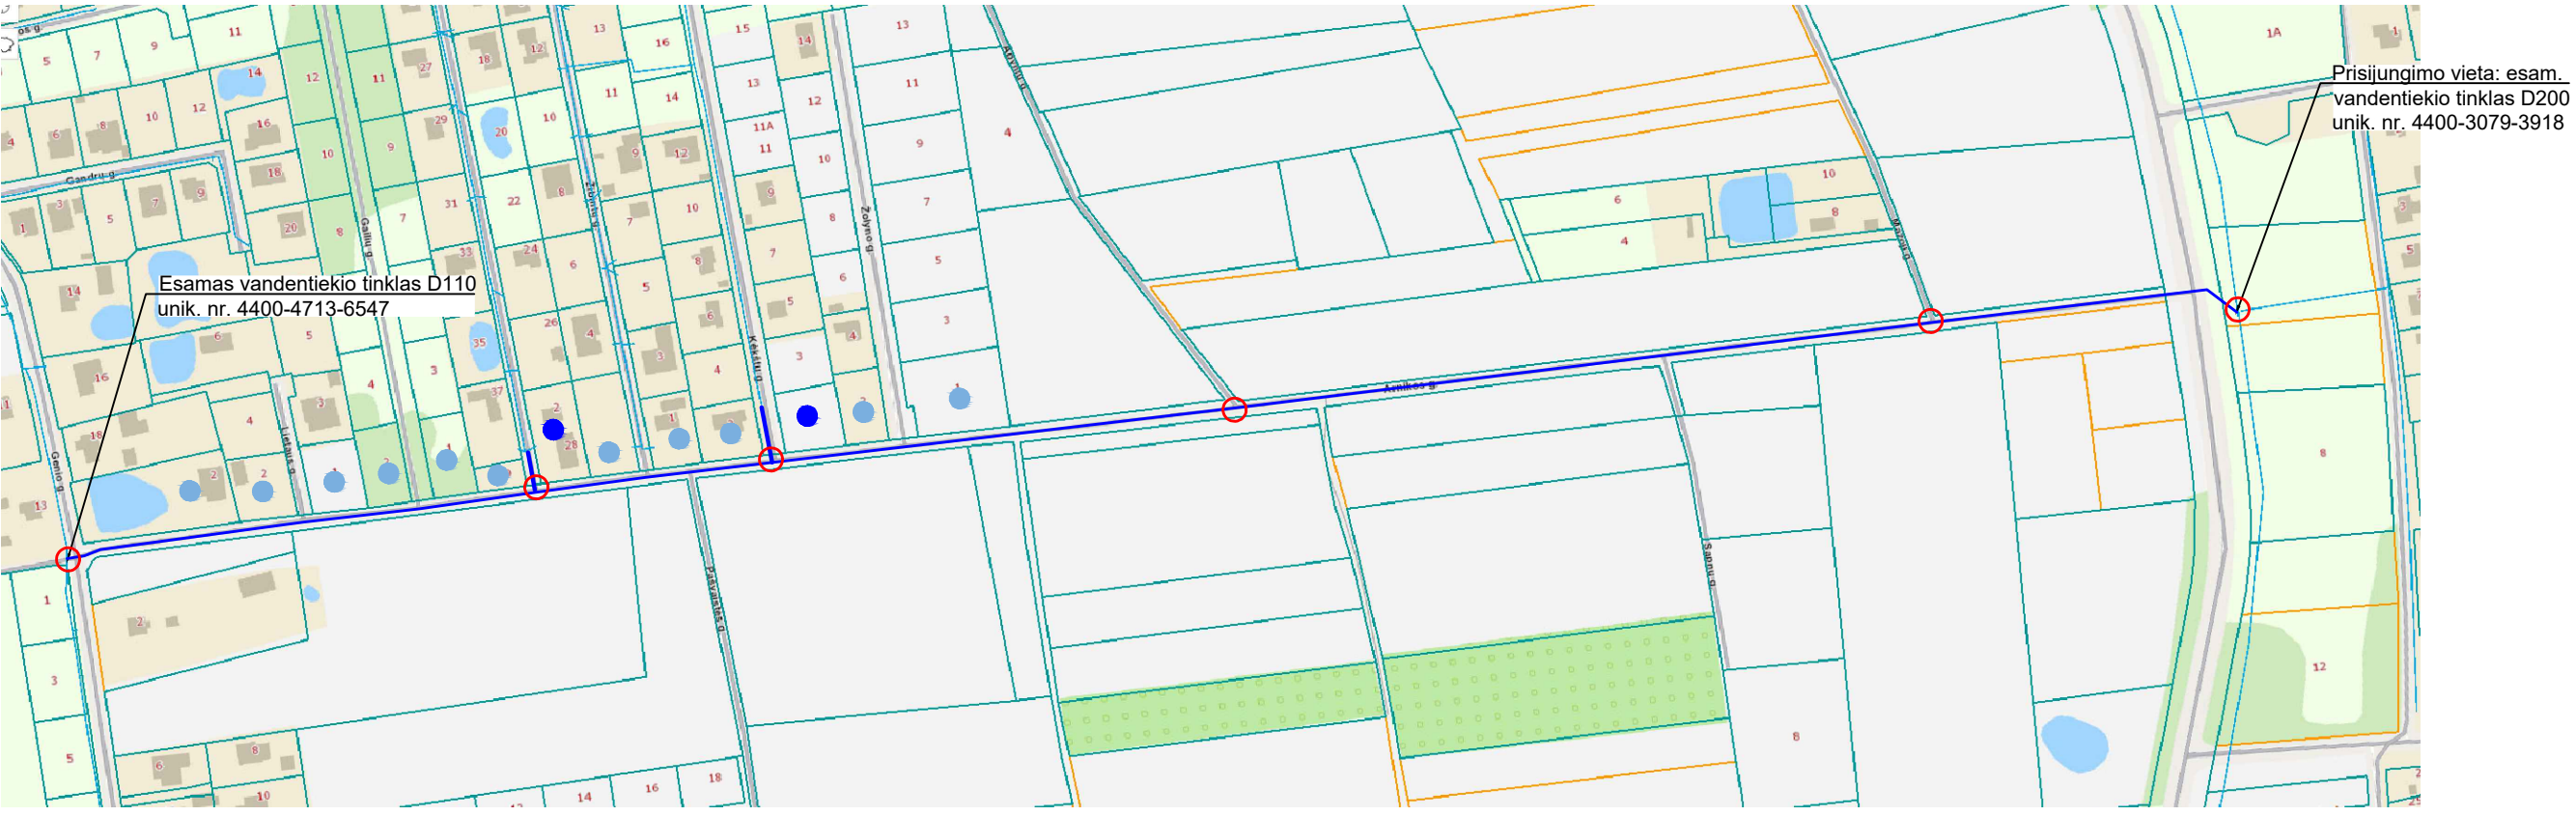

Pastabos:

1. Techninio darbo projekto rengimo metu atlikti inžinerinius tyrinėjimus (topo grafinę nuotrauką). Tiksliai nustatyti pasijungimo vietas prie esamų tinklų;
2. Ši schema yra tik informacinio pobūdžio. Rangovas privalo įsivertinti visas rizikas (vamzdynų ilgius, diametrus, jų gylius, darbų technologiją ir kt.) teikdamas pasiūlymą;
3. Rangovas turi suprojektuoti ir pastatyti esamą vandentiekio trasą ir prisijungti prie esamų vandentiekio tinklų (unik. Nr. 4400-3079-3918, 4400-4713-6547), šulinius gatvių sankirtose, sklendes srautui reguliuoti (2-3 vnt. viename šulinyje), nuorinimo sklendes, išleidimo skelndes, žemiausiose vamzdyno vietose suprojektuoti išleidimo čiaupą vamzdynui ištuštinti, aukščiausiuose tiekiamojo vamzdyno taškuose įrengti orlaidžius. Suprojektuoti naujus įvadus su uždarymo įtaisais prie sklypų ribų. Įvado vietą derinti su sklypo savininku (-ais) ar bendrasavininku (-ais) (jeigu jie yra) raštiškai. Dėl naujų abonementų skaičiaus patikslinimo kreiptis į UAB "Giraitės vandenys";
4. Projektas turi atitikti projekto patikrinimo dieną galiojančių teisės aktų reikalavimus;
5. Vadovautis projektavimo užduotimi;
6. Projektuojant tinklus privačioje ir/ar valstybinėje žemėje suformuoti ir įregistruoti tinklų servitutus, servituto naudotojas UAB „Giraitės vandenys“. Projekto sprendiniai neturi pažeisti trečiųjų šalių interesų. Tuo atveju, jei projekto sprendiniai gali įtakoti ar įtakoja trečiųjų asmenų interesus, gauti visus būtinus suinteresuotų asmenų sutikimus tokiems sprendimams įgyvendinti;
7. Vadovaujantis Lietuvos Respublikos specialųjų žemės naudojimo sąlygų įstatymo 8 straipsniu, įregistruoti VĮ Registrų centre naujai nustatytas ir (ar) pasikeitusias (panaikintas) specialiąsias žemės naudojimo sąlygas;