

**VIRGINIJA VASILIAUSKIEN**

**NEKILNOJAMOJO DAIKTO  
KADASTRINI MATAVIM BYLA**

Tomas: **2**

Nekilnojamojo turto objektas: **Statinys (statiniai)**

Žemės sklypo kadastrinis Nr.: **8867/0015:175**

Registro Nr.: **50/129466 (Žemės sklypas su statiniais)**

Adresas: **Šilutės r. sav. Šilutės m. K. Stulio g. 5**

Lap skaičius: **21**

Tomo Nr. 2  
Registro 50/129466

## BYLOS TOMO VIDAUS APYRAŠAS


Eil. Nr.	Dokumento pavadinimas	Dokumento		Lap skai .	Bylos lap numeriai	Pastabos
		Nr.	Data			
1	Statinio planas "STATINI IŠD STYMO PLANAS"		2021-05-28	2	1-2	
2	PASTATO FOTONUOTRAUKOS 1F FORMA		2021-05-28	2	3-4	
3	Statinio planas "PUSR SIS"		2021-05-28	1	5	
4	Statinio planas "PIRMAS AUKŠTAS"		2021-05-28	1	6	
5	Statinio planas "ANTRAS AUKŠTAS"		2021-05-28	2	7-8	
6	PASTATO IR JO SUD TINI DALI KADASTRO DUOMENYS 1A FORMA		2021-05-28	4	9-12	
7	PASTATO IR JO SUD TINI DALI VER I NUSTATYMAS 2A FORMA		2021-05-28	2	13-14	
8	PASTATO PATALP PLOT EKSPLIKACIJA 3 FORMA		2021-05-28	5	15-19	

Vidaus apyrašo lap 19

Matinink Virginija Vasiliauskien

STATINIŲ IŠDĖSTYMO PLANAS

M1:500

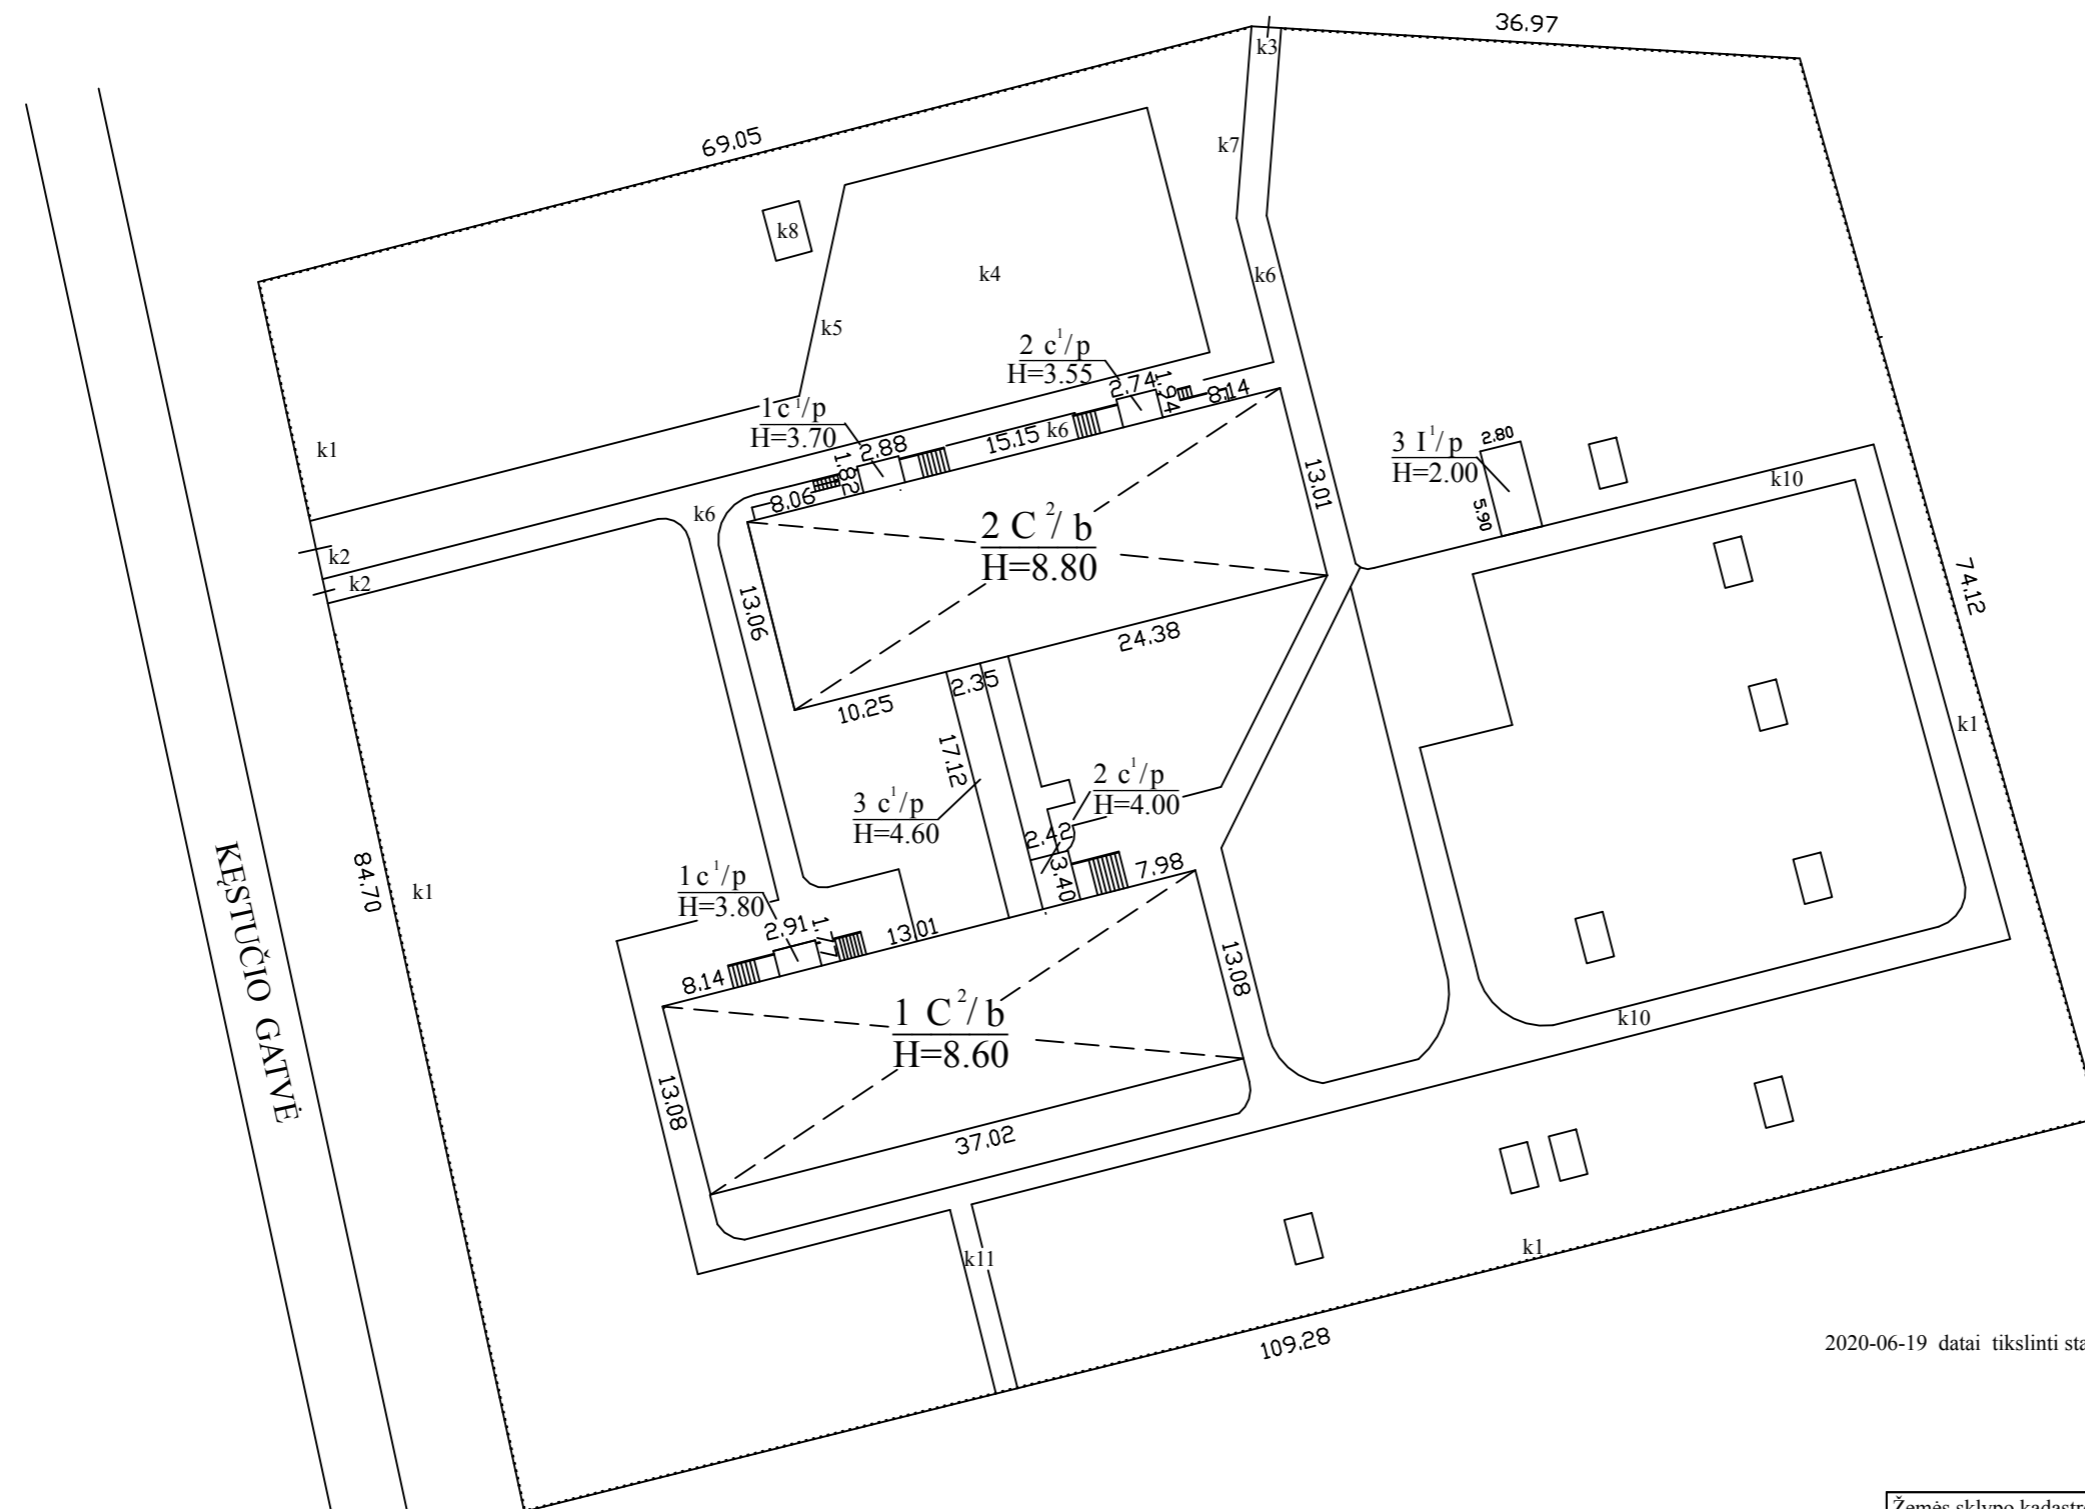

2020-06-19 datai tikslinti statiniai k14,k15,k18,k19,k22,k23,k27,k30,k31,k35

Žemės sklypo kadastro Nr.		8867/0015:175
Žemės sklypo ribų duomenų šaltinis		Ž. skl. planas 2007-05-08
2021-05-28 tikslinti kadastriniai matavimai 2C2/b.		
VIRGINIJA VASILIAUSKIENĖ el. pašto adresas (-ai): virginija.tauplanas@gmail.com		
Matininko kvalifikacijos pažymėjimo Nr.	Pareigos	Vardas ir pavardė
2M-M-235	Matininkė	VIRGINIJA VASILIAUSKIENĖ
Adresas: Šilutės r. sav. Šilutės m. Kėstučio g. 5		
Kadastro duomenų nustatymo data		2021-05-28
Plano parengimo data		2021-05-28



1128607442

## ELEKTRONINIO DOKUMENTO METADUOMENYS

**I. Dokumento pavadinimas (antraštė)** Statinių išdėstymo planas

**II. Dokumento sudarytojas (-ai)**

Virginija Vasiliauskienė, Tauragė, Birutės g. 36-35

**III. Dokumento registracijos data ir numeris** 2021-06-02 17:23:23, Nr. [1128607442](#)

**IV. Pasirašymas**

**Parašo paskirtis:** pasirašymas

**Parašą sukūrusio asmens vardas, pavardė ir pareigos** Virginija Vasiliauskienė, Matininkė, VIRGINIJA VASILIAUSKIENĖ

**Sertifikatas išduotas:** Virginija Vasiliauskienė

**Parašo sukūrimo data ir laikas:** 2021-06-02 17:23:23

**Parašo formatas:** XAdES-BASELINE-T

**Laiko žymoje nurodytas laikas:** 2021-06-02 17:23:36

**Informacija apie sertifikavimo paslaugų teikėją:** RCSC IssuingCA

**Sertifikato galiojimo laikas** 2020-09-07 09:56:23 – 2022-09-07 09:56:23

**V. Pagrindinio dokumento priedų skaičius** – 1

**VI. Pagrindinio dokumento pridedamų dokumentų skaičius** – 0

**VII. Pridedami dokumentai:** nėra priedų

**VIII. Dokumento specifikacijos identifikavimo žymuo** ADOC-V1.0

**IX. Programinės įrangos, kuria naudojantis sudarytas elektroninis dokumentas, pavadinimas**  
RC-DSS

**X. Elektroninio dokumento grupė** BeDOC

**XI. Informacija apie elektroninio (-ių) parašo (-ų) tikrinimą (tikrinimo data)**

Visi dokumente esantys elektroniniai parašai galioja (2021-06-02 17:24:00)

**XII. Papildomi metaduomenys**

Nuorašą suformavo V.Vasiliauskienė, 2021-06-02 17:24:00 RC-DSS

Matininkas(- ) VIRGINIJA VASILIAUSKIEN , kvalifikacijos pažym jimo Nr. 2M-M-235, el. pašto adresas (-ai):  
virginija.tauplanas@gmail.com

**PASTATO FOTONUOTRAUKOS**

**Adresas** Šilut s r. sav. Šilut s m. K stu io g. 5  
**Paskirtis** Mokslo  
**Pavadinimas** Lopšelis - darželis  
**Žym jimas plane** 2C2/b  
**Kadastro duomen** nustatymo data 2021-05-28 **Unikalus numeris** 8898-2000-9017



Matinink

VIRGINIJA VASILIAUSKIEN



2021-06-02 17:27:06

Lapas 1 iš 1

## ELEKTRONINIO DOKUMENTO METADUOMENYS

**I. Dokumento pavadinimas (antraštė)** Statinio nuotraukos 1F forma

**II. Dokumento sudarytojas (-ai)**

Virginija Vasiliauskienė, Tauragė, Birutės g. 36-35

**III. Dokumento registracijos data ir numeris** 2021-06-02 17:27:06, Nr. 1128599515

**IV. Pasirašymas**

**Parašo paskirtis:** pasirašymas

**Parašą sukūrusio asmens vardas, pavardė ir pareigos** Virginija Vasiliauskienė, Matininkė, VIRGINIJA VASILIAUSKIENĖ

**Sertifikatas išduotas:** Virginija Vasiliauskienė

**Parašo sukūrimo data ir laikas:** 2021-06-02 17:27:06

**Parašo formatas:** XAdES-BASELINE-T

**Laiko žymoje nurodytas laikas:** 2021-06-02 17:27:14

**Informacija apie sertifikavimo paslaugų teikėją:** RCSC IssuingCA

**Sertifikato galiojimo laikas** 2020-09-07 09:56:23 – 2022-09-07 09:56:23

**V. Pagrindinio dokumento priedų skaičius** – 2

**VI. Pagrindinio dokumento pridedamų dokumentų skaičius** – 0

**VII. Pridedami dokumentai:** nėra priedų

**VIII. Dokumento specifikacijos identifikavimo žymuo** ADOC-V1.0

**IX. Programinės įrangos, kuria naudojantis sudarytas elektroninis dokumentas, pavadinimas**  
RC-DSS

**X. Elektroninio dokumento grupė** BeDOC

**XI. Informacija apie elektroninio (-ių) parašo (-ų) tikrinimą (tikrinimo data)**


Visi dokumente esantys elektroniniai parašai galioja (2021-06-02 17:27:45)

**XII. Papildomi metaduomenys**

Nuorašą suformavo V.Vasiliauskienė, 2021-06-02 17:27:45 RC-DSS



PUSRŪSIS

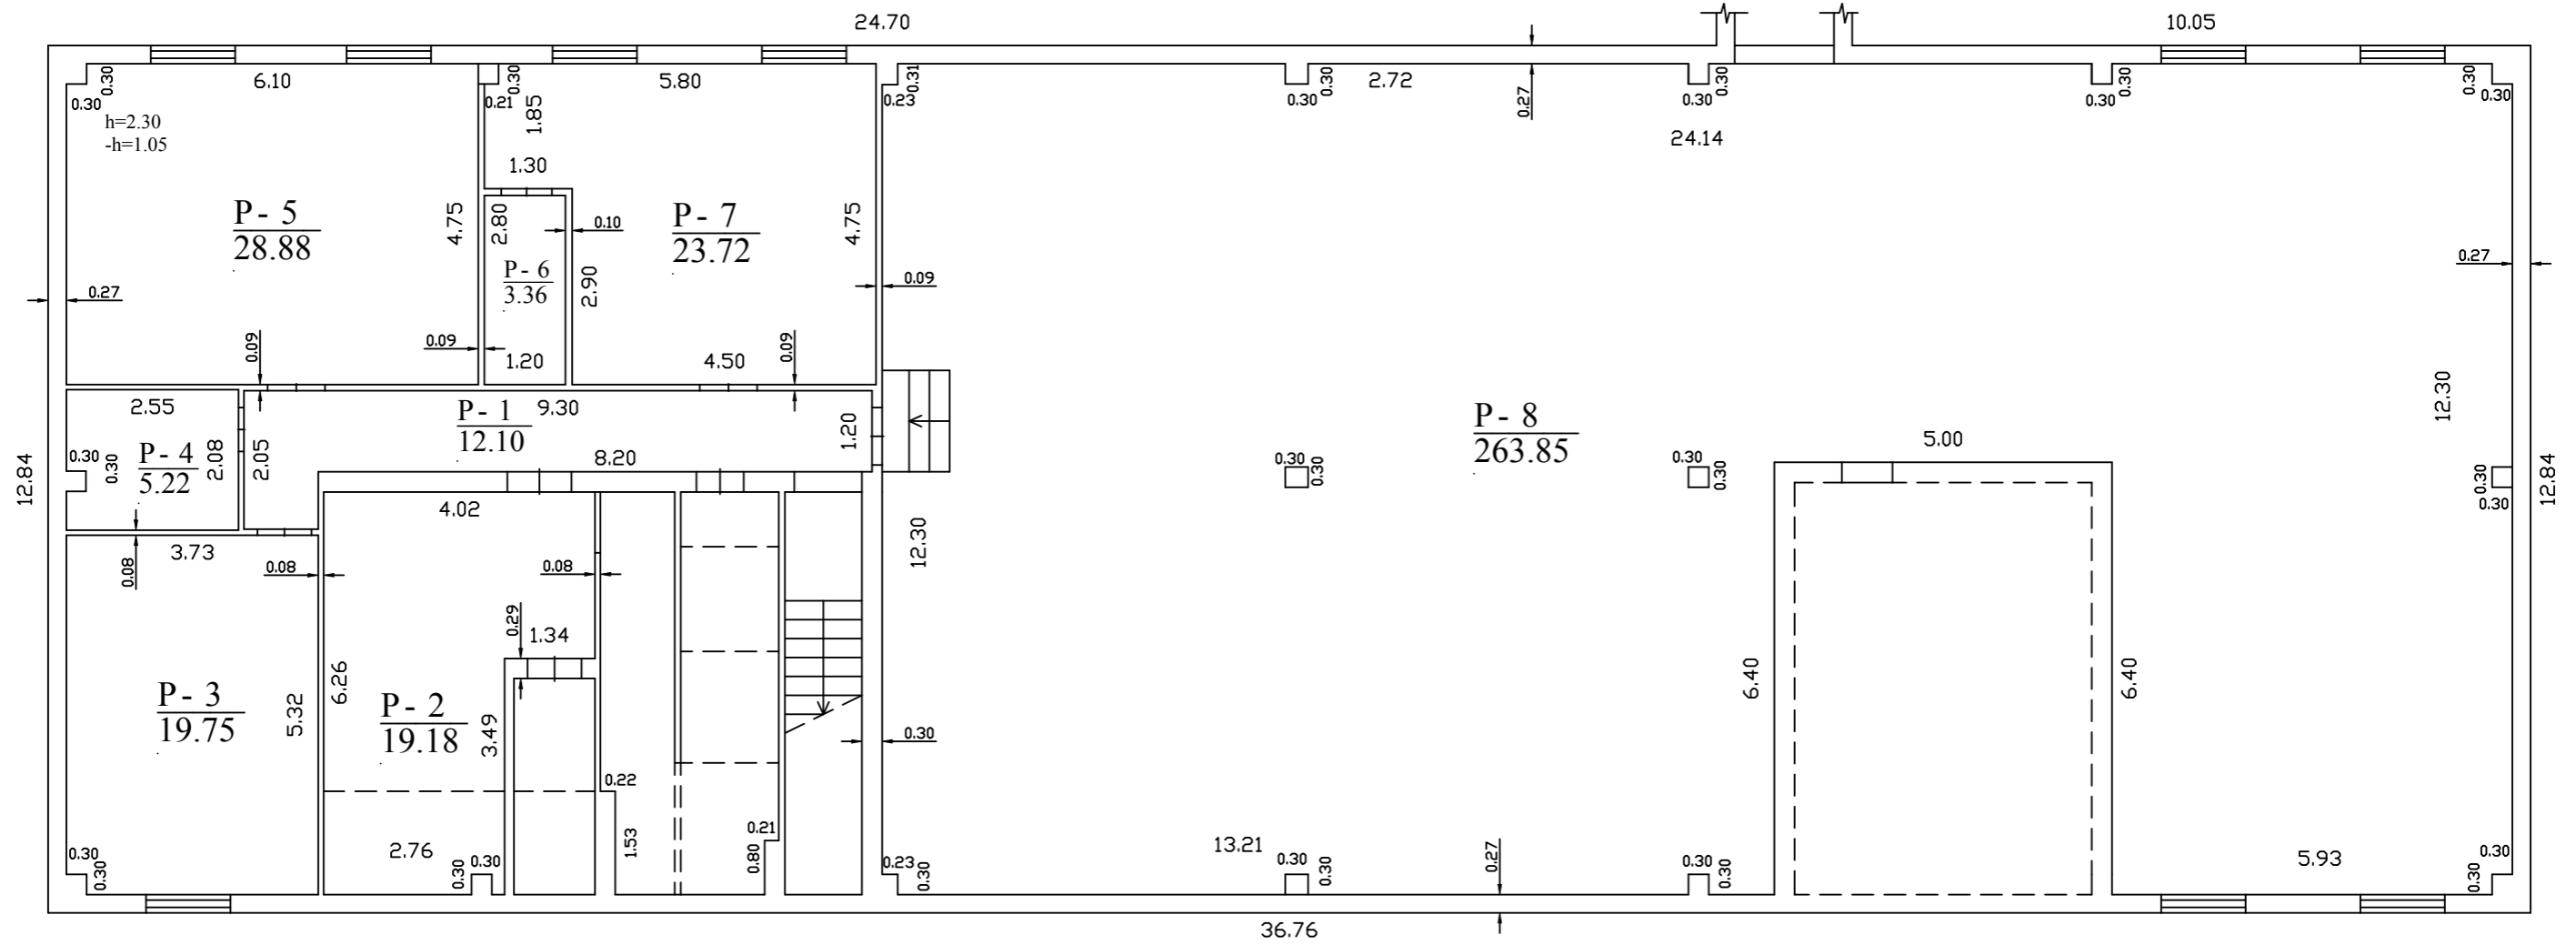


P  
Hi=2.60

VIRGINIJA VASILIAUSKIENĖ el. pašto adresas (-ai): virginija.tauplanas@gmail.com		
Matininko kvalifikacijos pažymėjimo Nr.	Pareigos	Vardas ir pavardė
2M-M-235	Matininkė	VIRGINIJA VASILIAUSKIENĖ
Adresas: Šilutės r. sav. Šilutės m. Kęstučio g. 5		
Pastato žymėjimas plane	2C2/b	
Kadastro duomenų nustatymo data	2021-05-28	
Plano parengimo data	2021-05-28	
Mastelis	1:100	



1128689165

PIRMAS AUKŠTAS

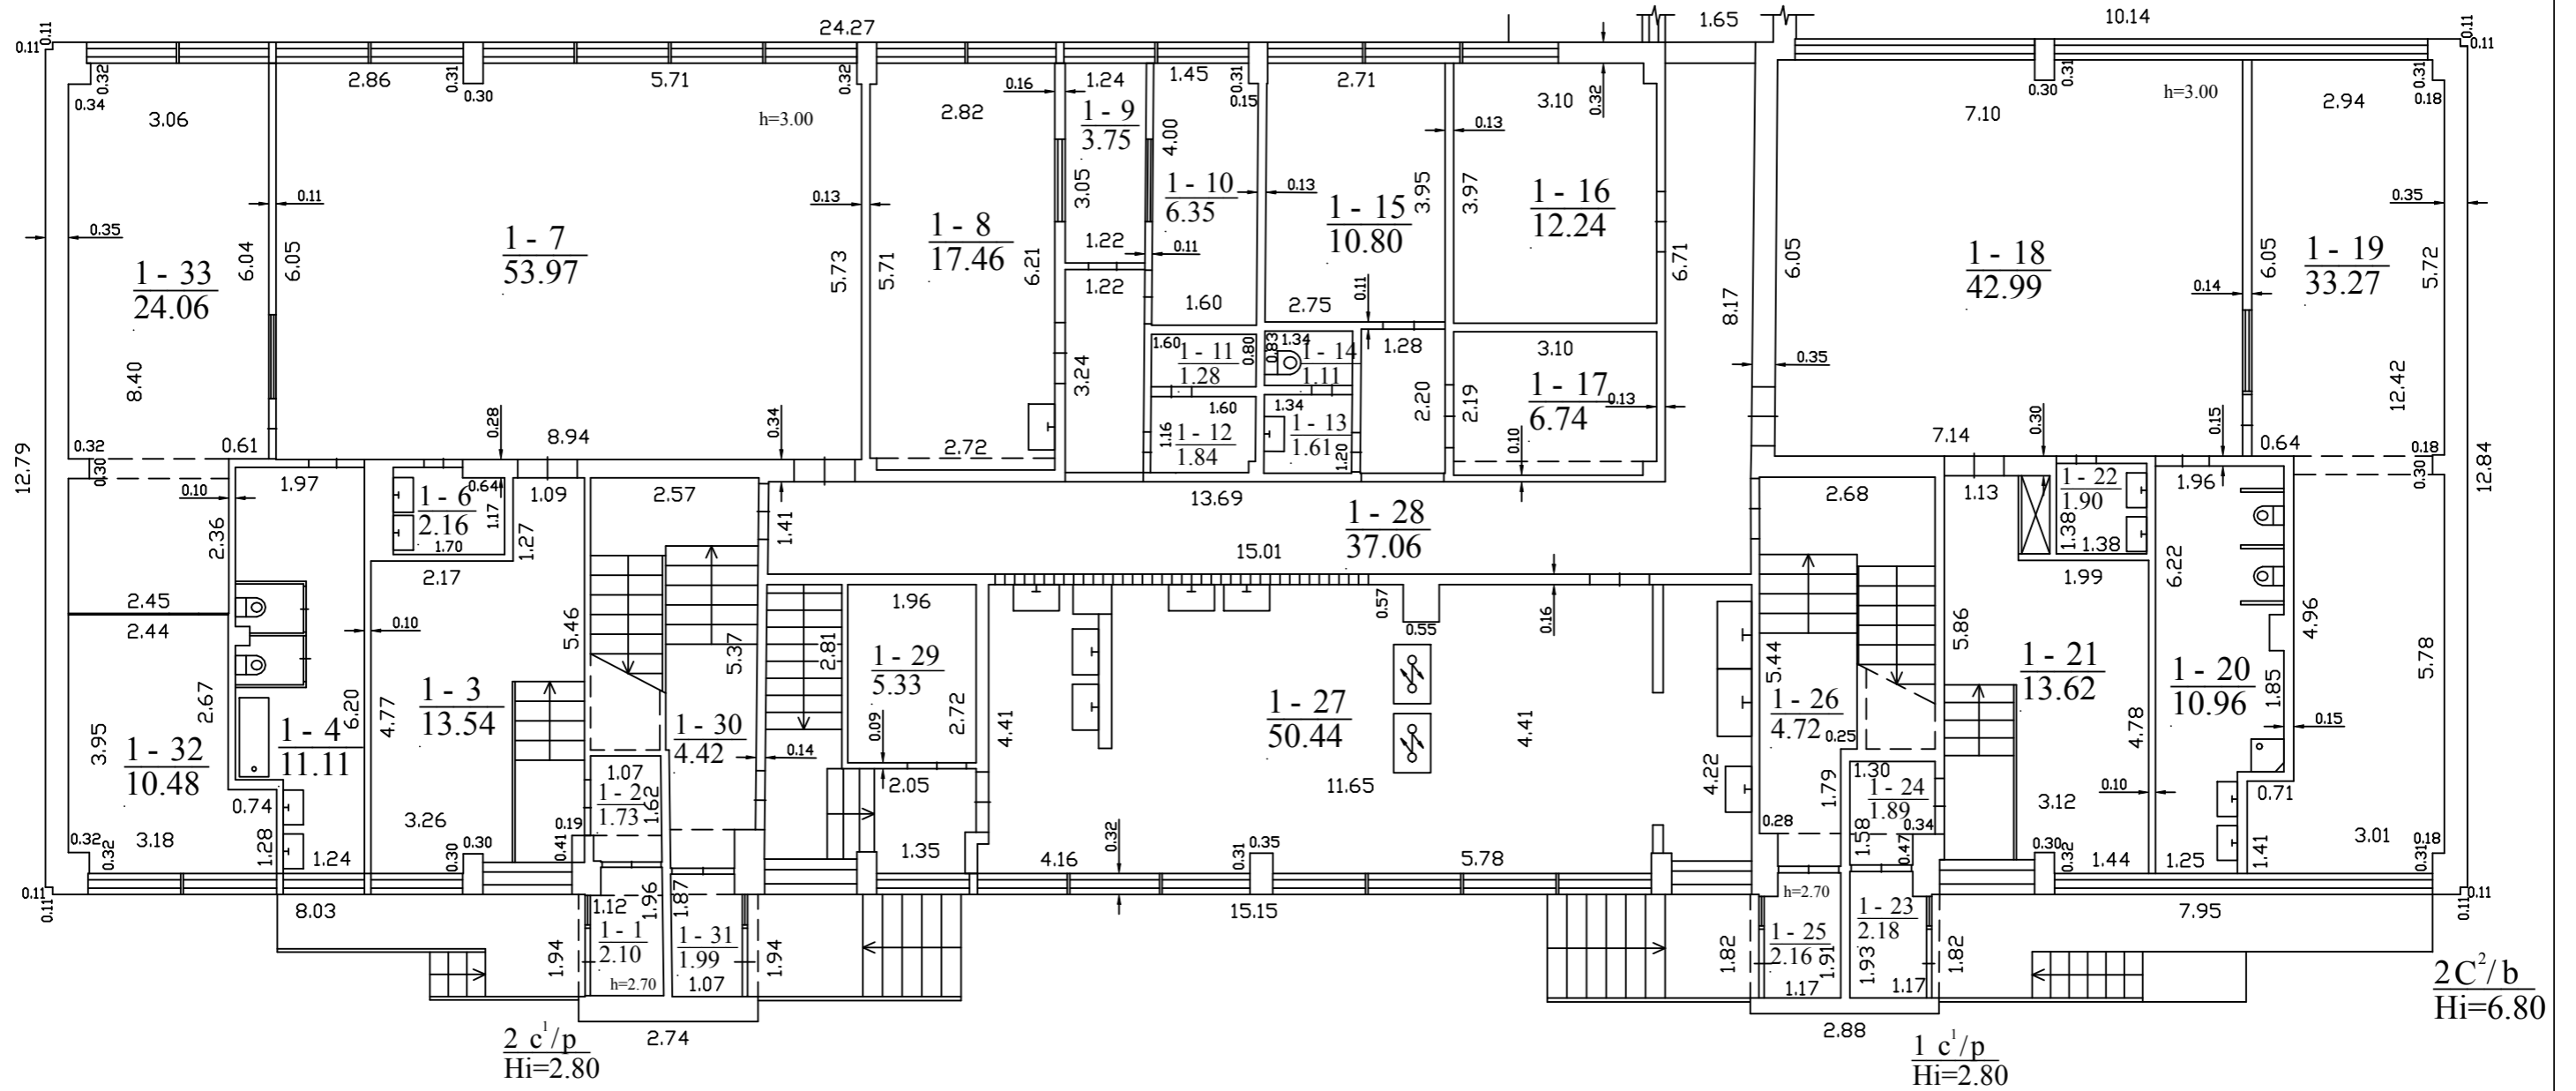


VIRGINIJA VASILIAUSKIENĖ el. pašto adresas (-ai): virginija.tauplanas@gmail.com		
Matininko kvalifikacijos pažymėjimo Nr.	Pareigos	Vardas ir pavardė
2M-M-235	Matininkė	VIRGINIJA VASILIAUSKIENĖ
Adresas: Šilutės r. sav. Šilutės m. Kęstučio g. 5		
Pastato žymėjimas plane	2C2/b	
Kadastro duomenų nustatymo data	2021-05-28	
Plano parengimo data	2021-05-28	
Mastelis	1:100	



1128689165

ANTRAS AUKŠTAS

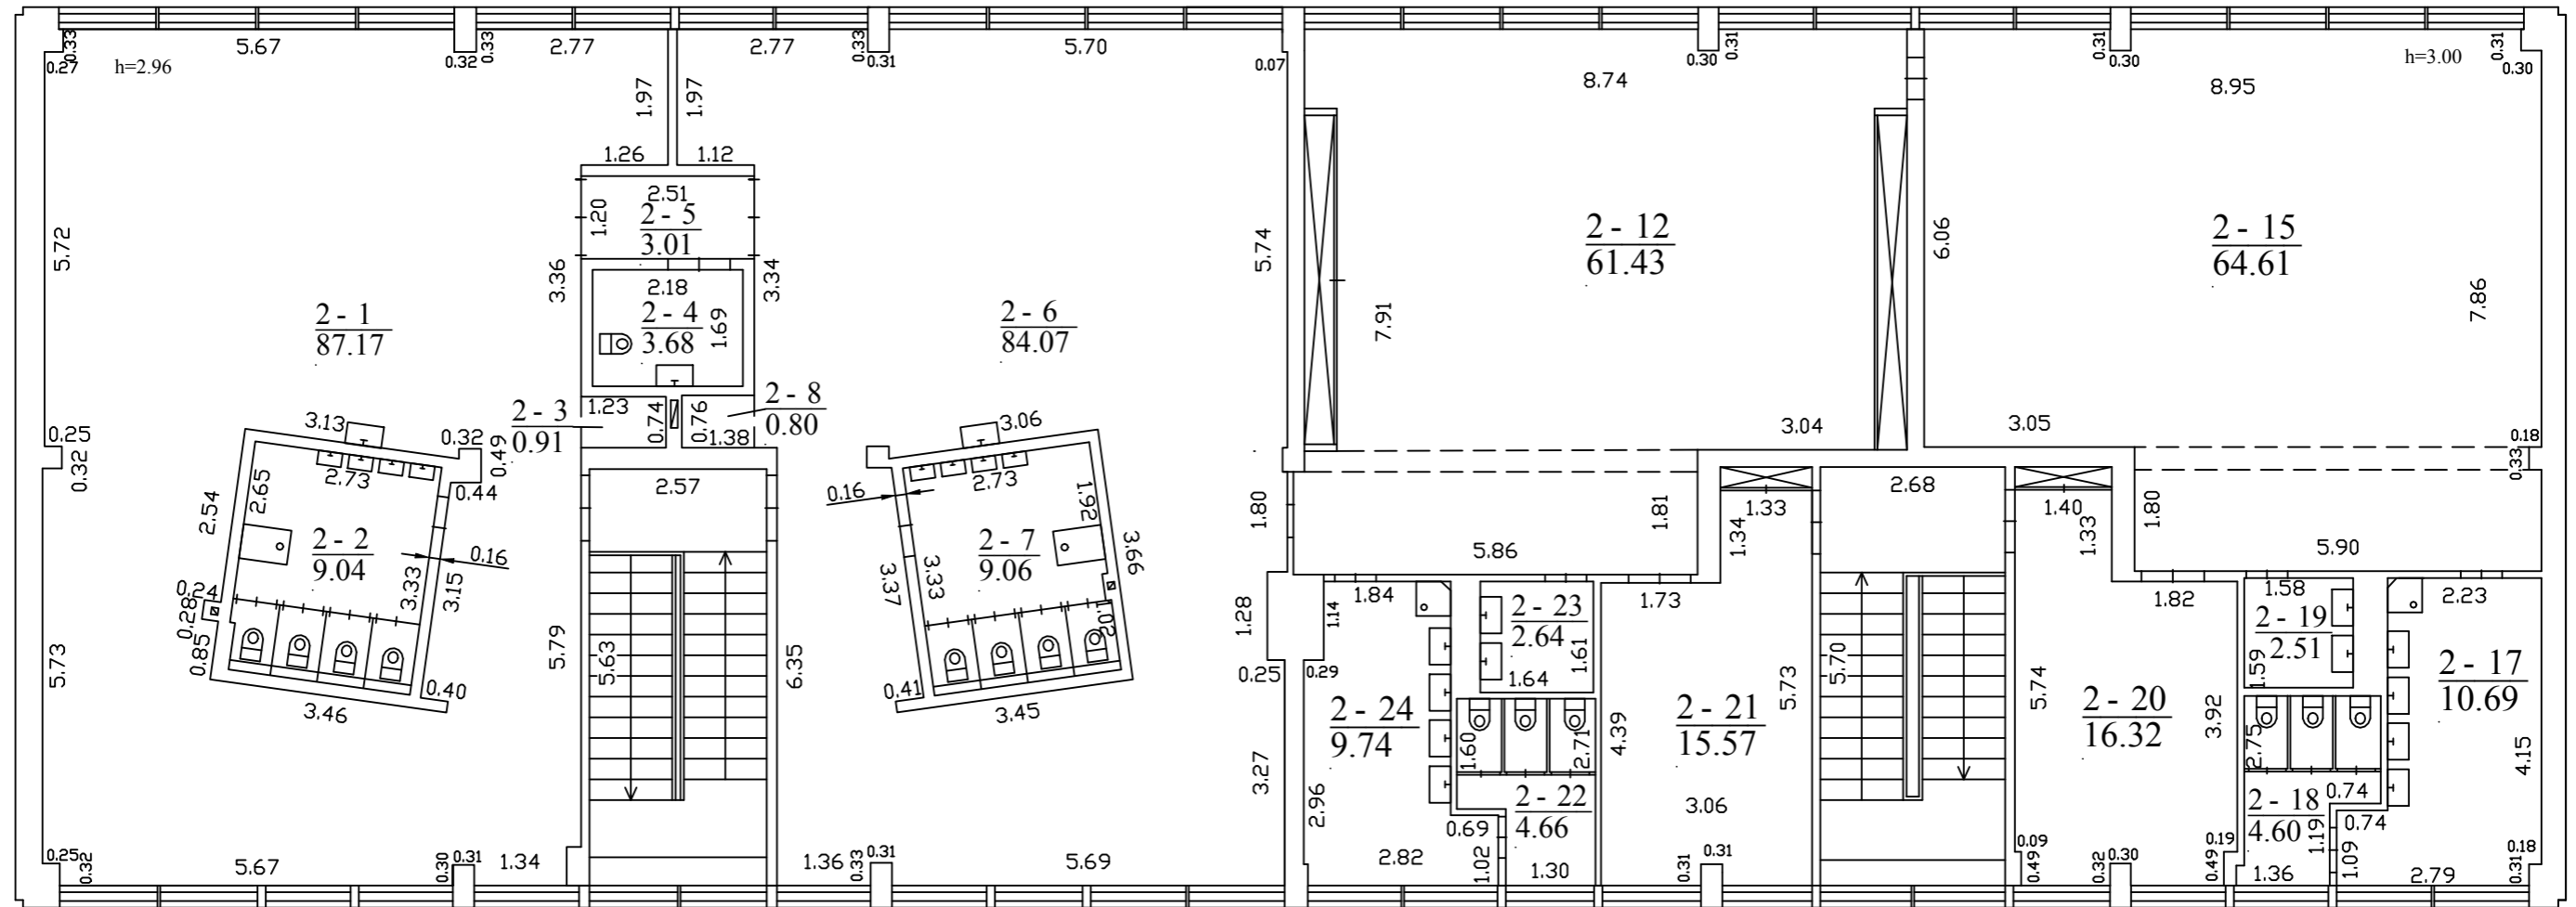

VIRGINIJA VASILIAUSKIENĖ el. pašto adresas (-ai):  
virginija.tauplanas@gmail.com

Matininko kvalifikacijos pažymėjimo Nr.	Pareigos	Vardas ir pavardė
2M-M-235	Matininkė	VIRGINIJA VASILIAUSKIENĖ
Adresas: Šilutės r. sav. Šilutės m. Kęstučio g. 5		
Pastato žymėjimas plane	2C2/b	
Kadastro duomenų nustatymo data	2021-05-28	
Plano parengimo data	2021-05-28	
Mastelis	1:100	



1128689165

## ELEKTRONINIO DOKUMENTO METADUOMENYS

**I. Dokumento pavadinimas (antraštė)** Statinio planai

**II. Dokumento sudarytojas (-ai)**

Virginija Vasiliauskienė, Tauragė, Birutės g. 36-35

**III. Dokumento registracijos data ir numeris** 2021-06-02 17:27:06, Nr. 1128689165

**IV. Pasirašymas**

**Parašo paskirtis:** pasirašymas

**Parašą sukūrusio asmens vardas, pavardė ir pareigos** Virginija Vasiliauskienė, Matininkė, VIRGINIJA VASILIAUSKIENĖ

**Sertifikatas išduotas:** Virginija Vasiliauskienė

**Parašo sukūrimo data ir laikas:** 2021-06-02 17:27:06

**Parašo formatas:** XAdES-BASELINE-T

**Laiko žymoje nurodytas laikas:** 2021-06-02 17:27:18

**Informacija apie sertifikavimo paslaugų teikėją:** RCSC IssuingCA

**Sertifikato galiojimo laikas** 2020-09-07 09:56:23 – 2022-09-07 09:56:23

**V. Pagrindinio dokumento priedų skaičius** – 1

**VI. Pagrindinio dokumento pridedamų dokumentų skaičius** – 0

**VII. Pridedami dokumentai:** nėra priedų

**VIII. Dokumento specifikacijos identifikavimo žymuo** ADOC-V1.0

**IX. Programinės įrangos, kuria naudojantis sudarytas elektroninis dokumentas, pavadinimas**  
RC-DSS

**X. Elektroninio dokumento grupė** BeDOC

**XI. Informacija apie elektroninio (-ių) parašo (-ų) tikrinimą (tikrinimo data)**

Visi dokumente esantys elektroniniai parašai galioja (2021-06-02 17:28:35)

**XII. Papildomi metaduomenys**

Nuorašą suformavo V.Vasiliauskienė, 2021-06-02 17:28:35 RC-DSS

Matininkas(-) VIRGINIJA VASILIAUSKIEN, kvalifikacijos pažymėjimo Nr. 2M-M-235, el. pašto adresas (-ai):  
virginija.tauplanas@gmail.com

## PASTATO IR JO SUDĖTINI DALI KADASTRO DUOMENYS

### Pastato kadastro duomenys

Adresas Šilutės r. sav. Šilutės m. K. Stučkio g. 5  
Paskirtis Mokslo  
Pavadinimas Lopšelis - darželis  
Žymėjimas plane 2C2/b  
Kadastro duomenų nustatymo data 2021-05-28 Žemės sklypo kadastro Nr. 8867/0015:175  
Statybos būklė Unikalus numeris 8898-2000-9017

Statinio kategorija:	Neypatingasis	Stogo konstrukcija:	Plokščiasis
Statybos pradžios metai:	1982	Stogo danga:	Ruberoidas
Statybos pabaigos metai:	1982	Išorinis apdaila:	Nėra
Rekonstravimo pradžios metai:		Pertvaros:	Gelžbetonio plokštės
Rekonstravimo pabaigos metai:		Grindys:	Linoleumas
Kap. remonto pradžios metai:		Langai:	Plastikiniai
Kap. remonto pabaigos metai:		Durys:	Faneruotos
Atnaujinimo (modernizavimo) pradžios metai:		Vidaus apdaila:	Dažai
Atnaujinimo (modernizavimo) pabaigos metai:		Šildymas:	Bendr. centr. šild. sist.
Papr. remonto pradžios metai:	2020	Vandentiekis:	Komunalinis vandentiekis
Papr. remonto pabaigos metai:	2021	Nuotekų šalinimas:	Komunalinis nuotekų šalinimas
Baigtumo procentas: %	100	Dujos:	Nėra
Aukštis skaičius:	2	Karštas vanduo:	Yra
Tūris: kub. m	4559	Elektra:	Yra
Bendras plotas: kv. m	1161,83	Viryklė:	Elektrinė
Užstatytas plotas: kv. m	518	Vonios kambarys:	Yra
Plotas bruto: kv. m	1459	Vėdinimas ir kondicionavimas:	Vėdinimas
Pamatai:	Gelžbetonis	Koordinat X:	6136650
Sienos:	Gelžbetonio plokštės	Koordinat Y:	339574
Perdanga:	Gelžbetonis		



\* 1 1 2 8 6 0 3 2 2 2 \*

**Pastato sud tin s dalies kadastro duomenys**

<b>Žym jimas</b>	2C2/b		
<b>Pavadinimas</b>	Lopšelis - darželis		
<b>Statybos pradžios metai:</b>	1982	<b>Bendras plotas: kv. m</b>	777,34
<b>Statybos pabaigos metai:</b>	1982	<b>Pamatai:</b>	Gelžbetonis
<b>Rekonstravimo pradžios metai:</b>		<b>Sienos:</b>	Gelžbetonio plokšt s
<b>Rekonstravimo pabaigos metai:</b>		<b>Perdanga:</b>	Gelžbetonis
<b>Kap. remonto pradžios metai:</b>		<b>Stogo konstrukcija:</b>	Plokš iasis
<b>Kap. remonto pabaigos metai:</b>		<b>Stogo danga:</b>	Ruberoidas
<b>Atnaujinimo (modernizavimo) pradžios metai:</b>		<b>Išor s apdaila:</b>	N ra
<b>Atnaujinimo (modernizavimo) pabaigos metai:</b>		<b>Pertvaros:</b>	Gelžbetonio plokšt s
<b>Papr. remonto pradžios metai:</b>	2020	<b>Grindys:</b>	Linoleumas
<b>Papr. remonto pabaigos metai:</b>	2021	<b>Langai:</b>	Plastikiniai
<b>Baigtumo procentas: %</b>	100	<b>Durys:</b>	Faneruotos
<b>Aukšt skai ius:</b>	2	<b>Vidaus apdaila:</b>	Dažai
<b>T ris: kub. m</b>	3278		

**Pastato sud tin s dalies kadastro duomenys**

<b>Žym jimas</b>	P		
<b>Pavadinimas</b>	Pusr sis		
<b>Statybos pradžios metai:</b>	1982	<b>T ris: kub. m</b>	1253
<b>Statybos pabaigos metai:</b>	1982	<b>Bendras plotas: kv. m</b>	376,06
<b>Rekonstravimo pradžios metai:</b>		<b>Sienos:</b>	Gelžbetonio plokšt s
<b>Rekonstravimo pabaigos metai:</b>		<b>Perdanga:</b>	Gelžbetonis
<b>Kap. remonto pradžios metai:</b>		<b>Išor s apdaila:</b>	Tinkas, dažai
<b>Kap. remonto pabaigos metai:</b>		<b>Pertvaros:</b>	Gelžbetonio blokai
<b>Atnaujinimo (modernizavimo) pradžios metai:</b>		<b>Grindys:</b>	Monolitin s
<b>Atnaujinimo (modernizavimo) pabaigos metai:</b>		<b>Langai:</b>	Mediniai
<b>Papr. remonto pradžios metai:</b>		<b>Durys:</b>	Faneruotos
<b>Papr. remonto pabaigos metai:</b>		<b>Vidaus apdaila:</b>	N ra
<b>Baigtumo procentas: %</b>	100		



\* 1 1 2 8 6 0 3 2 2 2 \*

**Pastato sud tin s dalies kadastro duomenys**

<b>Žym jimas</b>	1c1/p		
<b>Pavadinimas</b>	Priestatas		
<b>Statybos pradžios metai:</b>	1982	<b>Bendras plotas: kv. m</b>	4,34
<b>Statybos pabaigos metai:</b>	1982	<b>Pamatai:</b>	Gelžbetonis
<b>Rekonstravimo pradžios metai:</b>		<b>Sienos:</b>	Plytos
<b>Rekonstravimo pabaigos metai:</b>		<b>Perdanga:</b>	Gelžbetonis
<b>Kap. remonto pradžios metai:</b>		<b>Stogo konstrukcija:</b>	Plokš iasis
<b>Kap. remonto pabaigos metai:</b>		<b>Stogo danga:</b>	Ruberoidas
<b>Atnaujinimo (modernizavimo) pradžios metai:</b>		<b>Išor s apdaila:</b>	N ra
<b>Atnaujinimo (modernizavimo) pabaigos metai:</b>		<b>Pertvaros:</b>	Plytos
<b>Papr. remonto pradžios metai:</b>		<b>Grindys:</b>	Monolitin s
<b>Papr. remonto pabaigos metai:</b>		<b>Langai:</b>	N ra
<b>Baigtumo procentas: %</b>	100	<b>Durys:</b>	Plastikin s
<b>Aukšt skai ius:</b>	1	<b>Vidaus apdaila:</b>	Dažai
<b>T ris: kub. m</b>	14		

**Pastato sud tin s dalies kadastro duomenys**

<b>Žym jimas</b>	2c1/p		
<b>Pavadinimas</b>	Priestatas		
<b>Statybos pradžios metai:</b>	1982	<b>Bendras plotas: kv. m</b>	4,09
<b>Statybos pabaigos metai:</b>	1982	<b>Pamatai:</b>	Gelžbetonis
<b>Rekonstravimo pradžios metai:</b>		<b>Sienos:</b>	Plytos
<b>Rekonstravimo pabaigos metai:</b>		<b>Perdanga:</b>	Gelžbetonis
<b>Kap. remonto pradžios metai:</b>		<b>Stogo konstrukcija:</b>	Plokš iasis
<b>Kap. remonto pabaigos metai:</b>		<b>Stogo danga:</b>	Ruberoidas
<b>Atnaujinimo (modernizavimo) pradžios metai:</b>		<b>Išor s apdaila:</b>	N ra
<b>Atnaujinimo (modernizavimo) pabaigos metai:</b>		<b>Pertvaros:</b>	Plytos
<b>Papr. remonto pradžios metai:</b>		<b>Grindys:</b>	Monolitin s
<b>Papr. remonto pabaigos metai:</b>		<b>Langai:</b>	N ra
<b>Baigtumo procentas: %</b>	100	<b>Durys:</b>	Plastikin s
<b>Aukšt skai ius:</b>	1	<b>Vidaus apdaila:</b>	Dažai
<b>T ris: kub. m</b>	14		

Matinink

VIRGINIJA VASILIAUSKIEN



\* 1 1 2 8 6 0 3 2 2 2 \*

## ELEKTRONINIO DOKUMENTO METADUOMENYS

**I. Dokumento pavadinimas (antraštė)** Pagrindinio pastato ir jo dalių kadastro duomenys

**II. Dokumento sudarytojas (-ai)**

Virginija Vasiliauskienė, Tauragė, Birutės g. 36-35

**III. Dokumento registracijos data ir numeris** 2021-06-02 17:27:06, Nr. 1128603222

**IV. Pasirašymas**

**Parašo paskirtis:** pasirašymas

**Parašą sukūrusio asmens vardas, pavardė ir pareigos** Virginija Vasiliauskienė, Matininkė, VIRGINIJA VASILIAUSKIENĖ

**Sertifikatas išduotas:** Virginija Vasiliauskienė

**Parašo sukūrimo data ir laikas:** 2021-06-02 17:27:06

**Parašo formatas:** XAdES-BASELINE-T

**Laiko žymoje nurodytas laikas:** 2021-06-02 17:27:11

**Informacija apie sertifikavimo paslaugų teikėją:** RCSC IssuingCA

**Sertifikato galiojimo laikas** 2020-09-07 09:56:23 – 2022-09-07 09:56:23

**V. Pagrindinio dokumento priedų skaičius** – 0

**VI. Pagrindinio dokumento pridedamų dokumentų skaičius** – 0

**VII. Pridedami dokumentai:** nėra priedų

**VIII. Dokumento specifikacijos identifikavimo žymuo** ADOC-V1.0

**IX. Programinės įrangos, kuria naudojantis sudarytas elektroninis dokumentas, pavadinimas**  
RC-DSS

**X. Elektroninio dokumento grupė** BeDOC

**XI. Informacija apie elektroninio (-ių) parašo (-ų) tikrinimą (tikrinimo data)**

Visi dokumente esantys elektroniniai parašai galioja (2021-06-02 17:28:00)

**XII. Papildomi metaduomenys**

Nuorašą suformavo V.Vasiliauskienė, 2021-06-02 17:28:00 RC-DSS



\* 1 1 2 8 6 0 3 2 2 2 \*

Matininkas(- ) VIRGINIJA VASILIAUSKIEN , kvalifikacijos pažym jimo Nr. 2M-M-235, el. pašto adresas (-ai): virginija.tauplanas@gmail.com

### PASTATO IR JO SUD TINI DALI VER I NUSTATYMAS

Adresas Šilut s r. sav. Šilut s m. K stu io g. 5  
 Unikalus numeris 8898-2000-9017  
 Vert s nustatymo data 2021-05-28

Žymėjimas	Pavadinimas	Kasmetinis vertės mažinimo koeficientas	Matavimo vienetas	Kiekis	Įkainojimo pagrindas	Vidutinė vieneto statybos vertė po indeksavimo, Eur	Atkūrimo kaštai (statybinė vertė), Eur	Nusidėvėjimas %	Atkuriamoji vertė, Eur	Vietovės pataisos koeficientas	Vidutinė rinkos vertė, Eur
1	2	3	4	5	6	7	8	9	10	11	12
2C2/b	Lopšelis - darželis	0.8	kub. m	4559	Modelis:18691	184	839000	32	570000		120000
2C2/b	Lopšelis - darželis	0.8	kub. m	3278	NTK 2021-2.13.4-9	189.7		32			
P	Pusrūsis	0.8	kub. m	1253	NTK 2021-2.13.4-9	170.54		32			
1c1/p	Priestatas	0.8	kub. m	14	NTK 2021-2.13.1.1-3	156.65		32			
2c1/p	Priestatas	0.8	kub. m	14	NTK 2021-2.13.1.1-3	156.65		32			

Matinink

VIRGINIJA VASILIAUSKIEN



\* 1 1 2 8 6 0 3 2 2 3 \*

## ELEKTRONINIO DOKUMENTO METADUOMENYS

**I. Dokumento pavadinimas (antraštė)** Pagrindinio pastato ir jo dalių įkainojimas (perkainojimas)

**II. Dokumento sudarytojas (-ai)**

Virginija Vasiliauskienė, Tauragė, Birutės g. 36-35

**III. Dokumento registracijos data ir numeris** 2021-06-02 17:27:06, Nr. 1128603223

**IV. Pasirašymas**

**Parašo paskirtis:** pasirašymas

**Parašą sukūrusio asmens vardas, pavardė ir pareigos** Virginija Vasiliauskienė, Matininkė, VIRGINIJA VASILIAUSKIENĖ

**Sertifikatas išduotas:** Virginija Vasiliauskienė

**Parašo sukūrimo data ir laikas:** 2021-06-02 17:27:06

**Parašo formatas:** XAdES-BASELINE-T

**Laiko žymoje nurodytas laikas:** 2021-06-02 17:27:19

**Informacija apie sertifikavimo paslaugų teikėją:** RCSC IssuingCA

**Sertifikato galiojimo laikas** 2020-09-07 09:56:23 – 2022-09-07 09:56:23

**V. Pagrindinio dokumento priedų skaičius** – 0

**VI. Pagrindinio dokumento pridedamų dokumentų skaičius** – 0

**VII. Pridedami dokumentai:** nėra priedų

**VIII. Dokumento specifikacijos identifikavimo žymuo** ADOC-V1.0

**IX. Programinės įrangos, kuria naudojantis sudarytas elektroninis dokumentas, pavadinimas**  
RC-DSS

**X. Elektroninio dokumento grupė** BeDOC

**XI. Informacija apie elektroninio (-ių) parašo (-ų) tikrinimą (tikrinimo data)**

Visi dokumente esantys elektroniniai parašai galioja (2021-06-02 17:28:14)

**XII. Papildomi metaduomenys**

Nuorašą suformavo V.Vasiliauskienė, 2021-06-02 17:28:14 RC-DSS



Matininkas(- ) VIRGINIJA VASILIAUSKIEN , kvalifikacijos pažym jimo Nr. 2M-M-235, el. pašto adresas (-ai): virginija.tauplanas@gmail.com

### PASTATO PATALP PLOT EKSPLIKACIJA

**Adresas** Šilut s r. sav. Šilut s m. K stu io g. 5  
**Paskirtis** Mokslo  
**Pavadinimas** Lopšelis - darželis  
**Žym jimas plane** 2C2/b  
**Kadastro duomen nustatymo data** 2021-05-28 **Unikalus numeris** 8898-2000-9017

Aukšto Nr.	Patalpos pažym jimas plane		Patalp pavadinimas	Bendras plotas m <sup>2</sup>	Gyvenamosios paskirties patalp							Negyvenamosios paskirties patalp		
	1 simbolis	2 simbolis			Naudingasis plotas m <sup>2</sup>	Iš to skai iaus				R si (pusr si ) plotas m <sup>2</sup>	Garaž plotas m <sup>2</sup>	Pagrindinis plotas m <sup>2</sup>	Pagalbinis plotas m <sup>2</sup>	Naudingasis plotas m <sup>2</sup>
						Gyvenamasis plotas m <sup>2</sup>	Verslo plotas m <sup>2</sup>	Pagalbinis naudingasis plotas m <sup>2</sup>	Pagalbinis nenaudingasis plotas m <sup>2</sup>					
1	2	3	4	5	6	7	8	9	10	11	12	13	14	15
P	P	1	Pusr sio patalpa	12,10									12,10	
P	P	2	Pusr sio patalpa	19,18									19,18	
P	P	3	Pusr sio patalpa	19,75									19,75	
P	P	4	Pusr sio patalpa	5,22									5,22	
P	P	5	Pusr sio patalpa	28,88									28,88	
P	P	6	Pusr sio patalpa	3,36									3,36	
P	P	7	Pusr sio patalpa	23,72									23,72	



\* 1 1 2 8 5 9 9 5 1 4 \*

1	2	3	4	5	6	7	8	9	10	11	12	13	14	15
P	P	8	Pusr sio patalpa	263,85									263,85	
Iš viso pusr syje ( 8 patalpos )				376,06									376,06	
1	1	1	Priestatas	2,10									2,10	
1	1	2	Koridorius	1,73									1,73	
1	1	3	R bin	13,54								13,54		
1	1	4	Tualetas	11,11									11,11	
1	1	6	Plovykla	2,16									2,16	
1	1	7	Grup s patalpa	53,97								53,97		
1	1	8	Kabinetas	17,46								17,46		
1	1	9	Kabinetas	3,75								3,75		
1	1	10	Kabinetas	6,35								6,35		
1	1	11	Archyvo patalpa	1,28								1,28		
1	1	12	Archyvo patalpa	1,84								1,84		
1	1	13	Prausykla	1,61									1,61	
1	1	14	Tualetas	1,11									1,11	
1	1	15	Kabinetas	10,80								10,80		
1	1	16	Kabinetas	12,24								12,24		
1	1	17	Elektros skydin	6,74									6,74	
1	1	18	Grup s patalpa	42,99								42,99		
1	1	19	Miegamojo patalpa	33,27								33,27		
1	1	20	Prausykla	10,96									10,96	



\* 1 1 2 8 5 9 9 5 1 4 \*

1	2	3	4	5	6	7	8	9	10	11	12	13	14	15
1	1	21	R bin	13,62								13,62		
1	1	22	Plovykla	1,90									1,90	
1	1	23	Priestatas	2,18									2,18	
1	1	24	Koridorius	1,89									1,89	
1	1	25	Priestatas	2,16									2,16	
1	1	26	Koridorius	4,72									4,72	
1	1	27	Virtuv	50,44								50,44		
1	1	28	Koridorius	37,06								37,06		
1	1	29	Sand lis	5,33								5,33		
1	1	30	Koridorius	4,42									4,42	
1	1	31	Priestatas	1,99									1,99	
1	1	32	Kabinetas	10,48								10,48		
1	1	33	Miegamojo patalpa	24,06								24,06		
Iš viso pirmame aukšte ( 32 patalpos )				395,26								338,48	56,78	
2	2	1	Grup s patalpa	87,17								87,17		
2	2	2	Tualetas ir prausykla	9,04									9,04	
2	2	3	Sand liukas, drabužin	0,91									0,91	
2	2	4	Tualetas pritaikytas ŽN	3,68									3,68	
2	2	5	Koridorius	3,01									3,01	
2	2	6	Grup s patalpa	84,07								84,07		
2	2	7	Tualetas ir prausykla	9,06									9,06	



1	2	3	4	5	6	7	8	9	10	11	12	13	14	15
2	2	8	Sand liukas, drabužin	0,80									0,80	
2	2	12	Grup s patalpa	61,43								61,43		
2	2	15	Grup s patalpa	64,61								64,61		
2	2	17	Prausykla	10,69									10,69	
2	2	18	Tualetas	4,60									4,60	
2	2	19	Plovykla	2,51									2,51	
2	2	20	R bin	16,32								16,32		
2	2	21	R bin	15,57								15,57		
2	2	22	Tualetas	4,66									4,66	
2	2	23	Plovykla	2,64									2,64	
2	2	24	Prausykla	9,74									9,74	
Iš viso antrame aukšte ( 18 patalpos )				390,51								329,17	61,34	
Iš viso ( 58 patalpos )				1161,83								667,65	494,18	

Matininkė

VIRGINIJA VASILIAUSKIENĖ



\* 1 1 2 8 5 9 9 5 1 4 \*

2021-06-02 17:27:06

Lapas 4 iš 4

## ELEKTRONINIO DOKUMENTO METADUOMENYS

**I. Dokumento pavadinimas (antraštė)** Pagrindinio pastato vidaus patalpų eksplikacija

**II. Dokumento sudarytojas (-ai)**

Virginija Vasiliauskienė, Tauragė, Birutės g. 36-35

**III. Dokumento registracijos data ir numeris** 2021-06-02 17:27:06, Nr. 1128599514

**IV. Pasirašymas**

**Parašo paskirtis:** pasirašymas

**Parašą sukūrusio asmens vardas, pavardė ir pareigos** Virginija Vasiliauskienė, Matininkė, VIRGINIJA VASILIAUSKIENĖ

**Sertifikatas išduotas:** Virginija Vasiliauskienė

**Parašo sukūrimo data ir laikas:** 2021-06-02 17:27:06

**Parašo formatas:** XAdES-BASELINE-T

**Laiko žymoje nurodytas laikas:** 2021-06-02 17:27:10

**Informacija apie sertifikavimo paslaugų teikėją:** RCSC IssuingCA

**Sertifikato galiojimo laikas** 2020-09-07 09:56:23 – 2022-09-07 09:56:23

**V. Pagrindinio dokumento priedų skaičius** – 0

**VI. Pagrindinio dokumento pridedamų dokumentų skaičius** – 0

**VII. Pridedami dokumentai:** nėra priedų

**VIII. Dokumento specifikacijos identifikavimo žymuo** ADOC-V1.0

**IX. Programinės įrangos, kuria naudojantis sudarytas elektroninis dokumentas, pavadinimas**  
RC-DSS

**X. Elektroninio dokumento grupė** BeDOC

**XI. Informacija apie elektroninio (-ių) parašo (-ų) tikrinimą (tikrinimo data)**

Visi dokumente esantys elektroniniai parašai galioja (2021-06-02 17:28:24)

**XII. Papildomi metaduomenys**

Nuorašą suformavo V.Vasiliauskienė, 2021-06-02 17:28:24 RC-DSS



\* 1 1 2 8 5 9 9 5 1 4 \*