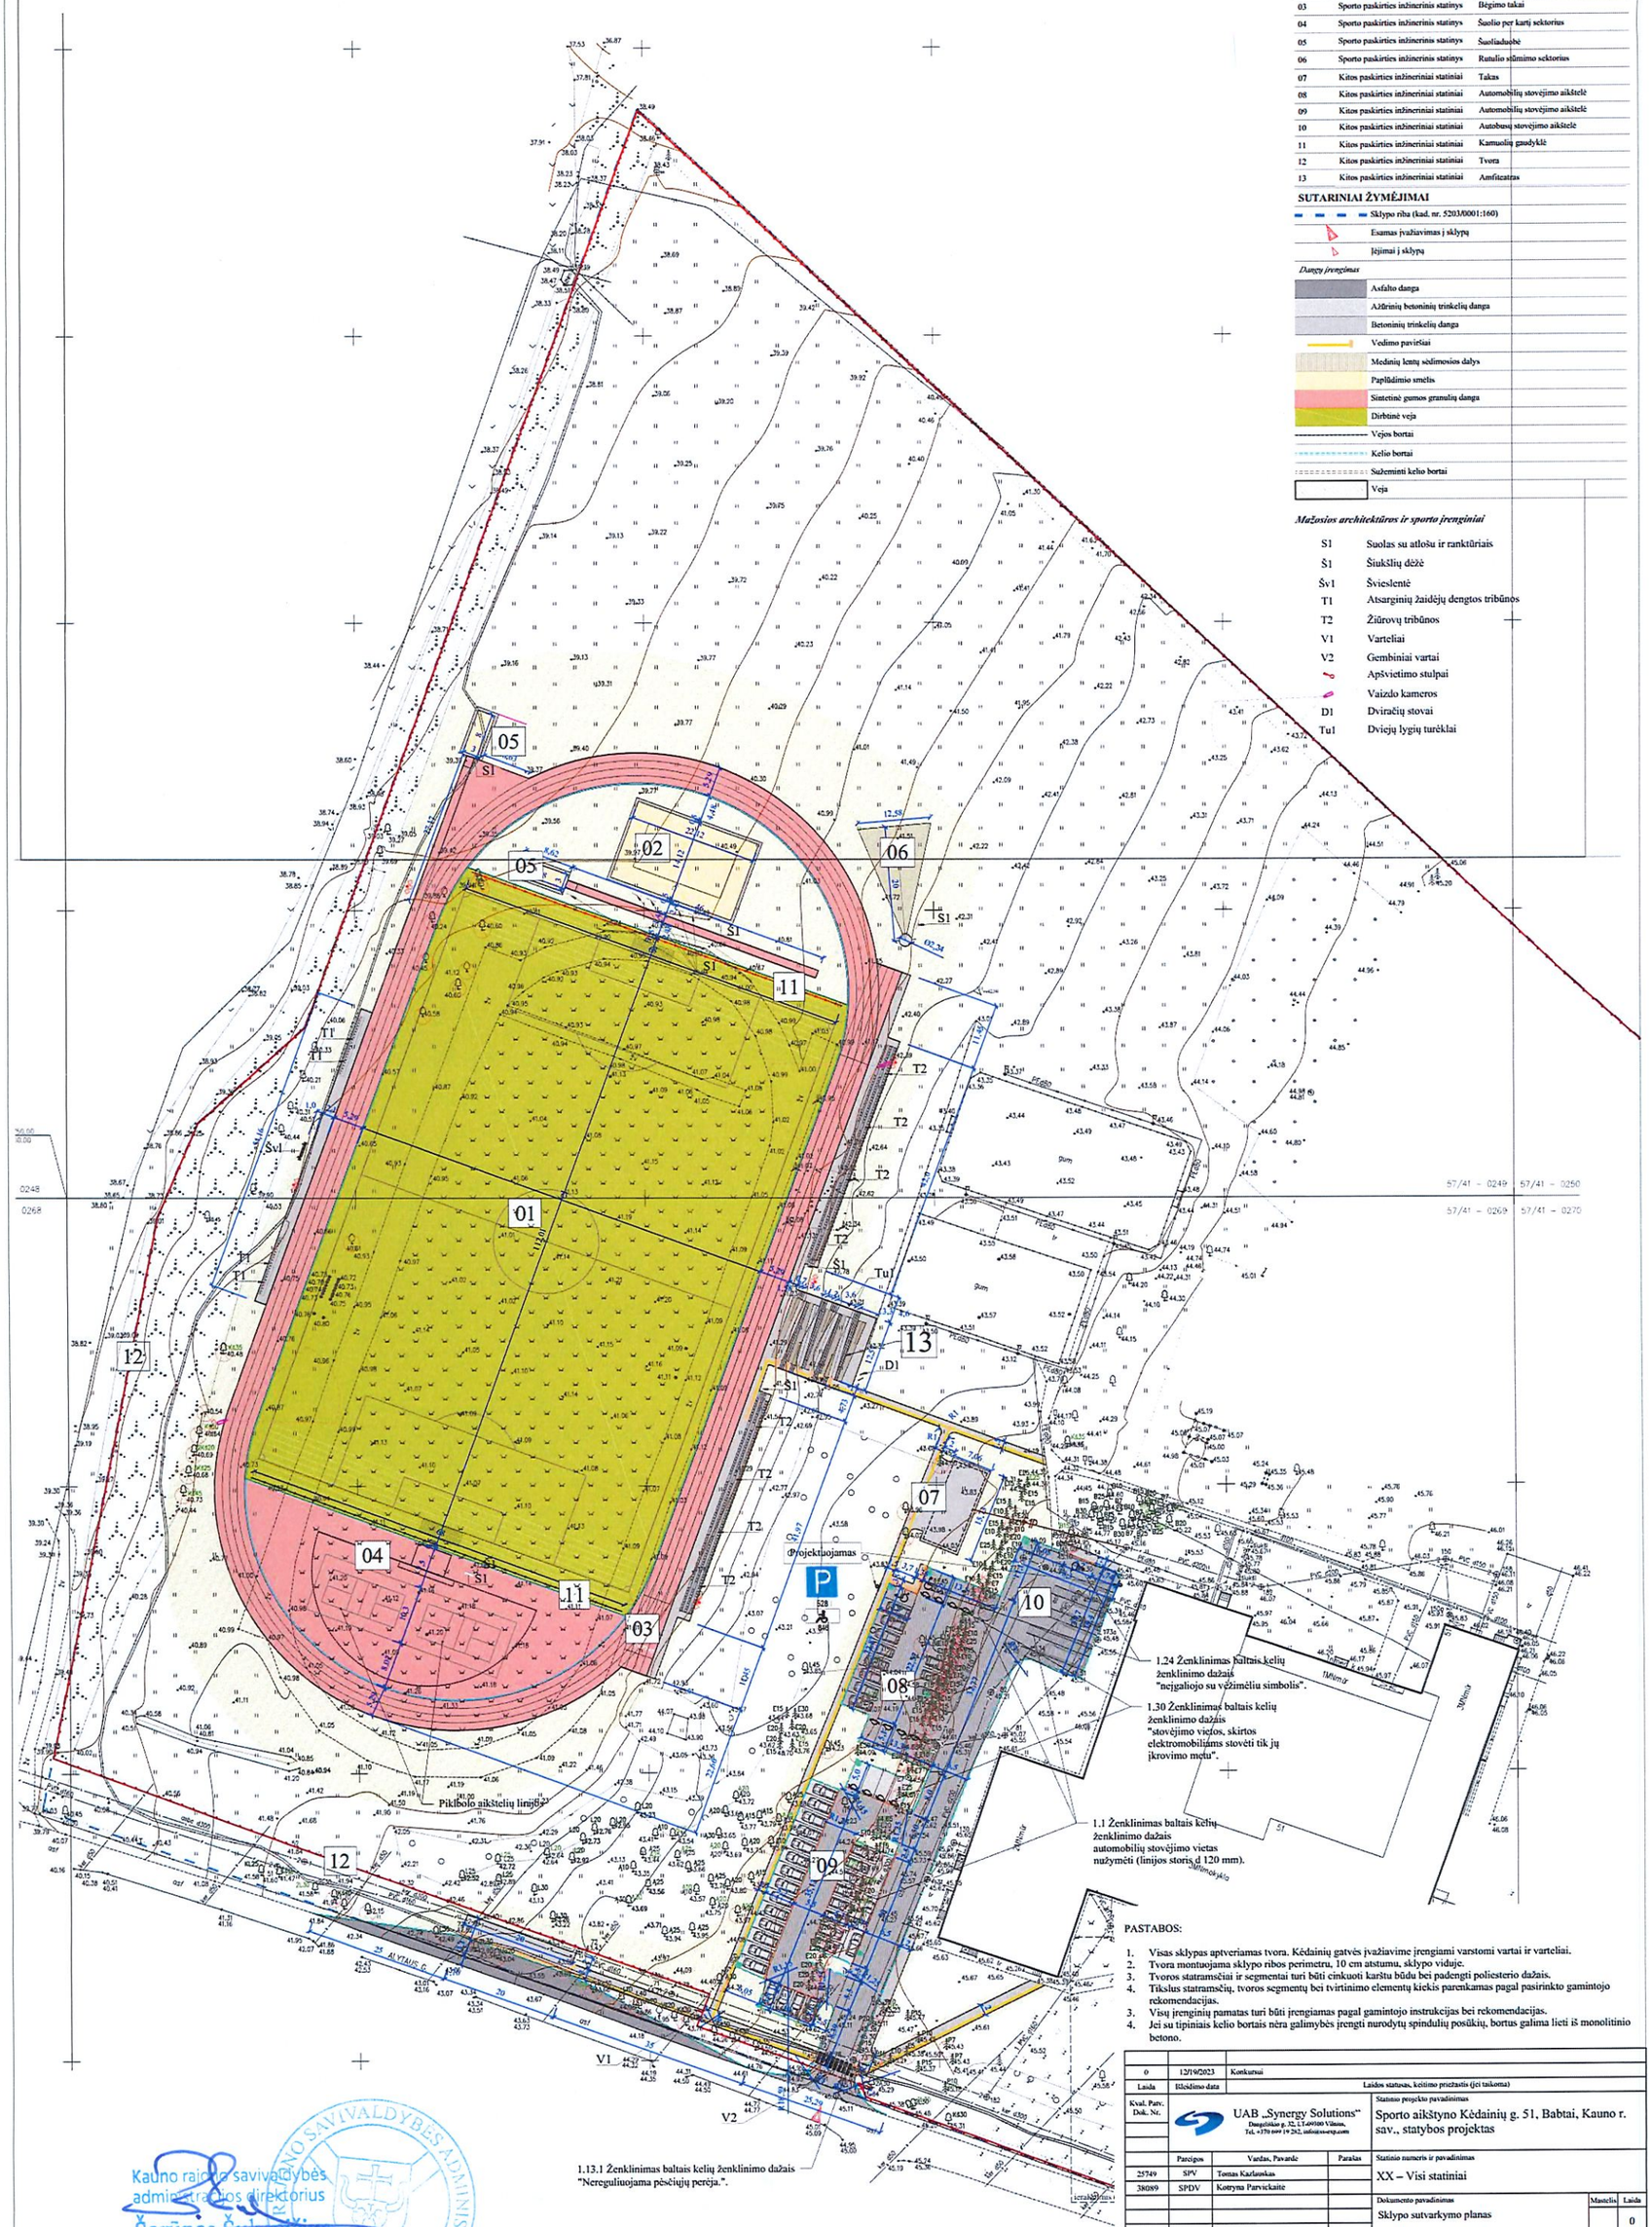

STATINIŲ EKSPLIKACIJA

Žymuo	Statinys	Statinio pavadinimas
01	Sporto paskirties inžineriniis statinys	Futbolo aikštelė
02	Sporto paskirties inžineriniis statinys	Paplūdimio tinklinio aikštelė
03	Sporto paskirties inžineriniis statinys	Bėgimo takai
04	Sporto paskirties inžineriniis statinys	Šuolio per kartį sektorius
05	Sporto paskirties inžineriniis statinys	Šuoliaduobė
06	Sporto paskirties inžineriniis statinys	Rutulio stūmimo sektorius
07	Kitos paskirties inžineriniai statiniai	Takas
08	Kitos paskirties inžineriniai statiniai	Automobilių stovėjimo aikštelė
09	Kitos paskirties inžineriniai statiniai	Automobilių stovėjimo aikštelė
10	Kitos paskirties inžineriniai statiniai	Autobusų stovėjimo aikštelė
11	Kitos paskirties inžineriniai statiniai	Kamuolių gaudyklė
12	Kitos paskirties inžineriniai statiniai	Tvora
13	Kitos paskirties inžineriniai statiniai	Amfiteatras

SUTARINIAI ŽYMĖJIMAI

- Sklypo riba (kad. nr. 5203/0001:160)
- Esamas įvažiavimas į sklypą
- Įėjimai į sklypą

Dangų įrengimas

- Asfalto danga
- Asfaltinių betoninių trinkelių danga
- Betoninių trinkelių danga
- Vedimo paviršiai
- Medinių lentų sėdimosios dalys
- Paplūdimio smėlis
- Sintetinė gumos granulių danga
- Dirbtinė veja
- Vejos bortai
- Kelio bortai
- Sužeminti kelio bortai
- Veja

Mažosios architektūros ir sporto įrenginiai

- S1 Suolas su atlošu ir ranktūriais
- Š1 Šiukšlių dėžė
- Šv1 Šviestuvas
- T1 Atsarginių žaidėjų dengtos tribūnos
- T2 Žiūrovų tribūnos
- V1 Varteliai
- V2 Gembiniai vartai
- Apšvietimo stulpai
- Vaizdo kameros
- D1 Dviračių stovai
- Tu1 Dviejų lygių turėklai

PASTABOS:

1. Visas sklypas aptveriamas tvora. Kėdainių gatvės įvažiavime įrengiami varstomi vartai ir varteliai.
2. Tvora montuojama sklypo ribos perimetru, 10 cm atstumu, sklypo viduje.
3. Tvoros statramsčiai ir segmentai turi būti cinkuoti karštu būdu bei padengti poliesterio dažais.
4. Tikslus statramsčių, tvoros segmentų bei tvirtinimo elementų kiekis parenkamas pagal pasirinkto gamintojo rekomendacijas.
3. Visų įrenginių pamatas turi būti įrengiamas pagal gamintojo instrukcijas bei rekomendacijas.
4. Jei su tipiniais kelio bortais nėra galimybės įrengti nurodytų spindulių posūkių, bortus galima lieti iš monolitinio betono.

0	12/19/2023	Konkursui	
Laida	Išleidimo data	Laidos statusas, keitimo priežastis (jei taikoma)	

Kval. Parv. Dok. Nr.

UAB „Synergy Solutions"
Dangilėlės g. 32, LT-09100 Vilnius.
Tel. +370 699 19 262; info@ss-erp.com

Statinio projekto pavadinimas: Sportoo aikštyno Kėdainių g. 51, Babtai, Kauno r. sav., statybos projektas

	Parengė	Vardas, Pavardė	Paraštė
	25749	SPV	Tomas Kazlauskas
	38089	SPDV	Kotryna Parvickaitė

Statinio numeris ir pavadinimas: XX – Visi statiniai

Dokumento pavadinimas: Sklypo sutvarkymo planas

Mastelis: | Laida: 0

LT | Statytojas: Kauno rajono savivaldybė

Dokumento žymuo: SS2221-00-TP-SP-B04

Lapas: 1 | Lapų:

Kauno rajono savivaldybės administracijos direktorius
Šarūnas Šukevičius
(GD-160E)

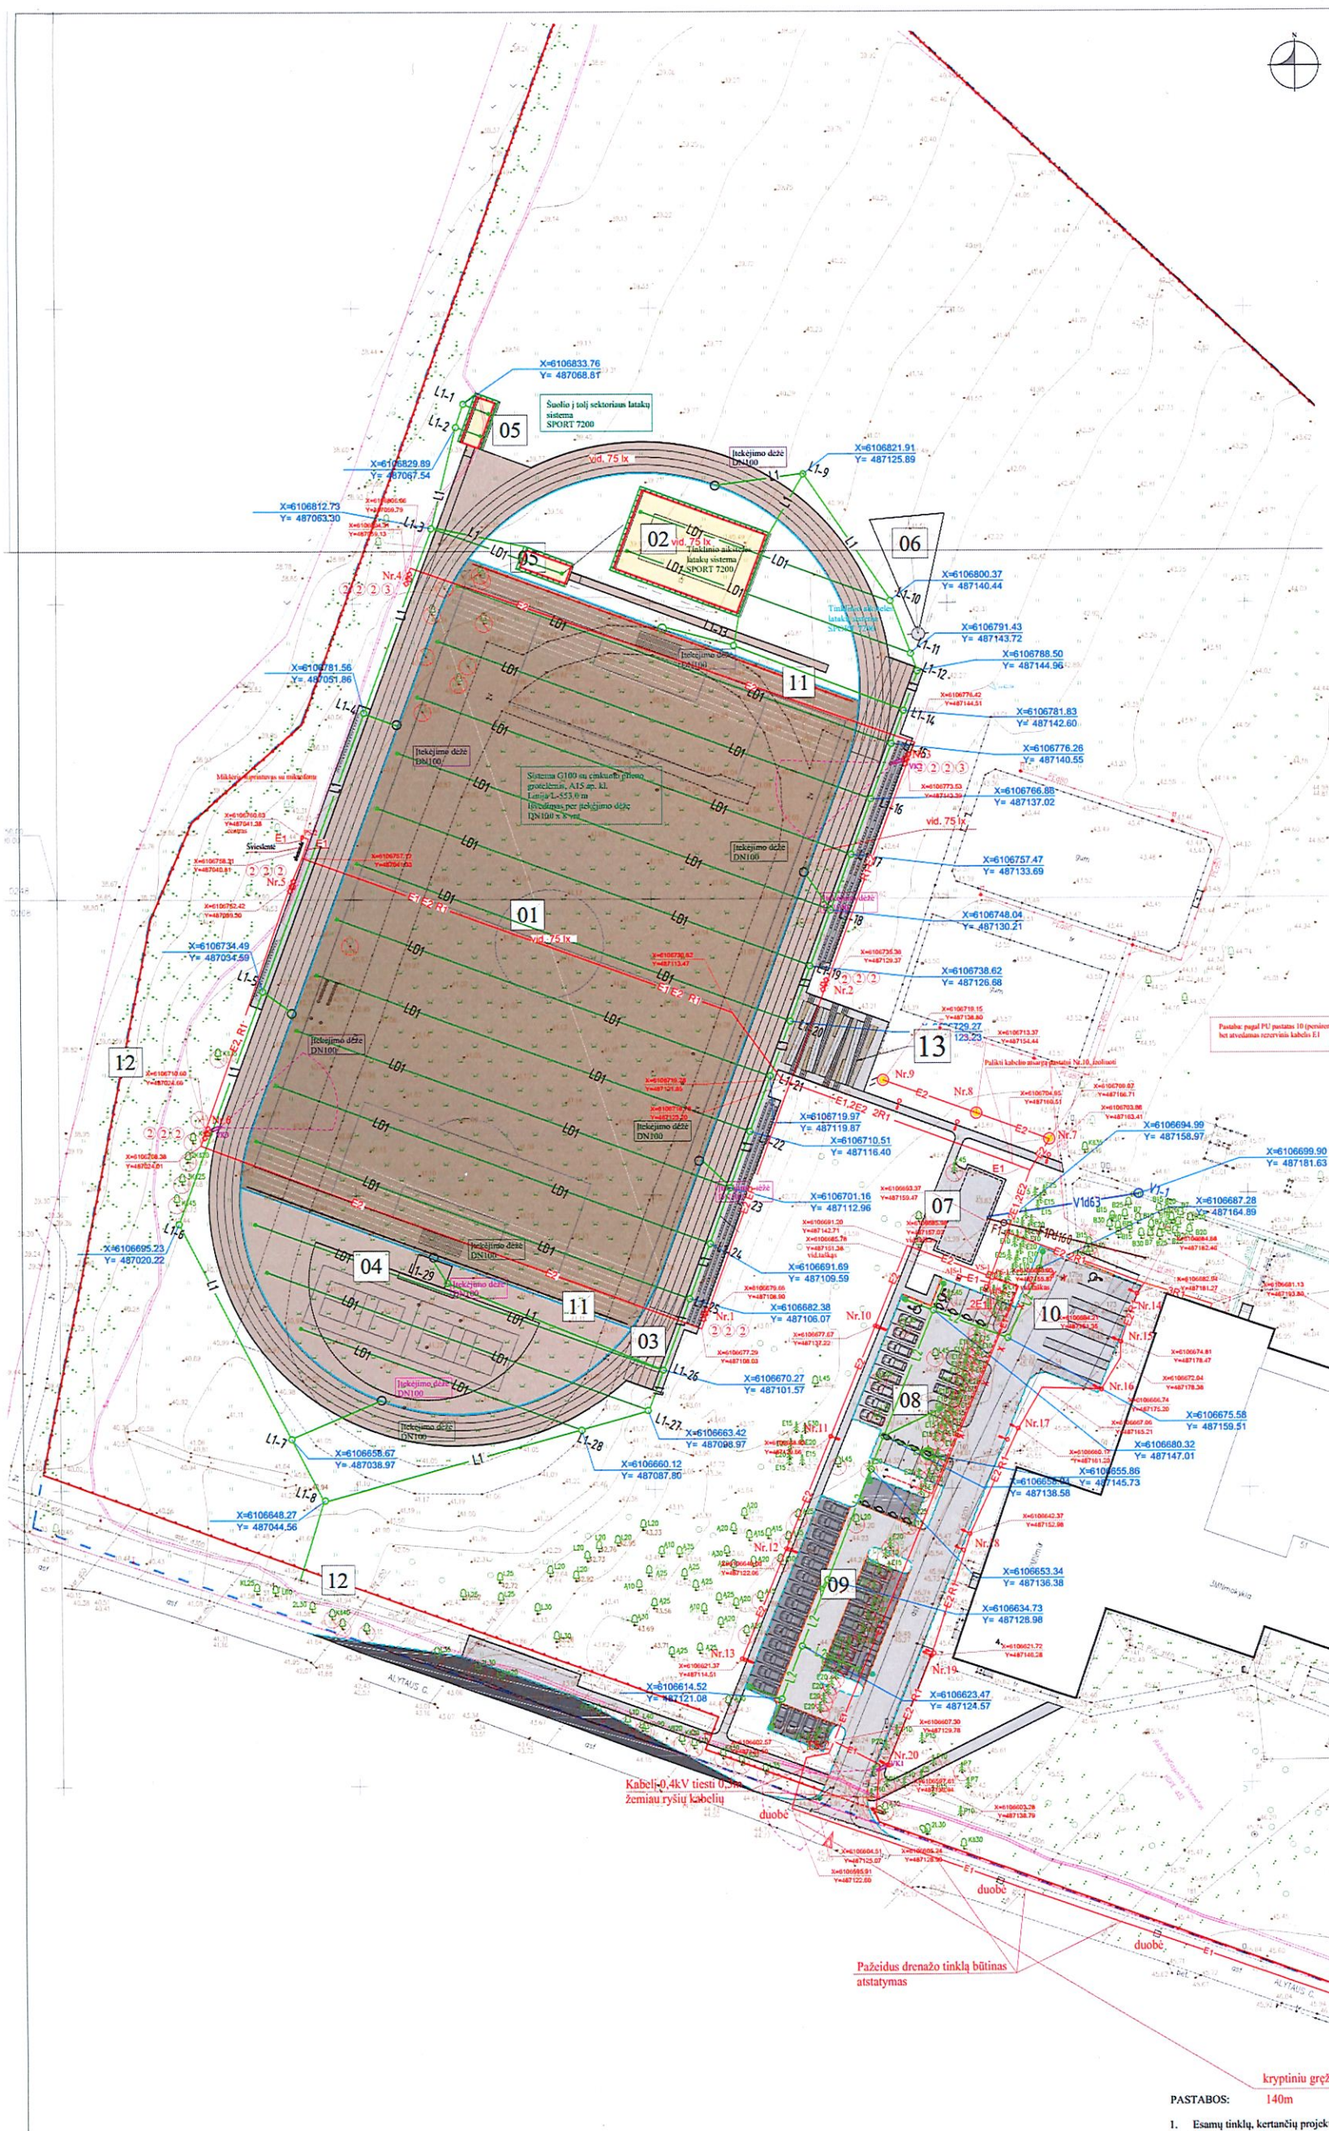

STATINIŲ EKSPLIKACIJA

Žymuo	Statinys	Statinio pavadinimas
01	Sporto paskirties inžinerinis statinys	Futbolo aikštelė
02	Sporto paskirties inžinerinis statinys	Paplūdimio tinklinio aikštelė
03	Sporto paskirties inžinerinis statinys	Bėgimo takai
04	Sporto paskirties inžinerinis statinys	Šuolio per kartį sektorius
05	Sporto paskirties inžinerinis statinys	Šuoliaduobė
06	Sporto paskirties inžinerinis statinys	Rutulio stūmimo sektorius
07	Kitos paskirties inžineriniai statiniai	Takas
08	Kitos paskirties inžineriniai statiniai	Automobilių stovėjimo aikštelė
09	Kitos paskirties inžineriniai statiniai	Automobilių stovėjimo aikštelė
10	Kitos paskirties inžineriniai statiniai	Autobusų stovėjimo aikštelė
11	Kitos paskirties inžineriniai statiniai	Karmoolių gaudyklė
12	Kitos paskirties inžineriniai statiniai	Tvora
13	Kitos paskirties inžineriniai statiniai	Amfiteatras

SUTARINIAI ŽYMĖJIMAI

- Sklypo riba
- Esamas įvažiavimas į sklypą
- Įėjimai į gimnazijos pastatą

Inžineriniai tinklai

Lauko vandentiekio ir nuotekų šalinimo tinklai

- Projektuojami lietaus nuotekų tinklai
- L2 — Projektuojama lietaus nuotekine užteršta naftos produktais
- LD1 — Projektuojamas drenažas
- V1 — Projektuojamas vandentiekis
- F1 — Projektuojama buitinė nuotekytė
- Projektuojamas latakas
- LS-7 — Projektuojamas lietaus surinkimo šulinėlis

Lauko elektrotechnikos dalis

- Šviestuvas LED, h-8m, 93,2W
- Šviestuvas LED, h-18m, 935W, 121,8 lm/W
- Šviestuvas LED, h-18m, 935W, 123 lm/W
- Šviestuvas LED, h-4m, 36W
- Atrama (stiebas) su LED šviestuvais:
- VS-1 — Šviestuvų valdymo skydelis
- Rezerv.vamzdis PE d110 (perspekt. JAS stotelių kabeliui, klojamas kartu su E1 kabeliu)
- AĮS-1 — Automobilių įkrovimo stotelė (įžemintuvas R<10 Omų)
- ER — Vaizdo kamera ir jos IT kabelis (žiūr. AS proj. dalį)
- E1 — proj.kabelis 0,4kV apsaugos vamzdyje d110mm
- KMAS-1 — proj.apskaitos skydas

Elektroninių ryšių dalis

- X — Esamas optinis kabelis vamzdyje PE d40 su signalinia laidu atkasamas ir perklejamas
- Esamo perklejamo kabelio vamzdyje d40 su signalinia laidu nauja trasa
- Esamo optinio kabelio vamzdyje PE d40 apsauga futliaru (nuo t.C iki t.D)
- VK1 — Vaizdo kamera, montavimo h= 3-4m
- Garsiakalbis
- Dangų atstatymas

PASTABOS:

1. Esamų tinklų, kertančių projektuojamus vamzdynus, altitudes tikslinti statybos metu;
2. Vamzdynų pasijungimo altitudes tikslinti pagal esamą padėtį statybos aikštelėje;
3. Vykdant darbus esamų komunikacijų apsaugos zonoje prieš darbų pradžią iškviesti tas komunikacijas eksploatuojančių organizacijų atstovus.
4. Statybos darbų metu įvedant el. tinklus mokyklos patalpose būtina atstatyti sugadintas apdailas.

0	12/21/2023	Konkursui	
Laida	Išleidimo data	Laidos statusas, keitimo priežastis (jei taikoma)	
Kval. Parv. Dok. Nr.	UAB „Synergy Solutions“ Daugėliškio g. 32, LT-08300 Vilnius, Tel. +370 699 19 262, info@sns-corp.com	Statinio projekto pavadinimas: Sporto aikštyno Kėdainių g. 51, Babtai, Kauno r. sav., statybos projektas	
	Pareigos / Vardas, Pavardė / Parašas	Statinio numeris ir pavadinimas: XX – Visi statiniai	
25749	SPV Tomas Kazlauskas		
xxxx	SPDV LN Alvirė Kiburienė		
12547	SPDV LE Boris Protopopov	Dokumento pavadinimas: Suvestinis inžinerinių tinklų planas	Mastelis / Laida: 0
6366	SPDV AS Boris Protopopov		
LT	Statytojas: Kauno rajono savivaldybė	Dokumento žymuo: SS2221-00-TP-SP-B 05	Lapas / Lapų: 1

Kauno rajono savivaldybės administracijos direktorius
Saulius Šilkevičius
(GD-160L)