


ŽEMĖS SKLYPO FORMAVIMO IR PERTVARKYMO PROJEKTAS M 1:2000  
SPRENDINIŲ BRĖŽINYS  
Pertvarkomos teritorijos plotas 1,7258 ha

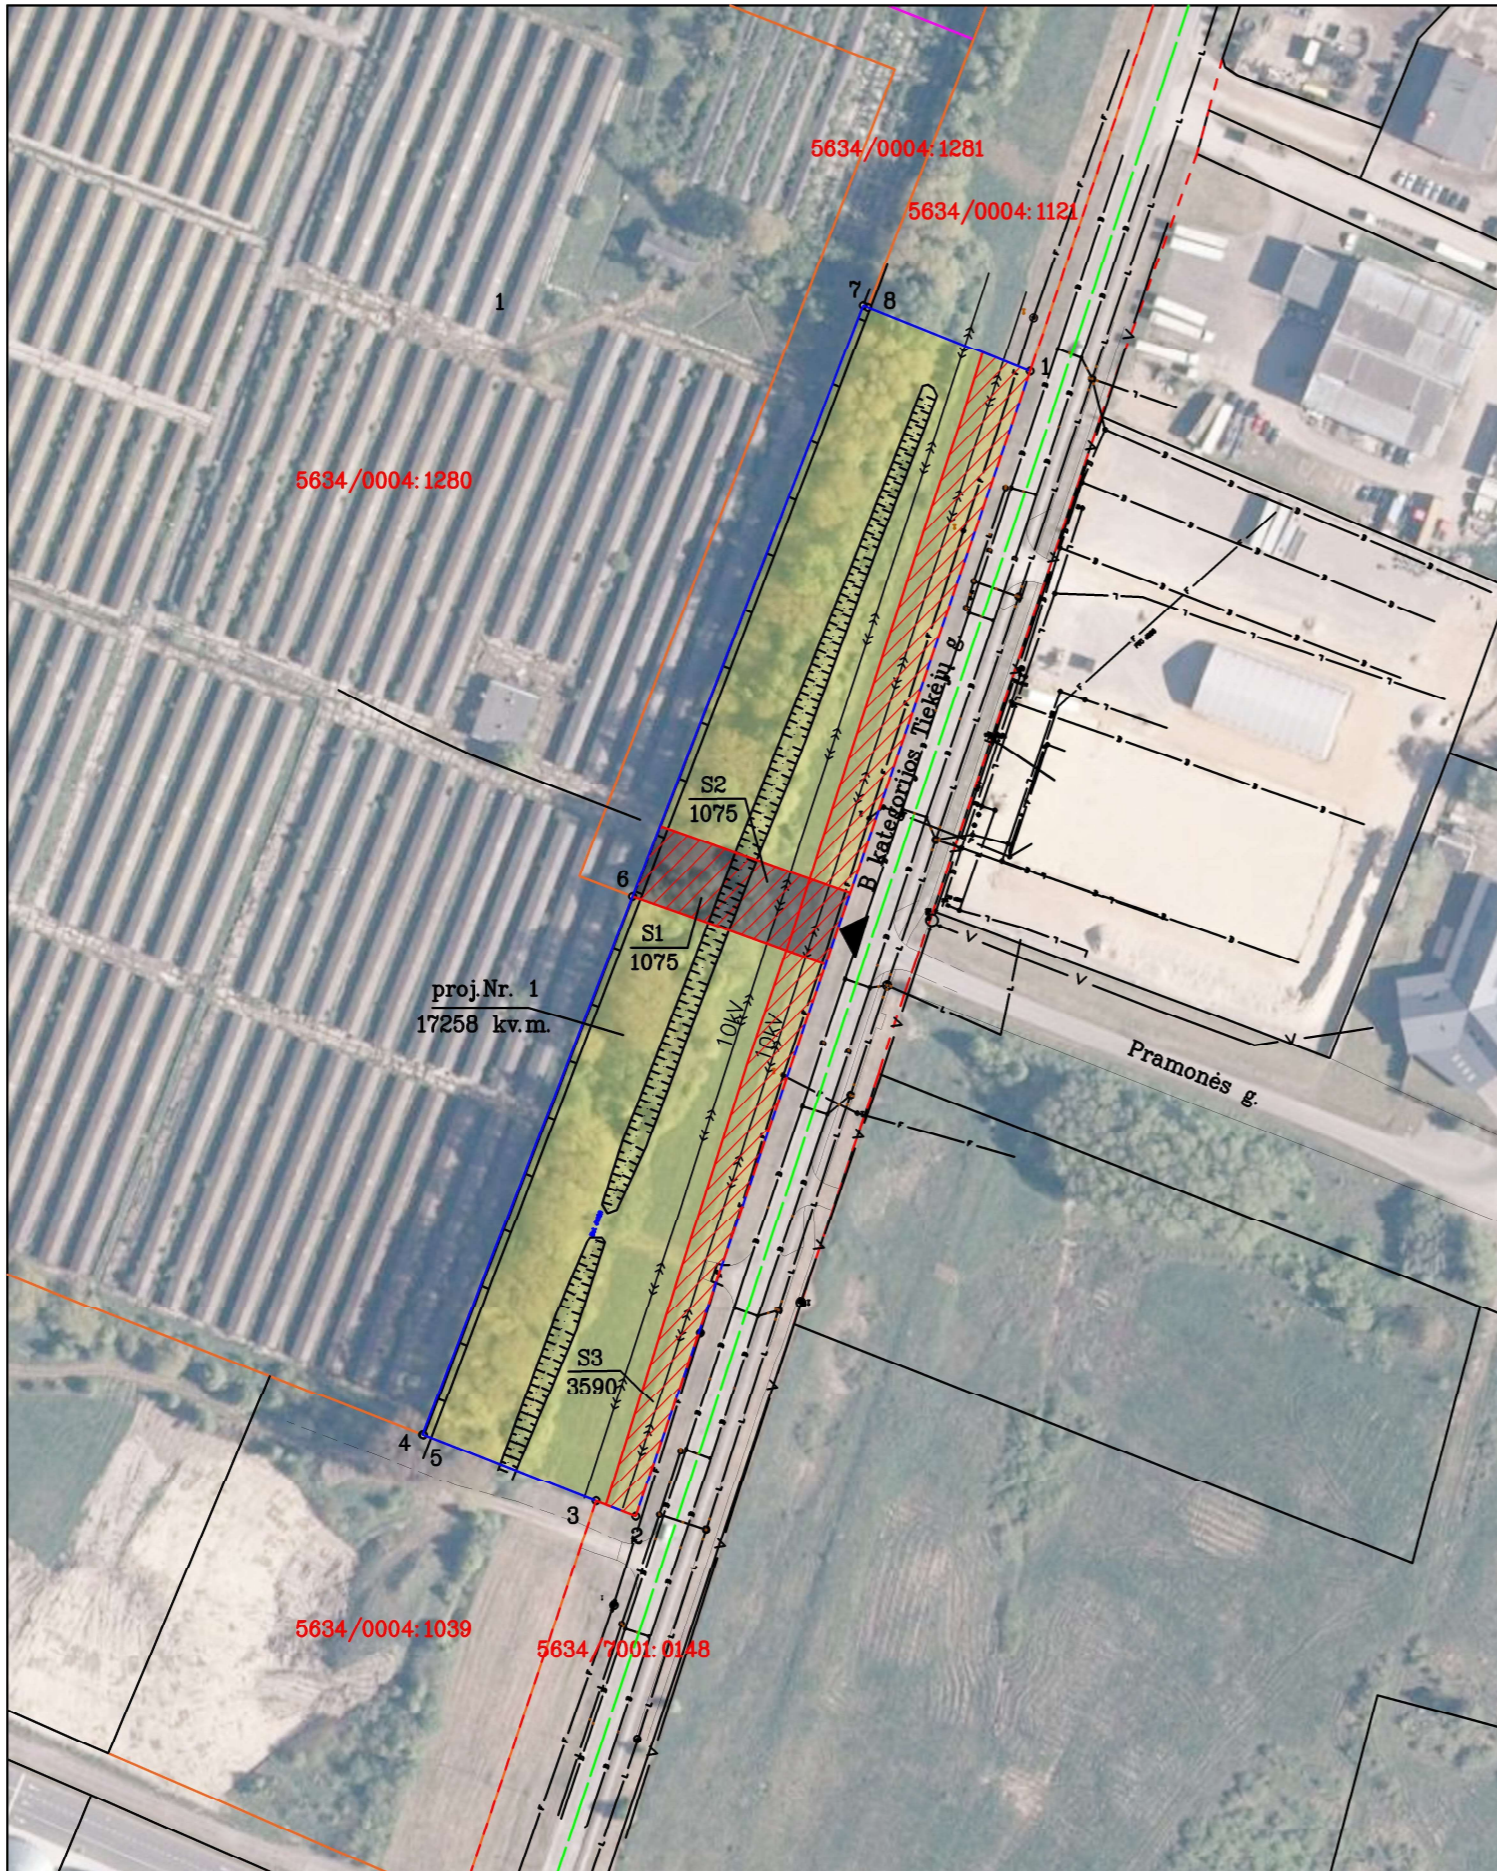

Savivaldybė	Kretingos r.
Seniūnija	Kretingos m.
Gyvenamoji vietovė	Kretingos m.
Gatvė, namo Nr.	Tiekėjų g.

Kadastro vietovė				Kretingos m.			
Sklypo (ų) Nr. projekto plane				kadastrinis numeris			
				bloko Nr.		sklypo Nr.	
5	6	3	4	0	0	0	4

Žemės sklypo pagrindinė žemės naudojimo paskirtis ir būdas				
Žemės sklypo Nr.	plotas ha	pagrindinė žemės naudojimo paskirtis	žymėjimas plane	būdas
1	1,7258	Kita (KT)		Susisiekimo ir inžinerinių tinklų koridorių teritorijos (E) - 0,1075 ha Atskirųjų želdynų teritorijos (E) - 1,6183 ha

Žemės sklypo projektinis Nr.	Kodas	Specialiosios žemės naudojimo sąlygos pavadinimas	Plotas, ha
1	102	Kelių apsaugos zonos (III skyrius, antrasis skirsnis)	0,1587
	106	Elektros tinklų apsaugos zonos (III skyrius, ketvirtasis skirsnis)	0,8763
	121	Melioruotos žemės ir melioracijos statinių apsaugos zonos (VI skyrius, antrasis skirsnis)	0,3703
	149	Vandens tiekimo ir nuotekų, paviršinių nuotekų tvarkymo infrastruktūros apsaugos zonos (III skyrius, dešimtas skirsnis)	0,3590
	165	Aerodromo apsaugos zonos (III skyrius, pirmasis skirsnis)	1,7258

Žemės sklypo Nr.	Servituto Nr.	Kodas	Aprašas	Plotas, ha
1	S1	215	Kelio servitutas - teisė važiuoti transporto priemonėmis, naudotis pėsčiųjų taku (tarnaujantis); S1 suteikia teisę važiuoti transporto priemonėmis, naudotis pėsčiųjų taku visiems suinteresuotiems asmenims	0,1075
	S2	222	Servitutas - teisė tiesti, aptarnauti, naudoti požemines, antžemines komunikacijas (tarnaujantis); S2 servitutas suteikia teisę tiesti, aptarnauti, naudoti požemines, antžemines komunikacijas nuotekų tinklus eksploatuojančioms bendrovėms	0,3590
	S3	222	Servitutas - teisė tiesti, aptarnauti, naudoti požemines, antžemines komunikacijas (tarnaujantis); S3 servitutas suteikia teisę tiesti, aptarnauti, naudoti požemines, antžemines komunikacijas visiems suinteresuotiems asmenims	0,1075

Žemės sklypo savininko/naudotojo vardas, pavardė ar pavadinimas	Žemės sklypo Nr.	Bendras plotas	Žemės tikio naudos				Miškai	Kūrai	Keliai		Užstatyta teritorija	Vandens žemė	Kita žemė	Nusausinta žemė
			iš viso	Arta	Sodai	Piešvos			iš viso	iš jų servitutai				
Lietuvos Respublika	1	1,7258	0,6824	0,6824	-	-	-	0,8785	-	-	0,1649	-	-	0,3703

Sutartiniai ženklai	
Sutartinio ženklo žymėjimas	Sutartinio ženklo aprašymas
1	1 - Sklypo Nr.
2	2 - Sklypo plotas, m.
	Formuojamo sklypo riba (galiojimo riba)
	Gretimų sklypų ribos
	Gatvės raudonosios linijos
	Gatvės ašinės linijos
	Servitutas
	Esami įvažiavimai/išvažiavimai

**VĮ Žemės ūkio duomenų centras**  
Žemės tvarkymo ir geodezijos departamento Kauno žemėtvarkos ir geodezijos skyrius  
K. Donelaičio 33, LT-44240 Kaunas, el. p. kaunas@zudc.lt, tel. Nr. 8 37 227389

Pareigos	vardas, pavardė	atestato Nr./data	parašas	data
Projektų vadovė	Justina Risovienė	-		2025-04-16
Vyr. specialistė	Aušra Timofejeva	2R-FP-1091/2018-06-08		2025-04-16