


## 4 PRIEDAS BENDRAS KONSTRUKCIJŲ PLANAS

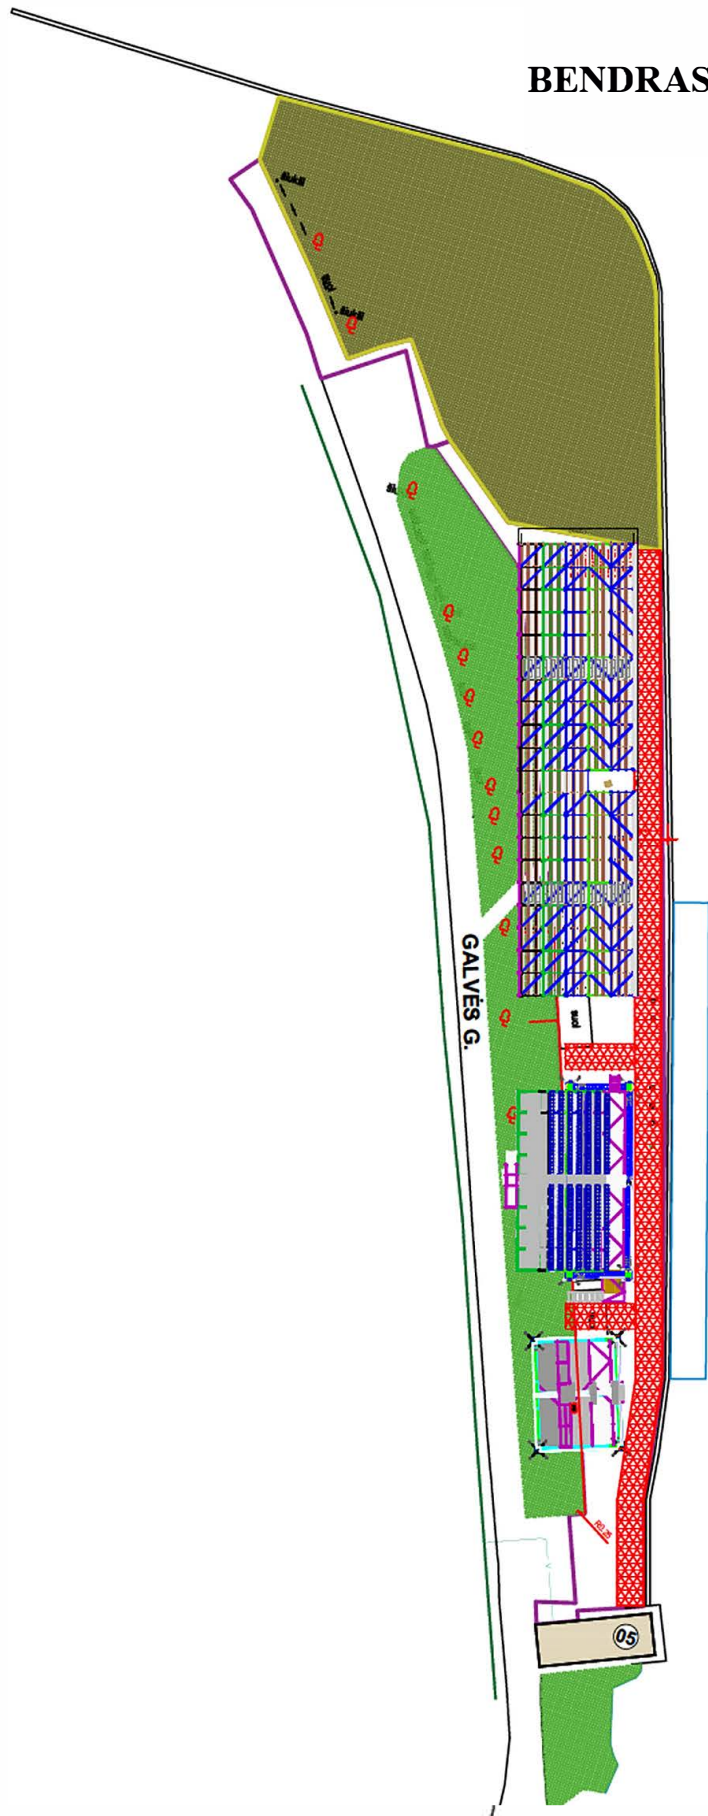

1. Konstrukcijos 2025 m. Pasaulio jaunių iki 19 metų irklavimo čempionato metu.
2. Naudojimo laikotarpis – nuo 2025-08-06 iki 2025-08-10 imtinai.
3. Tribūna turi būti visiškai sumontuota ir perduota naudoti iki 2025-08-04, 19:00.
4. Tribūna demontuojama ne anksčiau kaip 2025-08-10, 20:00.
5. Montavimo vieta – Karaimų g. 73, Trakai.