


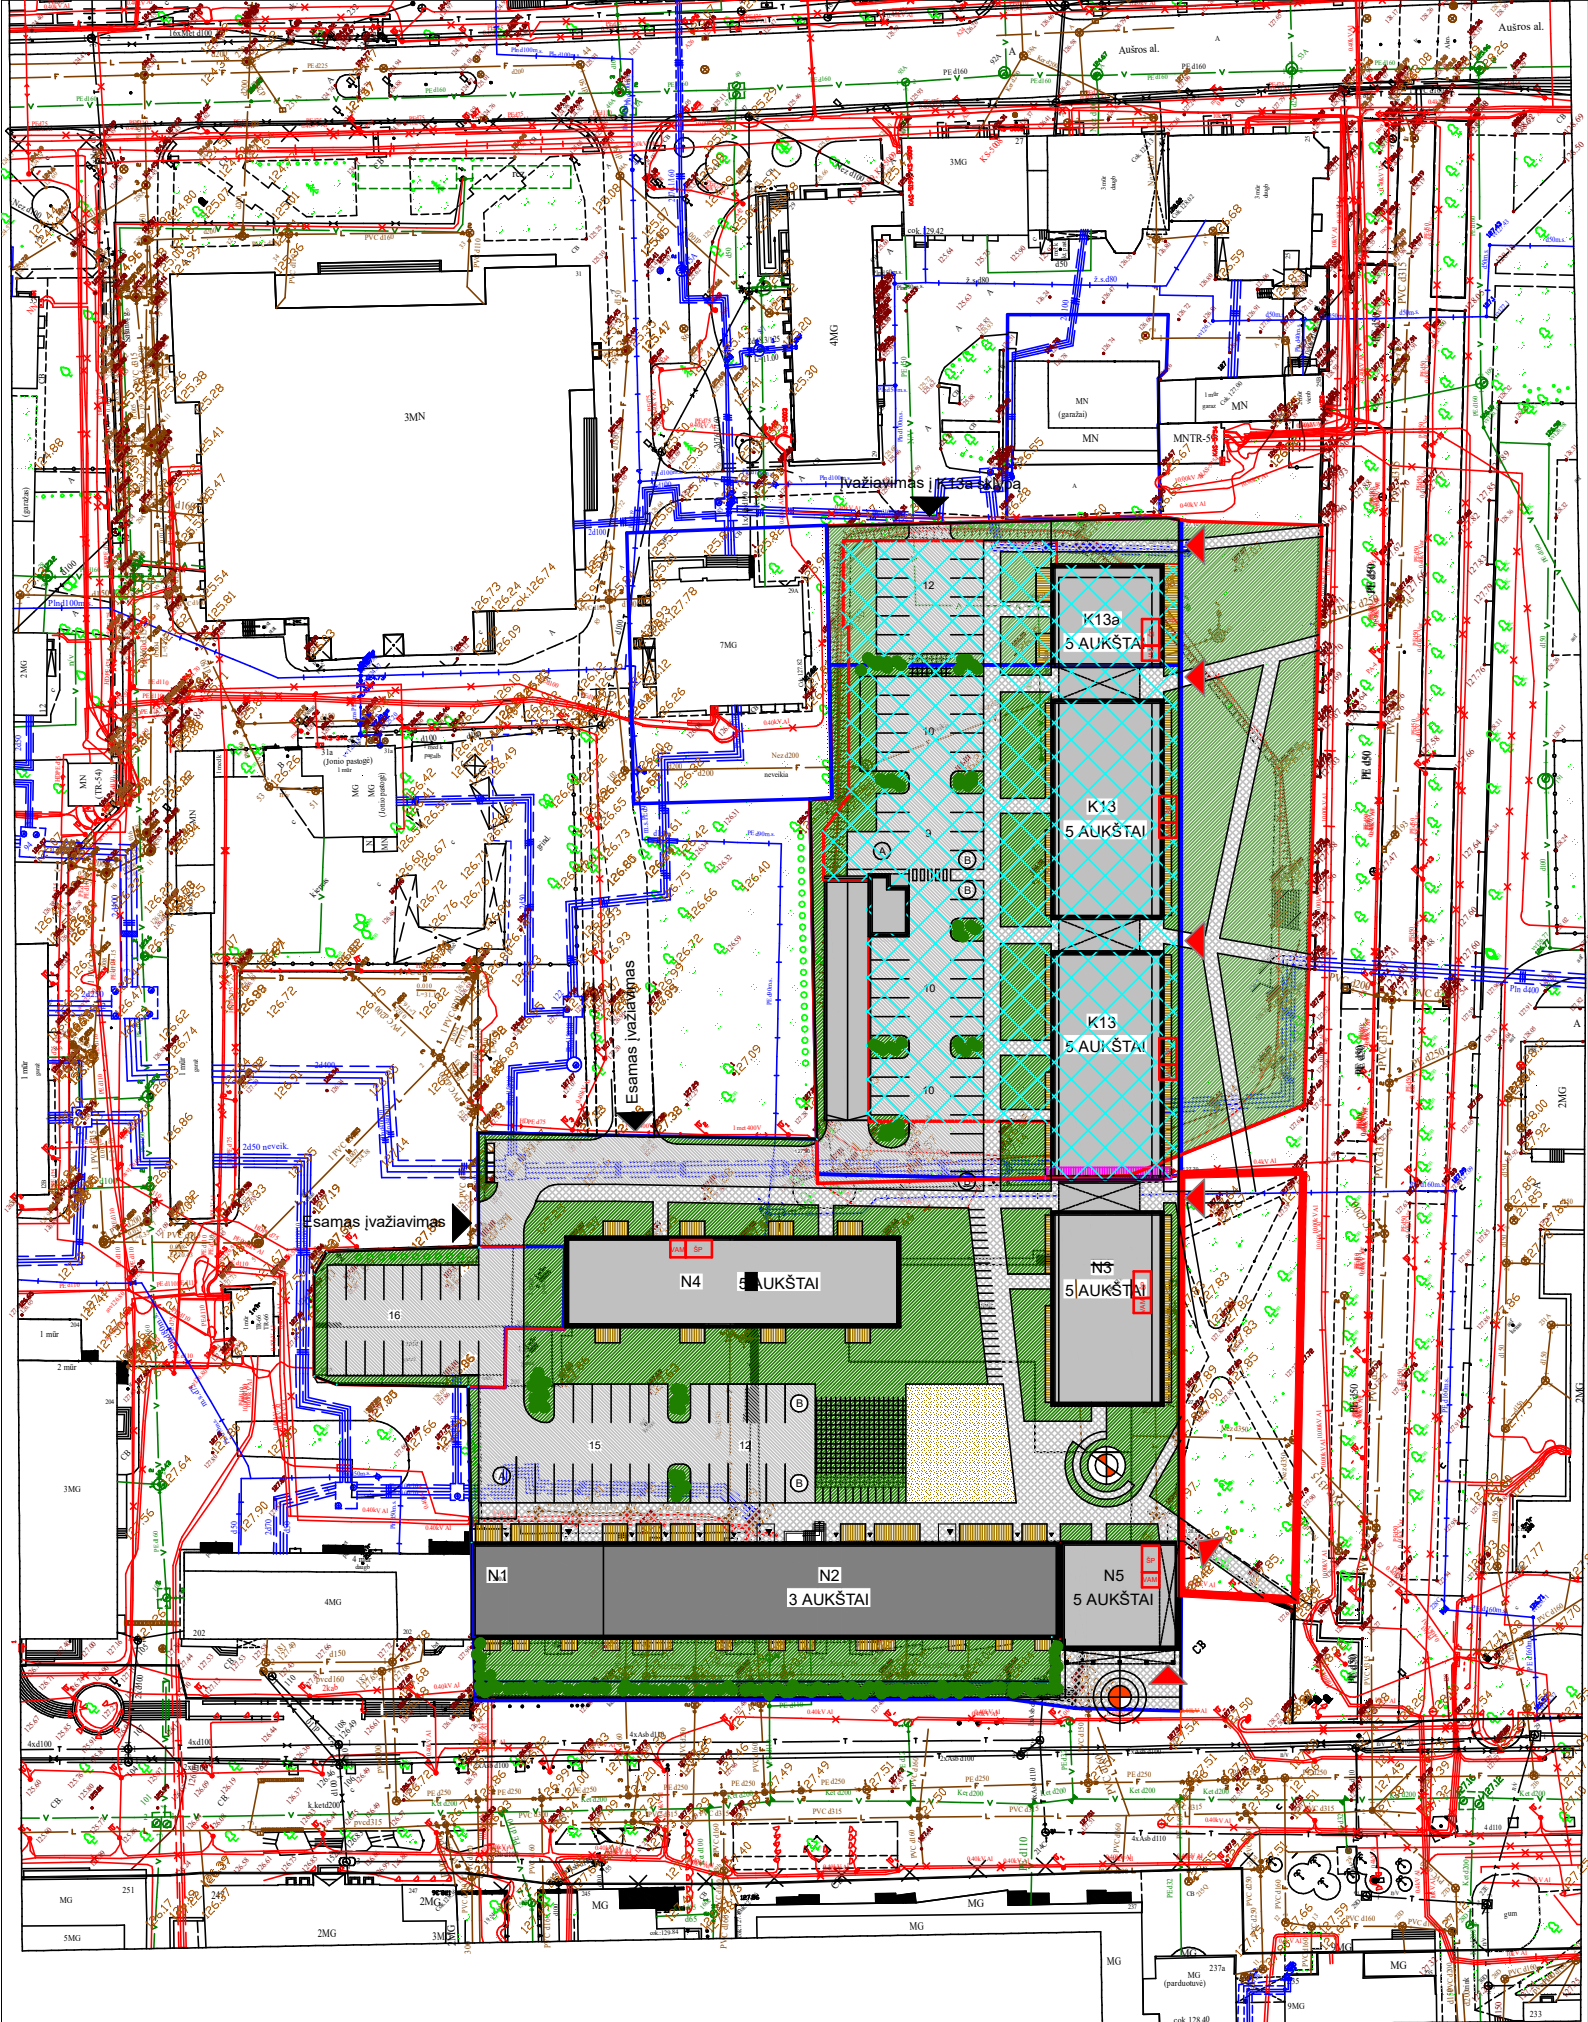


KVARTALO TARP VILNIAUS G., KAŠTONŲ AL., AUŠROS AL. IR SALANTŲ G. PIETINĖS DALIES
PERSPEKTYVINĖ UŽSTATYMO SCHEMA

SKLYPAI: Vilniaus g. 200, 200a, 202a, 190, Kaštonų al. 13.

SUTARTINIAI ŽYMĖJIMAI	
[Red line]	ESAMOS SKLYPŲ RIBOS
[Blue line]	KEIČIAMOS SKLYPŲ RIBOS
[Grey rectangle]	REKONSTRUOJAMI IR STATOMI GYVENAMIEJI PASTATAI
[Red dashed line]	POŽEMINIO GARAŽO KONTŪRAS
[Blue dashed line]	KVARTALO VIDAUS PRAVAŽIAVIMAS SU AUTOMOBILIŲ VIETOMIS
[Circle with X]	VIETOS NEĮGALIJŲ AUTOMOBILIAMS
[Vertical lines]	DVIRAČIŲ VIETOS
[Diagonal lines]	ŠALIGATVIAI
[Stippled rectangle]	ATLIEKŲ KONTEINERIŲ AIKŠTELĖS
[Green rectangle]	VAIKŲ, PAAUGLIŲ, POILSIO AIKŠTELĖS, TAKAI
[Grid pattern]	SKLYPŲ PRIKLAUSOMIEJI ŽELDINAI
[Black rectangle]	SUSTIPRINTA DANGA GAISIRNIAI AUTOMOBILIUI
[Black arrow]	AUTOMOBILIŲ ĮVAŽIAVIMAI IR IŠVAŽIAVIMAI Į TERITORIJĄ
[Red triangle]	PĖSČIŲJŲ ĮEJIMAI Į TERITORIJĄ
[Grey rectangle]	SKLYPŲ APTVĖRIMAS
[Grey rectangle]	DENGTA ĮVAŽIAVIMAS Į POŽEMINĮ PARKINGĄ
[Pink rectangle]	ŠILUMOS TINKLŲ POŽEMINIS KOLEKTORIUS
[Yellow rectangle]	I AUKŠTŲ BUTŲ TERASOS
[White rectangle]	BUITINIŲ ATLIEKŲ KONTEINERIŲ AIKŠTELĖ
[Circle with dot]	SKULPTŪRINIŲ AKCENTŲ VIETOS
[Green circle]	GYVATVORĖS
[Red rectangle]	ŠILUMOS IR VANDENTIEKIO ĮVADŲ VIETOS

Sudalinamas sklypas Kaštonų alėja 13 - 5543 kv. m:
Savivaldybės sklypai - 2284 kv. m. (887 kv. m. + 1397 kv. m.)
UAB "Imondesima" sklypas - 3529 kv. m.

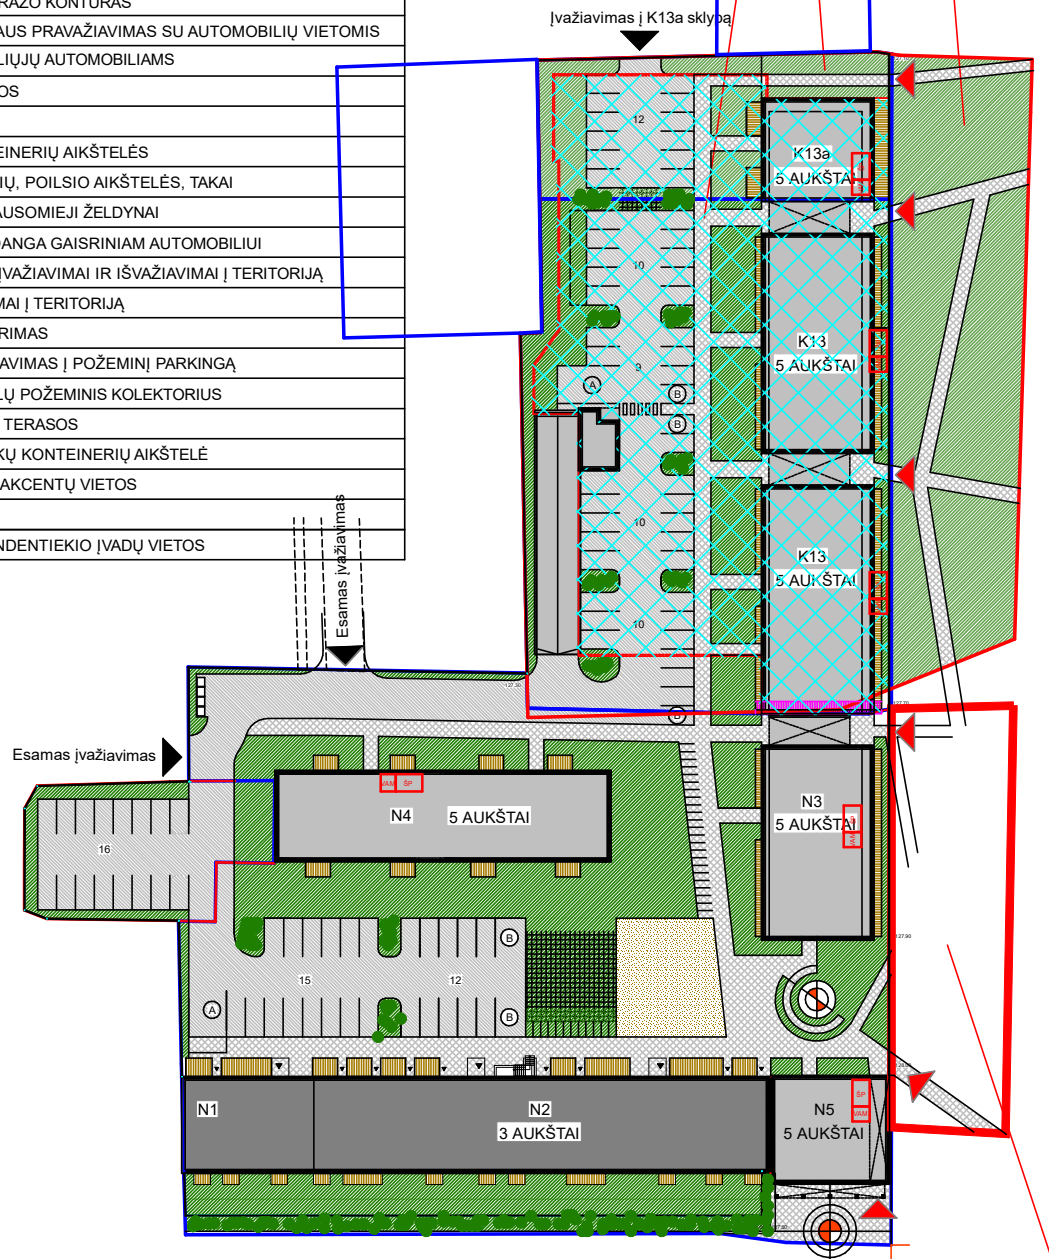

Vilniaus g. 190 sklypas - planuojamas želdynas

KVARTALO TARP VILNIAUS G., KAŠTONŲ AL., AUŠROS AL. IR SALANTŲ G. PIETINĖS DALIES
PERSPEKTYVINĖ UŽSTATYMO SCHEMA

SKLYPAI: Vilniaus g. 200, 200a, 202a, 190, Kaštonų al. 13.