



KAUNO ŽEMĖTVARKOS IR GEODEZIJOS SKYRIUS

Konstitucijos pr. 23-401 (A korpusas), LT-08105 Vilnius,
tel. (8 5) 262 3000 - faks. (8 5) 262 1672, el. paštas info@vzf.lt

Duomenys kaupiami ir saugomi Juridinių asmenų registre, kodas 120093212, PVM mokėtojo kodas LT200932113

NEKILNOJAMOJO TURTO OBJEKTO KADASTRINIŲ MATAVIMŲ BYLA

TOMAS 1

Nekilnojamojo turto objektas: Inžinerinis statinys. Vandentiekio tinklai (1-3)
Vandentiekio tinklai esantys Rumpiškės g. tarp 27 namo ir 31A
namo

Registro Nr.: 44/2709694

Unikalus Nr.: 4400-5805-9190

Adresas: Klaipėdos m. sav. Klaipėdos m.

Skyriaus vadovė Iveta Kriščiūnaitė
Matininkas Tomas Kungys

2021 m.

Valstybės įmonė Valstybės žemės fondas

**NEKILNOJAMOJO DAIKTO
KADASTRINIŲ MATAVIMŲ BYLA**

Tomas: **1**

Nekilnojamojo turto objektas: **Inžinerinis statinys**

Registro Nr.: **44/2709694 (Statiniai)**

Adresas: **Klaipėdos m. sav. Klaipėdos m.**

Lapų skaičius: **5**



SUDERINTA

Valstybės įmonė Registrų centras

Elektroniniu parašu pasirašė: Erika Mykolaitienė

Pareigos: Vyresnioji kadastro specialistė

Laiko žyma: 2022-01-12 08:47:44


Tomo Nr. 1
Registro 44/2709694

BYLOS TOMO VIDAUS APYRAŠAS


Eil. Nr.	Dokumento pavadinimas	Dokumento		Lapų skaič.	Bylos lapų numeriai	Pastabos
		Nr.	Data			
1	Statinio planas "STATINIŲ IŠDĖSTYMO PLANAS"		2021-12-28	1	1	
2	KOORDINAČIŲ ŽINIARAŠTIS KZ		2021-12-28	1	2	
3	VANDENTIEKIO TINKLŲ IR JŲ DALIŲ KADASTRO DUOMENYS 1VF FORMA		2021-12-28	1	3	
4	VANDENTIEKIO TINKLŲ IR JŲ DALIŲ VERČIŲ NUSTATYMAS 2VF FORMA		2021-12-28	1	4	

Vidaus apyrašo lapų 4

Matininkė Aušrinė Kazickienė

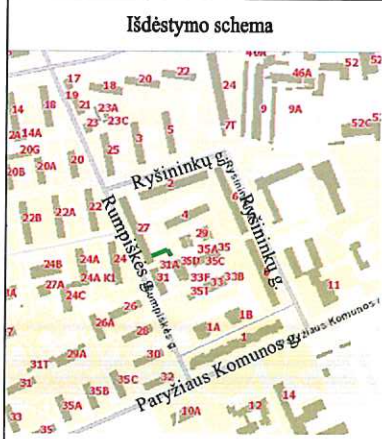

IŠDĖSTYMO PLANAS M 1:500

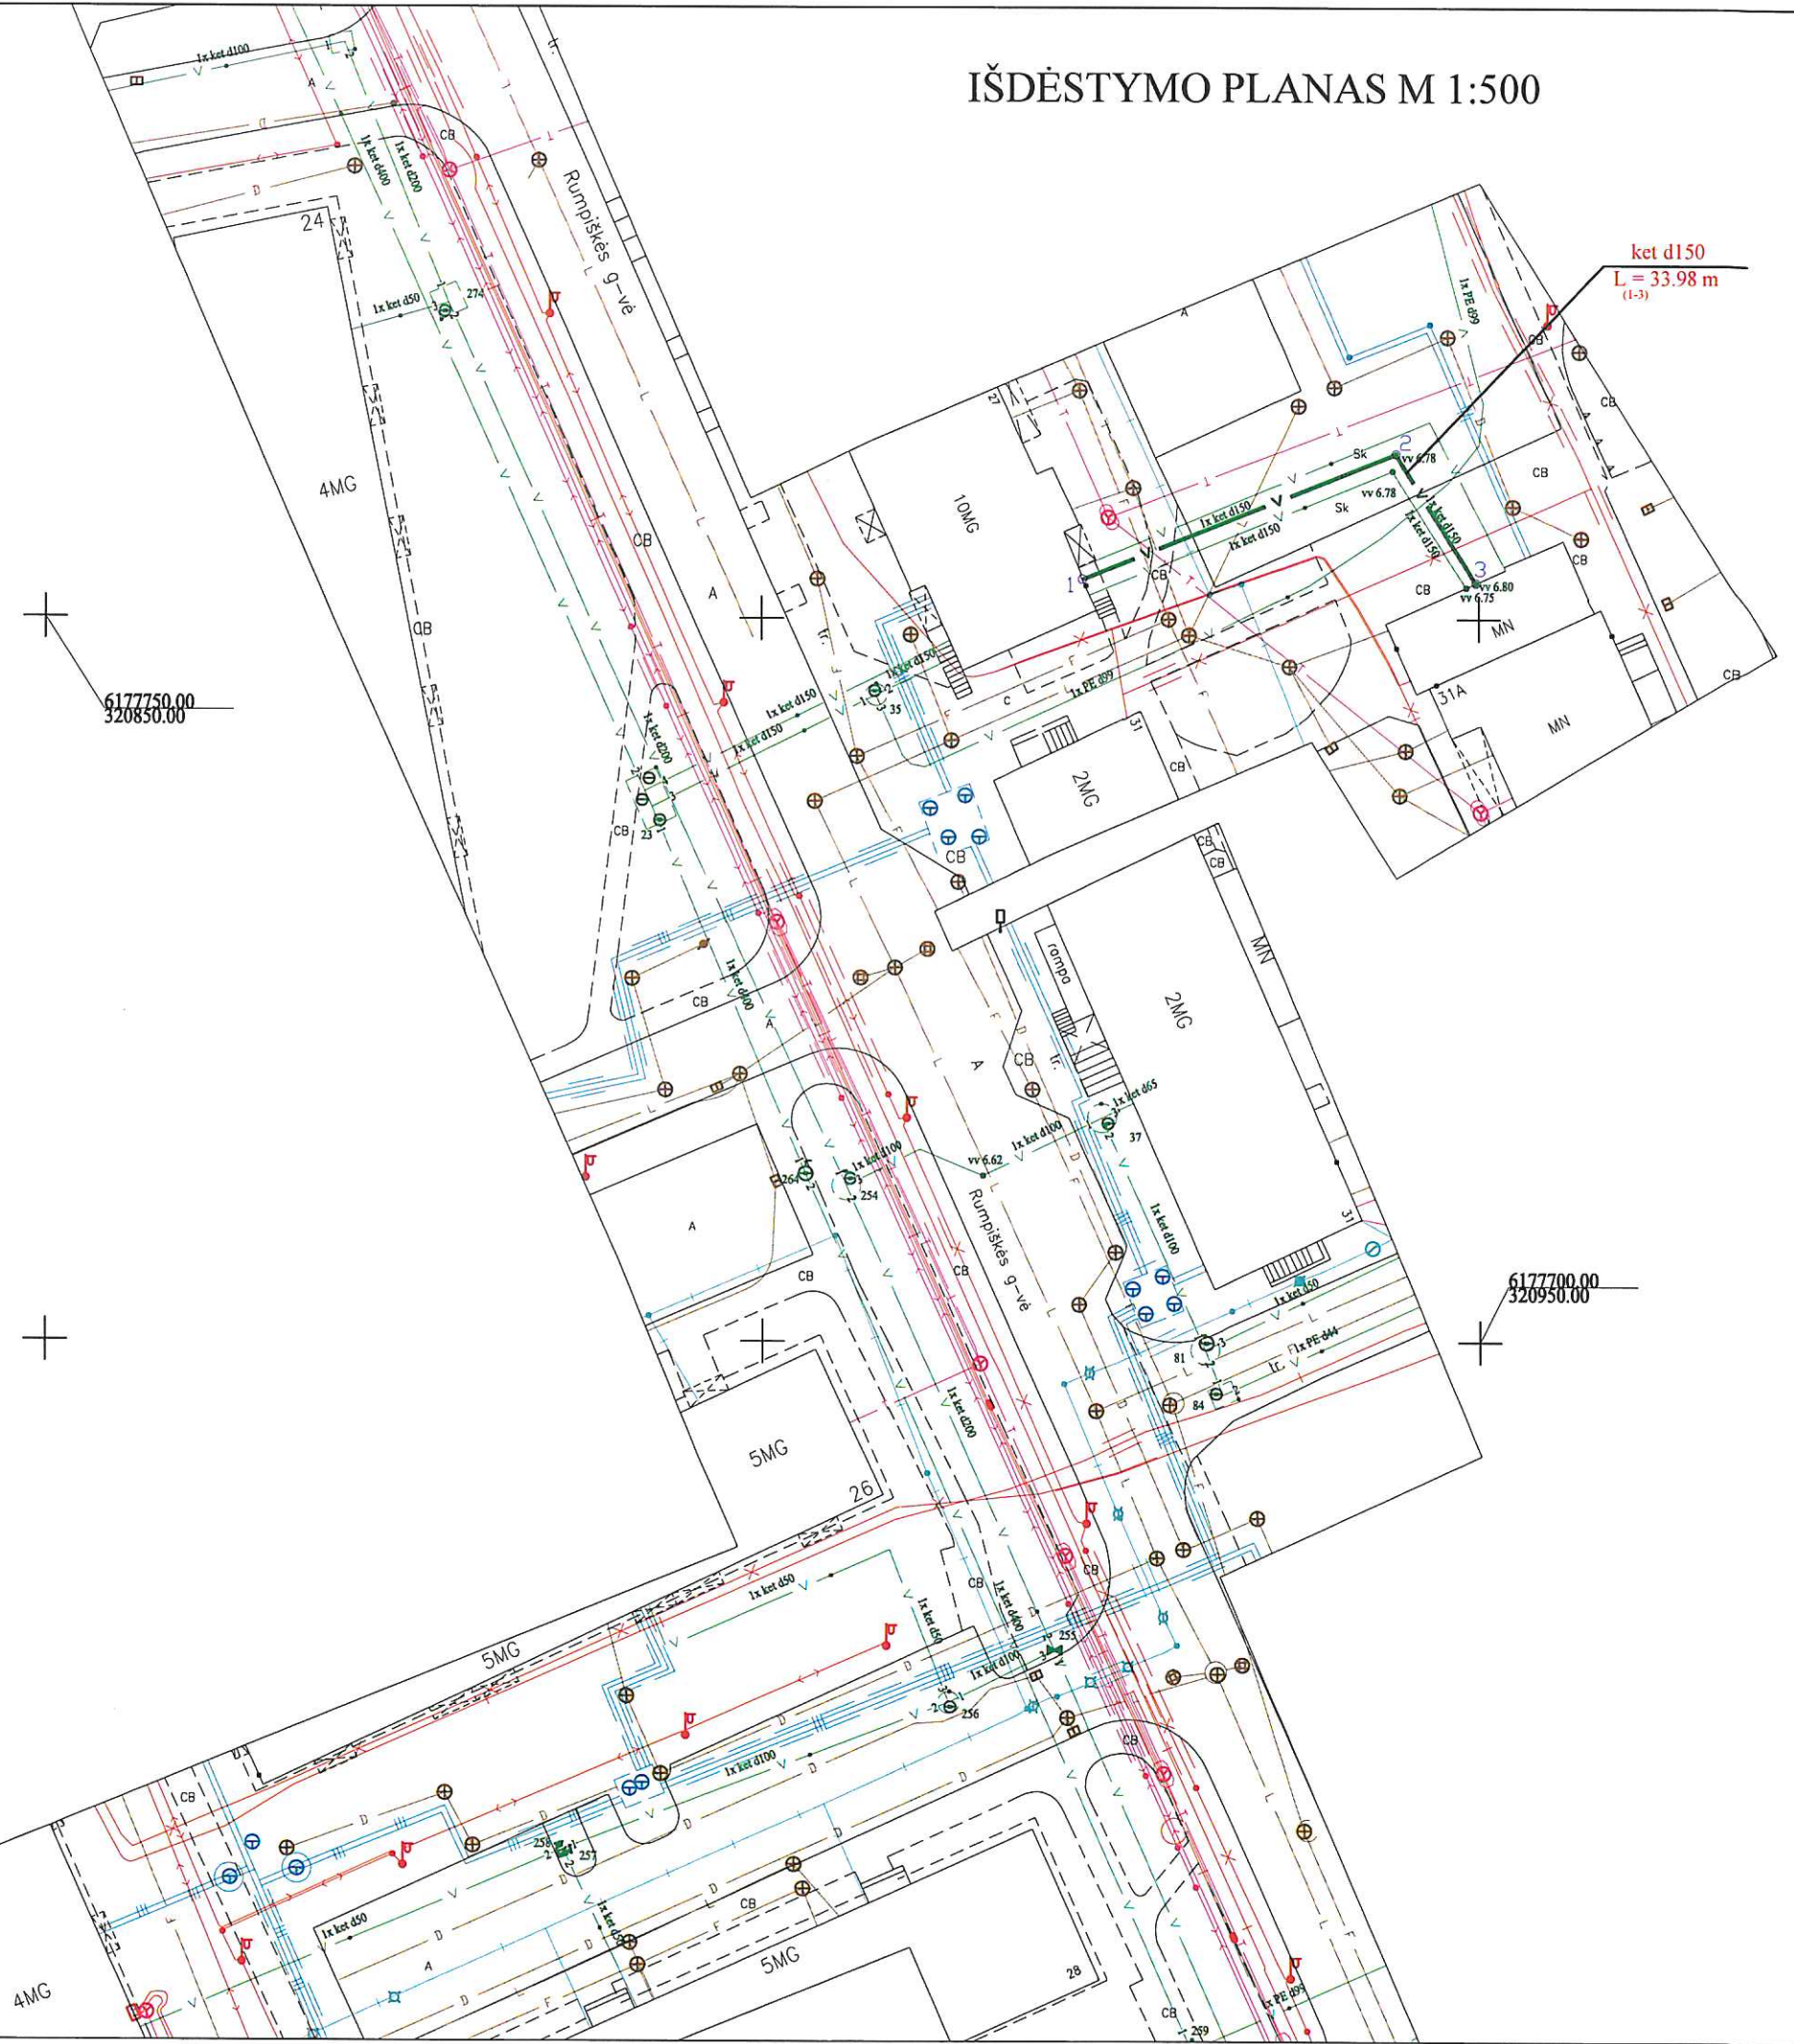

VANDENTIEKIO TINKLAI (V)
Ket d150 - 33.98 m

Objekto pavadinimas	Vandentiekio tinklai
Gatvė	
Kaimas (miestelis)	
Miestas	Klaipėdos m.
Savivaldybė	Klaipėdos m. sav.

Kadastro duomenų nustatymui naudota medžiaga	
Medžiagos pavadinimas	Medžiagos parengimo data
Kontrolinė geodezinė nuotrauka VĮ Valstybės žemės fondas	2021-12-15

VŽF VALSTYBĖS ĮMONĖ
VALSTYBĖS ŽEMĖS FONDAS
KAUNO ŽEMĖTVARKOS IR GEODEZIJOS SKYRIUS

Matininko kvalifikacijos pažymėjimo Nr.	Pareigos	Vardas ir pavardė	Data
2M-M-163	Matininkė	Aušrinė Kazickienė	2021-12-28



KOORDINAČIŲ ŽINIARAŠTIS

Pavadinimas Vandentiekio tinklai

Objekto buvimo vieta Klaipėdos m. sav. Klaipėdos m.

Unikalus numeris 4400-5805-9190

Koordinacijų sistema: LKS-94

Taško Nr.	X	Y
1	6177752,70	320922,41
2	6177761,39	320944,21
3	6177752,48	320949,79

Matininkė

AUŠRINĖ KAZICKIENĖ



* 1 1 3 6 5 5 8 9 4 1 *

2022-01-13 09:27:09

Lapas 1 iš 1

Valstybės įmonė Valstybės žemės fondas, kodas: 120093212, adresas: Vilnius, Konstitucijos pr. 23-401

Matininkas(-ė) AUŠRINĖ KAZICKIENĖ, kvalifikacijos pažymėjimo Nr. 2M-M-163, el. pašto adresas (-ai):
ausrine.kazickiene@vzf.lt, tel.: + 370 626 992 39

VANDENTIEKIO TINKLŲ IR JŲ DALIŲ KADASTRO DUOMENYS

Statinio kadastro duomenys

Adresas Klaipėdos m. sav. Klaipėdos m.
Paskirtis Vandentiekio tinklų
Pavadinimas Vandentiekio tinklai
Žymėjimas plane 1-3
Kadastro duomenų nustatymo data 2021-12-28
Statybos būklė Unikalus numeris 4400-5805-9190
Pastaba Vandentiekio tinklai esantys Rumpiškės g. tarp 31A namo ir 27 namo

Statybos pradžios metai:	1968	Medžiaga:	Ketus
Statybos pabaigos metai:	1968	Ilgis: km	
Rekonstravimo pradžios metai:		Ilgis: m	33,98
Rekonstravimo pabaigos metai:		Plotas: kv. m	
Kap. remonto pradžios metai:		Aukštis: m	
Kap. remonto pabaigos metai:		Tūris: kub. m	
Papr. remonto pradžios metai:		Gylis: m	
Papr. remonto pabaigos metai:		Kiekis: vnt.	
Statinio kategorija:	Neypatingasis	Koordinatė X:	
Vandentiekio linijos reikšmė:	Įvadinė	Koordinatė Y:	
Baigtumo procentas: %	100		

Statinio sudėtinės dalies kadastro duomenys

Žymėjimas	1 - 3		
Pavadinimas	Vamzdynas		
Statybos pradžios metai:	1968	Medžiaga:	Ketus
Statybos pabaigos metai:	1968	Ilgis: m	33,98
Rekonstravimo pradžios metai:		Gylis: m	1,7
Rekonstravimo pabaigos metai:		Skersmuo: mm	150
Kap. remonto pradžios metai:		Markė:	
Kap. remonto pabaigos metai:			
Papr. remonto pradžios metai:			
Papr. remonto pabaigos metai:			

Matininkė

AUŠRINĖ KAZICKIENĖ



* 1 1 3 6 5 5 9 1 0 0 *

Valstybės įmonė Valstybės žemės fondas, kodas: 120093212, adresas: Vilnius, Konstitucijos pr. 23-401
 Matininkas(-ė) AUŠRINĖ KAZICKIENĖ, kvalifikacijos pažymėjimo Nr. 2M-M-163, el. pašto adresas (-ai): ausrine.kazickiene@vzf.lt, tel.: + 370 626 992 39

VANDENTIEKIO TINKLŲ IR JŲ DALIŲ VERČIŲ NUSTATYMAS

Adresas Klaipėdos m. sav. Klaipėdos m.
 Unikalus numeris 4400-5805-9190
 Vertės nustatymo data 2021-12-28

Žymėjimas	Pavadinimas	Kasmetinis vertės mažinimo koeficientas	Matavimo vienetas	Kiekis	Įkainojimo pagrindas	Vidutinė vieneto stovybos vertė po indeksavimo, Eur	Atkūrimo kaštai (statybinė vertė), Eur	Nusidėvėjimas %	Atkuriamoji vertė, Eur	Vietovės pataisos koeficientas	Vidutinė rinkos vertė, Eur
1	2	3	4	5	6	7	8	9	10	11	12
1 - 3	Vamzdynas	2	m	33,98	NTK 2021-4.1.1	151,7	5150	75	1290	1	1290
	Viso						5150		1290		1290

Matininkė

AUŠRINĖ KAZICKIENĖ



* 1 1 3 6 5 5 9 1 0 1 *