

„Valstybinės reikšmės magistralinio kelio A17 Panevėžio aplinkkelis rekonstravimo statinio statybos projekto parengimas: statybiniai inžineriniai, ekonominiai ir kiti tyrinėjimai, aplinkos apsaugos dokumentai“

STATINIO PROJEKTO PAVADINIMAS (PAGAL SUTARTĮ)

STATINIO (STATINIŲ) PAVADINIMAS	Valstybinės reikšmės magistralinio kelio A17 Panevėžio aplinkkelio 0,0-22,06 km rekonstravimo statinio statybos projekto parengimas (II ruožas 10,53 – 22,06 km; I dalis 10,53-18,8km)
STATINIO PROJEKTO NUMERIS	7241/A17
UŽSAKOVAS (STATYTOJAS)	Lietuvos automobilių kelių direkcija prie Susisiekimo ministerijos J. Basanavičiaus g. 36/2, LT-03109 Vilnius
STATINIO KATEGORIJA	Ypatingasis statinys
PROJEKTO ETAPAS	Techinis projektas
PROJEKTO DALIS	Susisiekimo dalis (Grafinė dalis)
BYLOS ŽYMUO	7241/A17-00-TP-S (2 knyga)
BYLOS LAIDA	A
IŠLEIDIMO DATA	2019-06



PROJEKTUOTOJAS	KVALIF. PATVIRT. DOK. NR.	PAREIGOS	VARDAS, PAVARDĖ, PARŠAS
UAB „Kelprojektas“			Nr. 3
UAB „TEC Infrastructure“			

18MG808VZB

STATINIO PROJEKTO SUDĖTIES ŽINIARAŠTIS

Eil. Nr.	Bylos (segtuvo) žymuo	Laida	Pavadinimas	Pastabos
1.	7241/A17-00-TP-BD	A	Bendroji dalis	UAB TEC Infrastructure
2.	7241/A17-00-TP-S	A	Susisiekimo dalis	UAB TEC Infrastructure
3.	7241/A17-00-TP-S1	A	Susisiekimo dalis (Jungiamieji keliai)	Panevėžio keliai, AB
4.	7241/A17-00-TP-SK1	A	Konstrukcijų dalis 1 (Pralaidų konstrukcijos)	UAB TEC Infrastructure
5.	7241/A17-00-TP-SK2	0	Konstrukcijų dalis 2 (Viaduko per kelią A9 Panevėžys-Šiauliai Pk 110+60 konstrukcijos)	UAB TEC Infrastructure
6.	7241/A17-00-TP-SK3	A	Konstrukcijų dalis 3 (Tilto per Nevėžio upę Pk 117+80 konstrukcijos)	Kelprojektas, UAB
7.	7241/A17-00-TP-SK4	A	Konstrukcijų dalis 4 (Viaduko Pk 121+20 konstrukcijos)	Kelprojektas, UAB
8.	7241/A17-00-TP-SK5	0	Konstrukcijų dalis 5 (Viaduko per geležinkelį Pk 124+30 konstrukcijos)	UAB TEC Infrastructure
9.	7241/A17-00-TP-LVN	A	Lietaus nuotekų tinklų dalis	UAB TEC Infrastructure
10.	7241/A17-00-TP-M	A	Melioracijos sistemų rekonstravimo dalis	Edmeta, E.Nacevičiaus įmonė
11.	7241/A17-00-TP-E	A	Elektrotechnikos dalis (Apšvietimo tinklų rekonstravimas)	Kelvista, UAB
12.	7241/A17-00-TP-E1	A	Elektrotechnikos dalis (Jungiamųjų kelių apšvietimo įrengimas)	Panevėžio keliai, AB
13.	7241/A17-00-TP-E1	A	Elektrotechnikos dalis (Komerčinės apskaitos spintos įrengimas)	Panevėžio keliai, AB
14.	7241/A17-00-TP-D	0	Dujotiekio dalis	Neoprojektai, UAB
15.	7241/A17-00-TP-ESI	0	ESI stacionaraus eismo intensyvumo matavimo posto montavimo dalis	FIMA, UAB
16.	7241/A17-00-TP-KOS	0	Kelio oro sąlygų posto montavimo dalis	FIMA, UAB

17.	7241/A17-00-TP-SO	0	Pasirengimo statybai ir statybos darbų organizavimo dalis	UAB TEC Infrastructure
18.	7241/A17-00-TP-KS	0	Statybos skaičiuojamosios kainos nustatymo dalis	UAB TEC Infrastructure


1.	7241/A17-00-TP-S 1 knyga	A	Susisiekimo dalis (Tekstinė dalis)	UAB TEC Infrastructure
2.	7241/A17-00-TP-S 2 knyga	A	Susisiekimo dalis (Grafinė dalis)	UAB TEC Infrastructure
3.	7241/A17-00-TP-S 3 knyga	A	Susisiekimo dalis (Grafinė dalis)	UAB TEC Infrastructure

BYLOS DOKUMENTŲ SUDĖTIES ŽINIARAŠTIS

<i>Dokumento žymuo</i>	<i>Lapų sk.</i>	<i>Laida</i>	<i>Dokumento pavadinimas</i>	<i>Pastabos</i>
7241/A17-00-TP-S_PSŽ	3	A	Statinio projekto sudėties žiniaraštis	
7241/A17-00-TP-S_Ž-01	1	A	Bylos dokumentų sudėties žiniaraštis	
7241/A17-00-TP-S_BŽ	1	A	Brėžinių žiniaraštis	
7241/A17-00-TP-S	18	A	Brėžiniai	

Brėžinių žiniaraštis

<i>Brėžinio žymuo</i>	<i>Lapų sk.</i>	<i>Laida</i>	<i>Brėžinio pavadinimas</i>	<i>Pastabos</i>
7241/A17-00-TP-S-SS	1	0	Situacijos schema	
7241/A17-00-TP-S-EO	17	A	Dangų ir eismo organizavimo planas M 1:500	

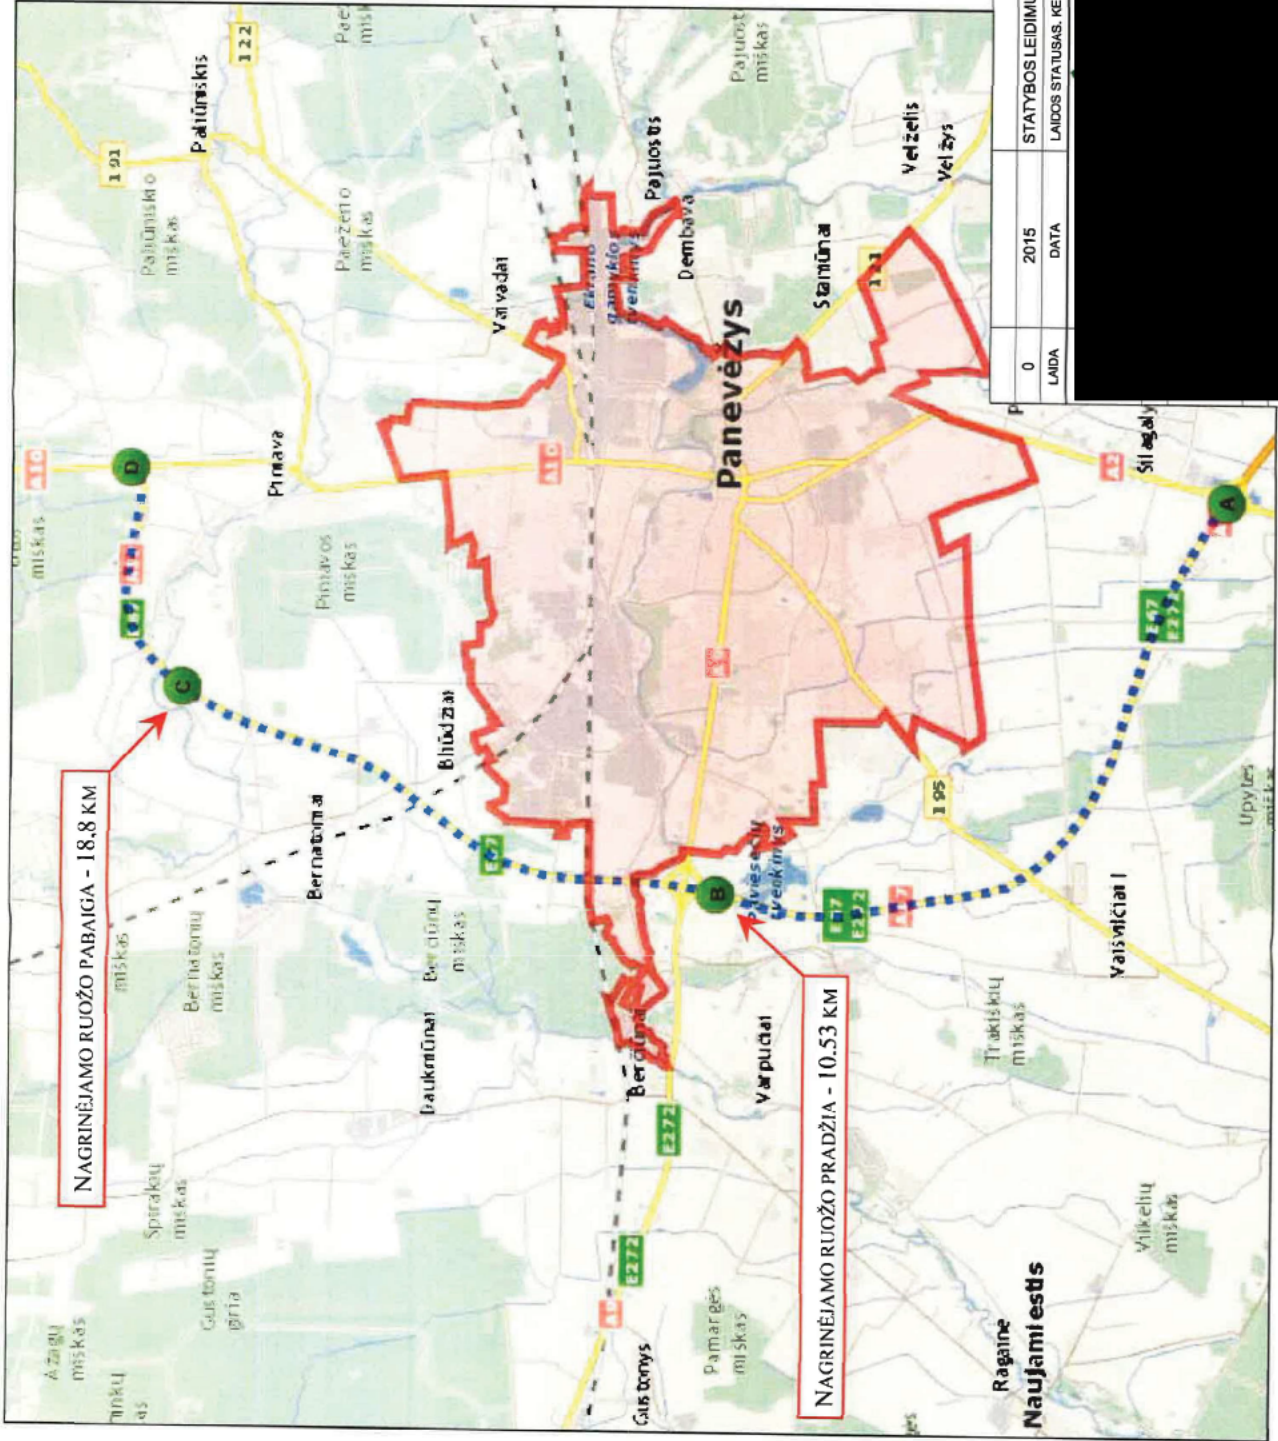



**MAGISTRALINIO KELIO A17 PANEVĖŽIO
APLINKKELIS PADĖTIS ŽEMĖLAPYJE:**


- **A..D - VISAS, KELIO A17 PANEVĖŽIO
APLINKKELIS, RUOŽAS (0,00-22,06 KM);**
- **B..C - NAGRINĖJAMAS, KELIO A17
PANEVĖŽIO APLINKKELIS, RUOŽAS
(10,53-18,8 KM)**

0	2015	STATYBOS LEIDIMUI, KONKURSIUI LAIDOS STATYBAS, KEITIMO PRIEŽASTIS (JEI TAIKOMA)
LAIDA	DATA	STATYBOS LEIDIMUI, KONKURSIUI LAIDOS STATYBAS, KEITIMO PRIEŽASTIS (JEI TAIKOMA)
STATYBOS LEIDIMUI, KONKURSIUI LAIDOS STATYBAS, KEITIMO PRIEŽASTIS (JEI TAIKOMA)		
„Valstybinės reikšmės magistralinio kelio A17 Panevėžio aplinkkelio rekonstravimo statinio statybos projekto parengimas: staipūnializėnėnial, ekonomializėnėnial ir kitil tyrimializėnėnial, aplinkos apsaugos dokumential“		
STATINIO NUMERIS IR PAVADINIMAS		
Valstybinės reikšmės magistralinio kelio A17 Panevėžio aplinkkelio rekonstravimo statinio statybos projekto parengimas (I ruožas 10,53 - 22,06 km; I dalis 10,53-18,8km)		
DOKUMENTO PAVADINIMAS		
Situacijos schema		
A		
DOKUMENTO ŽYMUS		
7241/A17-00-TP-S-SS		
LT	STATYTOJAS IR (ARBA) UŽSAKOVAS LIETUVOS AUTOMOBILIŲ KELIŲ DIREKCIJA J. BASANA VIČIAUS G. 36 LT-03109 VILNIUS	
LAPAS	LAPŲ	
1	17	



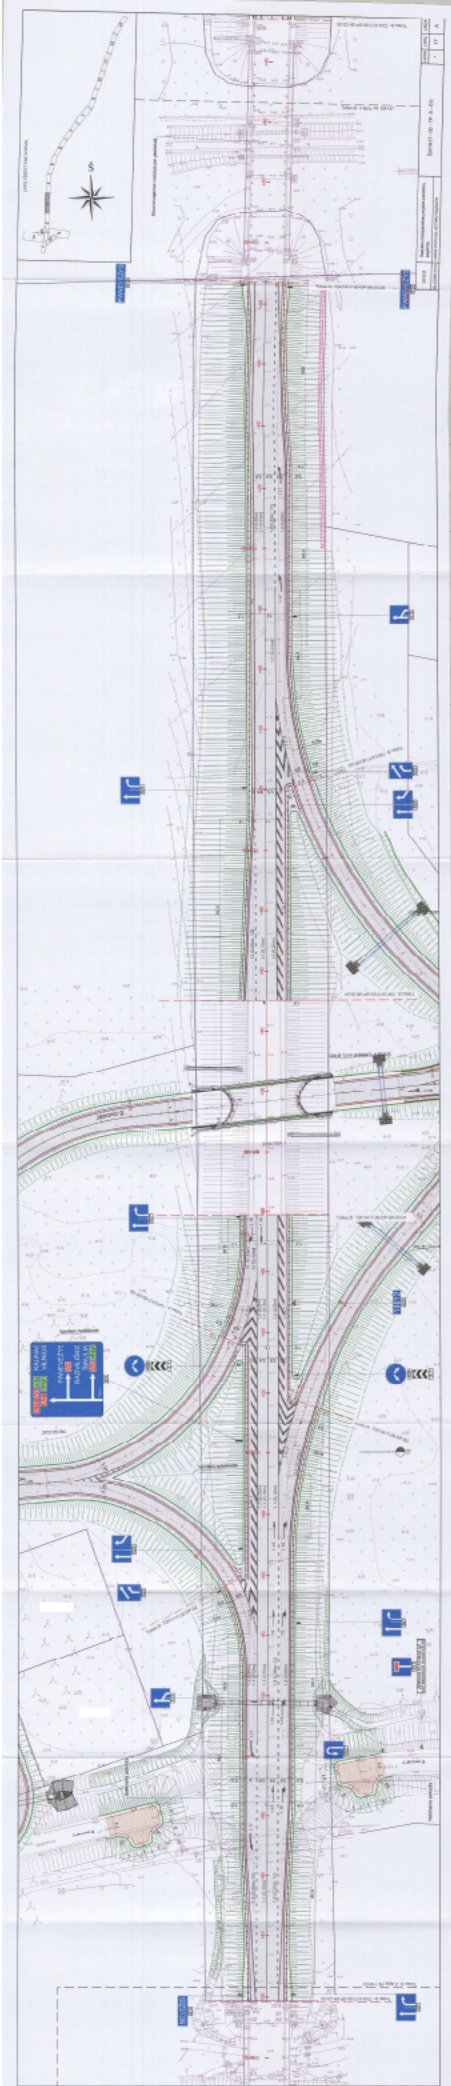

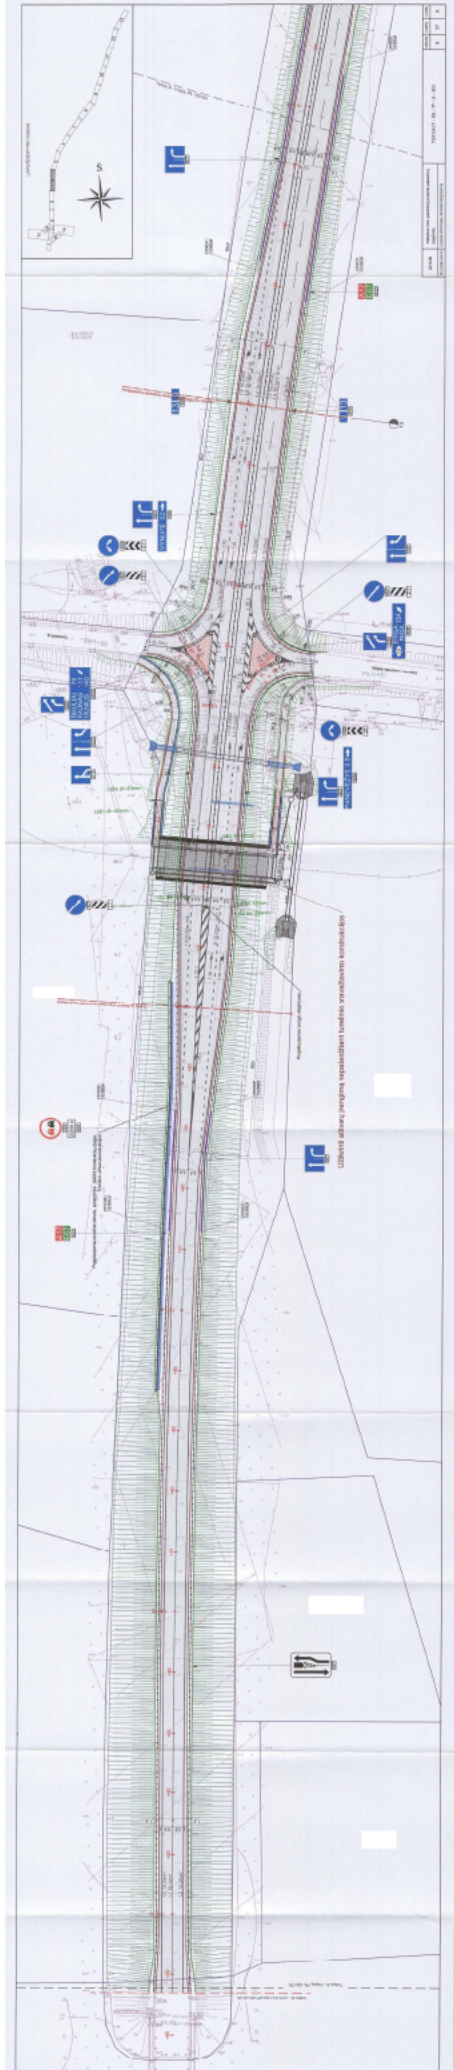

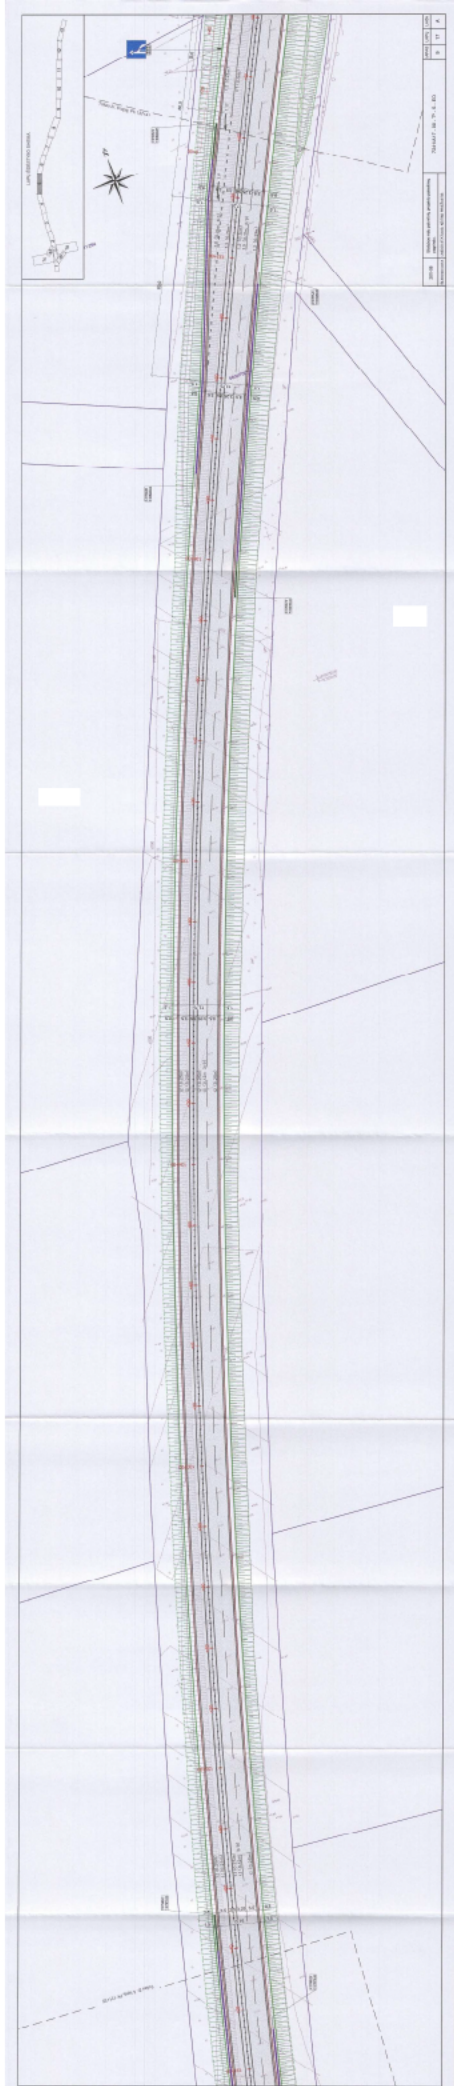

Projekat	Ime i prezime projektanta	Stanovno mesto i broj kućnog broja
1	2	3





