

2.	<b>2.Rekonstruojami lietaus nuotekų šalinimo tinklai (unik. Nr. 2100-1127-9018) (LRI) (neypatingasis statinys)</b>		Prieš rekonstrukcija	Po rekonstrukcijos	Rekonstruojamo tinklo statytojas AB „Klaipėdos vanduo“. 1. Naikinamas lietaus nuotekų šalinimo tinklas nuo šulinio Nr. 147 (X=6181110.33; Y=319452.11) iki Nr. 147(a) (X=6181100.33; Y=319445.58). Vietoje šio tinklo, projektuojami lietaus surinkimo šuliniai T1-1 (X=6181124.75; Y=319452.39) ir TR1-1(X=6181110.38; Y=319452.63) ir d200 vamzdynas tarp šių šulinių ir iki esamo Nr. 183 (X=6181085.91; Y=319439.99) šulinio. 2. Naikinamas lietaus nuotekų šalinimo tinklas nuo šulinio Nr. 195 (X=6181052.23; Y=319485.53) iki šulinio Nr. 194 (X=6181055.03; Y=319497.07). Vietoje šio tinklo, projektuojami lietaus surinkimo šulinys T1-3 (X=6181048.77; Y=319470.66) ir d200 vamzdynas nuo T1-3 šulinio iki esamo šulinio Nr. 194.
	2.1 Bendras rekonstruojamų tinklų ilgis	m	950,07	995,25	
	2.1.1 iš jų rekonstruojamo tinklo ilgis	m	23,82	69,0	
	<b>2.2 Rekonstruojamo tinklo skersmuo</b>	mm	200, 600	200, 600	
	2.2.1 iš jų rekonstruojamo tinklo skersmuo	mm	200	200	
3.	<b>3.Rekonstruojami lietaus nuotekų šalinimo tinklai (unik. Nr. 4400-5307-9344) (LRI) (nesudėtingasis statinys)</b>		Prieš rekonstrukcija	Po rekonstrukcijos	Statytojas AB „Klaipėdos vanduo“ 1.Naikinamas d200 lietaus tinklas nuo šulinio Nr. 123a (X=6181101.55; Y=319364.09) iki šulinio Nr. 122a (X=6181109.41; Y=319360.41) Naikinama 8,67 m atkarpa. 2. Naikinamas d200 lietaus tinklas nuo šulinio Nr. 126 (X=6181114.95; Y=319361.91) iki šulinio Nr. 127 (X=6181115.20; Y=319363.23). Naikinama 1,34 m atkarpa.
	3.1 Bendras rekonstruojamų tinklų ilgis	m	35,60	25,59	
	3.1.1 iš jų rekonstruojamo tinklo ilgis	m	10,01	-	
	<b>3.2 Rekonstruojamo tinklo skersmuo</b>	mm	200	200	
	3.2.1 iš jų rekonstruojamo tinklo skersmuo	mm	200	-	

Rekonstruojamo tinklo statytojas AB „Klaipėdos vanduo“.


1. Naikinamas lietaus nuotekų šalinimo tinklas nuo šulinio Nr. 147 (X=6181110.33; Y=319452.11) iki Nr. 147(a) (X=6181100.33; Y=319445.58). Vietoje šio tinklo, projektuojami lietaus surinkimo šuliniai T1-1 (X=6181124.75; Y=319452.39) ir TR1-1(X=6181110.38; Y=319452.63) ir d200 vamzdynas tarp šių šulinių ir iki esamo Nr. 183 (X=6181085.91; Y=319439.99) šulinio.

2. Naikinamas lietaus nuotekų šalinimo tinklas nuo šulinio Nr. 195 (X=6181052.23; Y=319485.53) iki šulinio Nr. 194 (X=6181055.03; Y=319497.07). Vietoje šio tinklo, projektuojami lietaus surinkimo šulinys T1-3 (X=6181048.77; Y=319470.66) ir d200 vamzdynas nuo T1-3 šulinio iki esamo šulinio Nr. 194.

Statytojas AB „Klaipėdos vanduo“

1.Naikinamas d200 lietaus tinklas nuo šulinio Nr. 123a (X=6181101.55; Y=319364.09) iki šulinio Nr. 122a (X=6181109.41; Y=319360.41) Naikinama 8,67 m atkarpa.

2. Naikinamas d200 lietaus tinklas nuo šulinio Nr. 126 (X=6181114.95; Y=319361.91) iki šulinio Nr. 127 (X=6181115.20; Y=319363.23). Naikinama 1,34 m atkarpa.

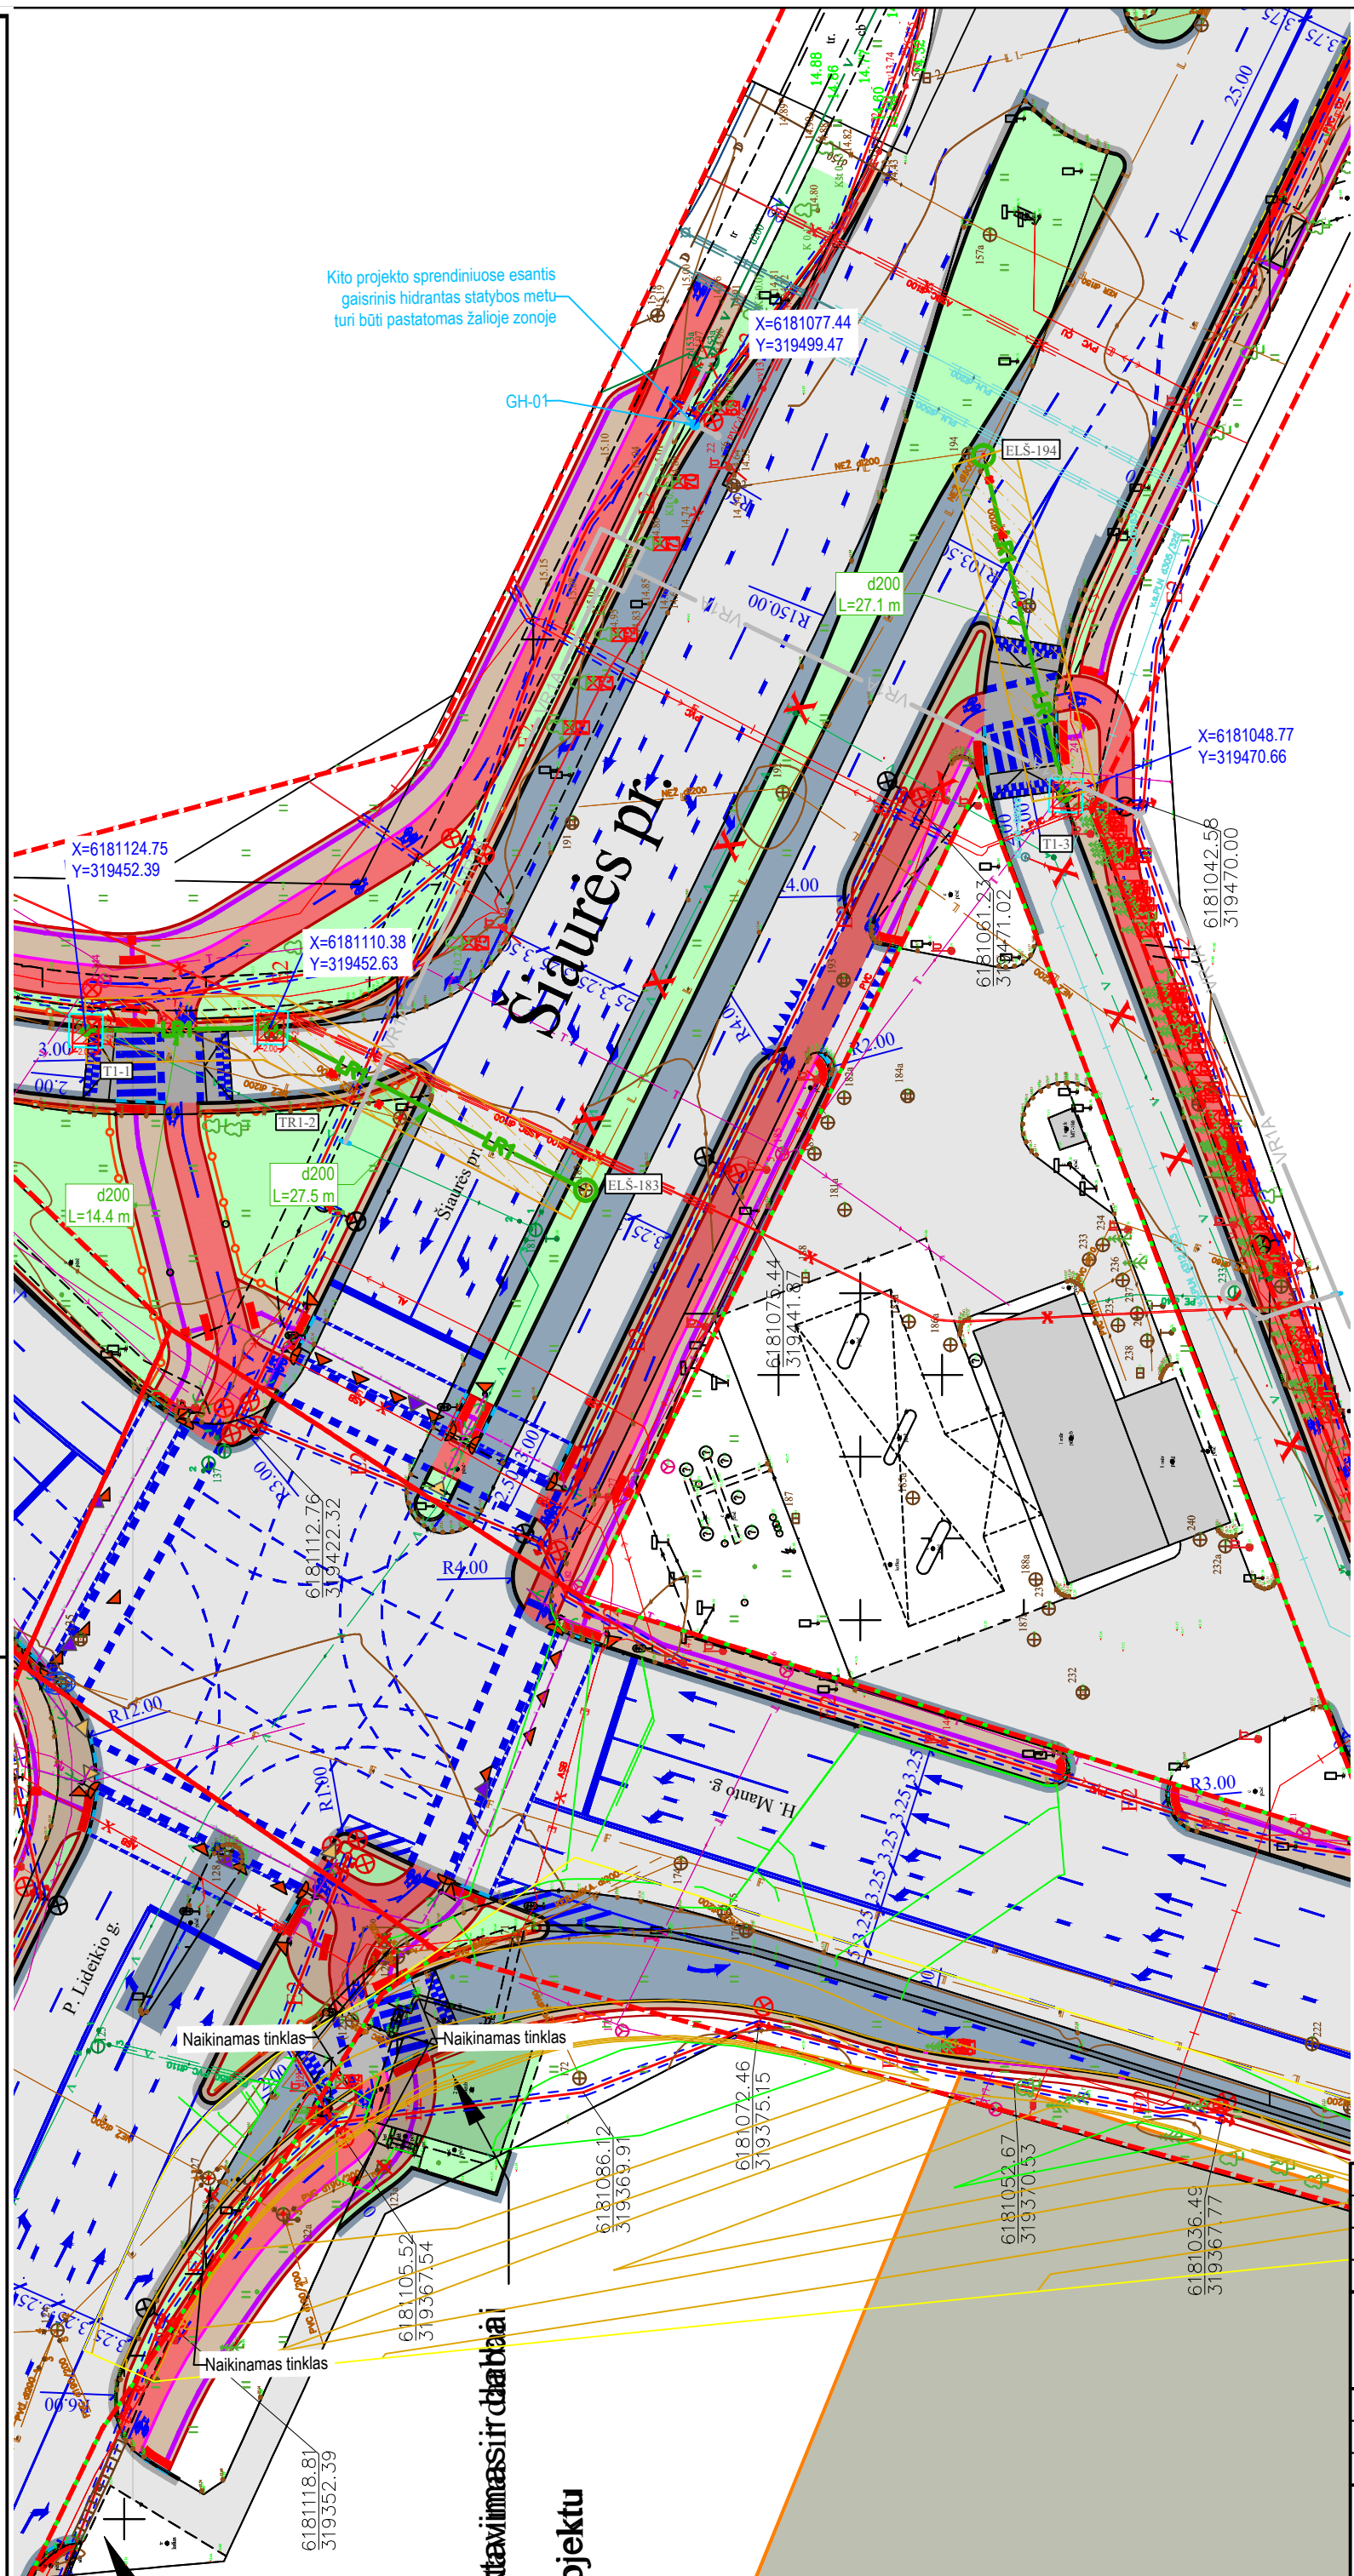

**SUTARTINIAI ŽYMĖJIMAI**

- Paviršinių nuotekų tinklas
- LRI Rekonstruojamas paviršinių nuotekų tinklas
- VR1A Anksčiau suprojektuotas rekonstruojamas vanden
- Inžinerinių tinklų ir įrenginių apsaugos zona
- Naikinamas tinklas
- F Esamas būtinųjų nuotekų tinklas
- KS Esamas slėginis nuotekų tinklas
- L Esamas paviršinių (lietaus) nuotekų tinklas
- D Esamas drenazo tinklas
- V Esamas vandentiekio tinklas
- Esamas ryšio kabelis
- Esama ryšių kanalizacija
- RAIN(Plūdo/Internetes) Esamas RAIN tinklas
- Esamas 0,4 kV elektros kabelis
- Esamas 10 kV elektros kabelis
- Esamas oro linijos elektros kabelis
- Esamas apsvietimo požeminis kabelis
- Esamas dujotiekio tinklas
- Esama šiluminė trasa

**SITUACIJOS SCHEMA**

SUDERINTA  
AB „Klaipėdos vanduo“  
Infrastruktūros statybos skyriaus  
Projektų derinimo inžinierius  
Daina Laučytė-Šešk  
24.10.2024 m.

Schema sutarties sudarymui

0	2024-04	Statybos leidimui, konkursui ir statybai	
LAIDA	IŠLEIDIMO DATA	LAIDOS STATUSAS. KEITIMO PRIEŽASTIS (JEI TAIKOMA)	
KVAL. PATV. DOK. NR.	STATINIO PROJEKTO PAVADINIMAS		
30394	Eismo valgyimo sistemos modernizavimo Smiltėles g., Taikos pr., Tiltų g., H. Manto g. ir Liepojos g., Klaipėdos m. Kapitalinio remonto techninis darbas projektas		
25704	STATINIO NUMERIS IR PAVADINIMAS, DOKUMENTO PAVADINIMAS		
Proj.	02 - Paviršinių (lietaus) nuotekų šalinimo tinklai Schema sutarties sudarymui		
LT	STATYTOJAS IR (ARBA) UŽSAKOVAS Klaipėdos miesto savivaldybės administracija	DOKUMENTO ŽYMUO AT-22S-2015-02-TDP-VN-03(7).B-01	
	LAIDA	LAPAS	LAPŲ
	0	1	1