



**RASEINIŲ RAJONO SAVIVALDYBĖS ADMINISTRACIJOS
VIEŠŲJŲ PIRKIMŲ KOMISIJA**

Konkurso dalyviams

DĖL MAŽOS VERTĖS SKELBIAMOS APKLAUSOS BŪDU VYKDOMO „KUPOLAS LAUKO KLASEI“ VIEŠOJO PIRKIMO (CVP IS ID 2309423)

Raseinių rajono savivaldybės centrinė perkančioji organizacija (toliau – RRSA CPO), skelbiamos apklausos būdu vykdo „Kupolas lauko klasei“ viešąjį pirkimą.

2025-04-24 CVP IS priemonėmis buvo gauti tiekėjo paklausimai. Perkančiosios organizacijos atsakymai:

Klausimas Nr. 1. „rėmas - iš cinkuotų vamzdžių, ne mažesnio kaip 25 mm skersmens, sienelės storis ne mažesnis kaip 2 mm.“ **KLAUSIMAS** – Ar šis reikalavimas yra pačio kupolo konstrukcijai? “

Atsakymas Nr. 1. Taip, reikalavimas dėl cinkuotų vamzdžių taikomas pačiai kupolo konstrukcijai (rėmui).

Klausimas Nr. 2. „grūdinto stiklo durys (neturinčios slenksčio, ne mažiau 850 mm pločio, komplektuojamos su rankena, spyna, ne mažiau kaip 3 raktai, visa reikiama vidaus ir išorės apdaila).“ **KLAUSIMAS** – Ar gerai suprantame, jog durys berėmės grūdinto stiklo? “

Atsakymas Nr. 2. Taip, durys turi būti berėmės grūdinto stiklo, kaip nurodyta specifikacijoje.

Klausimas Nr. 3. „virš durų turi būti įrengtas stogelis nuo lietaus;“ **KLAUSIMAS** – Ar reikalavimų stogeliui nuo lietaus PO nekelia? “


Atsakymas Nr. 3. Stogelis virš durų neturi gadinti bendro kupolo dizaino, o lietaus vanduo turi būti nukreiptas į šonus, kad nevarvėtų tiesiai ant įėjimo durų.

Klausimas Nr. 4. „užtikrinant prieinamumą neįgaliesiems, įėjimui į kupolą ties kupolo durimis įrengiamas prie terasos prijungtas termomedienos lentų takelis (ne mažiau nei 1,7 m pločio ir 1,7 m ilgio, kurio nuolydis atitiktų STR 2.03.01:2019).“ **KLAUSIMAS** – Kadangi terasos pagrindui nurodoma konstrukcija „pagrindo karkasas dvigubas (dvejų lygių konstrukcija) iš džiovintos medienos, impregnuotos, nemažiau 50x100 mm“ tai bendras terasos aukštis bus ne mažiau 20 cm. PO nurodo, jog reikia vadovautis STR 2.03.01:2019 „Statinių prieinamumas“, vadovaujantis šiuo STR nuolydis turi būti 1:20, ko pasekoje takelio ilgis turėtų būti ne mažiau kaip 4 m. Nėra aišku ar takelį tiekėjas turi įsivertinti 1.7 m ilgio, kuris neatitinka nurodyto STR ar įsivertinti tokio ilgio, kaip nurodo STR. Ar tiekėjas neturi įsivertinti turėklų takeliui, kaip nurodoma STR? “

Atsakymas Nr. 4. Nėra tokio reikalavimo, kad nuolydis būtų 1:20 (ISO 21542:2011 8 skyriaus 2 lentelė [5.10]) „21. Kai pėsčiųjų judėjimo maršruto išilginis nuolydis miestų, miestelių ir kaimų viešosiose erdvėse, statinių išorėje ar viduje viršija 1:20 (5 proc.), išskyrus atvejus, nurodytus 75 punkte, turi būti įrengtos nuožulnos vadovaujantis ISO 21542:2011 8 skyriumi [5.10]. Nuožulnų išilginiai nuolydžiai, didžiausias pakilimo aukštis ir kiti parametrai nustatyti ISO 21542:2011 8 skyriaus 2 lentelėje [5.10].“

Klausimas Nr. 5. „tiekėjas turi atvesti ir įrengti požeminį 380 V su žeminiu elektros maitinimo įvadą kupolui nuo mokykloje esančios elektros skydinės (preliminarus atstumas nuo skydinės iki kupolo yra 30 m.).“ **KLAUSIMAS** – prašome pateikti skydinės, nuo kurios turi įrengiamas įvadas fotofiksacijas. “

Atsakymas Nr. 5. Pridedamos elektros skydinės (viduje ir iš lauko pusės) ir kupolo vietos nuotraukos.

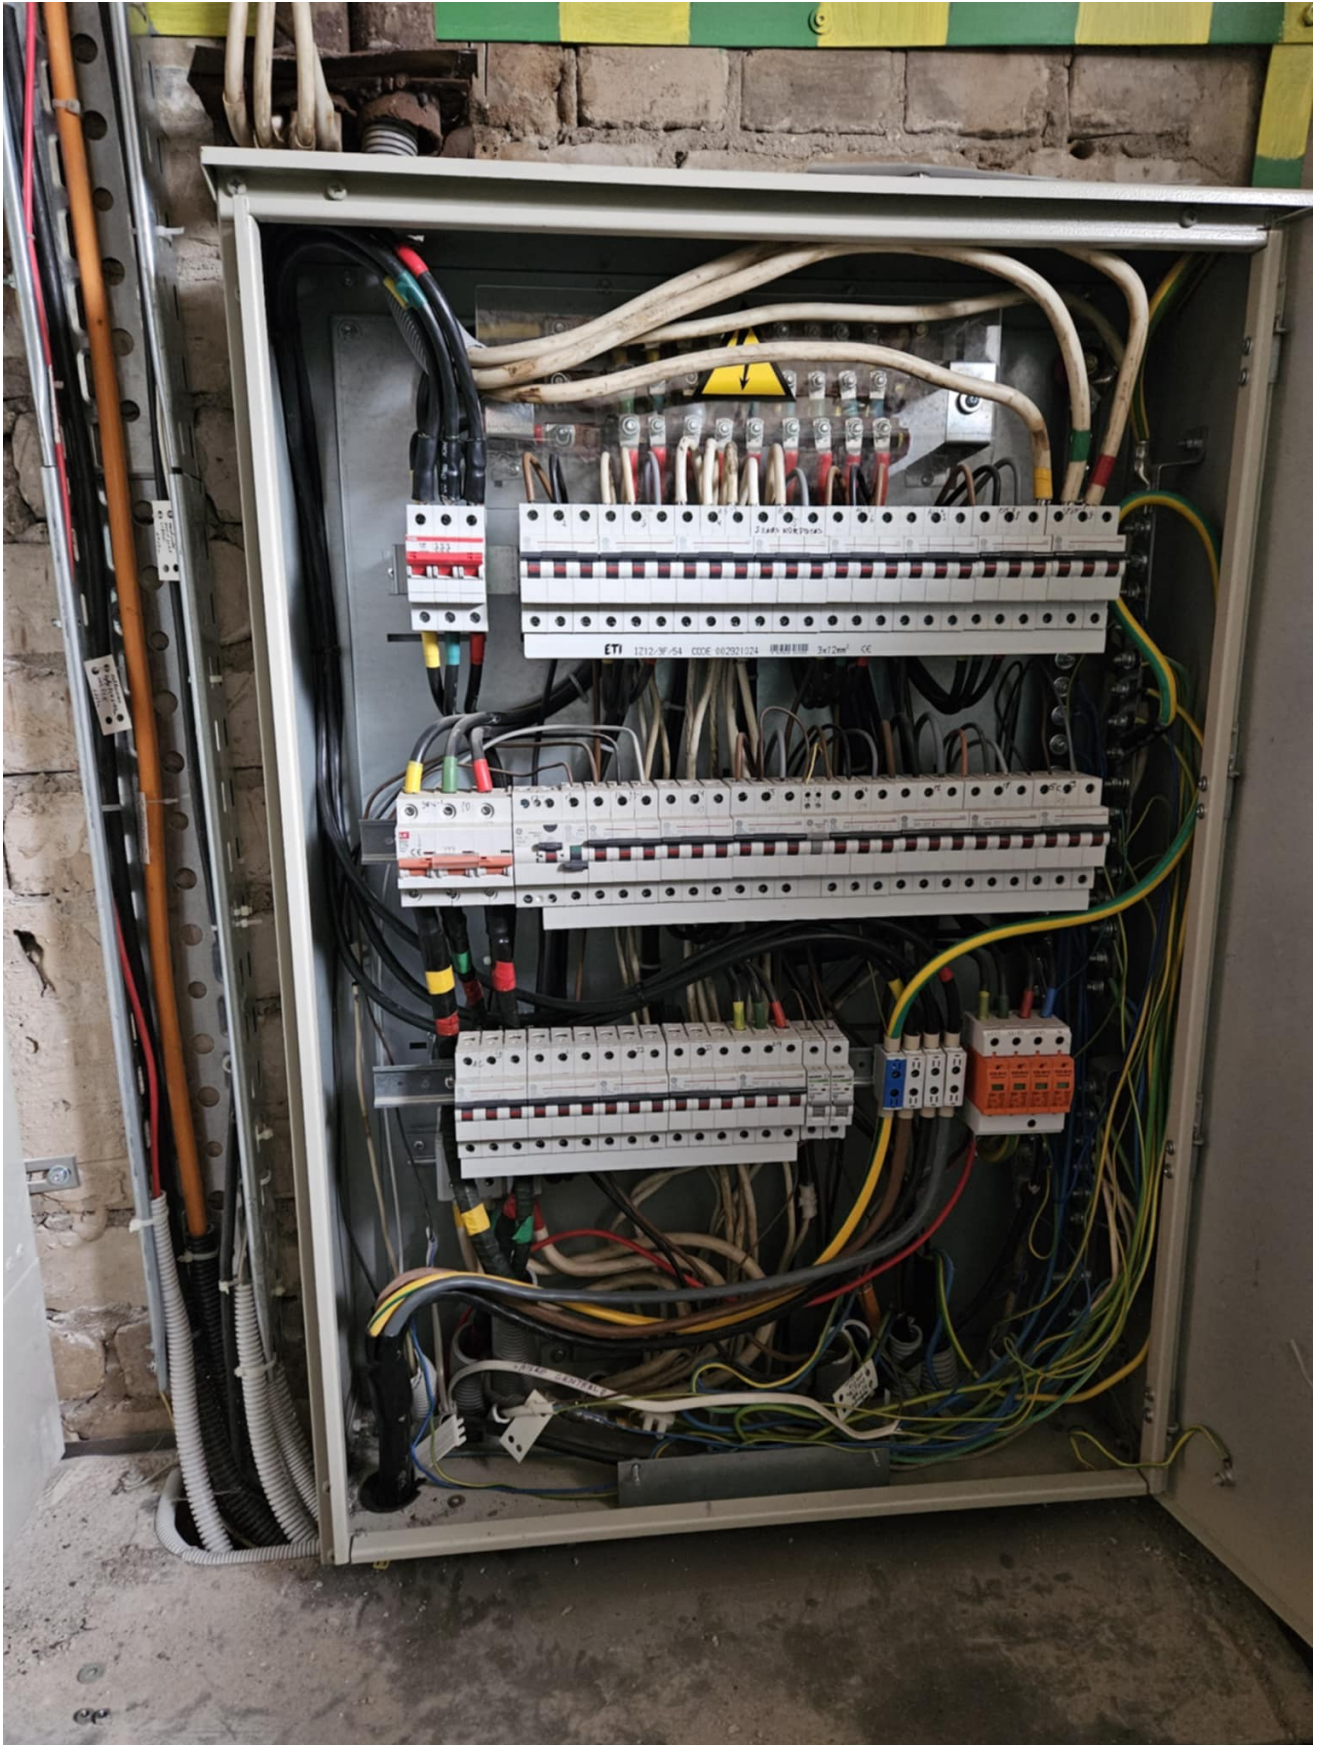





Klausimas Nr. 6. „elektros laidai montuojami plastikiniuose elektros instaliacijos kanaluose;“ **KLAUSIMAS** – Prašome pateikti preliminarų el. instaliacijos vidaus išdėstymą, kad būtų galima įsivertinti/pasiskaičiuoti metražą arba nurodyti koks metražas.“

Atsakymas Nr. 6. Vidaus elektros instaliacijos išdėstymą tiekėjas parengia savarankiškai, užtikrindamas atitiktą galiojantiems reikalavimams. Galima orientuotis į simetrišką instaliaciją pagal kupolo viršuje esančią penkiakampę žvaigždę (5 įrengimo taškai po 2 vnt. kištukinių lizdų).

Klausimas Nr. 7. „kupolo viduje turi būti įrengtas dimeriuojamas apšvietimas;“ **KLAUSIMAS** – Ar reikalavimų apšvietumui PO nekelia?“

Atsakymas Nr. 7. Ne, specifinių apšvietimo reikalavimų (šviesos srauto intensyvumo ir pan.) perkančioji organizacija nekelia, svarbu, kad būtų įrengtas dimeriuojamas apšvietimas.

Klausimas Nr. 8. „Specialiųjų pirkimo sąlygų 2 priede „Techninė specifikacija“ nenurodoma, jog terasai reikalinga terasinėmis lentomis apdirbti ir terasos šonus. Prašome patvirtinti, jog šio darbo tiekėjas neturi įsivertinti.“

Atsakymas Nr. 8. Terasos šonai turi būti apdirbti terasinėmis lentomis, laikantis įprastų kupolo įrengimo technologijų ir taisyklių.

Klausimas Nr. 9. „Iš pateiktos preliminarios vietos fotofiksacijos, matoma, jog pagrindas yra veja ir ganėtinai nelygus. Prašome patvirtinti jog tiekėjas neturi įsivertinti pagrindo paruošimo darbu, o tik ant esamo pagrindo įrengti terasą, pagal pateiktą techninę specifikaciją.“

Atsakymas Nr. 9. Pagrindo būklė (veja, nelygumai) pateikta preliminarioje fotofiksacijoje. Kupolo pagrindo įrengimui gali būti atliekamas žemės planiravimas (jei reikia), laikantis įprastų kupolo įrengimo technologijų ir taisyklių.

Taip pat CVP IS priemonėmis 2025-05-28 buvo gautas tiekėjo prašymas „Atsižvelgiant į šiuo metu susiklosčiusias aplinkybes ir siekdami užtikrinti tinkamą dalyvavimo konkurse pasirengimą, maloniai prašome nukelti konkurso pasiūlymų pateikimo terminą savaitei laiko.“

RRSA CPO atsižvelgė į gautą prašymą, bei vadovaujantis bendrųjų pirkimų sąlygų 5.4. p. „Jei RRSA CPO paaiškinimų ar patikslinimų nepateikia iki specialiosiose pirkimo sąlygose nurodyto termino (tiekėjui laiku pateikus prašymą paaiškinti, patikslinti arba, kai informacija tikslinama RRSA CPO iniciatyva), pasiūlymų pateikimo terminas yra nukeliamas ne trumpesniai laikui nei tiek, kiek vėluojama juos pateikti. Jeigu pateikti paaiškinimai ar patikslinimai iš esmės keičia pirkimo dokumentuose nustatytus pirkimo objektui keliamus reikalavimus, reikalavimus tiekėjui ar pasiūlymų rengimo reikalavimus, pasiūlymų pateikimo terminas skaičiuojamas iš naujo nuo paaiškinimų ar patikslinimų paskelbimų CVP IS priemonėmis dienos. Įvykus pirmiau nurodytiems pokyčiams, informacija apie atliktus pakeitimus siunčiama visiems prie pirkimo prisijungusiems tiekėjams ir paskelbiama prie pirkimo dokumentų.“ nutarė **pasiūlymų pateikimo terminą nukelti iki 2025-05-07 9.00 val.** ir apie tai informuoti konkurso dalyvius.

Informuojame, jog vadovaujantis Lietuvos Respublikos 2012 m. spalio 17 d. mokėjimų, atliekamų pagal komercines sutartis, vėlavimo prevencijos Įstatymo pakeitimo įstatymo Nr. XI-2287 5 str. 1 dalį, apmokėjimo laikotarpis negali būti ilgesnis kaip 30 kalendorinių dienų išskyrus atvejus (kaip nurodoma 5 str. 3 d.), "*<...> kai dėl to komercinėje sutartyje aiškiai susitariama kitaip, jeigu tai yra objektyviai pagrįsta, atsižvelgiant į konkretų komercinės sutarties pobūdį ar ypatumus, ir jeigu bet kuriuo atveju mokėjimo laikotarpis neviršija 60 kalendorinių dienų nuo prekių gavimo, paslaugų suteikimo ar darbų atlikimo dienos.*" Atsižvelgiant į tai, kad 2021-2027 m. finansavimo periode taikomas išlaidų kompensavimo mechanizmas bei į tai, kad nėra pagrįstų aplinkybių taikyti ilgesnį nei 30 k. d. terminą, RRSA CPO nutarė pakeisti specialiųjų pirkimo sąlygų 4 priedo „Sutarties projektas“ 3.3. p. ir Mokėjimo terminą vietoj 60 (šešiasdešimt) kalendorinių dienų **nurodyti 30 (trisdešimt) kalendorinių dienų.**

Komisijos pirmininkė

Viktorija Vaičiuvienė

Sandra Elijošienė, (0 686) 02714, sandra.elijosiene@raseiniai.lt

DETALŪS METADUOMENYS	
Dokumento sudarytojas (-ai)	Raseinių rajono savivaldybės administracija
Dokumento pavadinimas (antraštė)	Dėl mažos vertės skelbiamos apklausos būdu vykdomo „kupolas lauko klasei“ viešojo pirkimo (CVP IS ID 2309423)
Dokumento registracijos data ir numeris	2025-04-28 Nr. (12.108 E) VP1-127
Dokumento gavimo data ir dokumento gavimo registracijos numeris	-
Dokumento adresatas (-ai)	Kiti
Dokumento specifikacijos identifikavimo žymuo	ADOC-V1.0
Parašo paskirtis	Pasirašymas
Parašą sukūrusio asmens vardas, pavardė ir pareigos	Viktorija Vaičiuvienė Skyriaus vedėjas
Parašo sukūrimo data ir laikas	2025-04-28 16:10
Parašo formatas	Einamojo galiojimo (XAdES-EPES)
Laiko žymoje nurodytas laikas	
Informacija apie sertifikavimo paslaugų teikėją	EID-SK 2016
Sertifikato galiojimo laikas	2021-09-09 17:39 - 2026-09-08 23:59
Informacija apie būdus, naudotus metaduomenų vientisumui užtikrinti	-
Pagrindinio dokumento priedų skaičius	0
Pagrindinio dokumento pridedamų dokumentų skaičius	0
Programinės įrangos, kuria naudojantis sudarytas elektroninis dokumentas, pavadinimas	Elpako v.20250417.1
Informacija apie elektroninio dokumento ir elektroninio (-ių) parašo (-ų) tikrinimą (tikrinimo data)	Tikrinant dokumentą nenustatyta jokių klaidų (2025-04-28)
Elektroninio dokumento nuorašo atspausdinimo data ir ją atspausdinęs darbuotojas	2025-04-28 nuorašą suformavo Sandra Elijošienė
Paieškos nuoroda	-
Papildomi metaduomenys	-