




ŠILALĖS R. PAJŪRALIO K. V. GRIOVIŲ IR  
STATINIŲ JUOSE PRIEŽIŪROS DARBAI

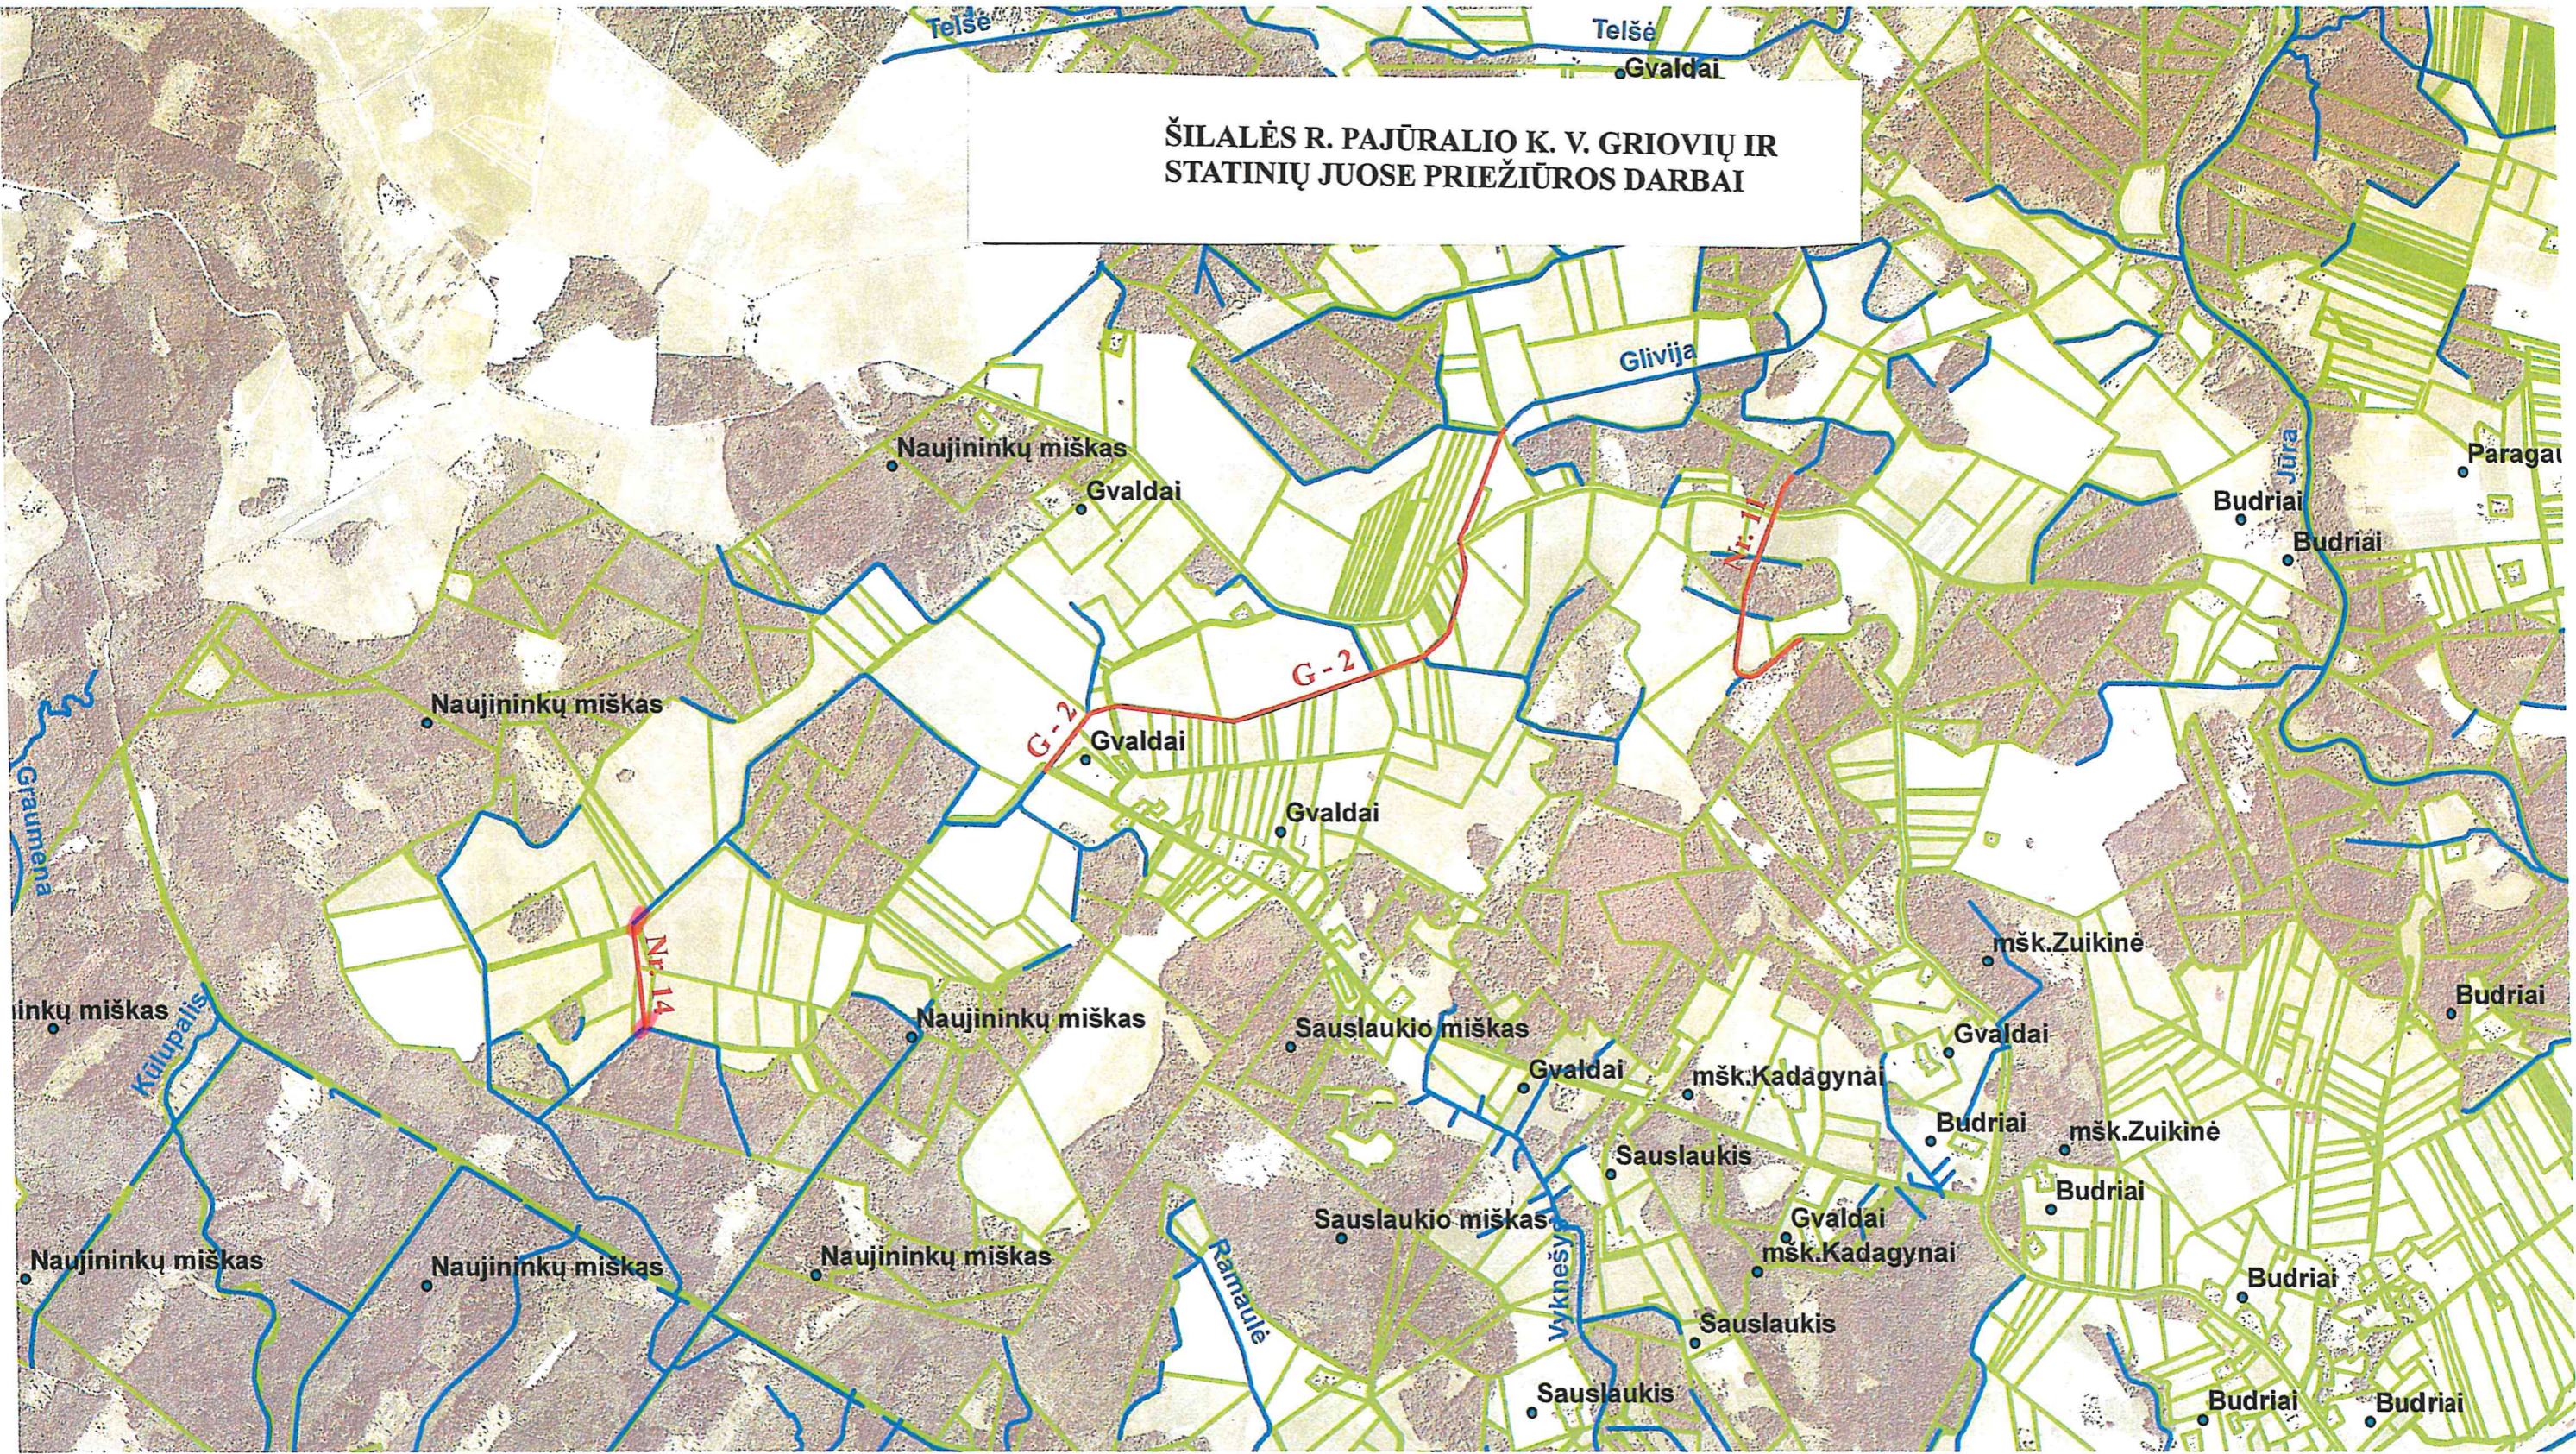

ŠILALĖS R. PAJŪRALIO K. V. GRIOVIŲ IR  
STATINIŲ JUOSE PRIEŽIŪROS DARBAI

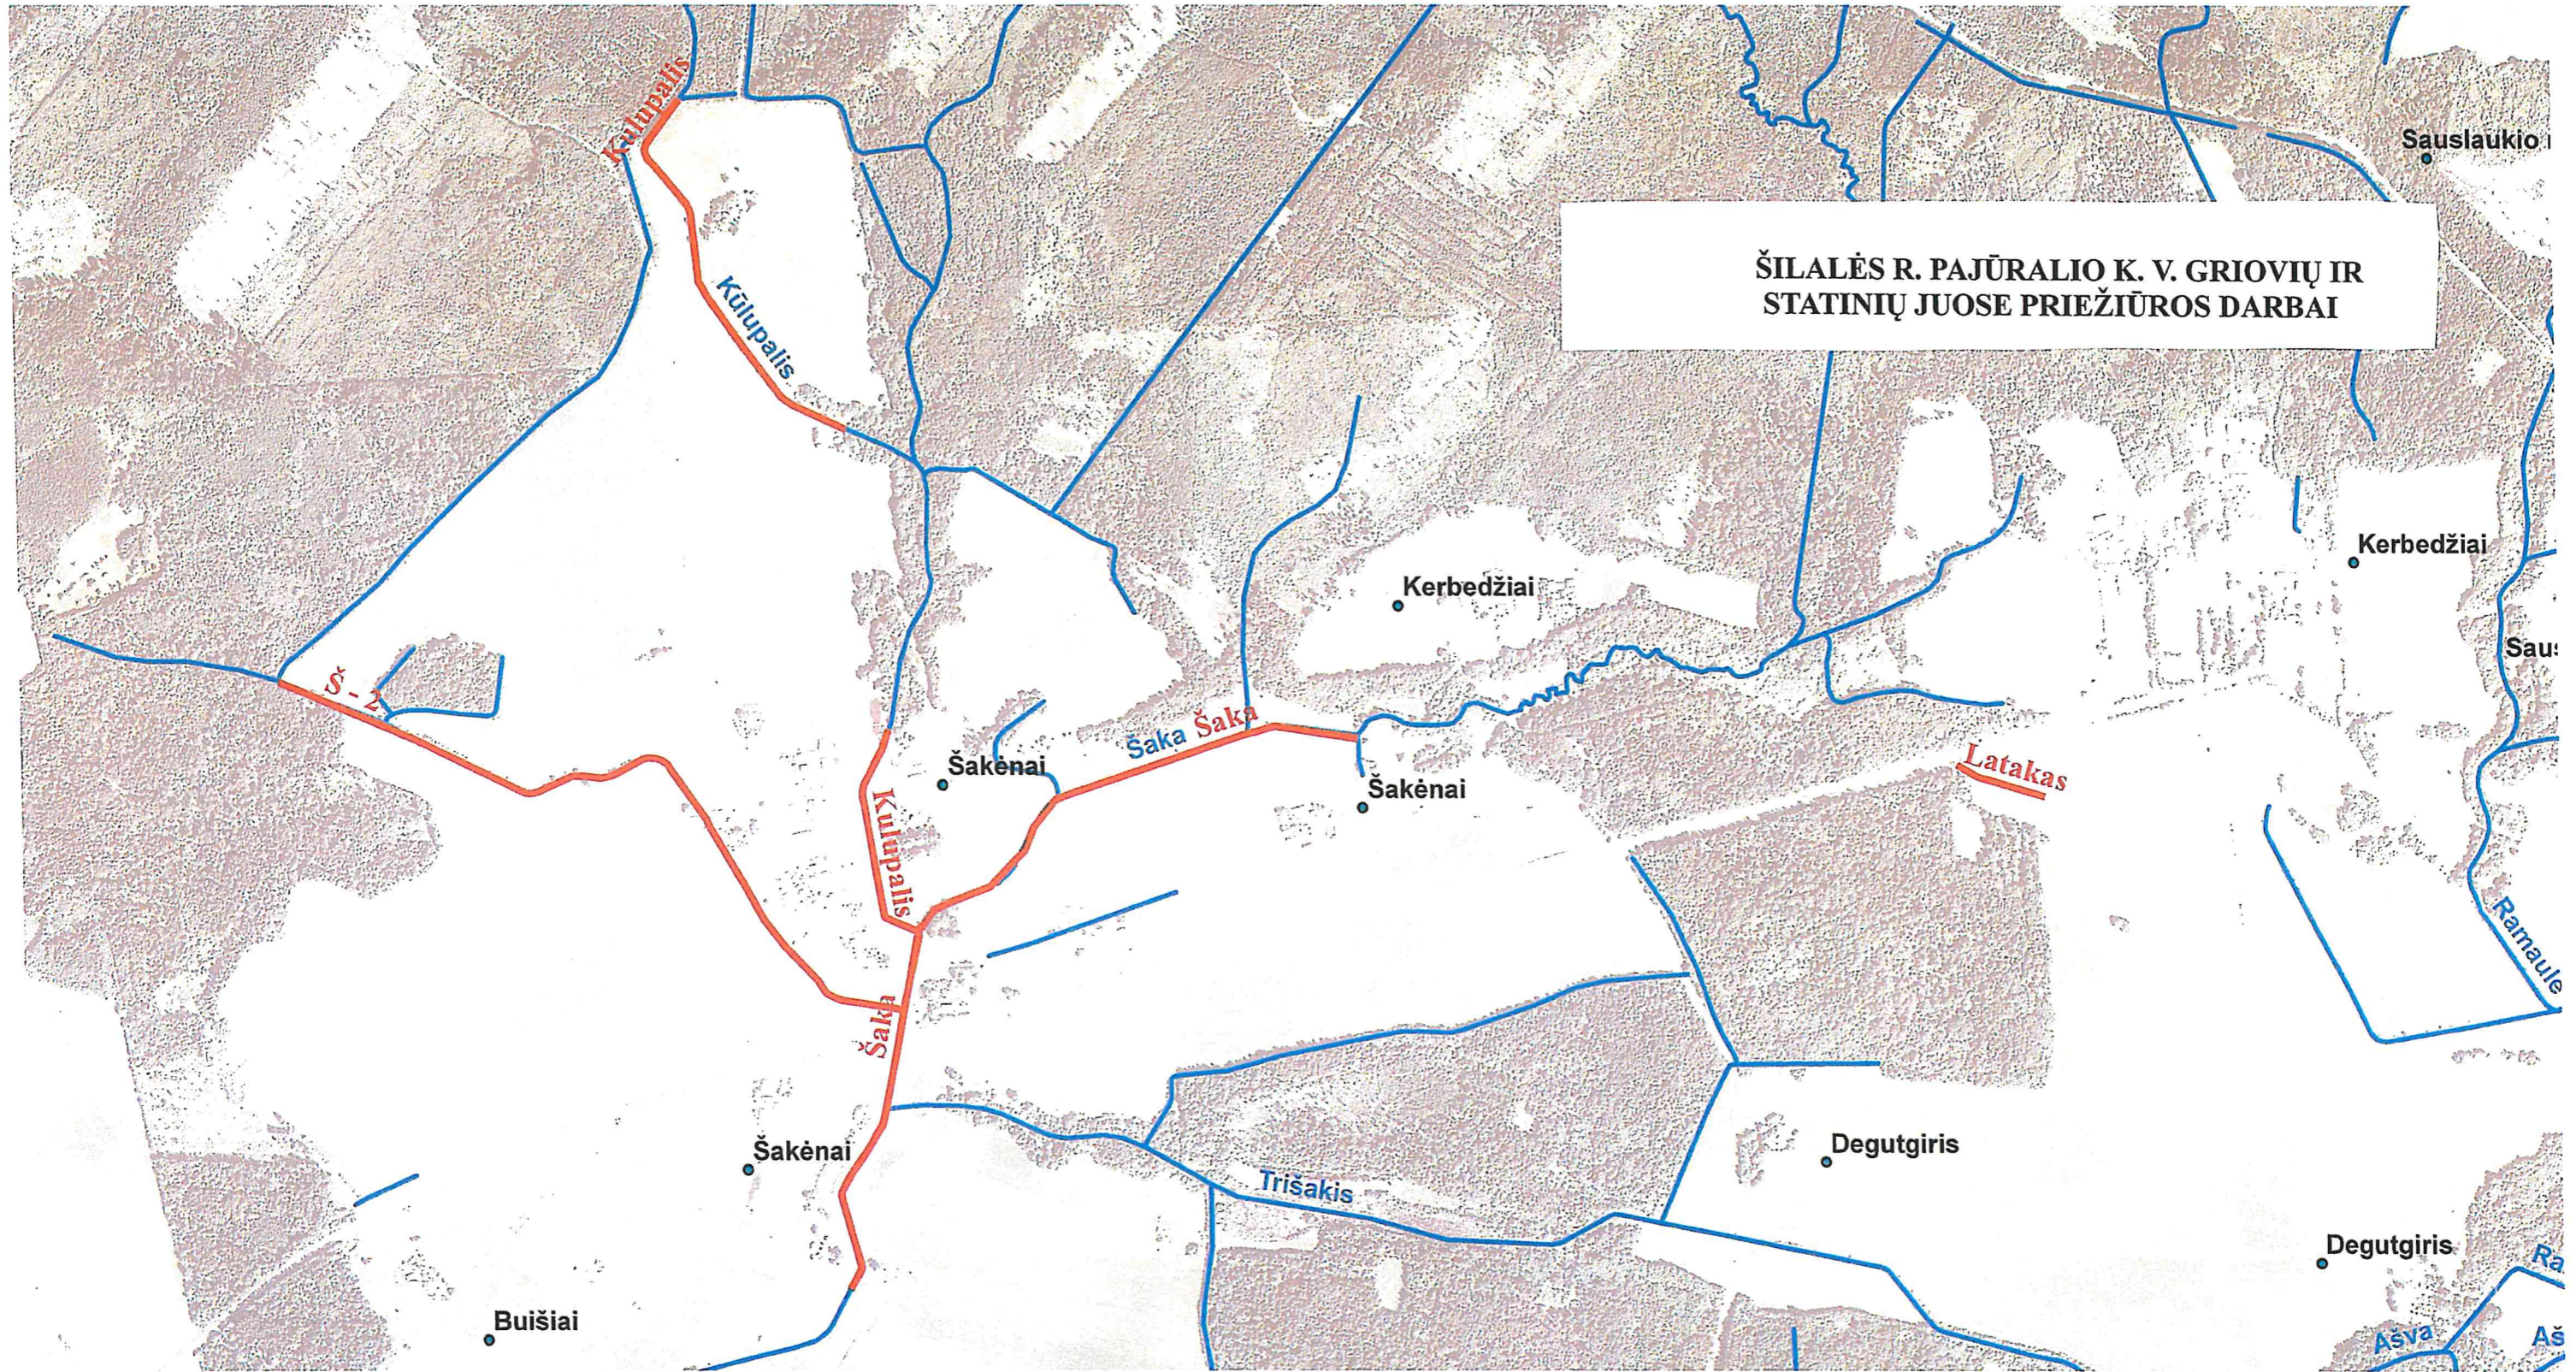

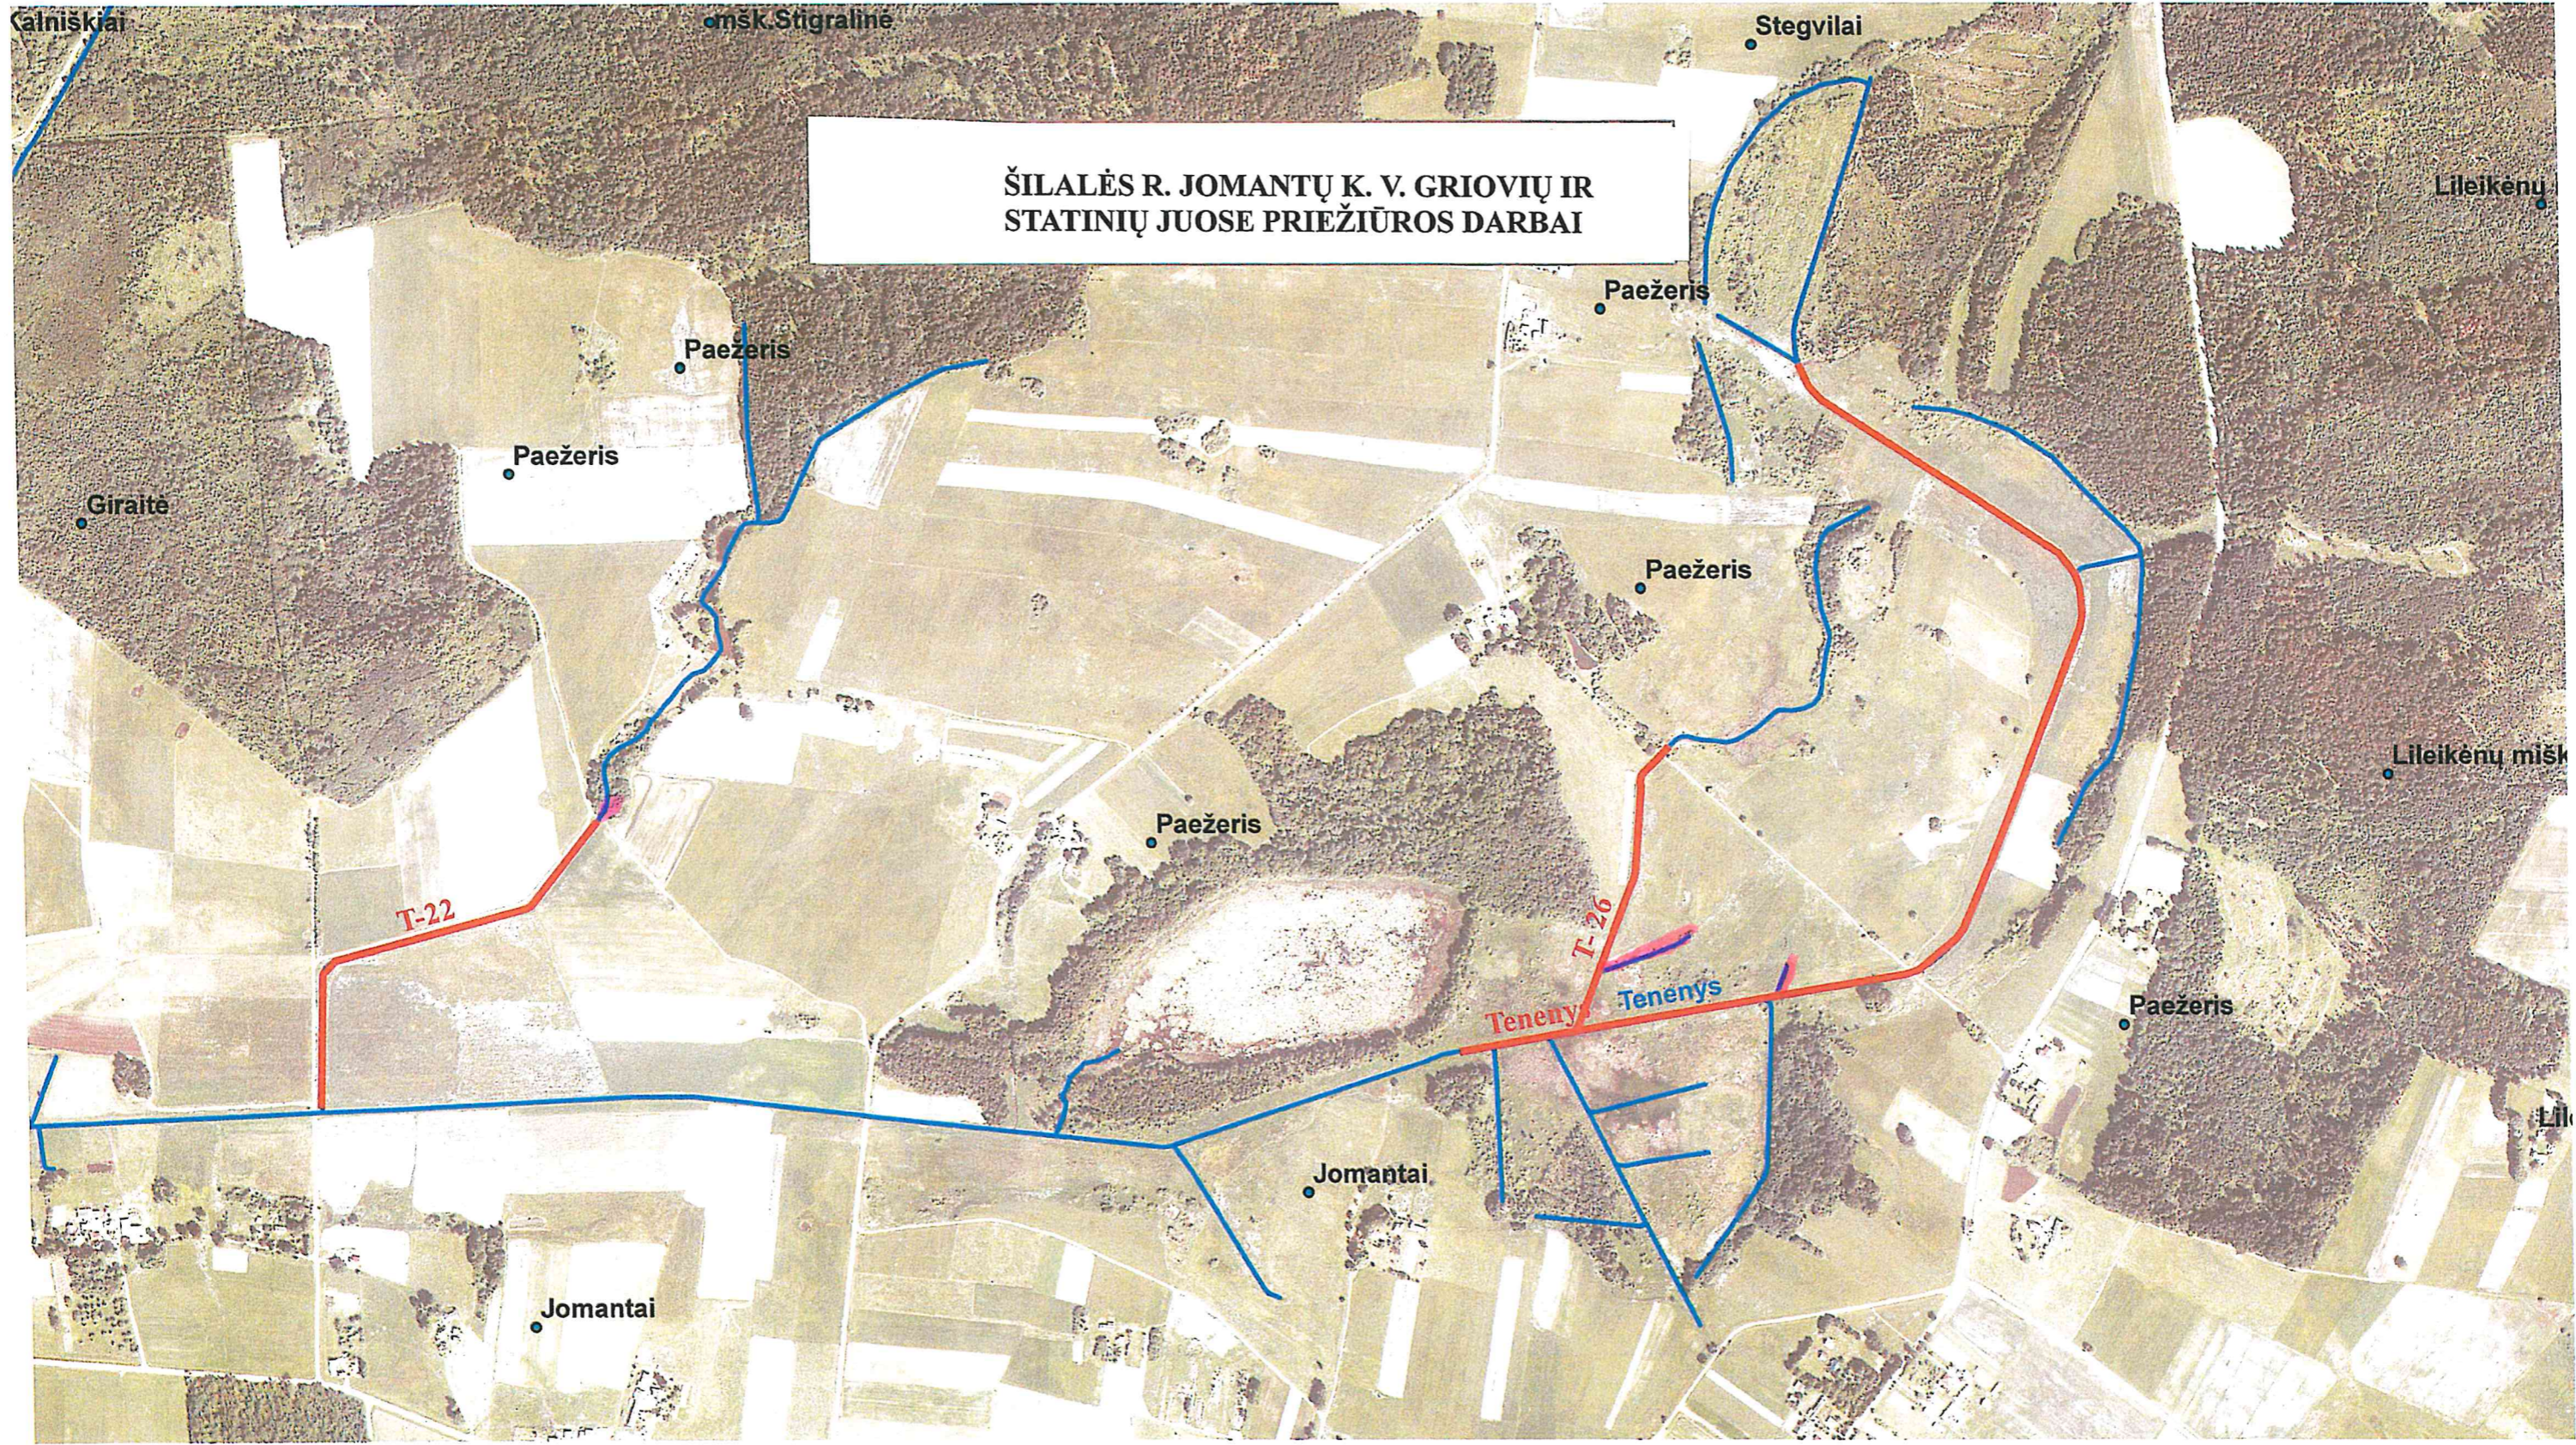

**ŠILALĖS R. JOMANTŲ K. V. GRIOVIŲ IR  
STATINIŲ JUOSE PRIEŽIŪROS DARBAI**

Galniškiai

mšK. Stigralinė

Stegvilai

Lileikėnų

Paežeris

Paežeris

Paežeris

Giraite

Paežeris

Lileikėnų mišk.

Paežeris

T-22

T-26

Tenenys

Paežeris

Jomantai

Jomantai

Lil

ŠILALĖS R. PAJŪRALIO K. V. GRIOVIŲ IR  
STATINIŲ JUOSE PRIEŽIŪROS DARBAI

