


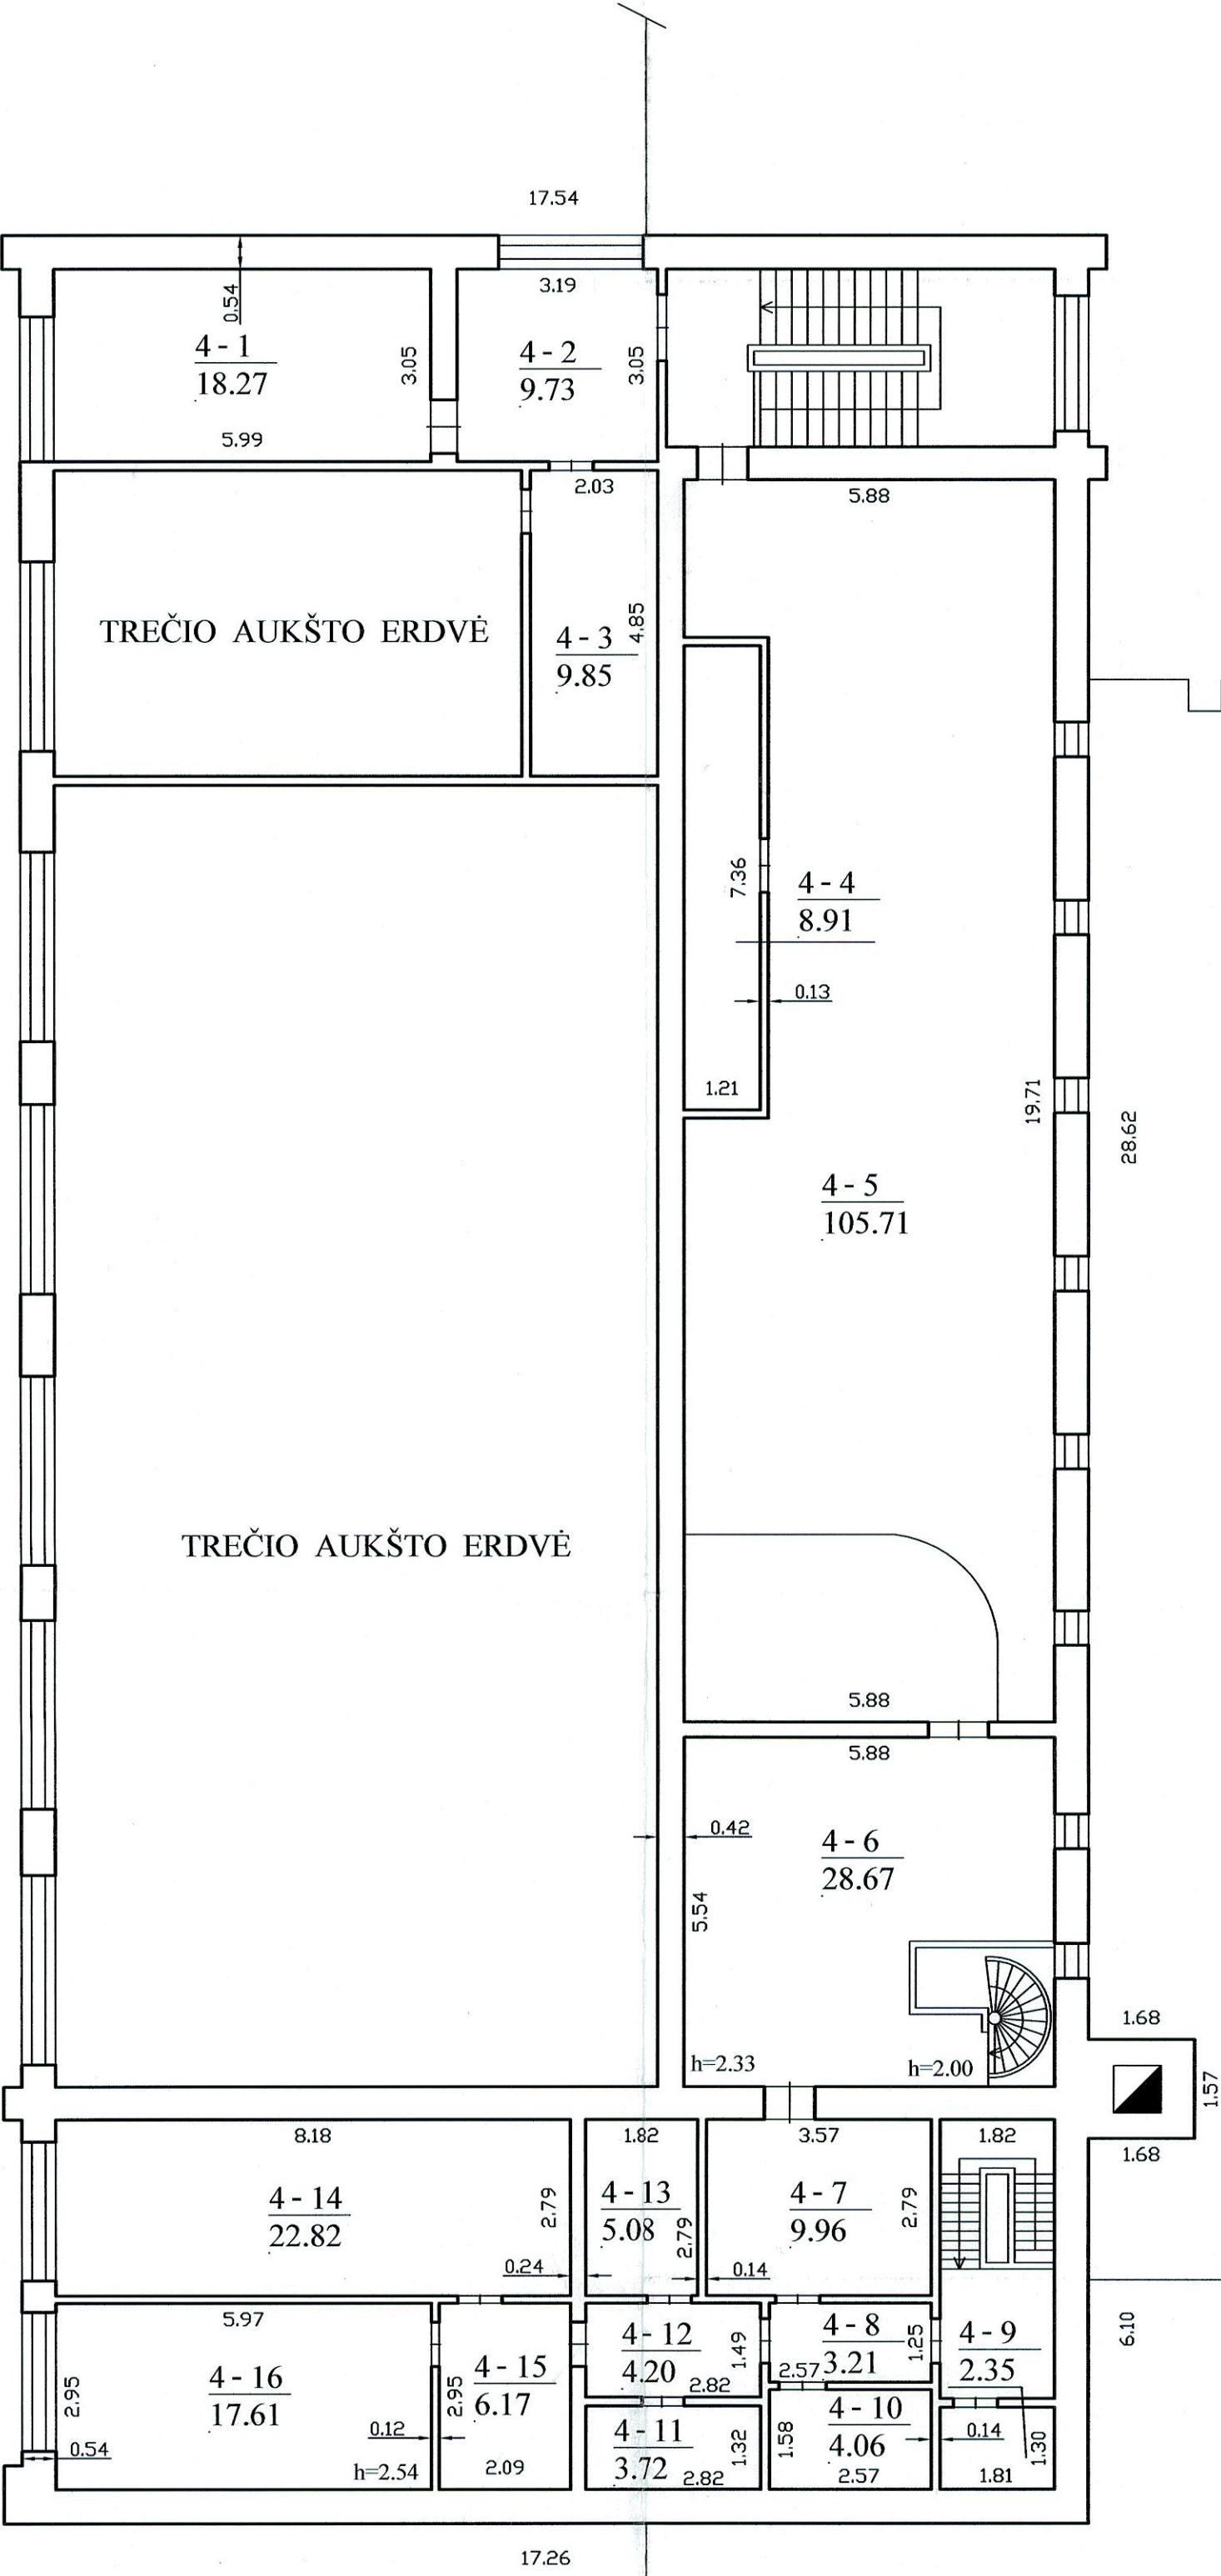

 Valstybės įmonės Registrų centro Šiaulių filialas Šiaulių filialas Licencijos Nr.20G-493			
Parcijos	V. pavardė	Pagrįs	Data
Matininkas	M.Medvedevas		2004.01.13
Matininkas	M.Medvedevas		
Gr. vedėjas	K.Martišauskas		
KETVIRTO AUKŠTO PLANAS			
Šiaulių m. sav. Šiaulių m. sav.		A.V.	
Šiaulių Vytauto g. 132			
Sudarytas pagal 2004.01.13 kadastrinių matavimų duomenis		Pastato pažymėjimas plane: 1C4p	