


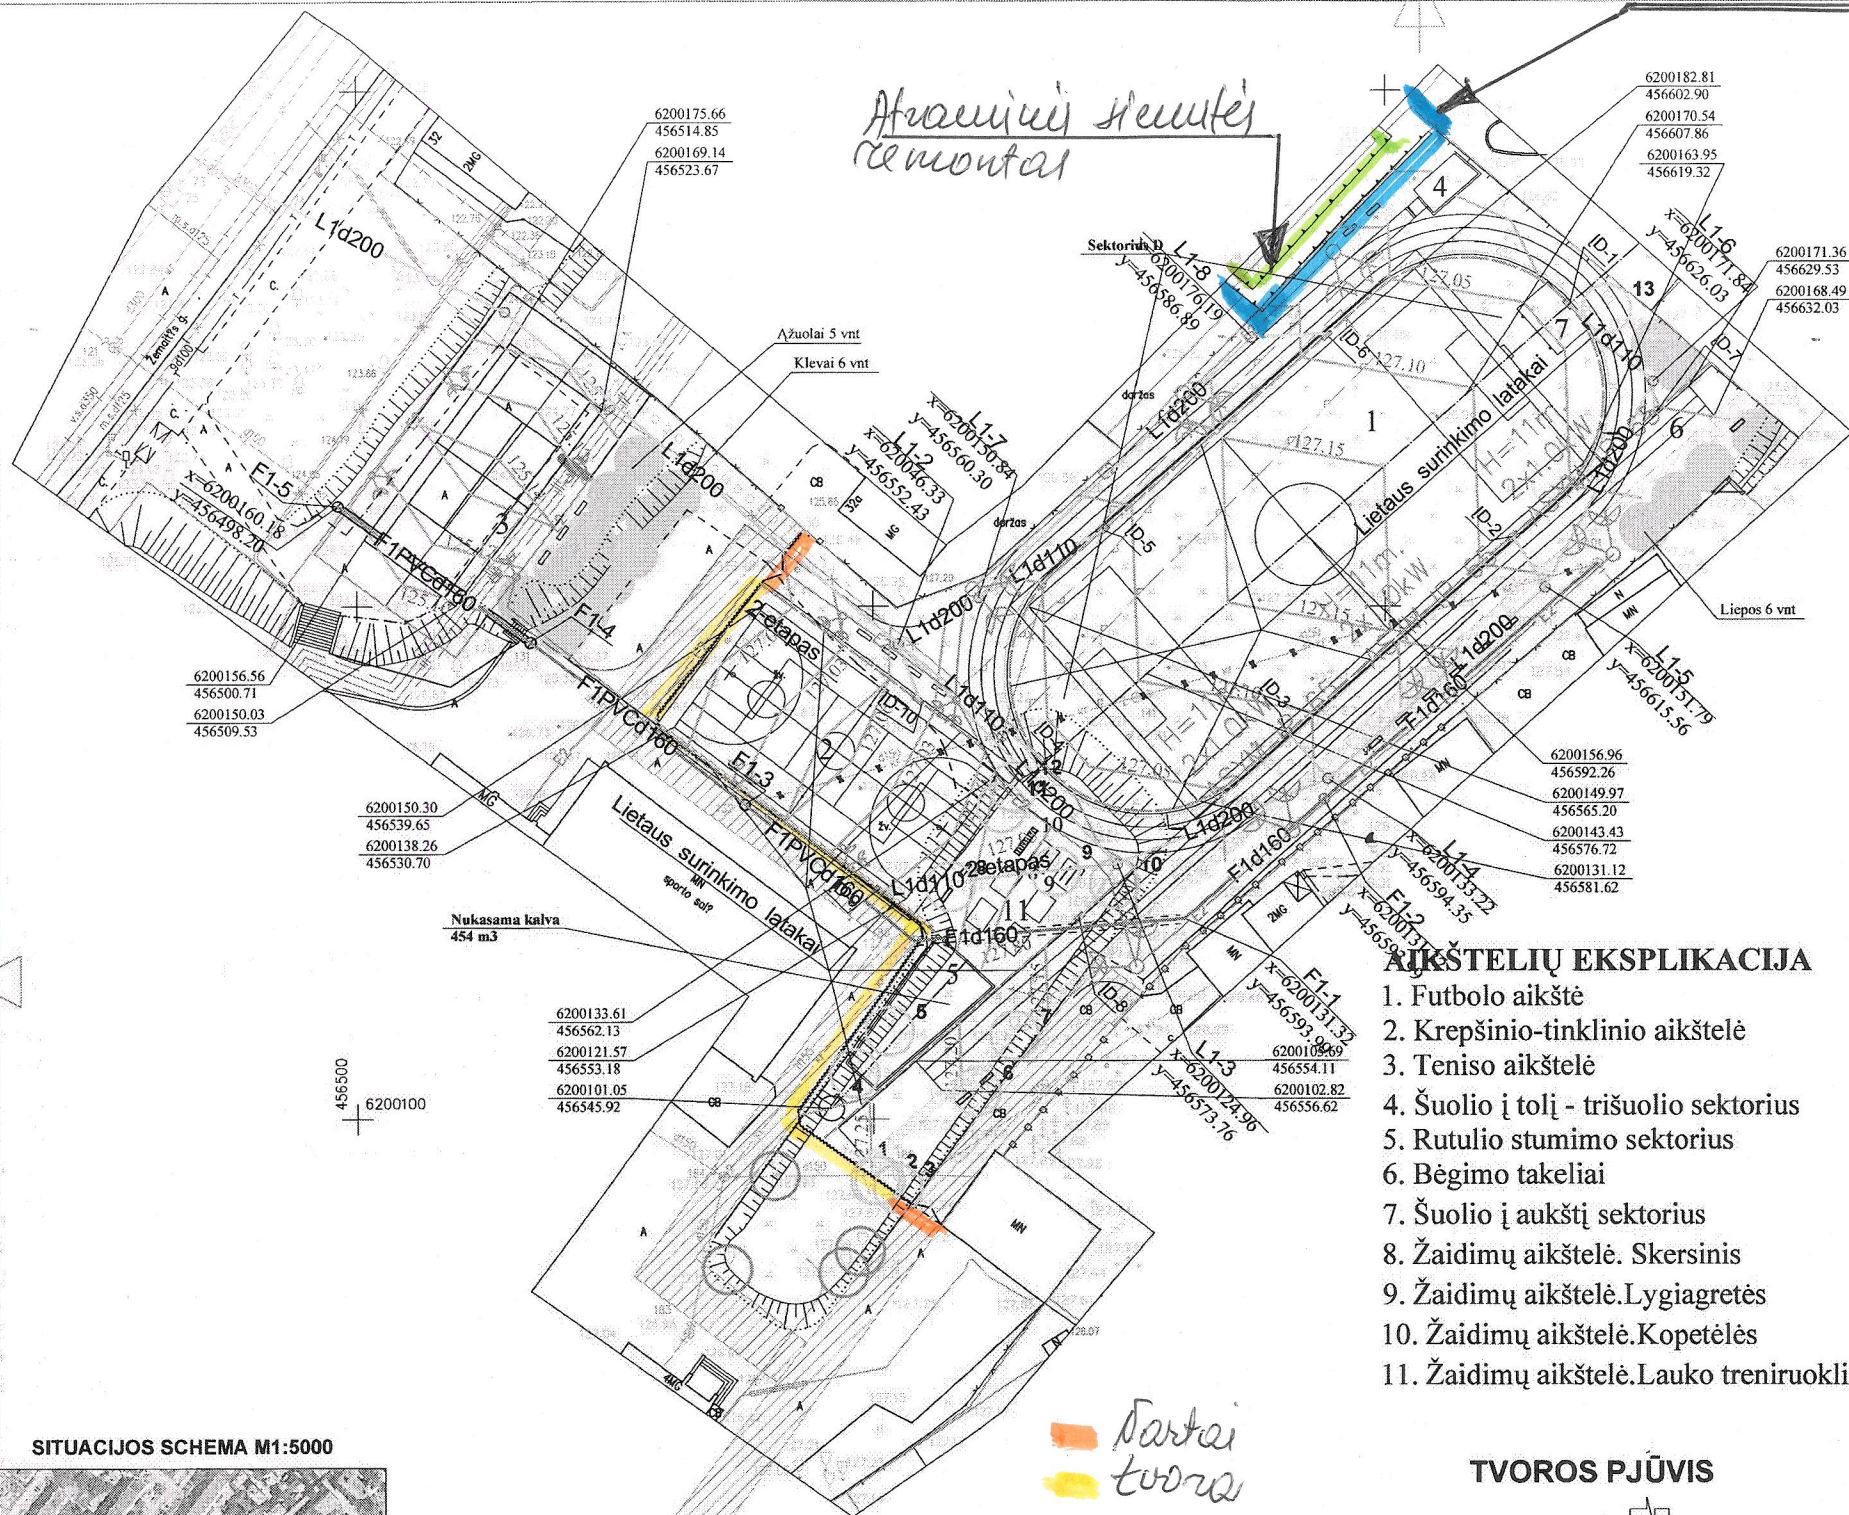

BENDRIEJI STATINIO RODIKLIAI

I. SKLYPAS

1. sklypo plotas - 15059 m²
2. sklypo užstatymo intensyvumas - 33%
3. sklypo užstatymo tankumas - 10%
4. apželdintas plotas - 5758m²/38%

IV. INŽINERINIAI TINKLAI

4. inžinerinių tinklų ilgis

- 4.1.1. vamzdžio skersmuo PVC Ø 160 mm 149,37 m
- 4.1.2. vamzdžio skersmuo PVC Ø 200 mm 229,13 m
- 4.1.3. vamzdžio skersmuo PVC Ø 110 mm 120,74 m
- 4.2.1. elektros tinklų laidininkų skaičius ir skerspjūvis AI 4x16 350 m
- 4.2.2. elektros tinklų laidininkų skaičius ir skerspjūvis AI 4x25 400 m

V. KITI STATINIAI

5. Sporto aikštynas

- 5.1 Futbolo aikštė su bėgimo takais ir D sektoriumi m² 2633

- 5.2 Teniso aikštelė m² 540

- 5.3 Krepšinio - tinklinio aikštelė m² 558

- 5.4 Žaidimų aikštelė m² 213

6. Tvora

- 6.1 Tvora 1,5 m aukščio (vartai 2 vnt) m 95,5

- 6.2 Tvora 5,0 m aukščio m 97,5

7. Kieta betono trinkelų danga m² 455

ŠALINAMŲ MEDŽIŲ EKSPLIKACIJA

Žymėjimas	Pavadinimas	Skersmuo cm	Kiekis vnt
1	Tuopa	36	2
2	Tuopa	36	1
3	Tuopa	36	2
4	Tuopa	36	1
5	Klevas	36	1
6	Klevas	36	1
7	Klevas	36	1
8	Uosis	36	1
9	Uosis	36	1
10	Uosis	36	1
11	Vaismedis	36	1
12	Ažuolas	36	1
13	Kaštonas	36	1
14	Tuopa	36	1

Viso 15

STATYBOS ETAPAI:

I ETAPAS

1. Buitinių nuotekų tinklai F1 (išskyrus teniso aikštelėje), lietaus nuotekų tinklai (išskyrus krepšinio - tinklinio aikštelėje);
2. Elektros tinklai (išskyrus krepšinio-tinklinio ir teniso aikštelėse);
3. Lengvosios atletikos bėgimo takų su D sektoriumi ir futbolo aikštės asfaltbetonio danga;
4. Futbolo aikštės įrengimai;
5. Futbolo aikštės sintetinė danga;
6. Lengvosios atletikos rutulio stūmimo sektorius;
7. Lengvosios atletikos šuolio į tolį sektorius;
8. Lengvosios atletikos bėgimo takų ir kitų rungčių linijų žymėjimas.


II ETAPAS

1. Krepšinio - tinklinio aikštelės elektros tinklai;
2. Buitinių nuotekų tinklai F1 nuo šulinio F1-4 iki šulinio F1-5;
3. Teniso aikštelės asfaltbetonio danga;
4. Teniso aikštelės įrengimai;
5. Teniso aikštelės sintetinė danga;
6. Teniso aikštelės aptvėrimas, betoninių trinkelų danga, gerbūvis;
7. Lengvosios atletikos šuolio į aukštį sektorius.

III ETAPAS

1. Teniso aikštelės elektros tinklai;
2. Buitinių nuotekų tinklai F1 nuo šulinio F1-4 iki šulinio F1-5;
3. Teniso aikštelės asfaltbetonio danga;
4. Teniso aikštelės įrengimai;
5. Teniso aikštelės sintetinė danga;
6. Teniso aikštelės aptvėrimas, betoninių trinkelų danga, gerbūvis;
7. Lengvosios atletikos šuolio į aukštį sektorius.

TVOROS PJŪVIS

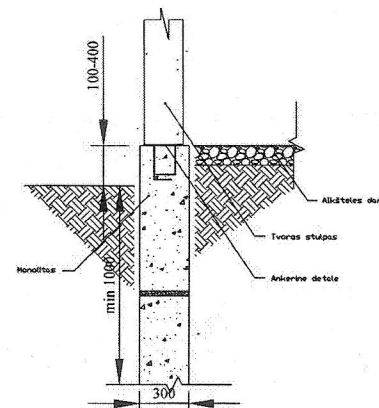

SUTARTINIAI ŽENKLAI

	Kelio servitutas		Sodinami medžiai (17 vnt)
	Nauja tvora		Saugomi medžiai (4 vnt)
	Naikinami medžiai (15 vnt)		Sklypo ribos

SITUACIJOS SCHEMA M1:5000



ANTANO SAVICKIO I?
Licencijos Nr. 1781K-549 išduota 2004-08-16

Objektas	Žemės sklypo Vytauto g. 132, Šiauliai topografinė nuotrauka M 1:500
Pareigos	v., pavard?
Vykdytojas	A.Savickis
Obj. Nr.	2014-

A.V.