PRIEDAS 2

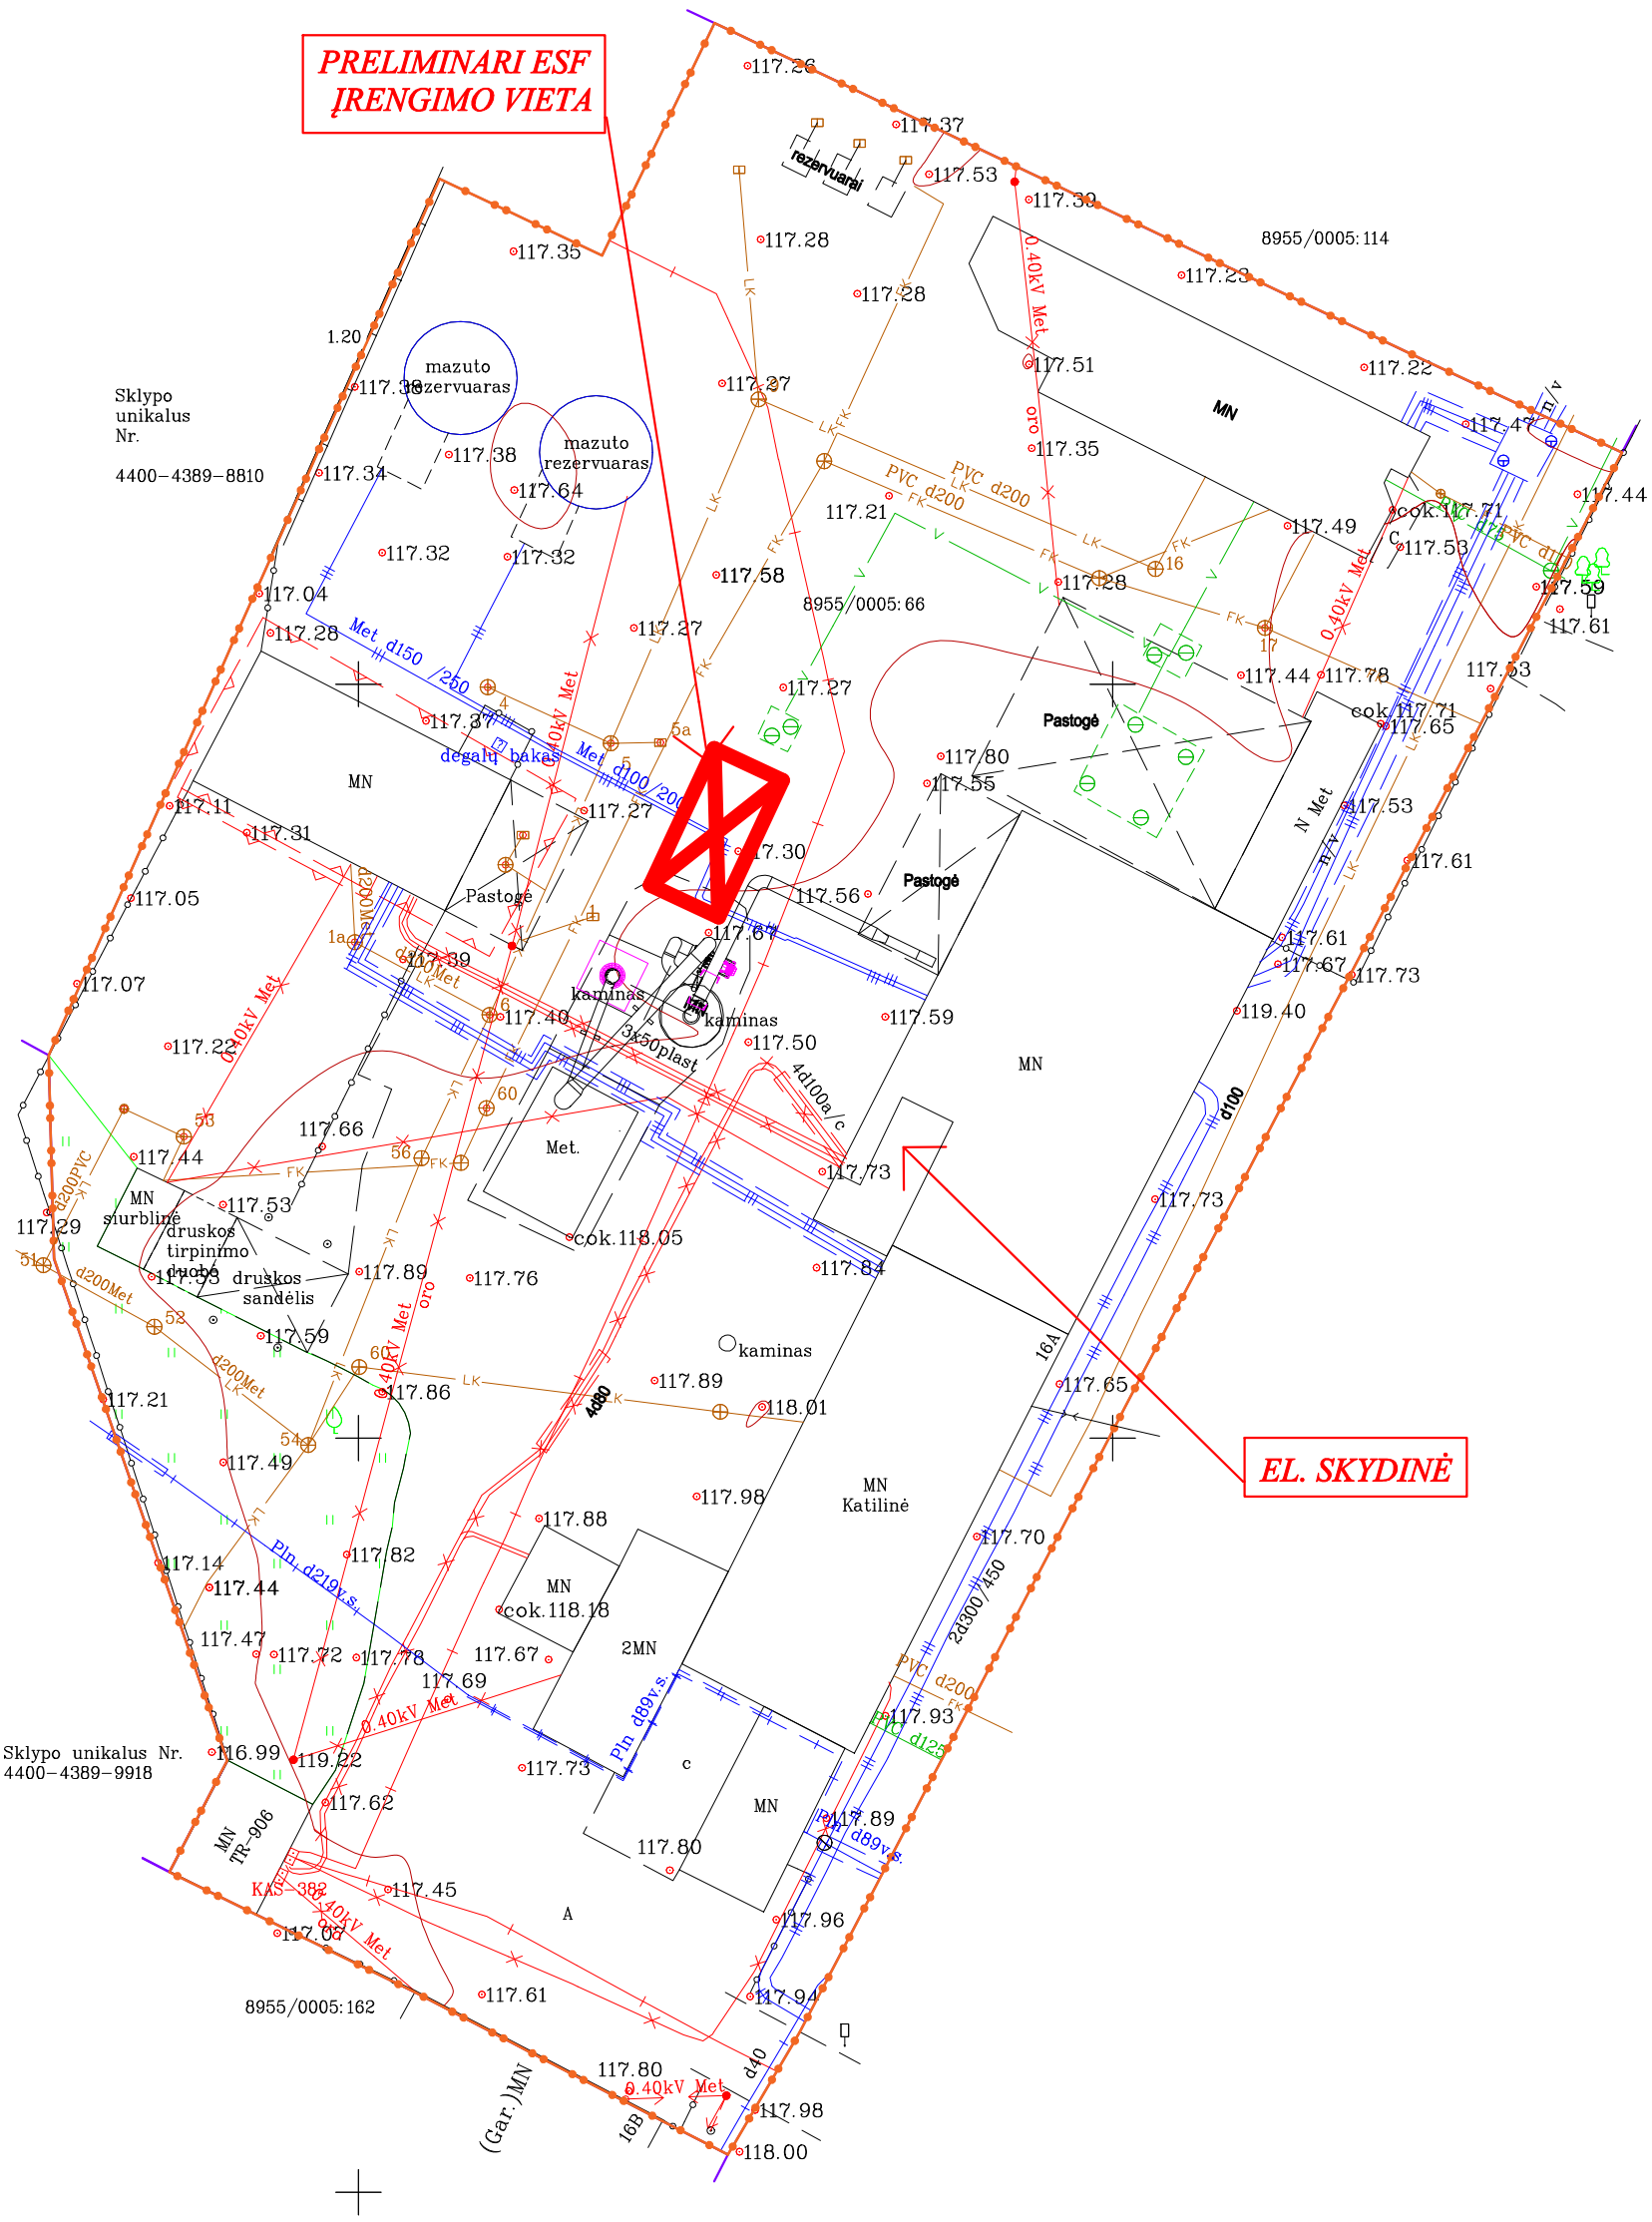
PRELIMINARI ESF ĮRENGIMO VIETA
EL. SKYDINĖ
Sklypo unikalus Nr. 4400-4389-8810
Sklypo unikalus Nr. 4400-4389-9918
8955/0005:114
8955/0005:66
8955/0005:162
mazuto rezervuaras
mazuto rezervuaras
rezervuarai
degalų bakas
Pastogė
Pastogė
Pastogė
kaminas
kaminas
kaminas
MN
MN siurblinė
druskos tirpinimo
druskos sandėlis
Met.
MN Katilinė
MN TR-906
2MN
(Gar.)MN
0.40kV Met
20kV Met
PVC d200
Met d150/250
Met d100/200
Pln. d219v.s.
Pln. d89v.s.
2d300/450
4d100a/c
3x50plast
KAS-382