


Durų žiniaraštis

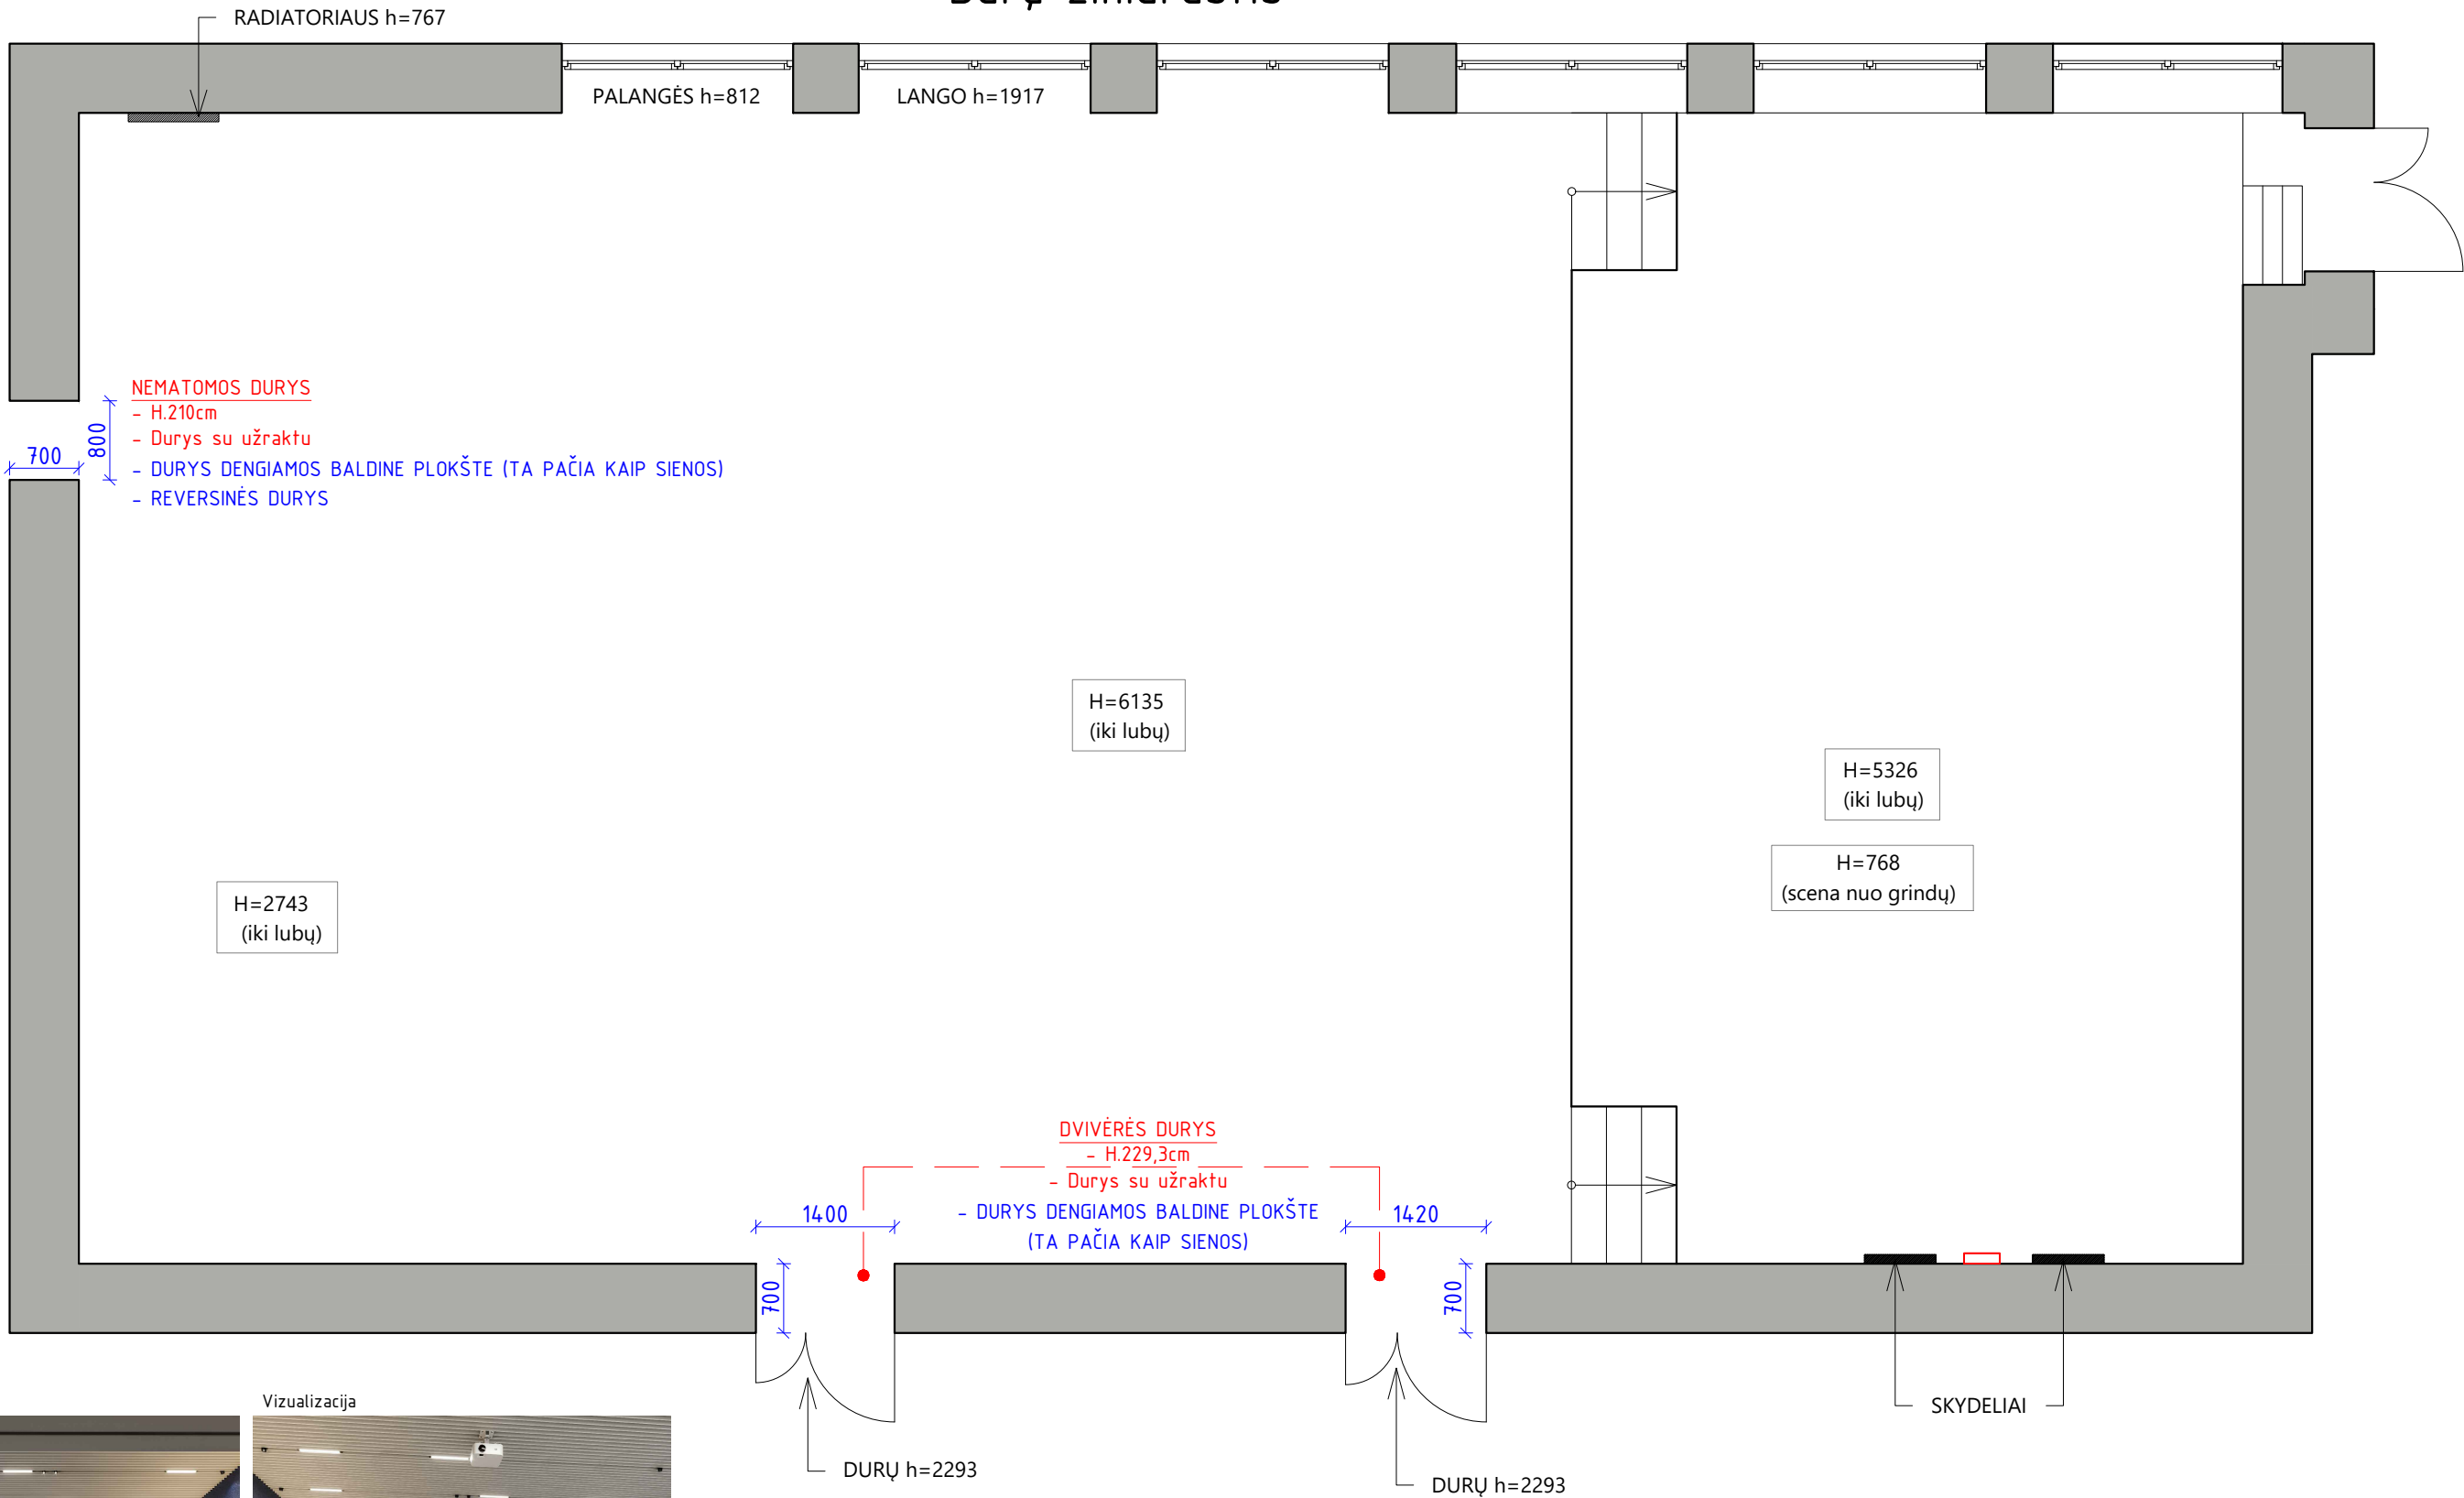

Vizualizacija



Vizualizacija



Durų rankenos pavyzdys



Diplomo Nr.	SIIN ARCHITEKTŪROS STUDIJA			M 1:70 Durų žiniaraštis		LAIDA
000944	pv	Simona Pielikytė				0
007571	int. dizainerė	Gabija Kryžauskienė		DOKUMENTO ŽYMUO	LAPAS	LAPŲ
LT						