


Sienų apdailos planas

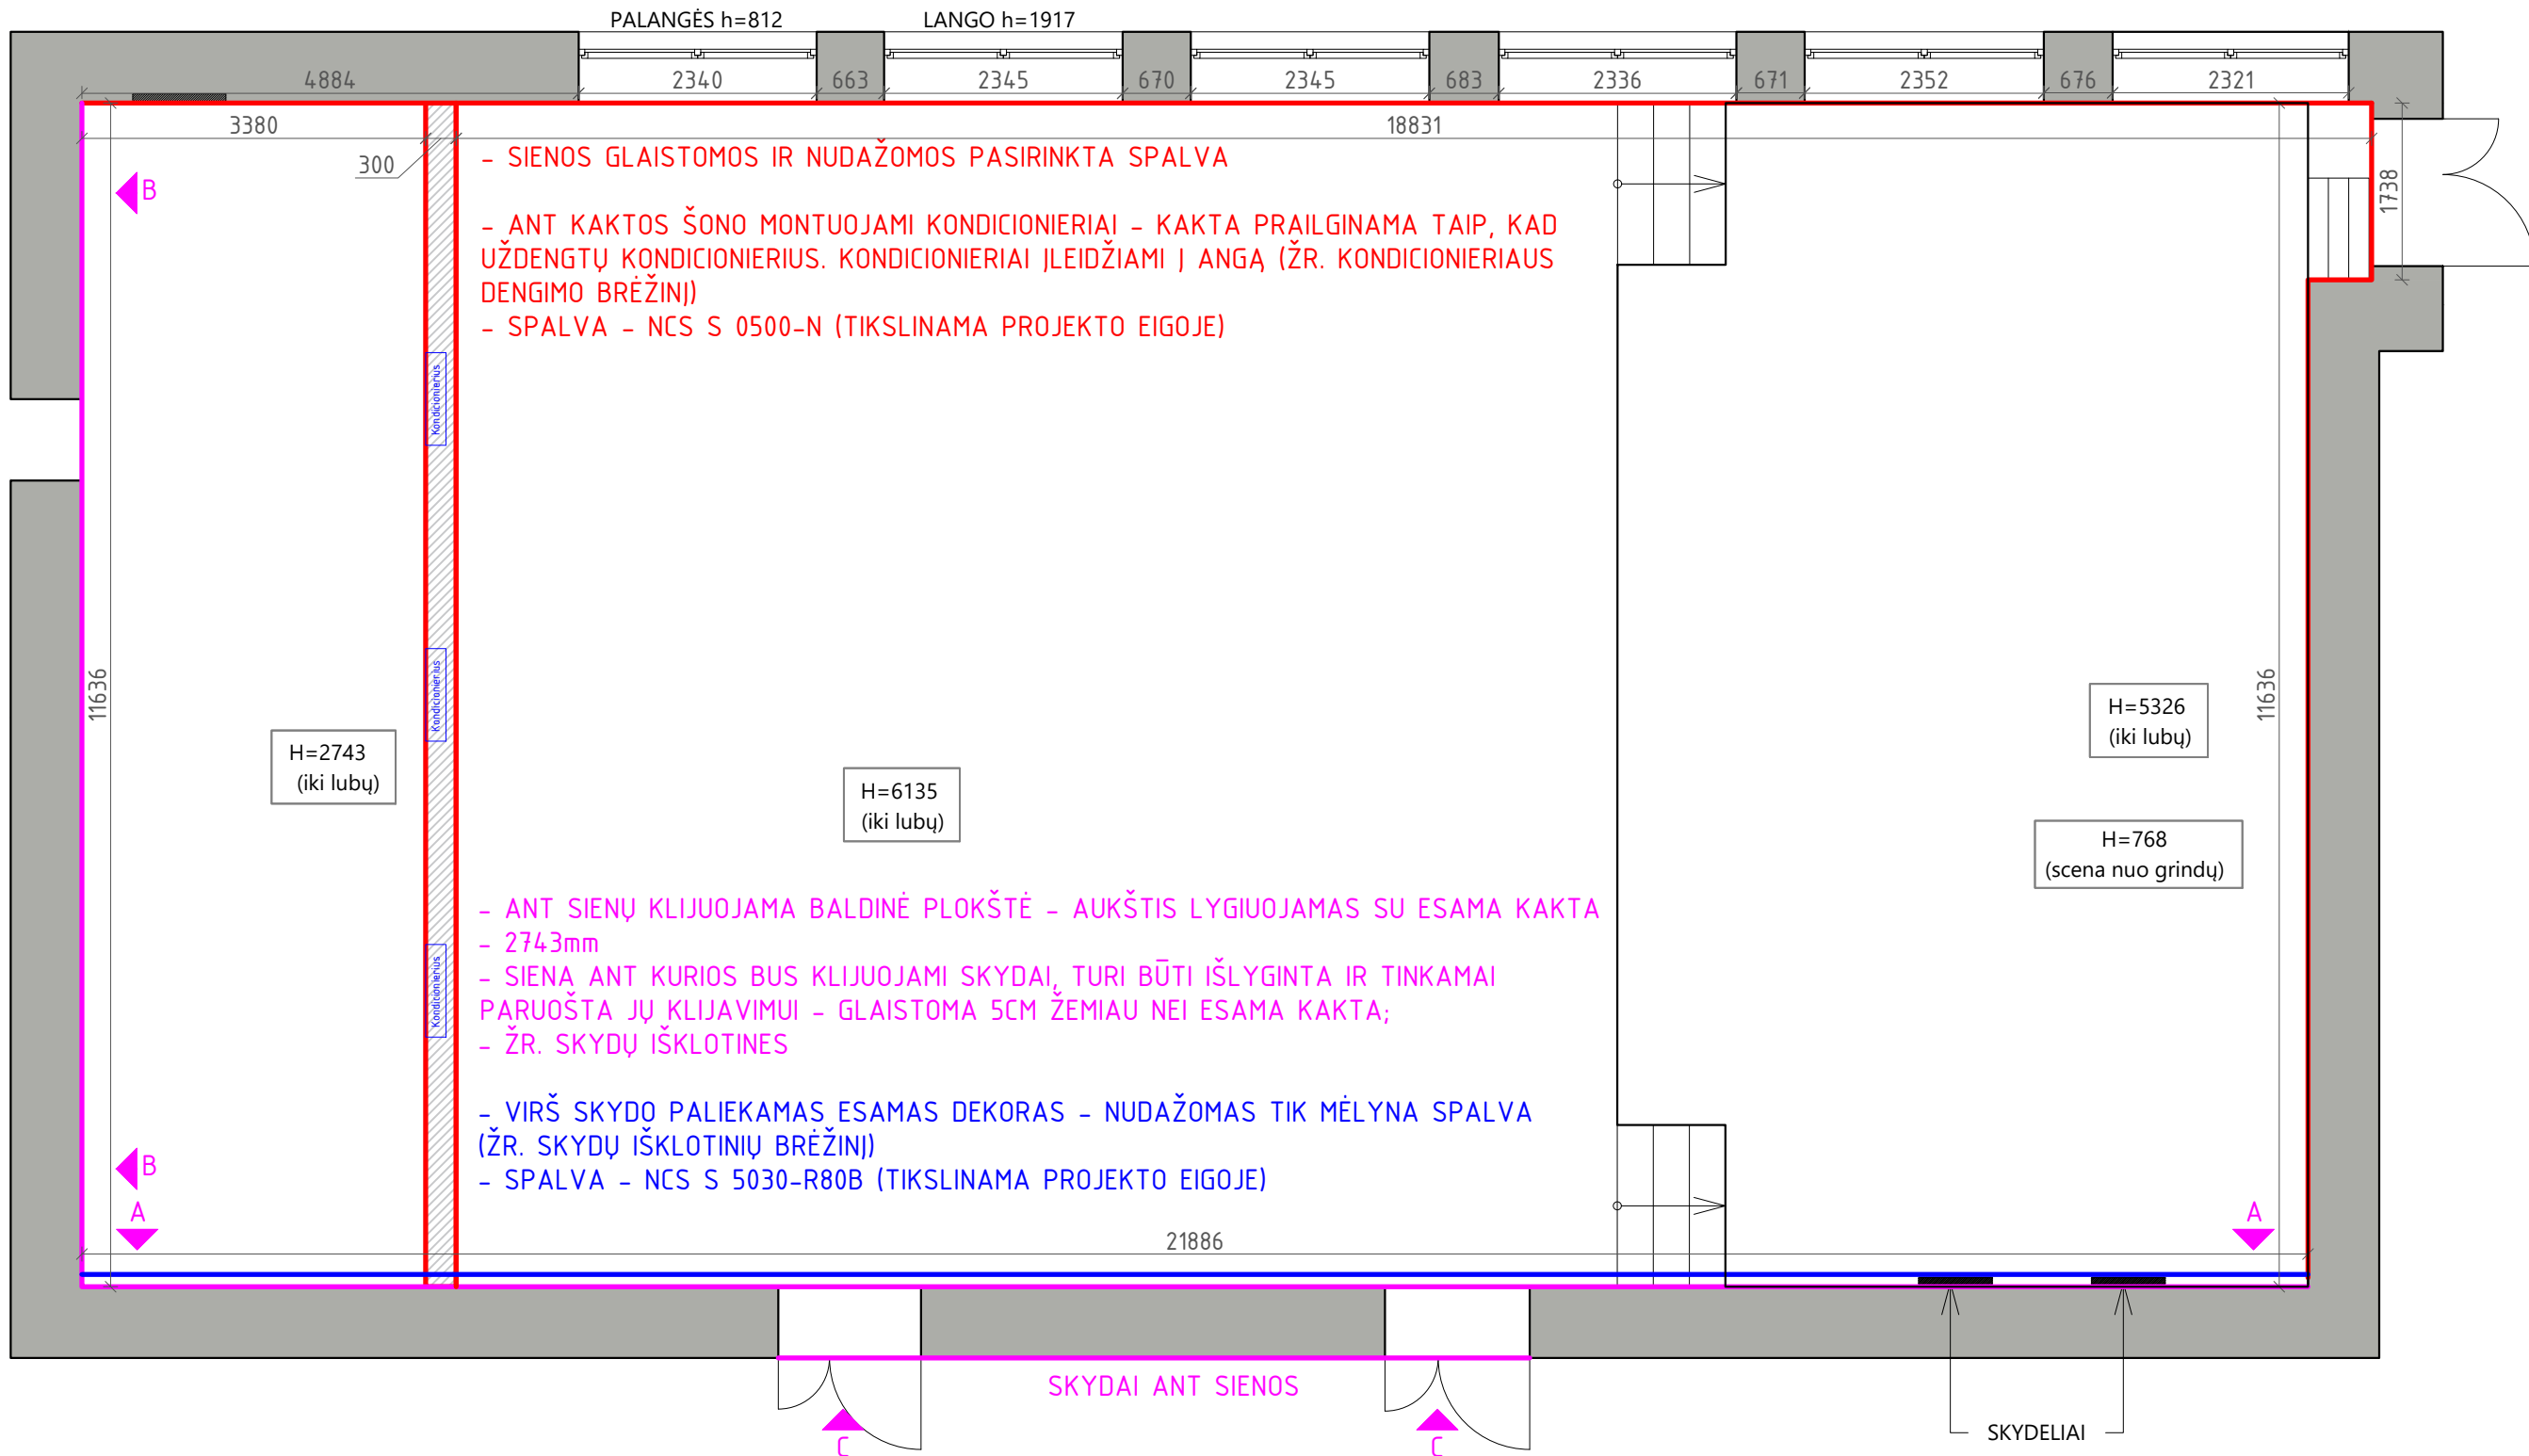

PASTABA:

- SIENŲ IR LUBŲ MEDŽIAGOS TURI ATITIKTI A2-s1, d0 DEGUMO KLASĘ
- APDAILOS DARBUS TIKRINA TECHNINĖ PRIEŽIŪRA

- VISO GRUNTUOJAMOS IR DAŽOMOS SIENOS SU KAKTOS LUBOMIS - NCS S 0500-N (spalva tikslinama) - 254m²
- DAŽOMOS IR GRUNTUOJAMOS SIENOS MĖLYNA SPALVA NCS S 5030-R80B (spalva tikslinama) - 61 m²

Diplomo Nr.	SIIN ARCHITEKTŪROS STUDIJA			M 1:70 Sienų apdailos planas		LAIDA
000944	pv	Simona Pielikytė				0
007571	int. dizainerė	Gabija Kryžauskienė		DOKUMENTO ŽYMUO		LAPAS
LT						