

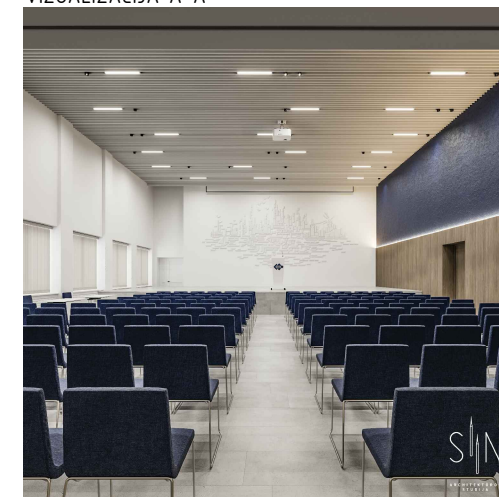
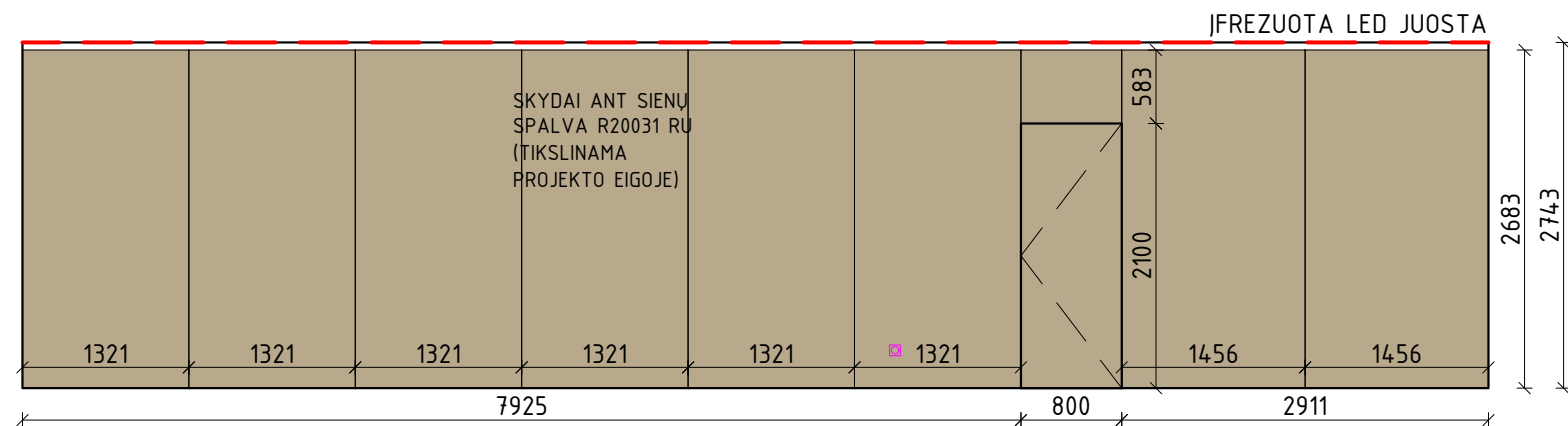




Skydų išsklotinės

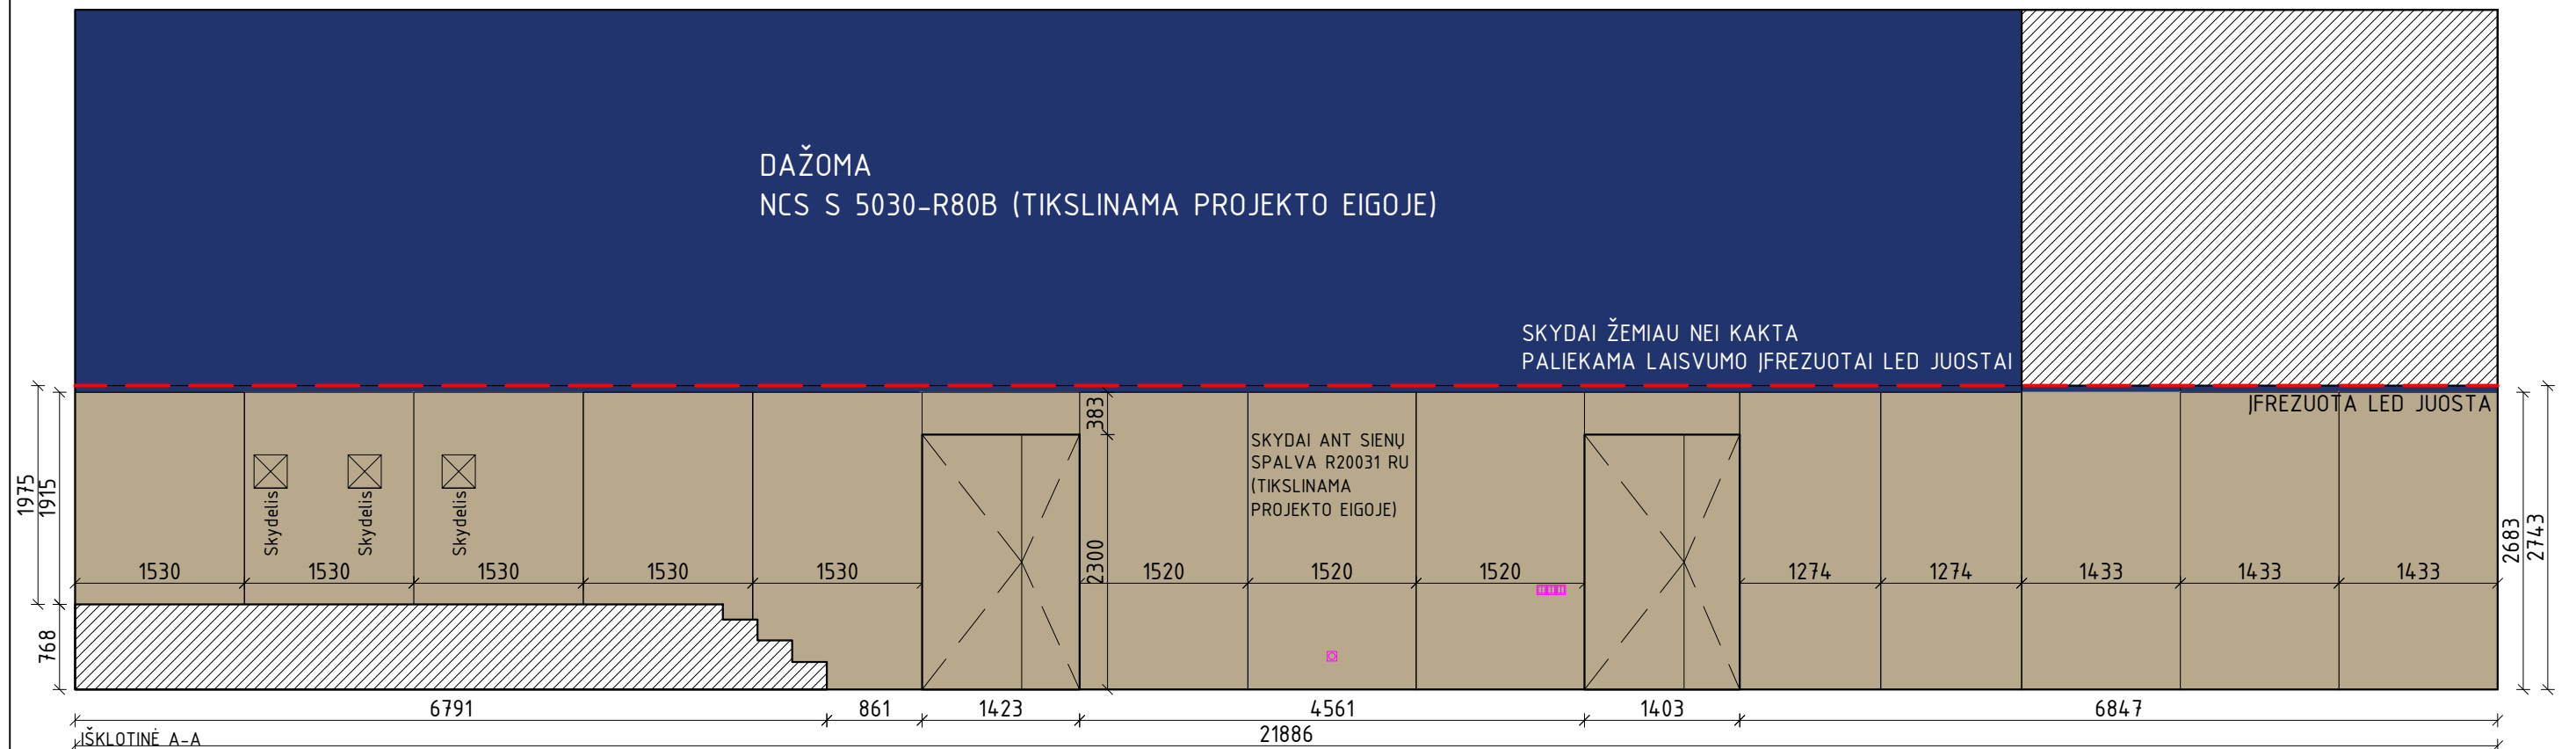

VIZUALIZACIJA B-B

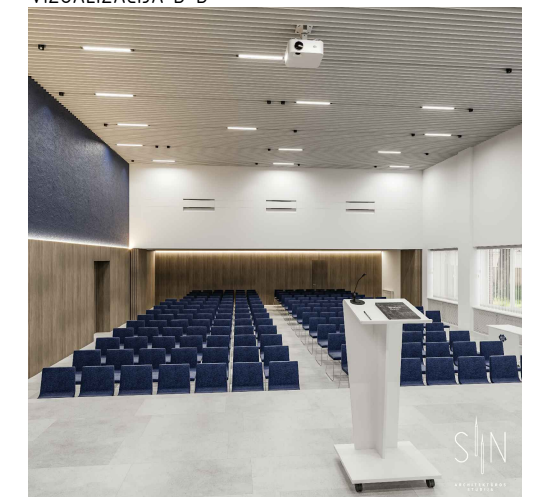

VIZUALIZACIJA C-C

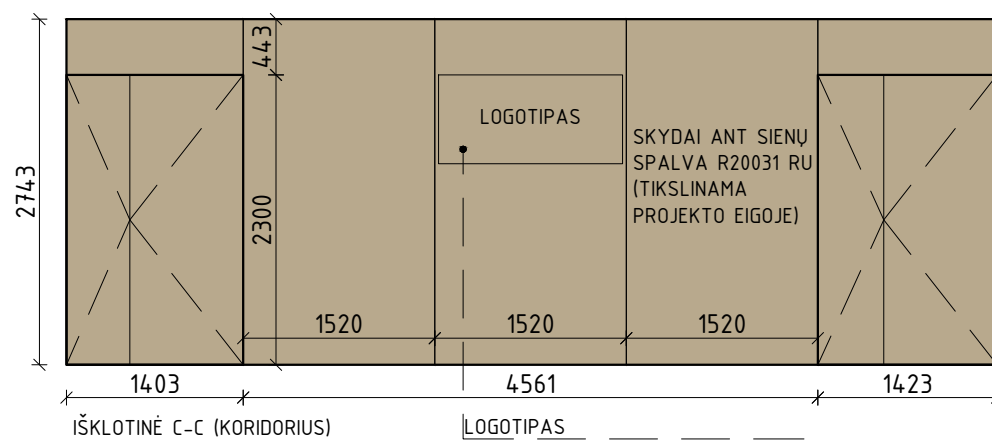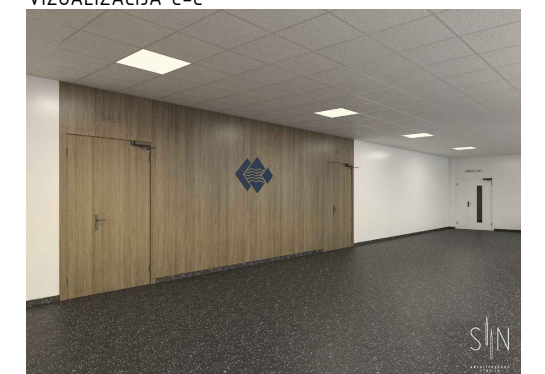

LOGOTIPAS

- Aukštis lygiuojamas su durimis
- Centruoti ant skydo
- Gaminamas iš arganstiklio
- Spalva renkama pagal esamą logotipą

PASTABA:

- SIENŲ IR LUBŲ MEDŽIAGOS TURI ATITIKTI A2-s1, d0 DEGUMO KLASĘ
- APDAILOS DARBUS TIKRINA TECHINĖ PRIEŽIŪRA

Diplomo Nr.	SIIN ARCHITEKTŪROS STUDIJA			M 1:60 Skydų išklotinės		LAIDA
000944	pv	Simona Pielikytė				0
007571	int. dizainerė	Gabija Kryžauskienė		DOKUMENTO ŽYMUO	LAPAS	LAPŲ
LT						