



Radiatorių dengimas skydais

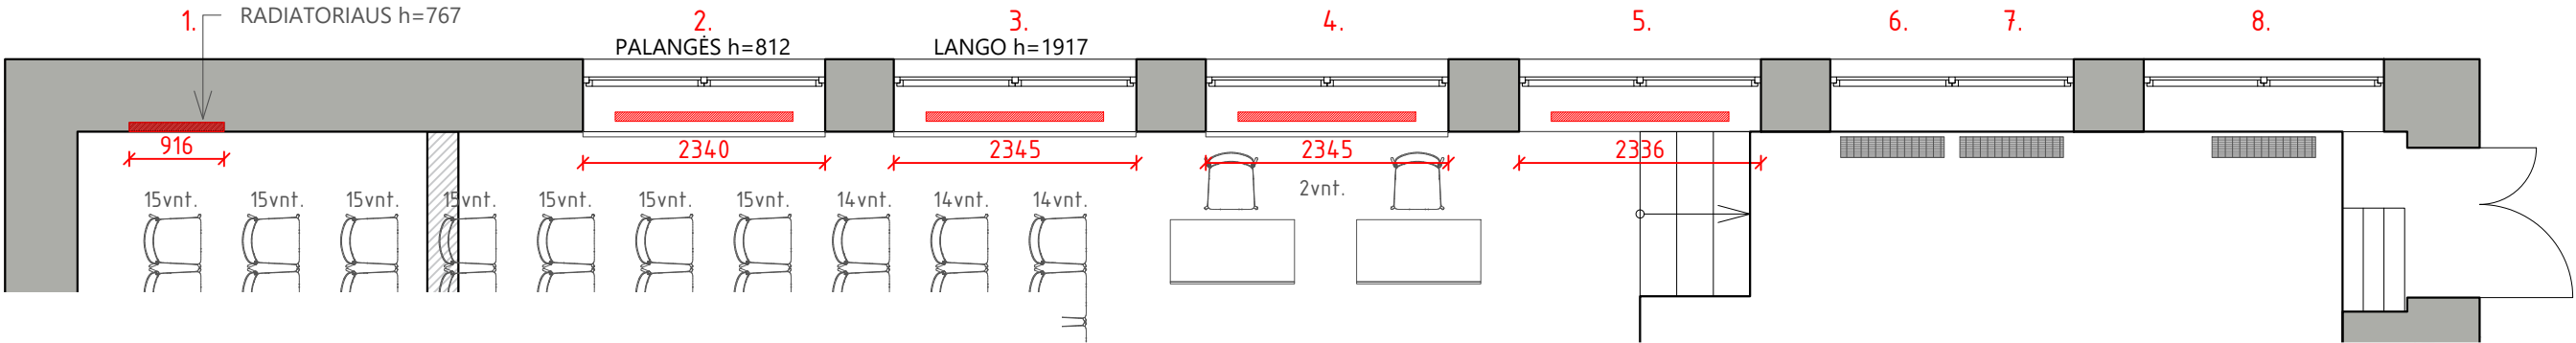


6 / 7 / 8 NR. Grindinės grotelės



2 / 3 / 4 / 5 NR. Radiatoriaus brėžinys

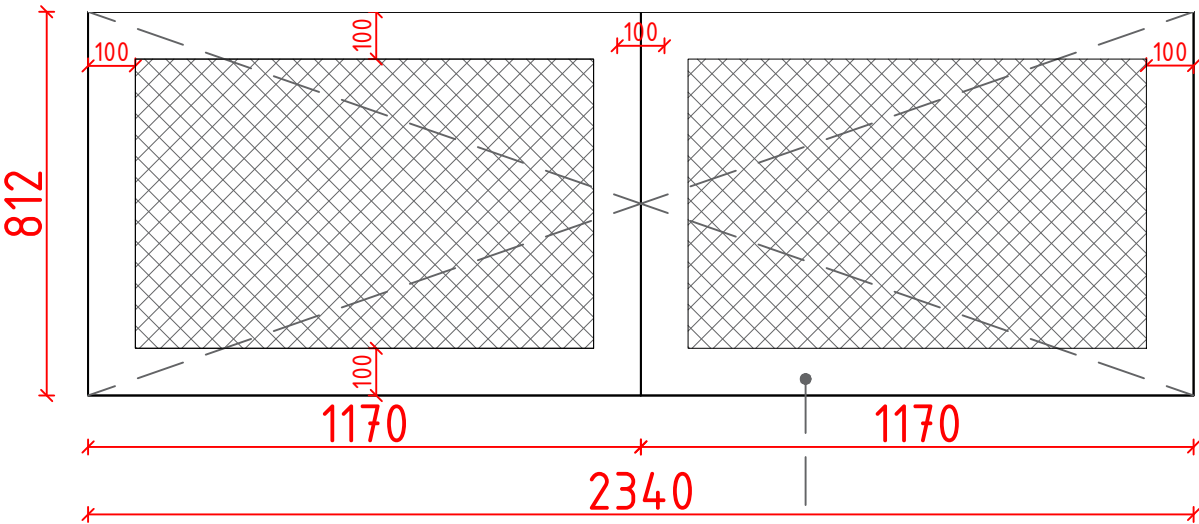

1 NR. Radiatoriaus brėžinys

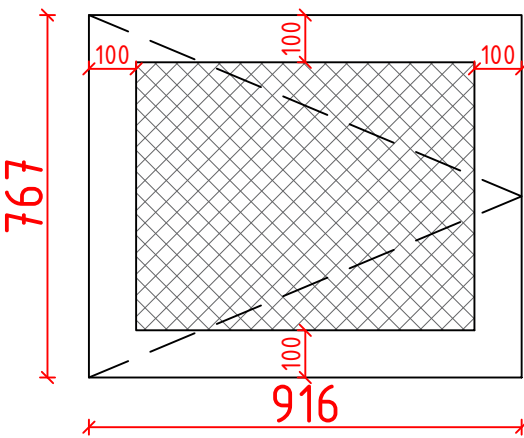

Kondicionieriaus dengimo pavyzdys



Dekoratyvinės plieninės radiatorių grotelės
dažomos sienų spalva - NCS S 0500-N
(tikslinama projekto eigoje)

Diplomo Nr.	SIIN ARCHITEKTŪROS STUDIJA		SIIN ARCHITEKTŪROS STUDIJA	M 1:70 Radiatorių dengimas skydais	DOKUMENTO ŽYMUO	LAPAS	LAIDA
000944	pv	Simona Pielikytė					0
007571	int. dizainerė	Gabija Kryžauskienė					LAPŲ
LT							