



Elektros prietaisų pririšimo planas

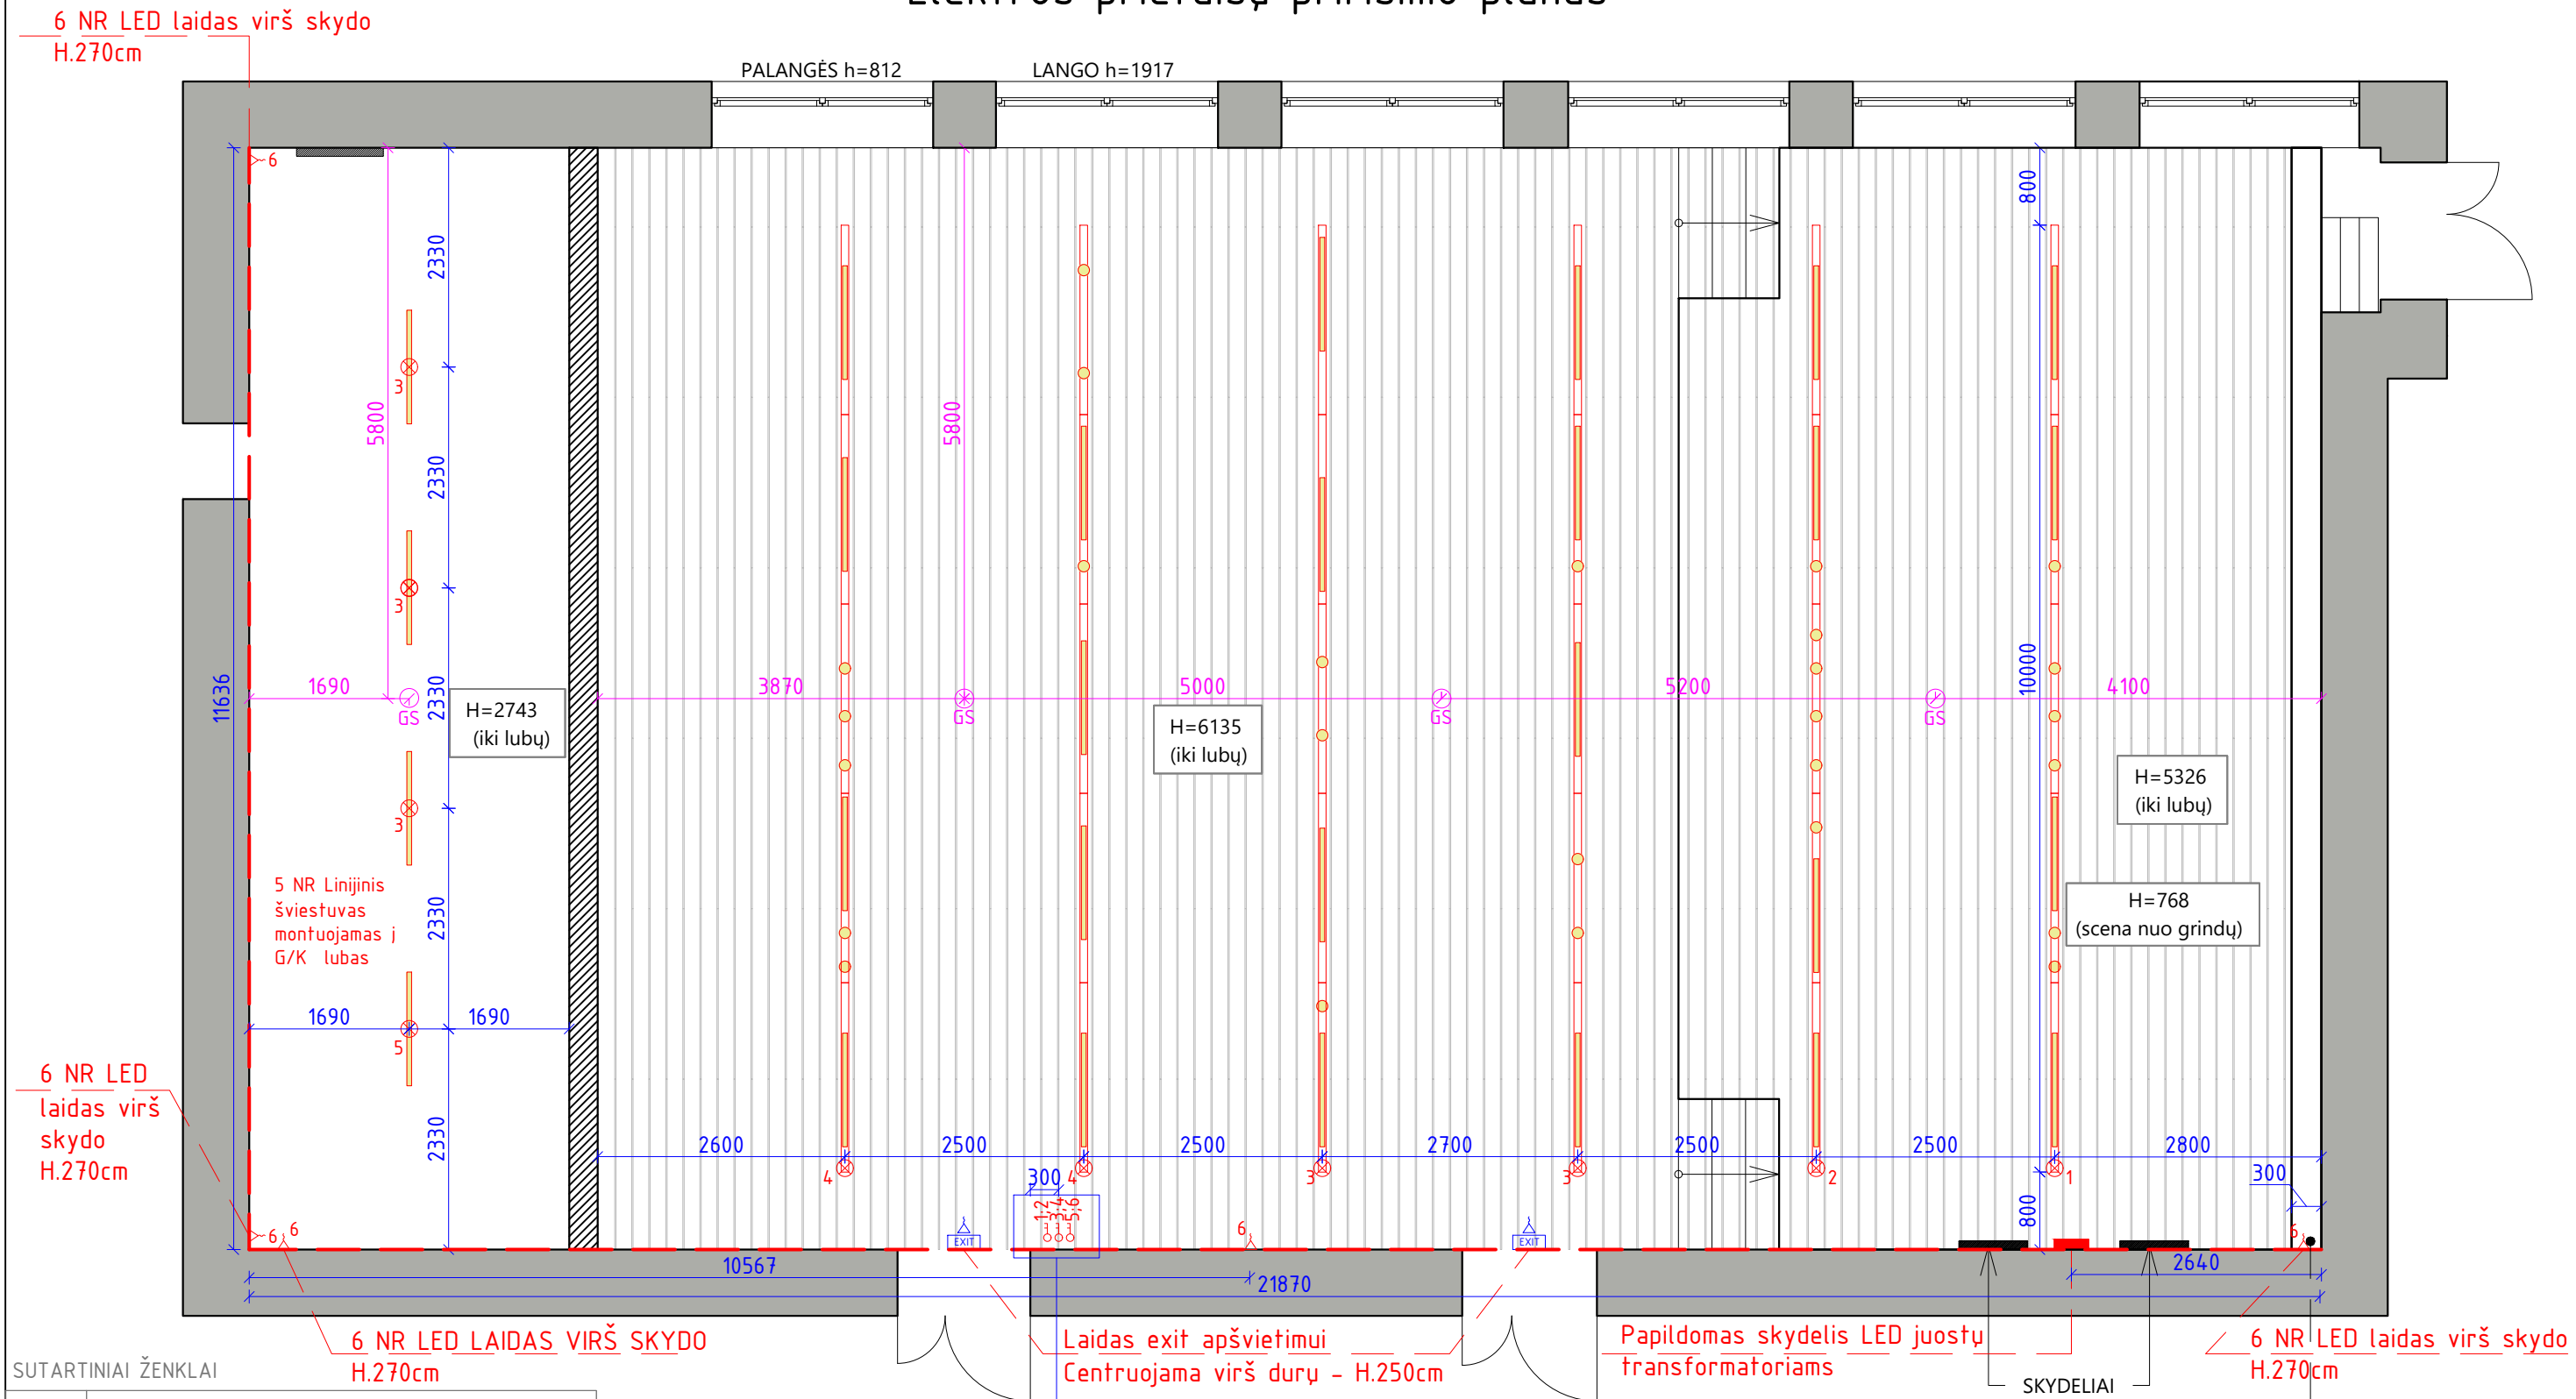

SUTARTINIAI ŽENKLAI

	Paliktas laidas
	Jungtukas (vieno arba kelių klavišų) (Jei nenurodyta kitaip- jungtuko centras nuo grindų dangos yra 90 cm aukštyje)
	Bėgelis trifazis (1m)
	Kryptinis šviestuvas
	Linijinis šviestuvas
	Avarinis šviestuvas
	Gaisro daviklis

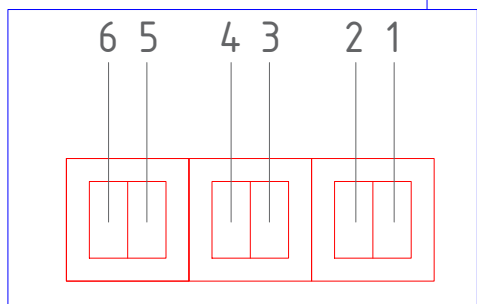

Diplomo Nr.	SIIN ARCHITEKTŪROS STUDIJA	
000944	pv	Simona Pielikytė
007571	int. dizainerė	Gabija Kryžauskienė
LT		



PALIEKAMA NIŠA PROJEKTORIAUS EKRANO PASLĖPIMUI		M 1:70	Elektros prietaisų pririšimo planas	LAIDA
				0
		DOKUMENTO ŽYMUO	LAPAS	LAPŲ