


Rozečių pririšimo planas

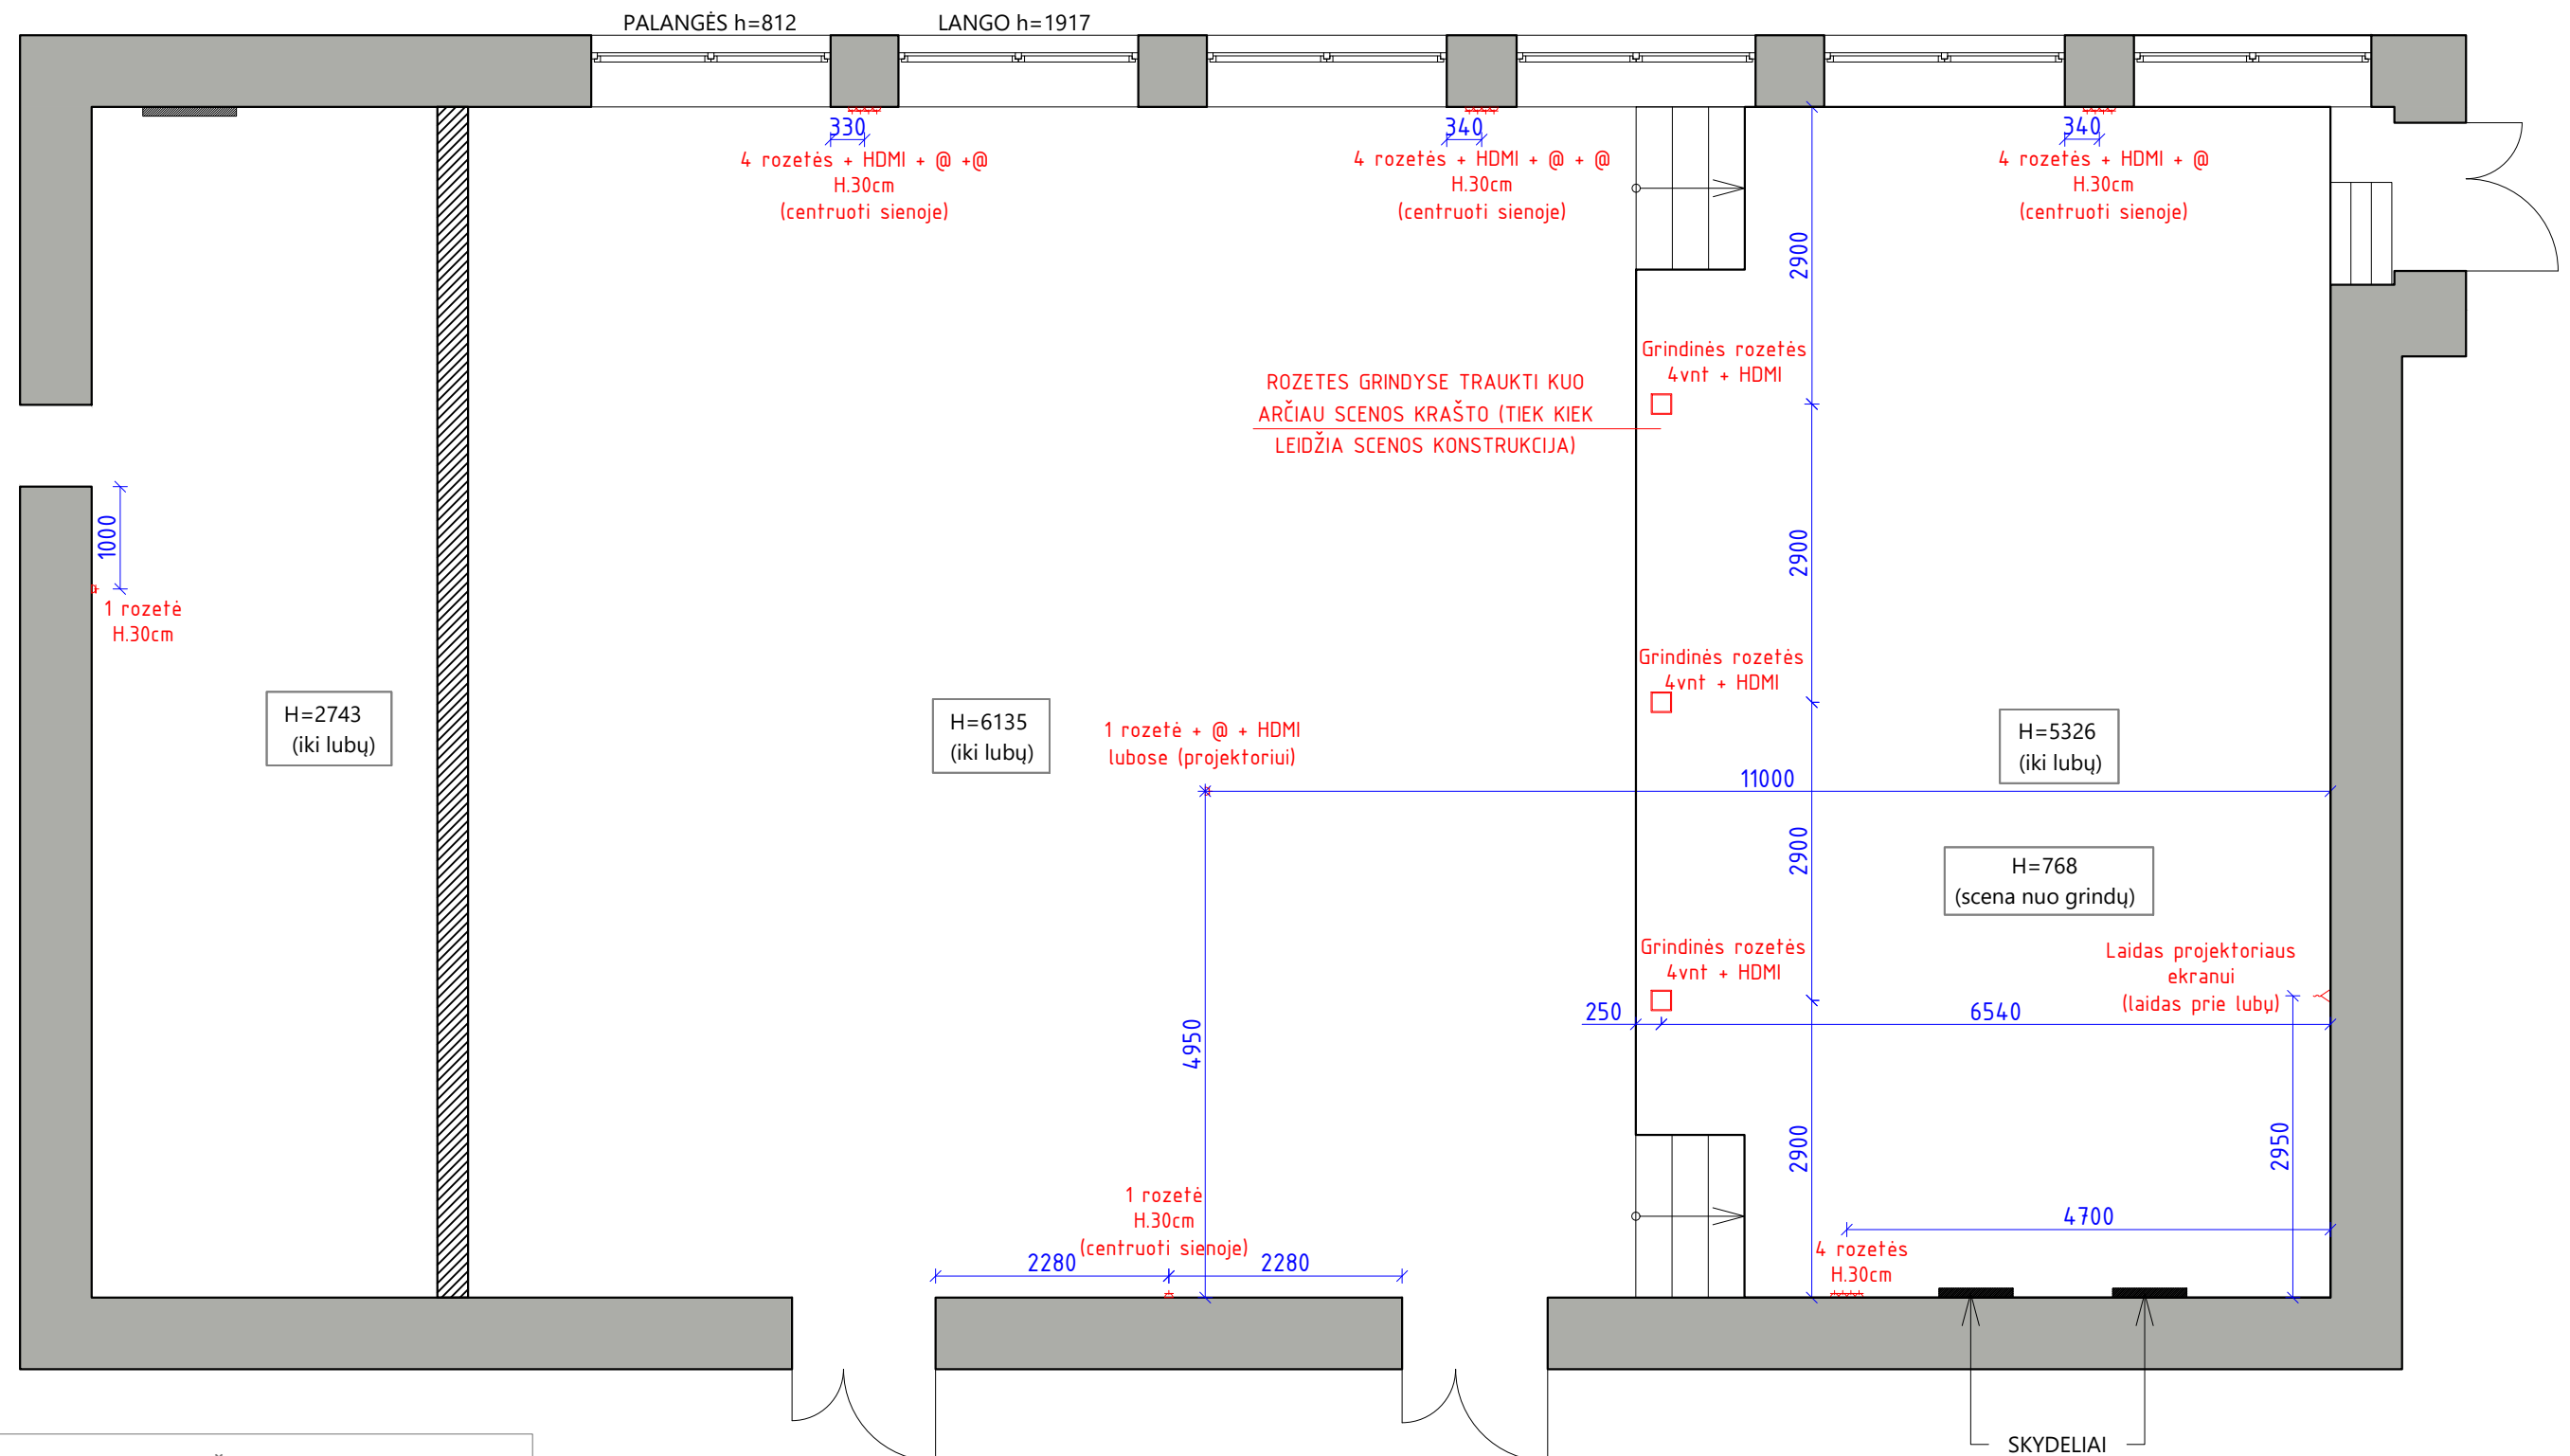

SUTARTINIAI ŽENKLAI:

	220 W lizdas, vienos jungties
	220 W lizdas, keliu jungčių
	Vienfazis kištukinis lizdas. IP 44. (vienos jungties)
	Vienfazis kištukinis lizdas. IP 44. (keliu jungčių)

Diplomo Nr.	SIIN ARCHITEKTŪROS STUDIJA			M 1:70		LAIDA
000944	pv	Simona Pielikytė		Rožečių pririšimo planas		0
007571	int. dizainerė	Gabija Kryžauskienė		DOKUMENTO ŽYMUO		LAPAS
LT						LAPŲ