


Rozečių spalvų žiniaraštis

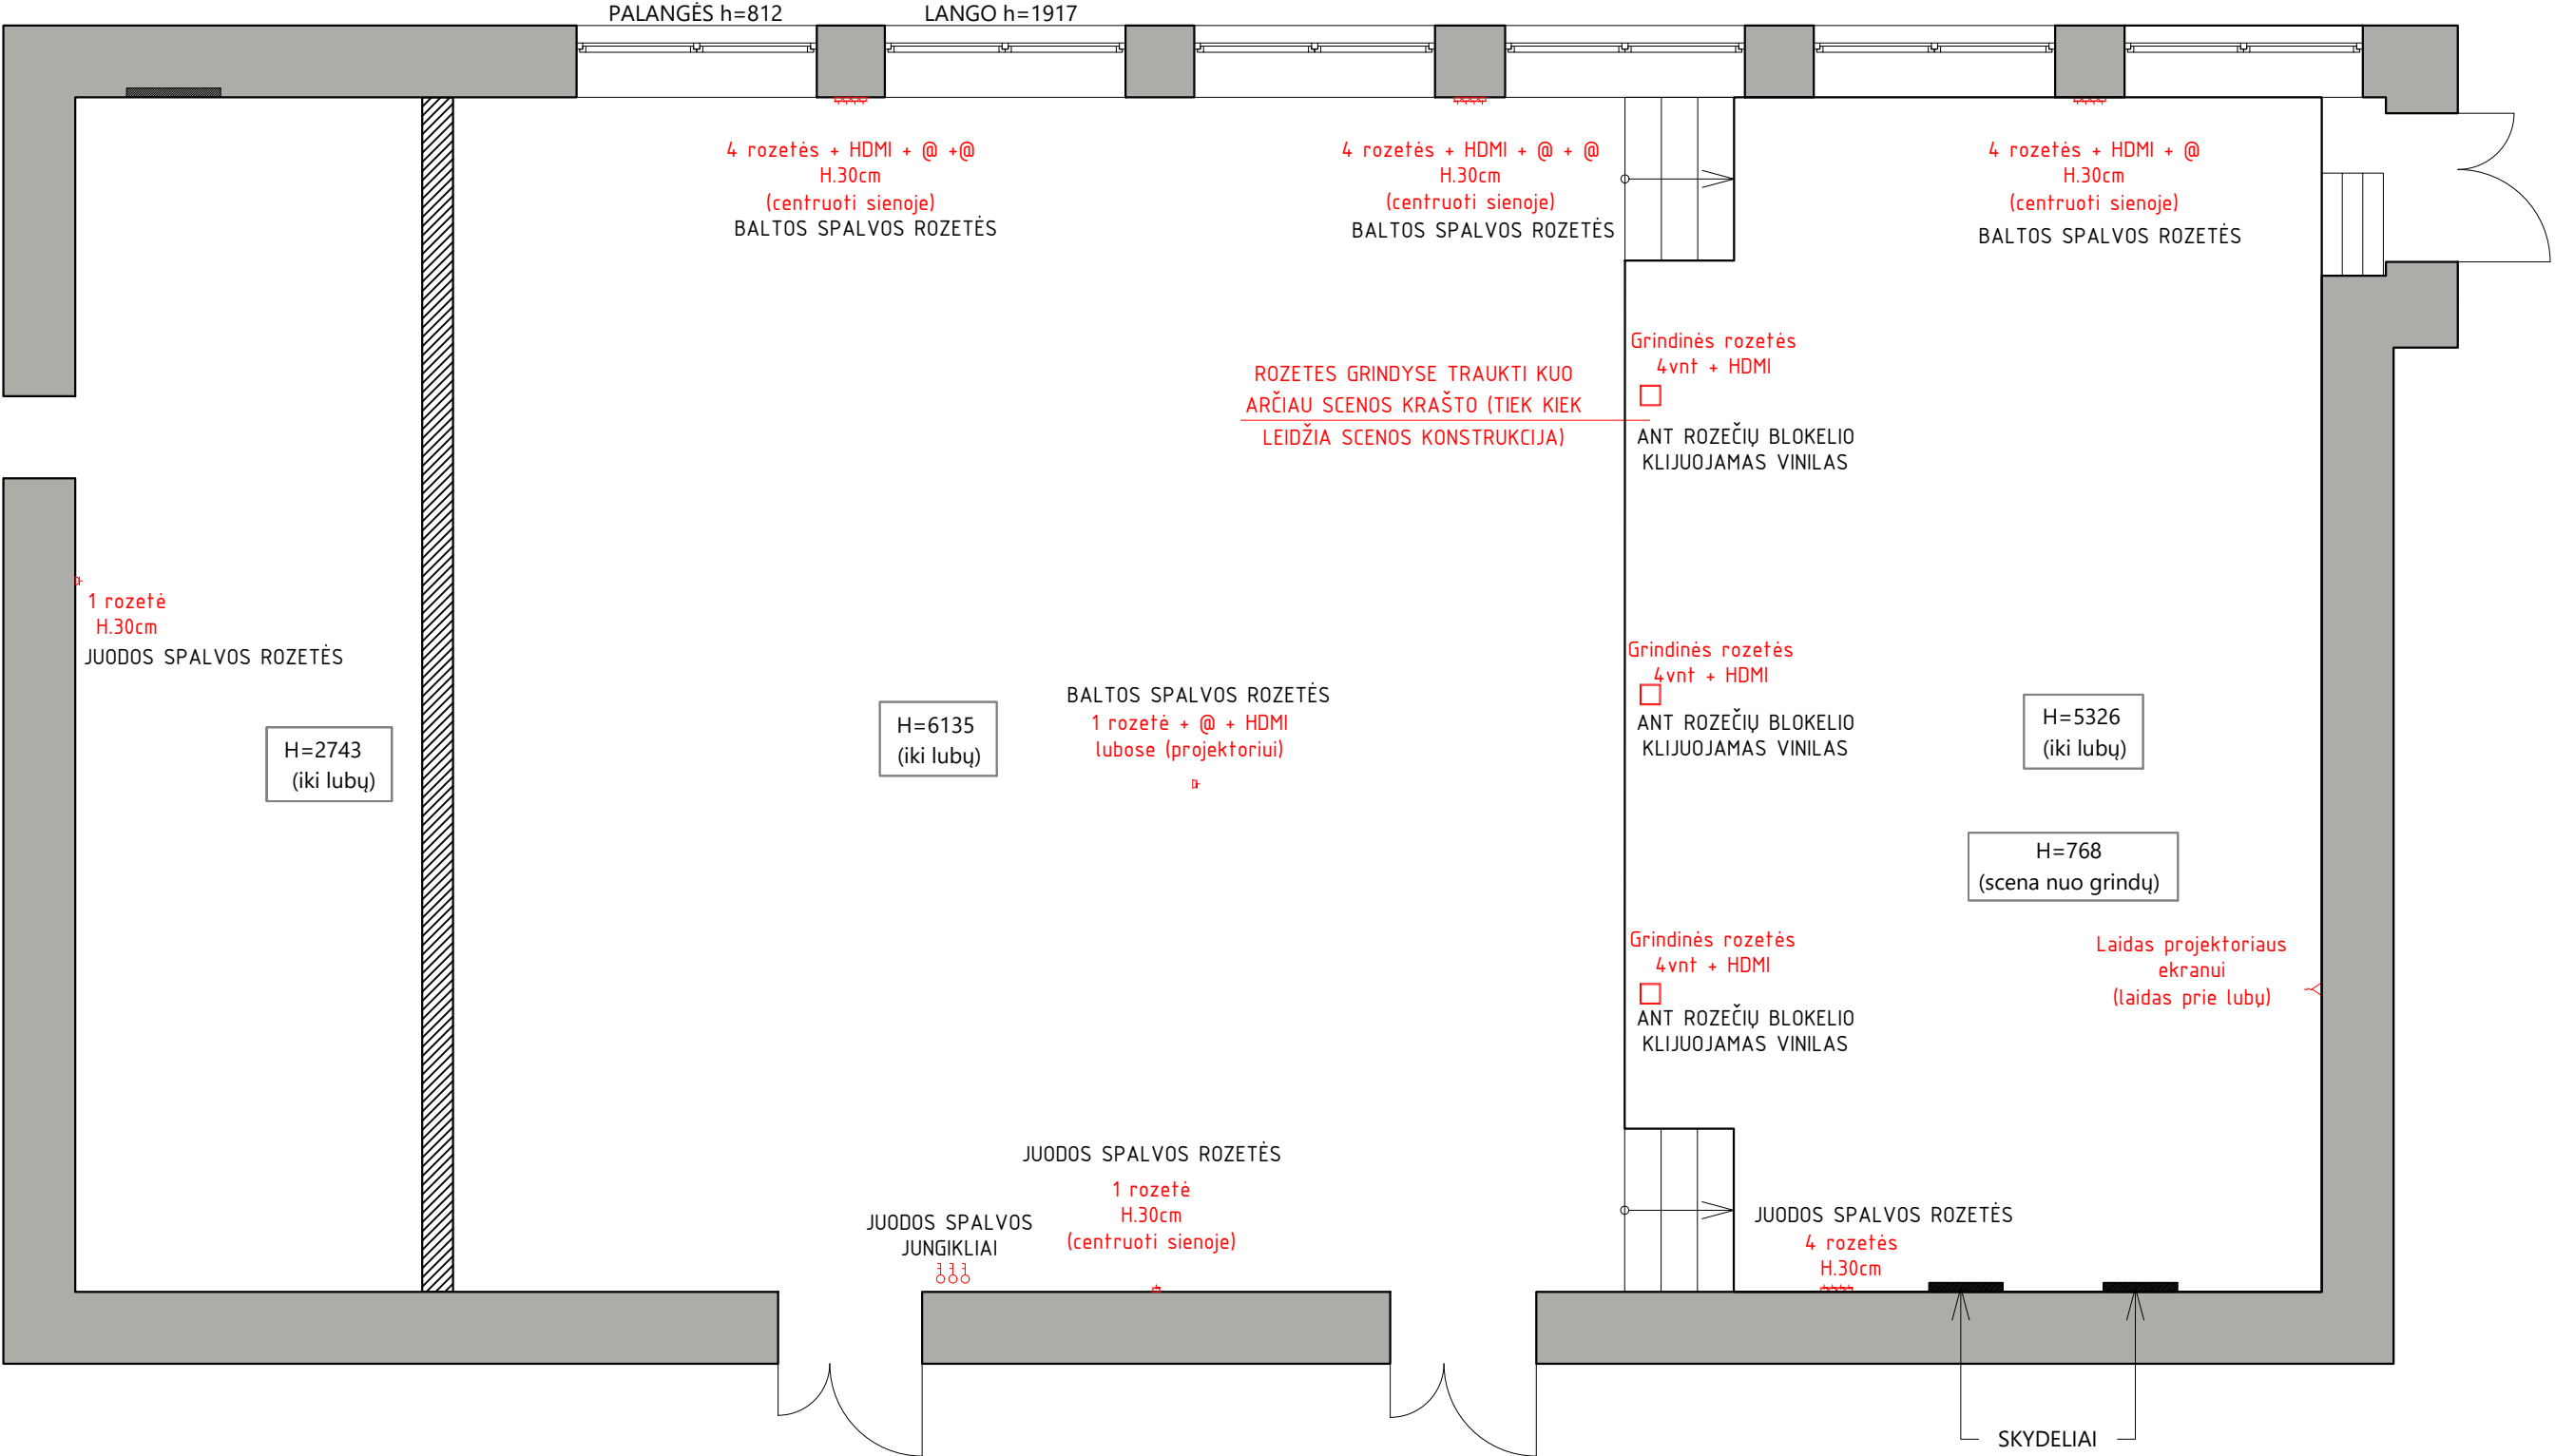

JUODOS SPALVOS JUNGIKLIŲ PAVYZDYS



JUODOS SPALVOS ROZEČIŲ PAVYZDYS



BALTOS SPALVOS ROZEČIŲ PAVYZDYS



PASTABA:
- ROZEČIŲ IR JUNGIKLIŲ KIEKIUS TIKSLINTI PROJEKTO EIGOJE;
- ROZEČIŲ KIEKIUS SKAIČIUOJA ELEKTRIKAS, DIZAINERIS NURODO TIK ROZEČIŲ DIZAINĄ

Diplomo Nr.	SIIN ARCHITEKTŪROS STUDIJA		S I I N ARCHITEKTŪROS STUDIJA	M 1:70 Rozečių spalvų žiniaraštis DOKUMENTO ŽYMUO	LAIDA	0
000944	pv	Simona Pielikytė				
007571	int. dizainerė	Gabija Kryžauskienė			LAPAS	LAPŲ
LT						