


Santechnikos pririšimo planas

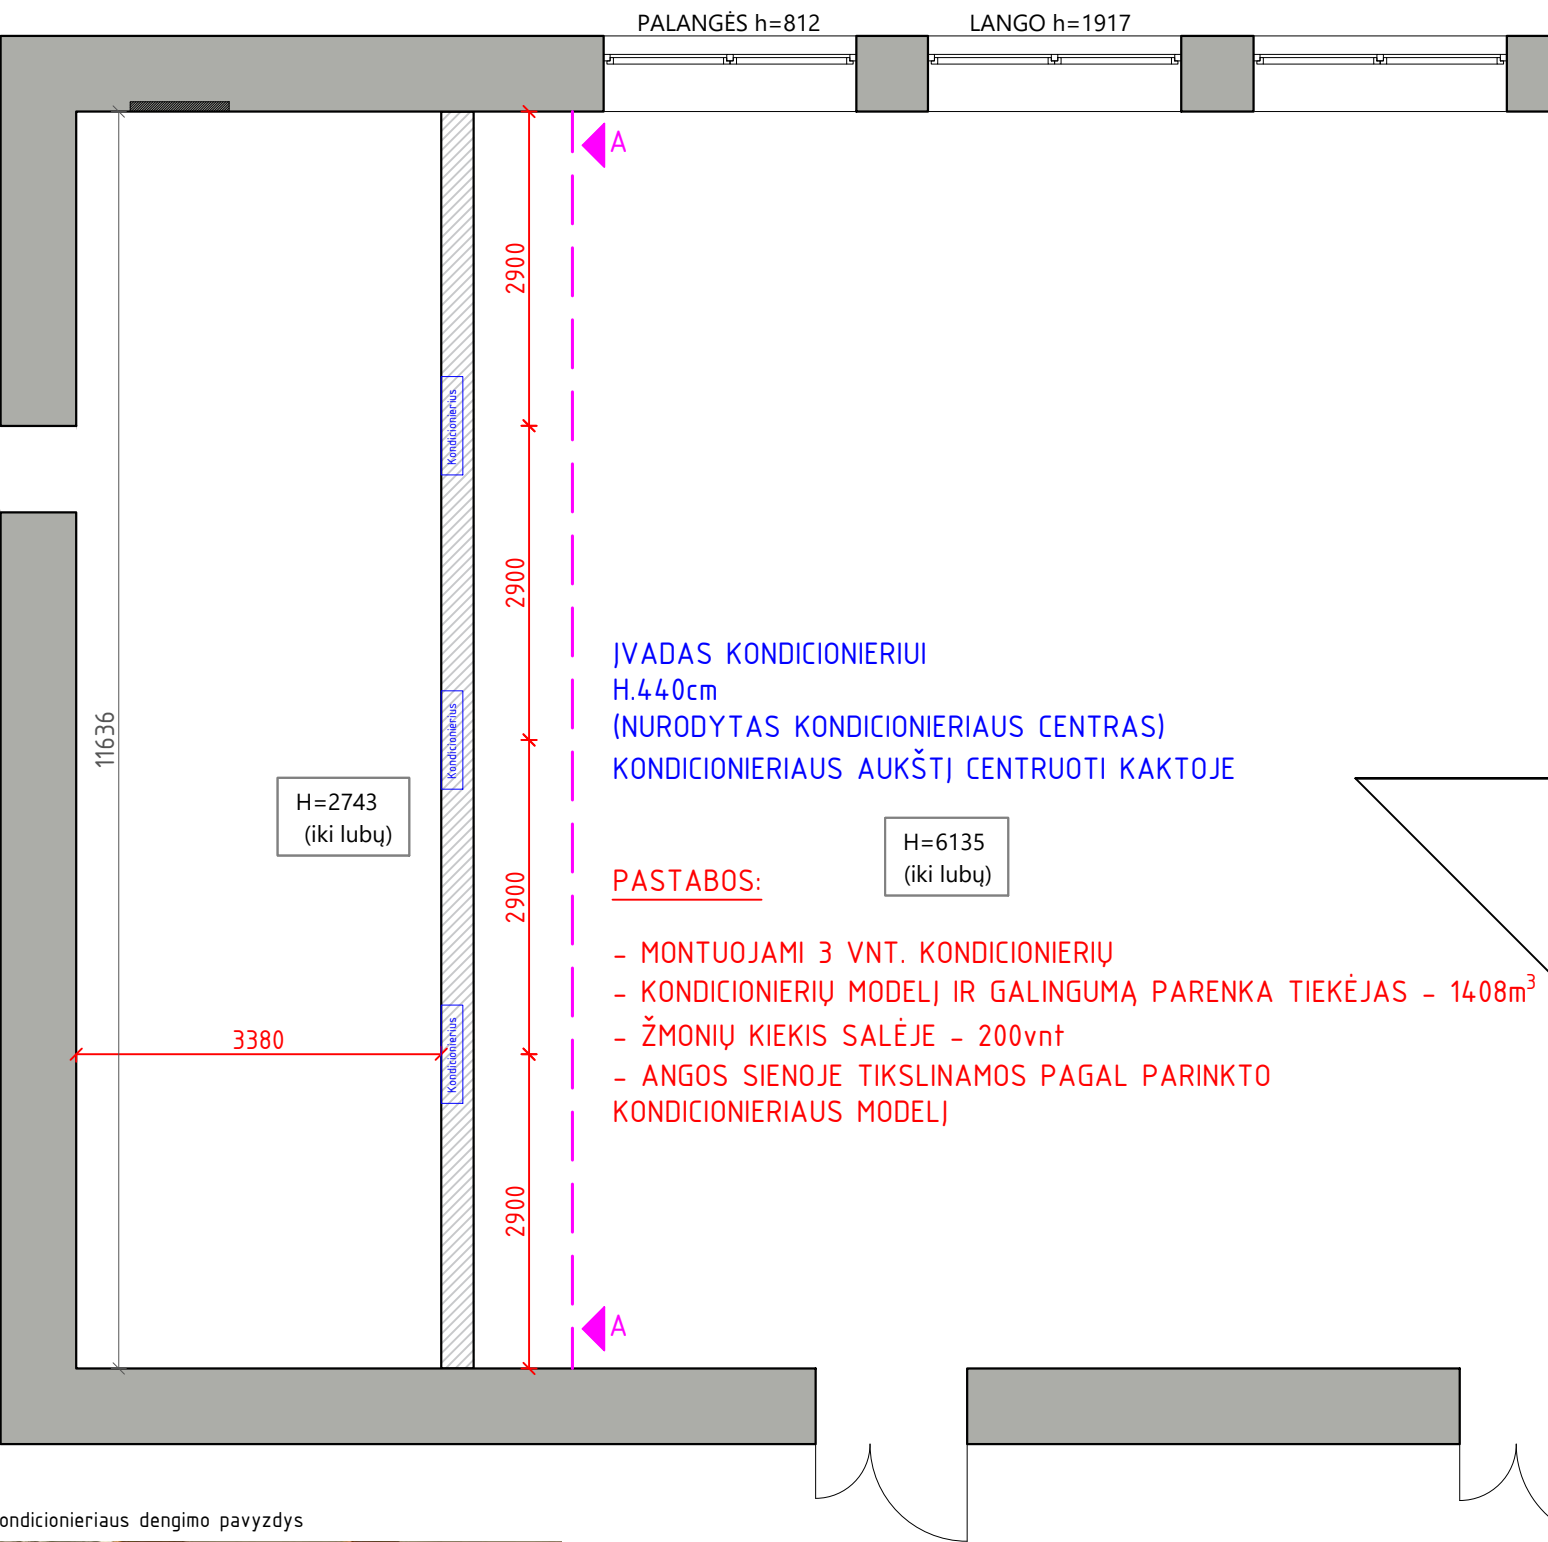

JVADAS KONDICIONIERIUI
H.440cm
(NURODYTAS KONDICIONERIAUS CENTRAS)
KONDICIONERIAUS AUKŠTĮ CENTRUOTI KAKTOJE

- PASTABOS:
- MONTUOJAMI 3 VNT. KONDICIONIERIŲ
 - KONDICIONIERIŲ MODELĮ IR GALINGUMĄ PARENKA TIEKĖJAS - 1408m³
 - ŽMONIŲ KIEKIS SALĖJE - 200vnt
 - ANGOS SIENOJE TIKSLINAMOS PAGAL PARINKTO KONDICIONERIAUS MODELĮ


Vizualizacija



Kondicionieriaus dengimo pavyzdys



IŠKLOTINĖ A-A
KONDICIONERIAI CENTRUOJAMI KAKTOJE

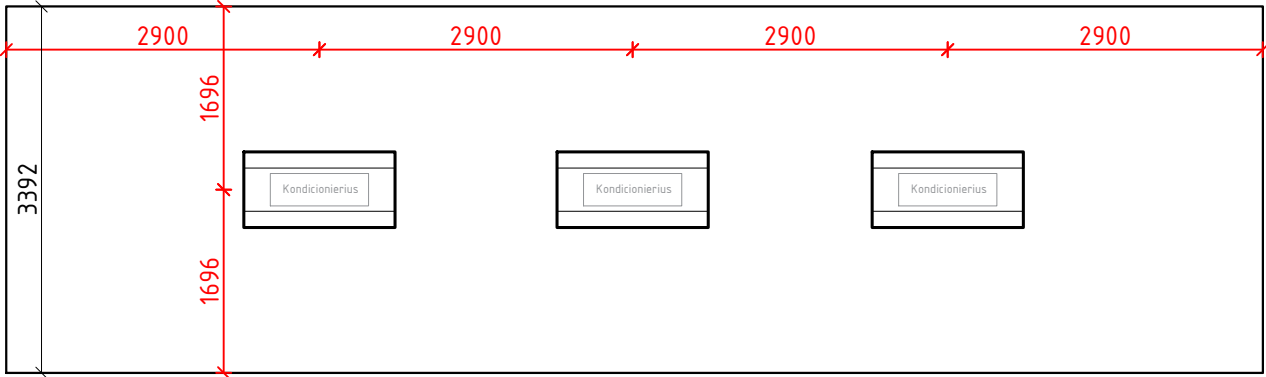

Diplomo Nr.	SIIN ARCHITEKTŪROS STUDIJA		M 1:70 Santechnikos pririšimo planas	LAIDA
	000944	pv	Simona Pielikytė	
	007571	int. dizainerė	Gabija Kryžauskienė	0
LT			DOKUMENTO ŽYMUO	LAPAS
				LAPŲ