


STORINAMA KAKTA PASLEPIANT KONDICIONIERIUS  
(ŽR. SANTECHNIKOS PRIRIŠMO PLANĄ)



Lubų planas

PASTABA:  
- SIENŲ IR LUBŲ MEDŽIAGOS TURI ATITIKTI A2-s1, d0 DEGUMO KLASĘ  
- APDAILOS DARBUS TIKRINA TECHNINĖ PRIEŽIŪRA

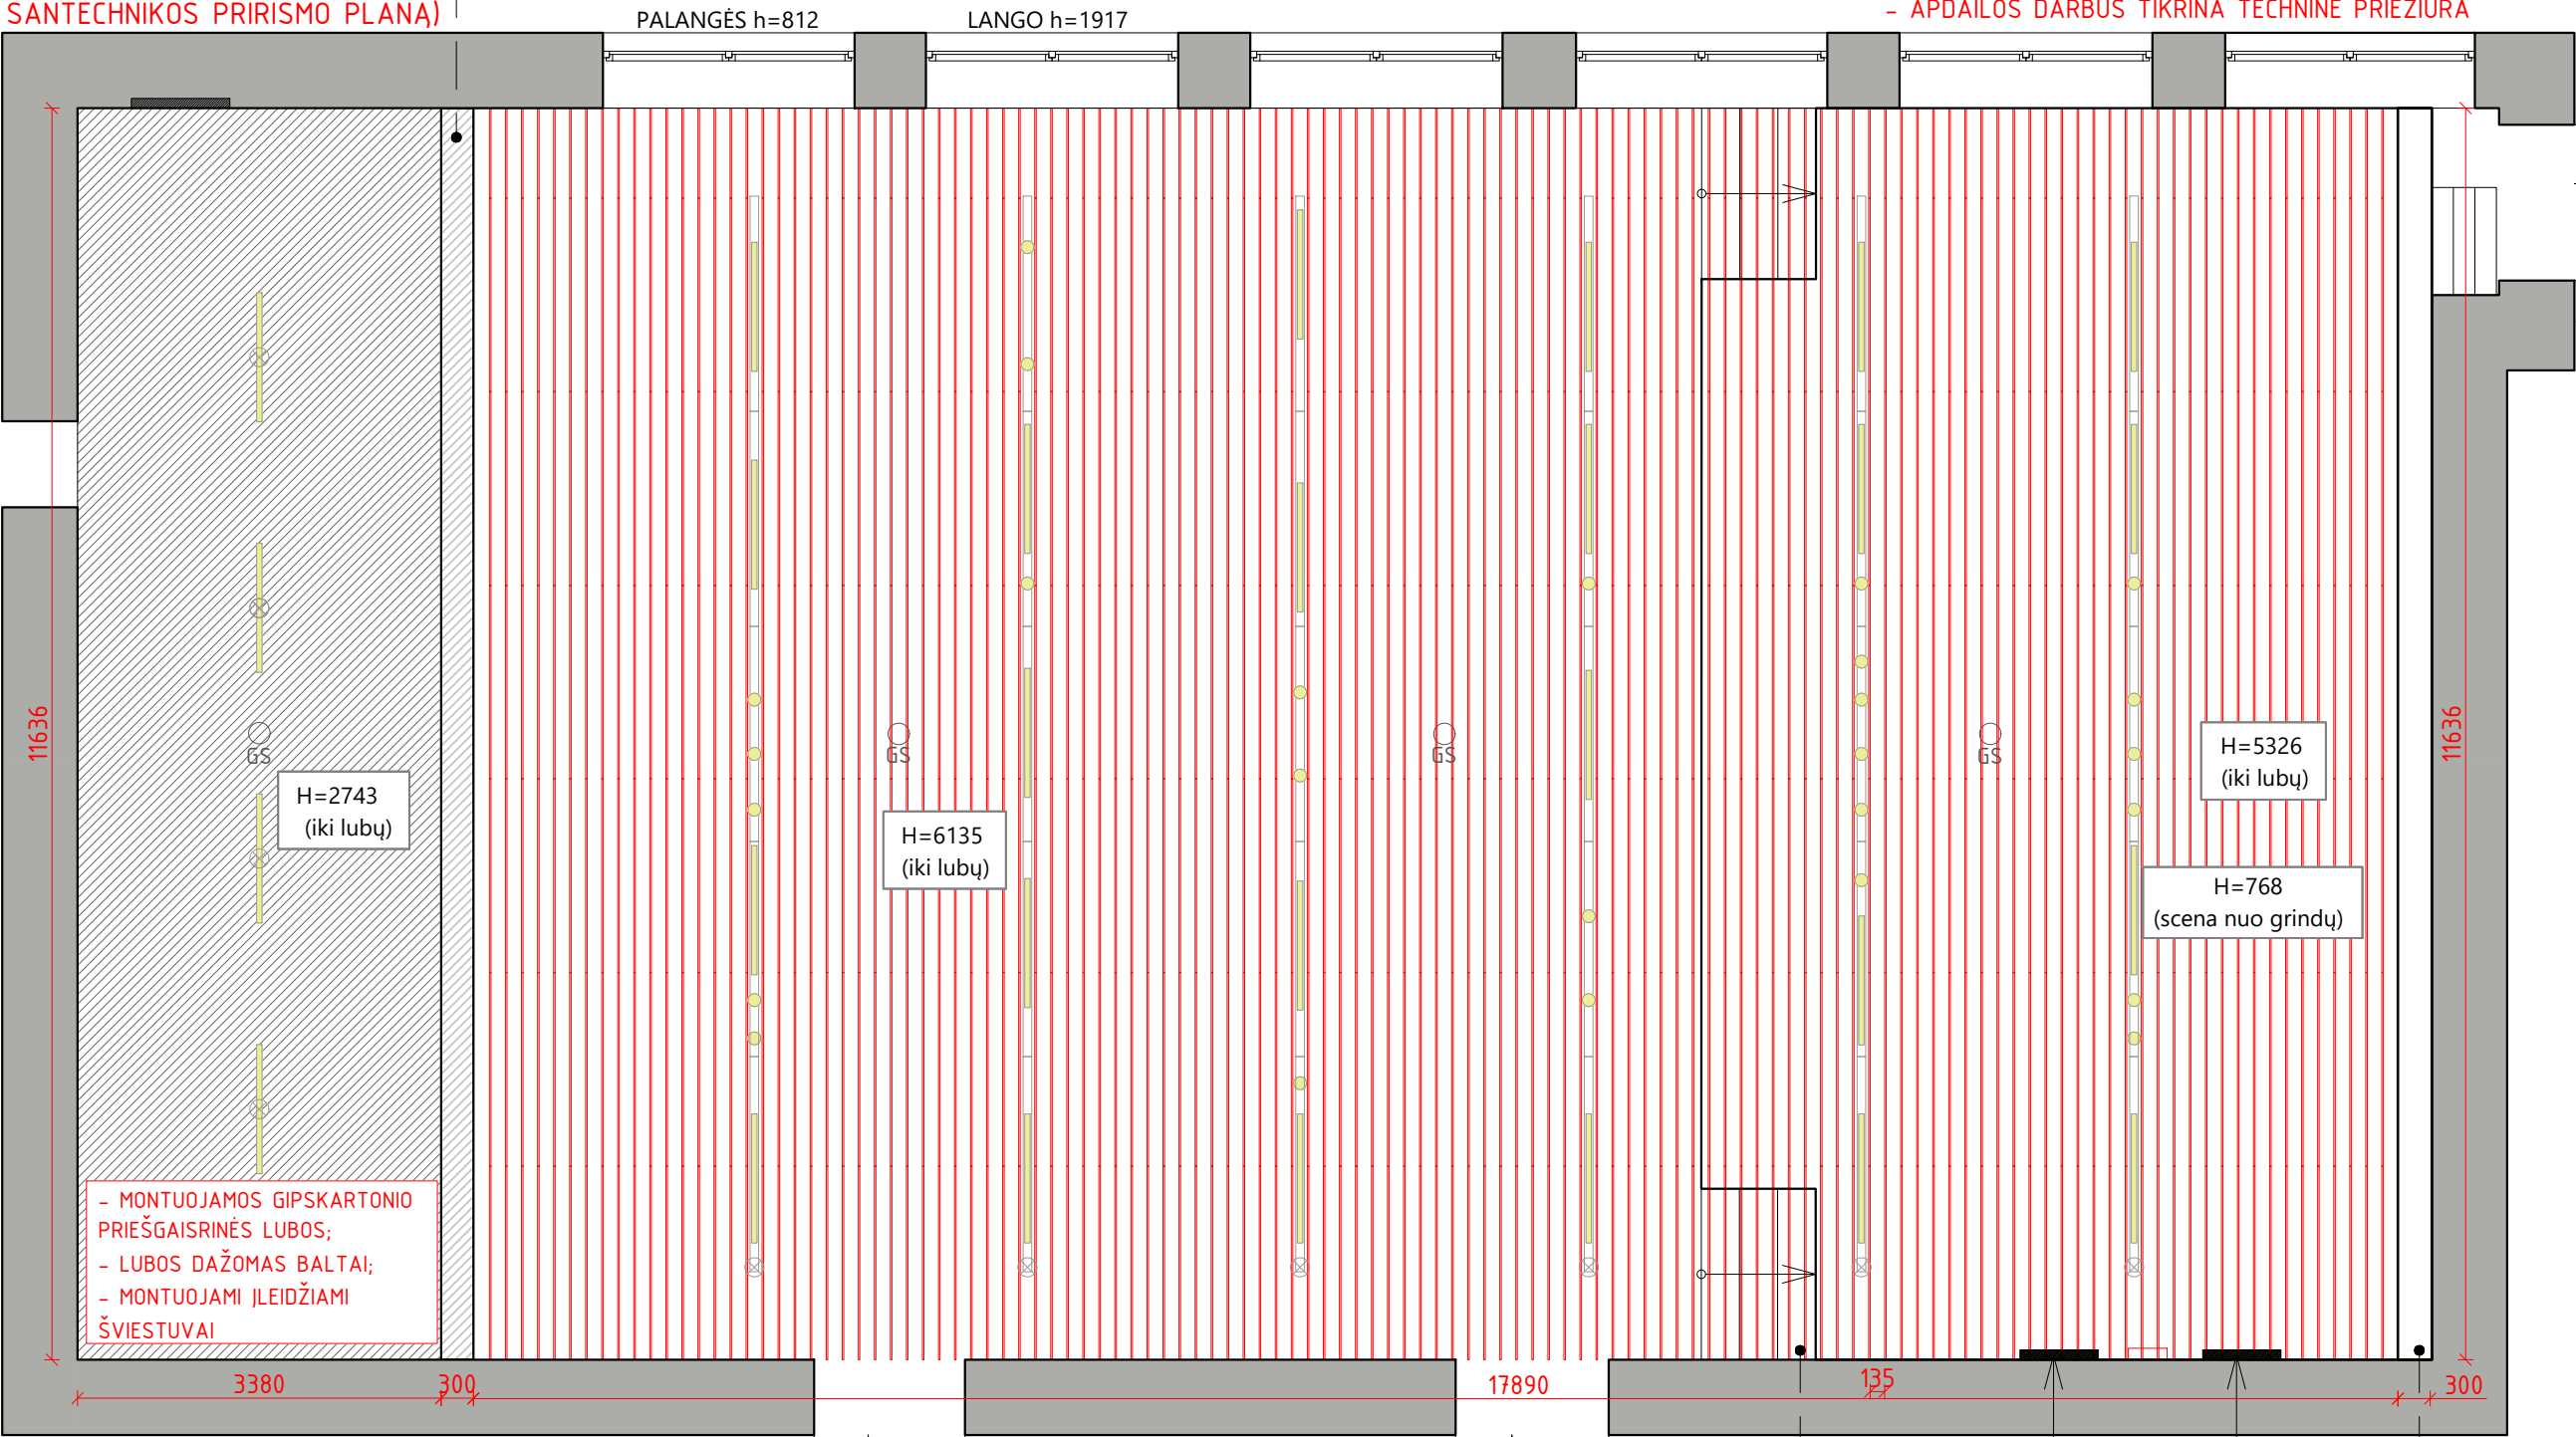

- MONTUOJAMOS GIPSKARTONIO  
PRIEŠGAISRINĖS LUBOS;  
- LUBOS DAŽOMAS BALTAI;  
- MONTUOJAMI ĮLEIDŽIAMAI  
ŠVIESTUVAI

PAKABINAMŲ LAMELIŲ MONTAVIMO PAVYZDYS

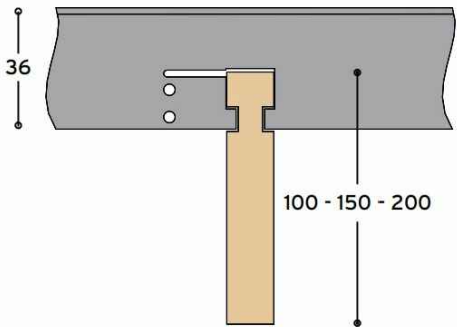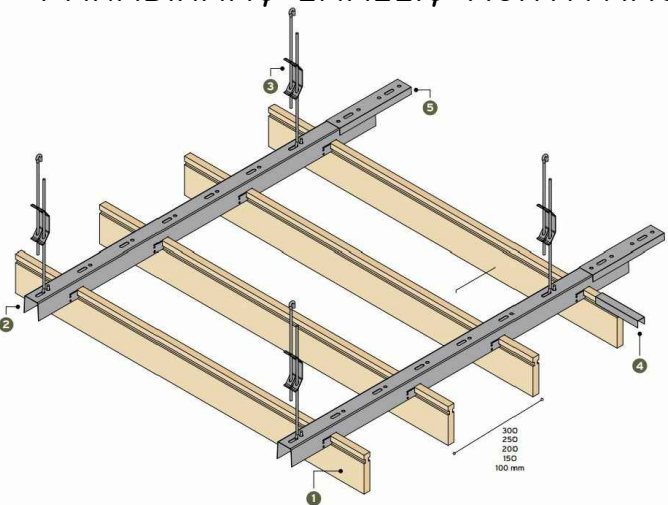

LUBOS DAŽOMOS - RAL 7026 (Granite grey)  
ANT LUBŲ MONTUOJAMOS PAKABINAMOS LAMELĖS  
TARPAI TARP LAMELIŲ 13.5cm  
LAMELIŲ H.20cm  
LAMELĖS BALTOS SPALVOS  
Į TARPUS MONTUOJAMI APŠVIETIMO BĖGELIAI

PALIEKAMA NIŠA PROJEKTORIAUS  
EKRANO PASLĖPIMUI

|             |                           |                     |
|-------------|---------------------------|---------------------|
| Diplomo Nr. | SIN ARCHITEKTŪROS STUDIJA |                     |
| 000944      | pv                        | Simona Pielikytė    |
| 007571      | int. dizainerė            | Gabija Kryžauskienė |
| LT          |                           |                     |



M 1:70  
Lubų planas

DOKUMENTO ŽYMUO

|       |      |
|-------|------|
| LAIDA | 0    |
| LAPAS | LAPŲ |