



Grindų ir grindjuosčių planas

FORMUOJAMA LAIPTŲ NIŠA
(TOKIA PATI KAIP KITOJE PUSĖJE)


GRINDYS PAPILDOMAI SUTVIRTINAMOS,
MONTUOJANT GROTELES ŠILTO ORO SRAUTUI
NUO PRIE LANGO ESANČIŲ KONDICIONERIŲ

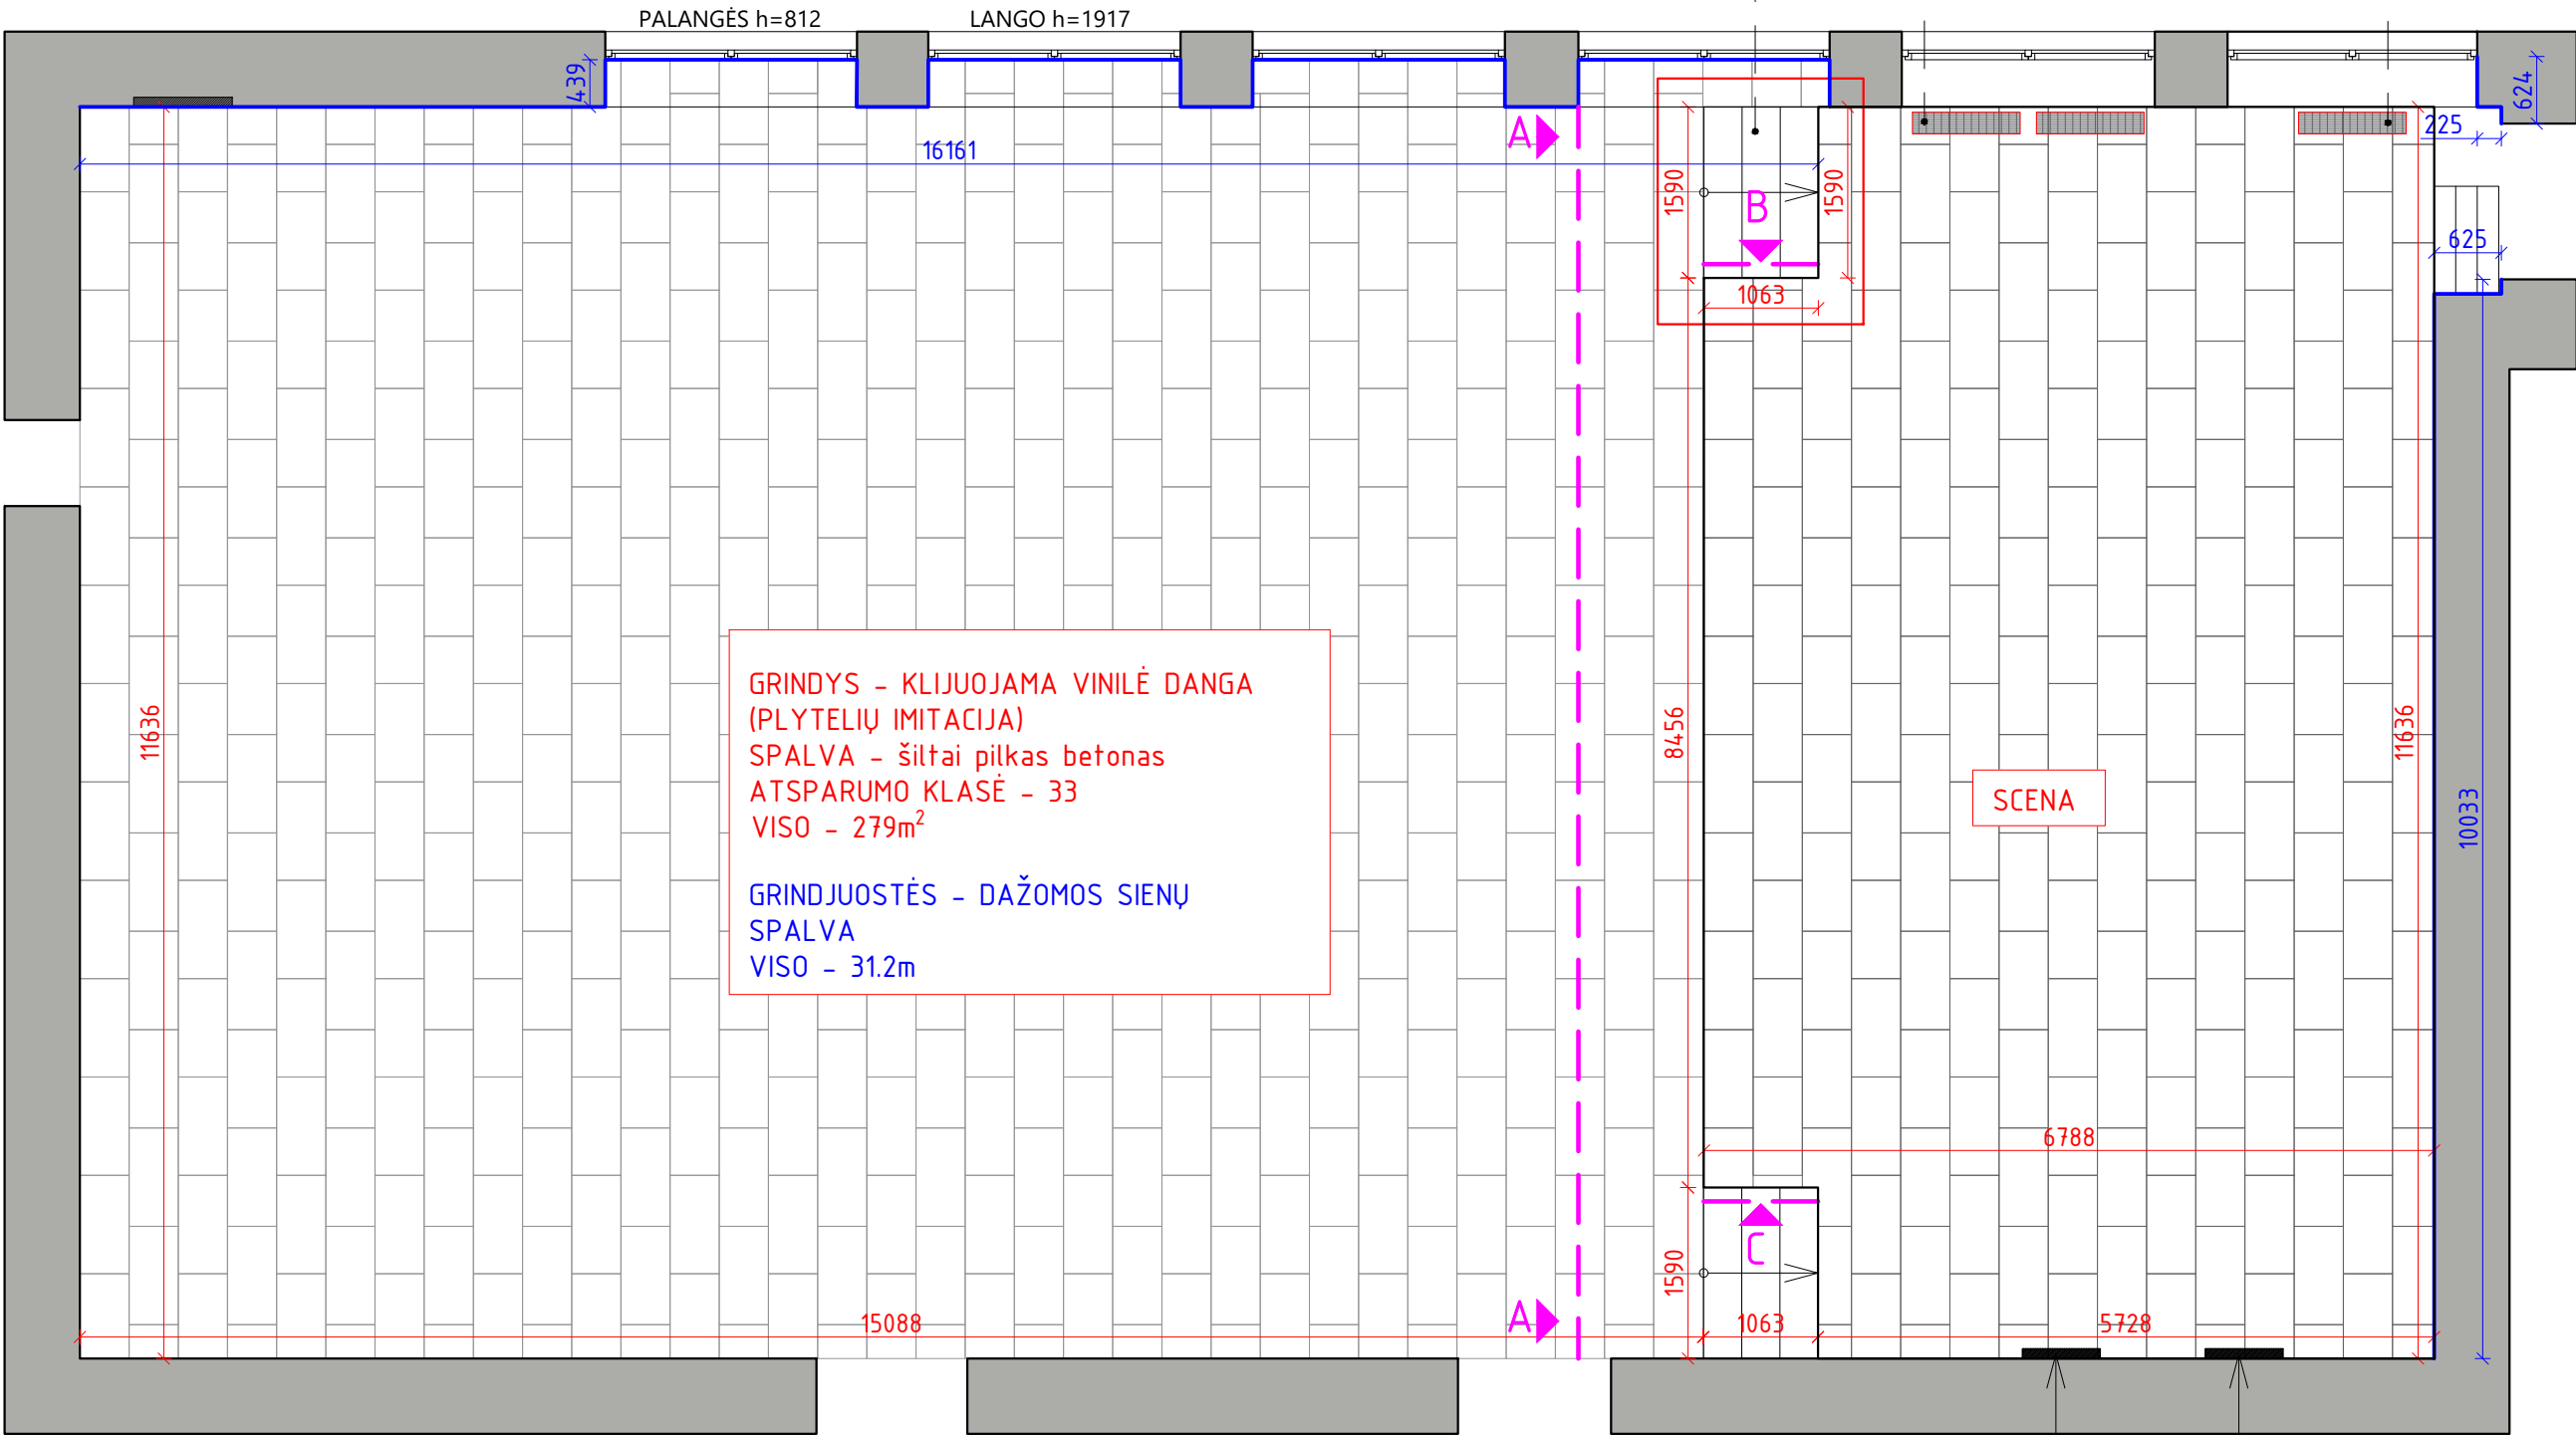


Išklotinė B-B

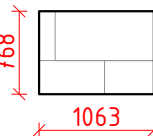

Išklotinė A-A

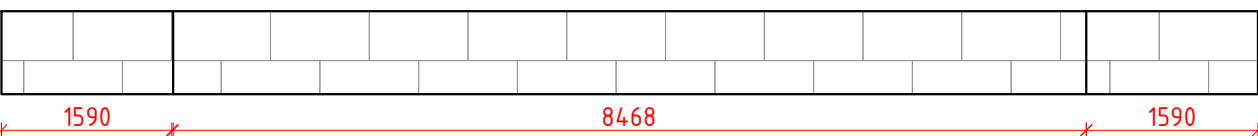

Išklotinė C-C

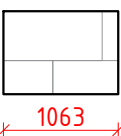

PASTABA:
- GRINDŲ MEDŽIAGA TURI ATITIKTI CFL-s1 DEGUMO KLASĘ
- APDAILOS DARBUS TIKRINA TECHNINĖ PRIEŽIŪRA

Diplomo Nr.	SIIN ARCHITEKTŪROS STUDIJA	
000944	pv	Simona Pietikytė
007571	int. dizainerė	Gabija Kryžauskienė

LT



M 1:70
Grindų ir grindjuosčių planas

DOKUMENTO ŽYMUO

LAIDA	0
LAPAS	LAPŲ